


COBERTURA

QUADRO DE ÁREAS	
ÁREA DO TERRENO	1.820,145 m ²
ÁREA EDIFICADA EXISTENTE.....	1.894,07 m ²
ÁREA A EDIFICAR TERREO.....	24,99 m ²
ÁREA A EDIFICAR SEGUNDO PAVIMENTO.....	19,44 m ²
TOTAL	1.938,50 m ²


SITUAÇÃO

ESC.: 1:1000

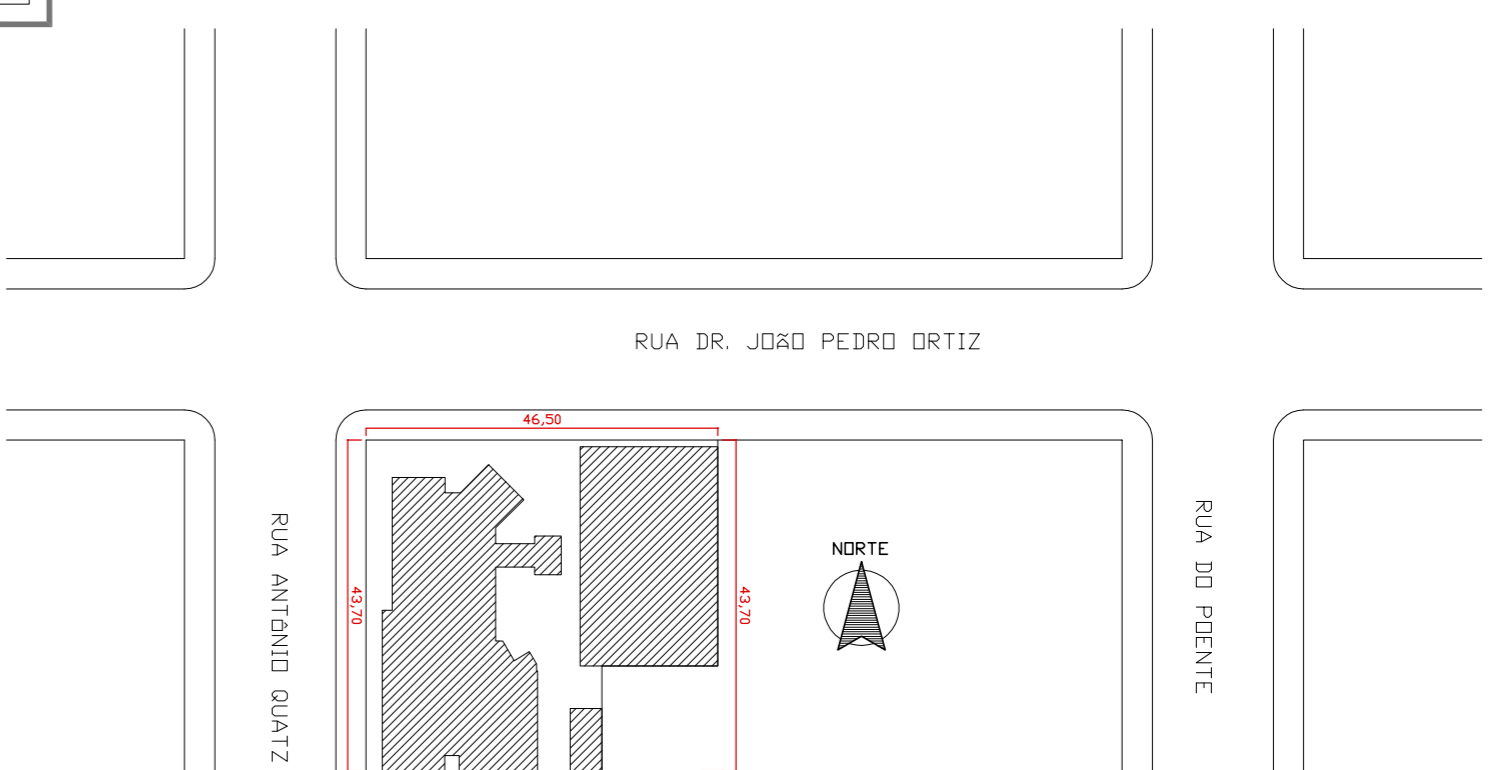

IMPLANTAÇÃO

ESC.: 1:200

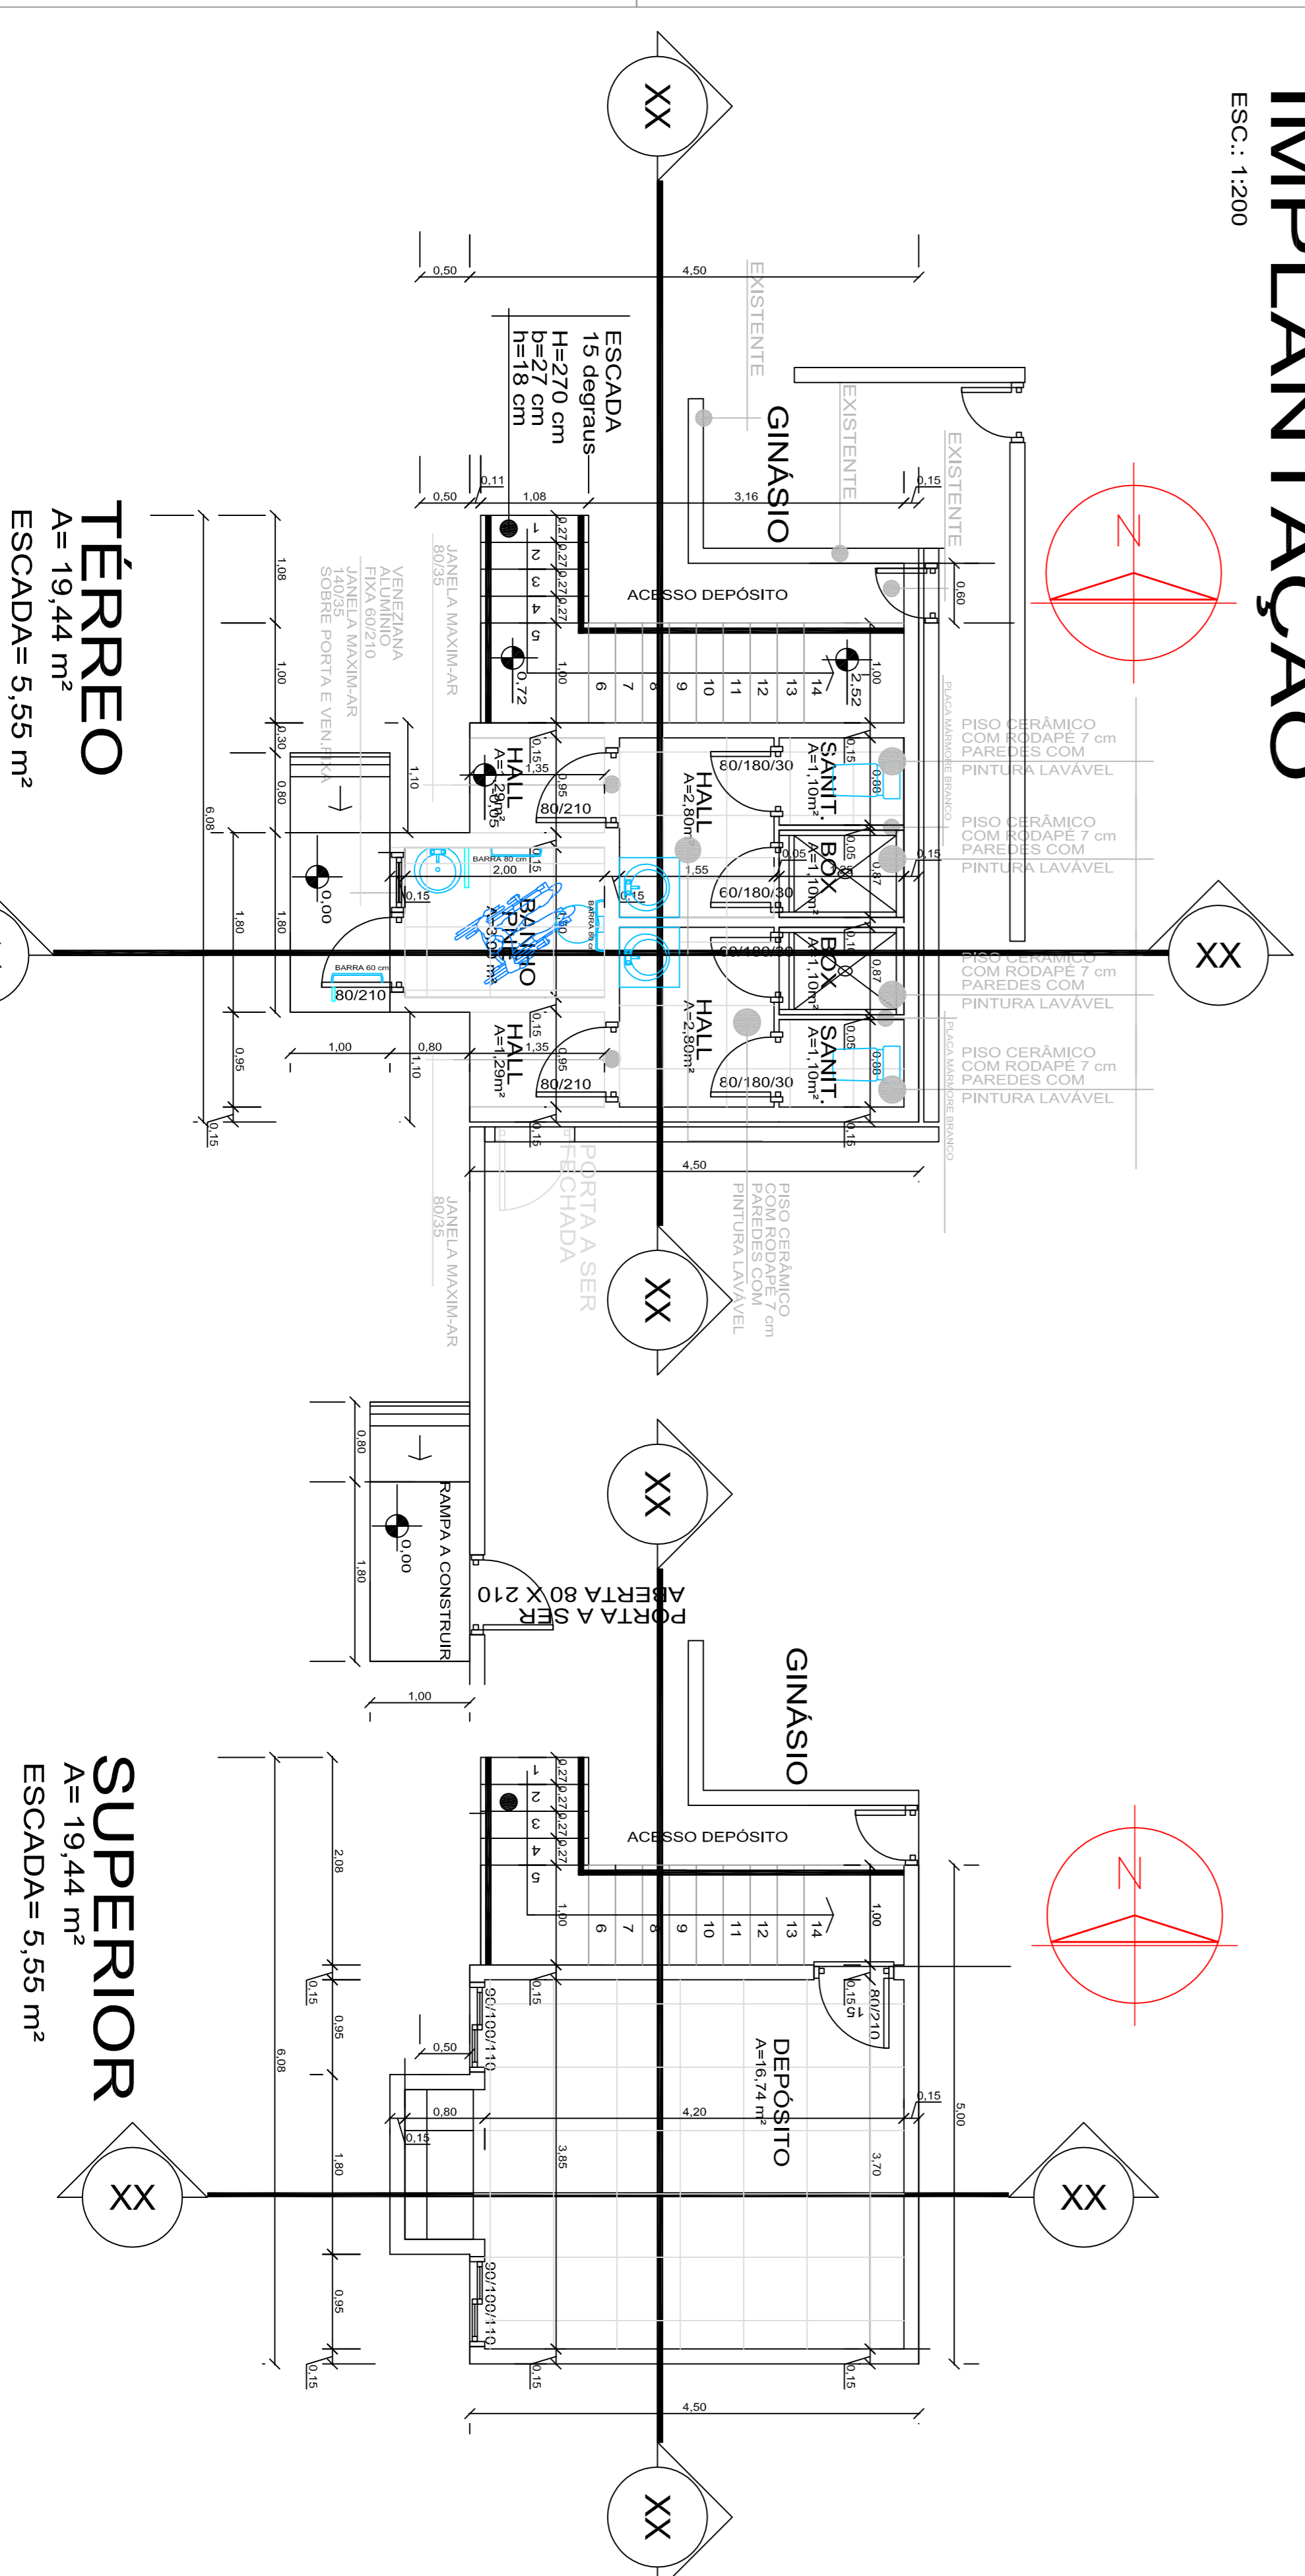

IMACULADA CONCEIÇÃO

PROPRIETÁRIO:

PROJETO:
BANHEIROS/QUADRA ESPORTIVA

MODAL:

A

ÁREA: 44,43 m²

ESCALAS:

INDICADAS

LOCALIZAÇÃO:
RUA DR. JOÃO PEDRO ORTIZ, 895

FRANQUIA:

1

CÉSAR EMÍLIO DELLA VALENTINA
ENGENHEIRO CIVIL CREA 69348D

RUA MARCEL F. GUERRERO - 1555 - SALA 03 - GUARAPUÁ - RS
54.3445.1292 e 54.9973.9420 c@cevalva.com.br

ARQUITETURA
PLANTAS BAIXAS
SITUAÇÃO
LOCAÇÃO

FRANQUIA: