


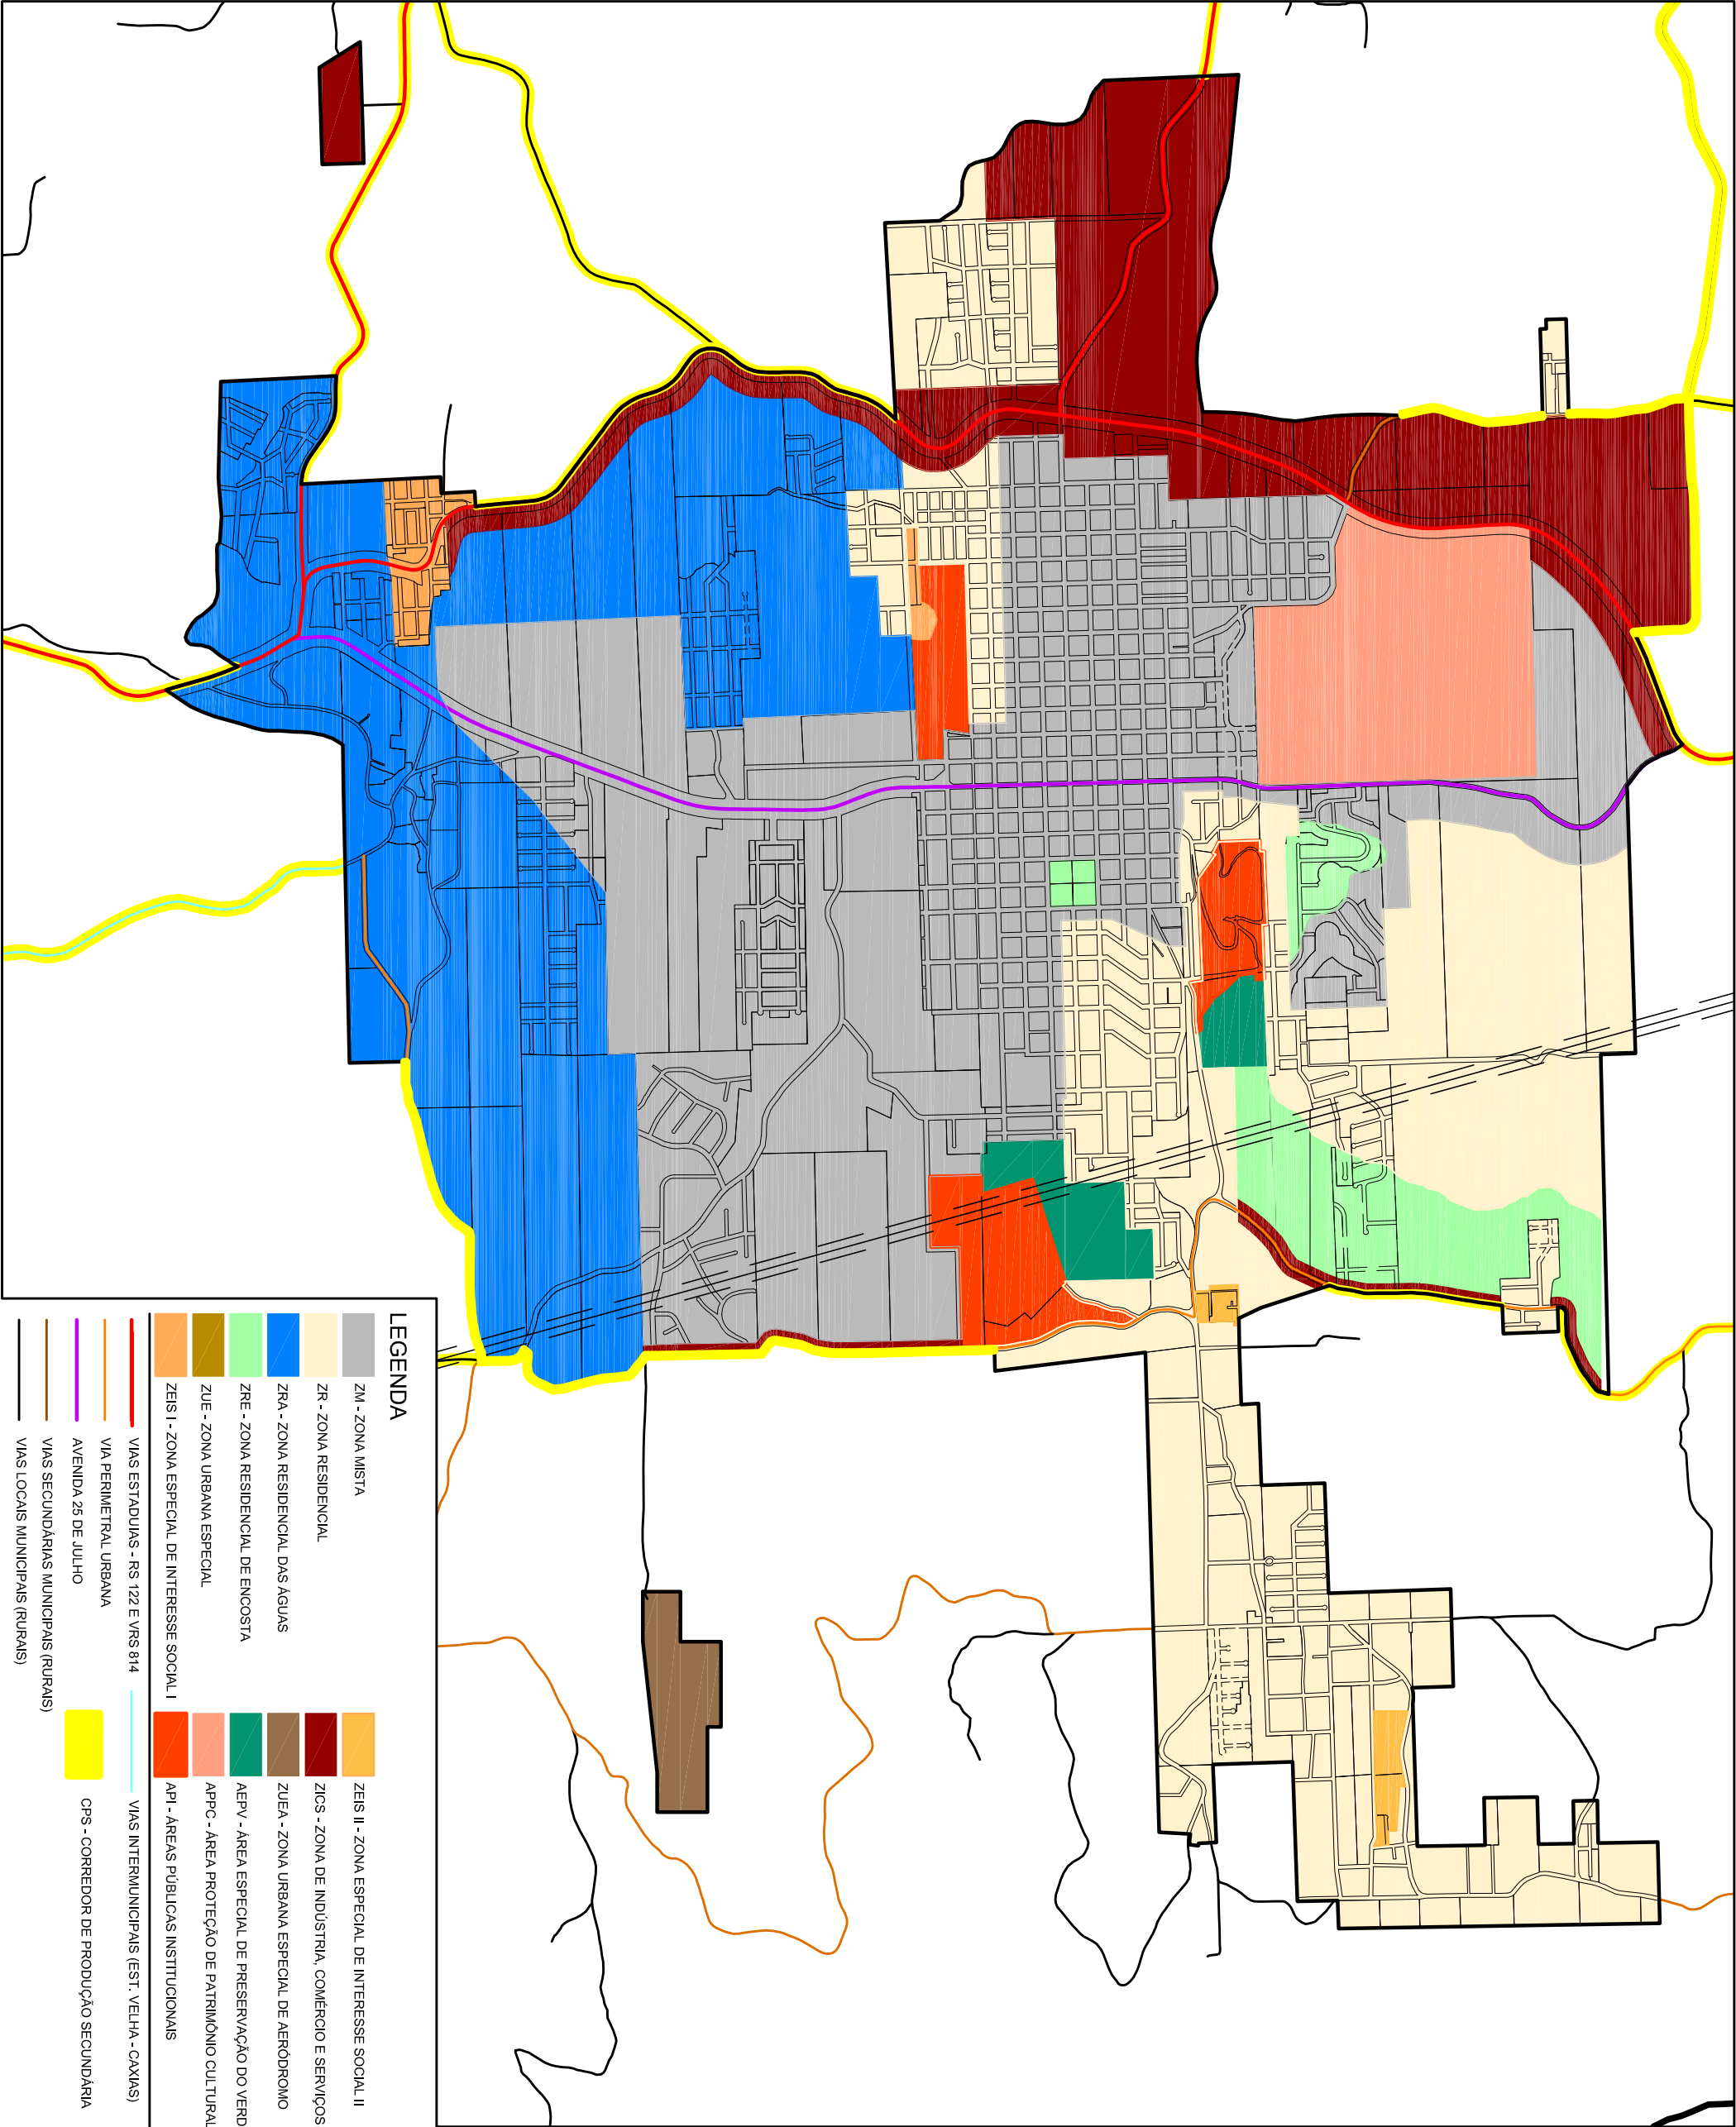


LEGENDA

ZM - ZONA MISTA	ZEIS II - ZONA ESPECIAL DE INTERESSE SOCIAL II
ZR - ZONA RESIDENCIAL	ZICS - ZONA DE INDÚSTRIA, COMÉRCIO E SERVIÇOS
ZRA - ZONA RESIDENCIAL DAS ÁGUAS	ZUEA - ZONA URBANA ESPECIAL DE AERODROMO
ZRE - ZONA RESIDENCIAL DE ENCOSTA	AEPV - ÁREA ESPECIAL DE PRESERVAÇÃO DO VERDE
ZUE - ZONA URBANA ESPECIAL	APPC - ÁREA PROTEÇÃO DE PATRIMÔNIO CULTURAL
ZEIS I - ZONA ESPECIAL DE INTERESSE SOCIAL I	API - ÁREAS PÚBLICAS INSTITUCIONAIS

VIAS ESTADUAIS - RS 122 E VRS 814	VIAS INTERMUNICIPAIS (EST. VELHA - CAXIAS)
VIA PERIMETRAL URBANA	
AVENIDA 25 DE JULHO	CPS - CORREDOR DE PRODUÇÃO SECUNDÁRIA
VIAS SECUNDÁRIAS MUNICIPAIS (RURAIS)	
VIAS LOCAIS MUNICIPAIS (RURAIS)	

MUNICÍPIO DE FLORES DA CUNHA
SECRETARIA DE PLANEJAMENTO, MEIO AMBIENTE E TRÂNSITO
DEPARTAMENTO DE PROJETOS E PLANEJAMENTO URBANO

PLANO DIRETOR

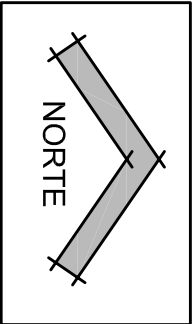

ANEXO IV
SEDE URBANA MUNICIPAL - ZONEAMENTO

DATA ALTERAÇÃO AGOSTO 2020	ESCALA 1/25.000	RESP. TÉCNICO ELISANGELA HARDTKE
-------------------------------	--------------------	-------------------------------------

Centro Administrativo Municipal Ângelo Araldi - Rua São José, 2500 - Flores da Cunha / RS - Fone: 54 3292.1722 - www.floresdacunha.rs.gov.br
Direitos Autorais Protegidos: Lei nº 5.194 de 1966, art. 17º e 18º; Lei nº 9.610 de 1998, art. 24º, 26º e 27º; Lei nº 12.378 de 2010, art. 16; CAU/BR - Resolução nº 67 de 2013.

PRANCHA

04