



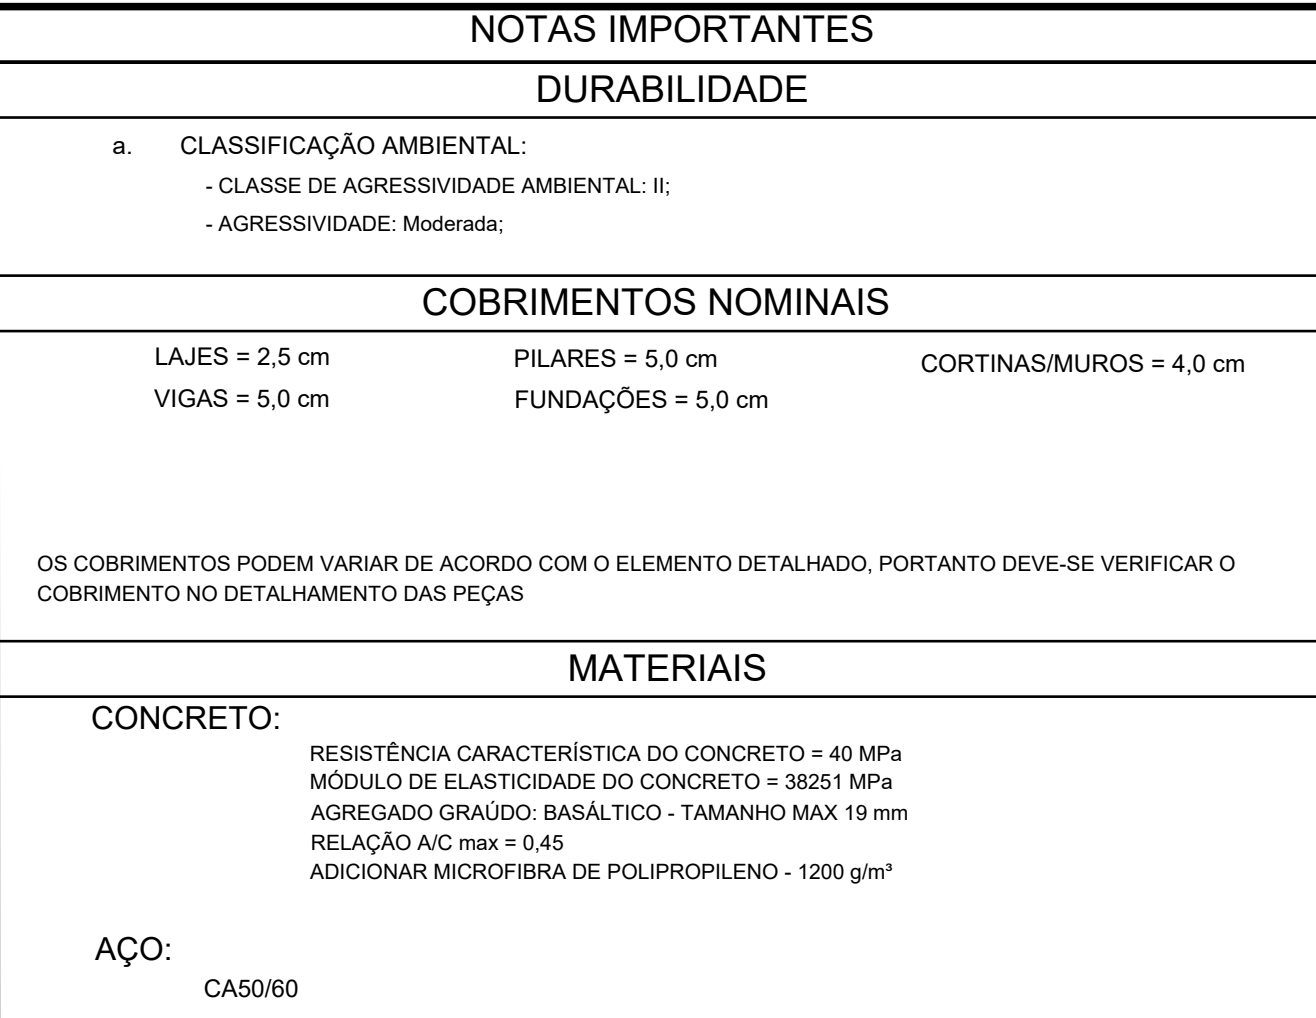

3. A locação das fundações deve ser feita com base nos eixos de locação deste projeto. Conferir se esta é a planta válida antes do início da execução;
2. O início da execução de cada estaca deve ser precedido de verificação da locação;
3. As cotas de arrasamento devem atender às necessidades do projeto estrutural;
4. Todos os dados referentes à execução (comprimento escavado , cota de arrasamento, limpeza, consumo de concreto , excentricidade , eventuais problemas construtivos, etc) devem ser anotados em planilha de controle; Qualquer alteração de procedimento construtivo ou projeto deve ser autorizada por escrito pelo projetista;
5. As recomendações da NBR 6122/22 referentes à execução e controle devem ser obedecidas.

ÁREA DE FÔRMAS (m²)	
SAPATAS E CORTINAS	100,50
COMPLEMENTO PEDRAS	50,50

É DE RESPONSABILIDADE DO CONSTRUTOR A CONFERÊNCIA DOS QUANTITATIVOS ANTES DA COMPRA.

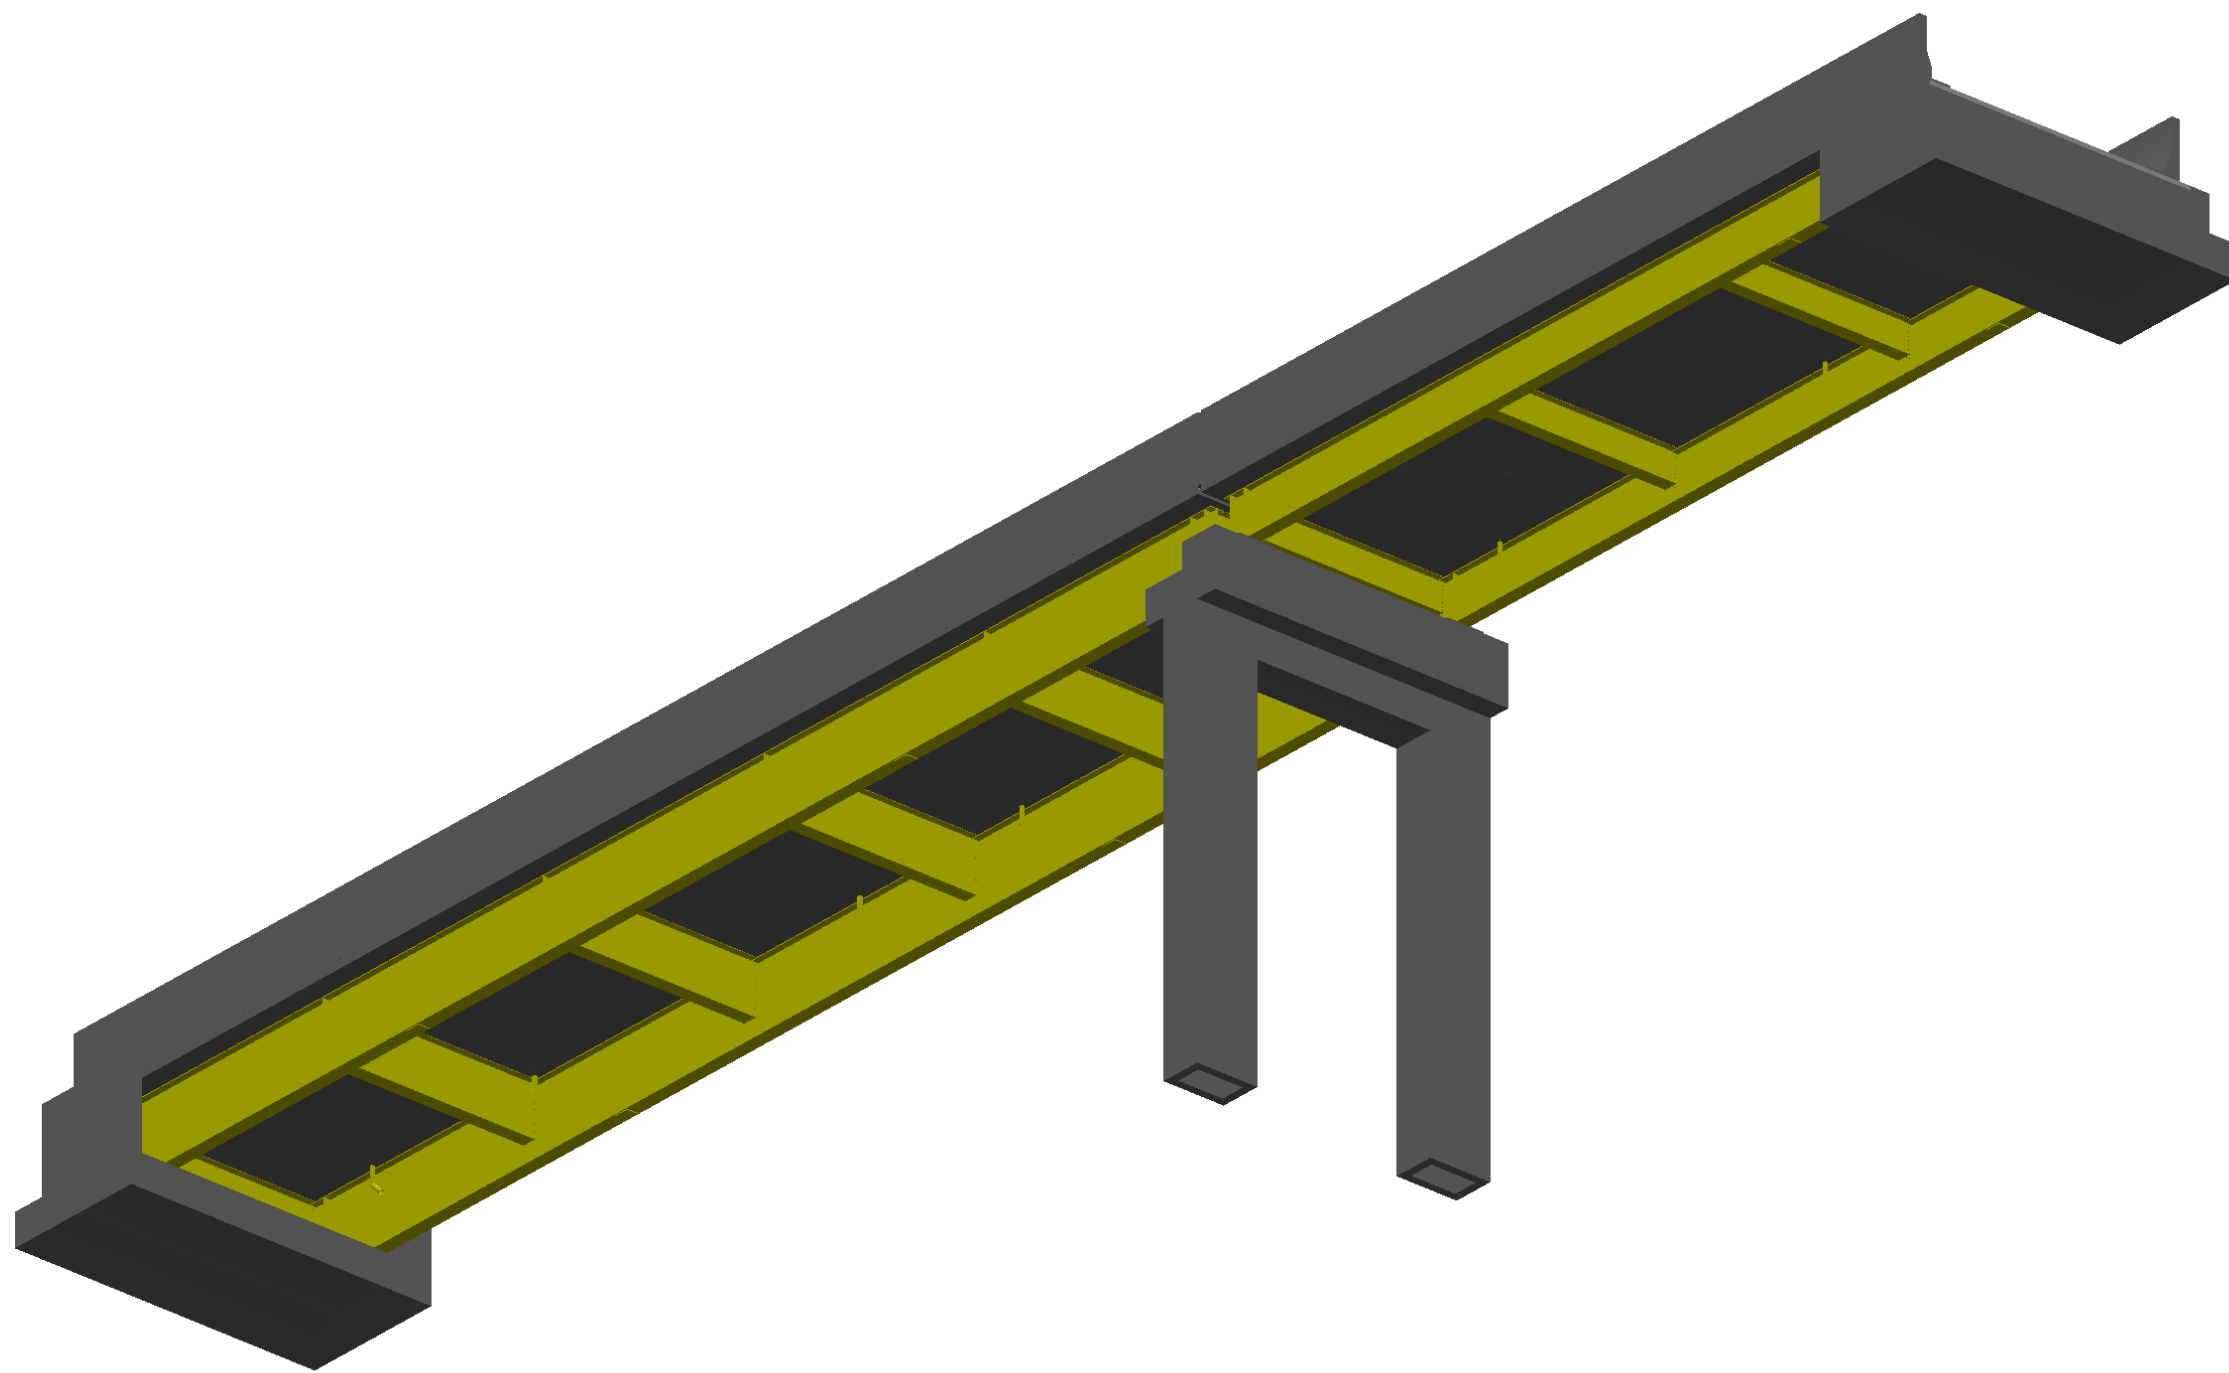

00	14/05/2022	DIEGO	EMISSÃO INICIAL
Rev	Data	Autor	Assunto

Rua do Ipê, 686 - Bom Princípio/RS
Fone: 51 3634 1151 www.mdcprojetos.com.br

CONTRATANTE: PM DE SÃO JOSÉ DO HORTÊNCIO
OBRA: PONTE SJH/LC
ENDEREÇO: SÃO JOSÉ DO HORTÊNCIO

PM DE SÃO JOSÉ DO HORTÊNCIO

Conteúdo:
PLANTA DE LOCAÇÃO

Diego Schneider
Engº Civil - CREA/RB 1749

Alexandre ten Cate Matté
Eng^o Civil - CREA/RS 243407

Data:

Escala:
1:50

001