



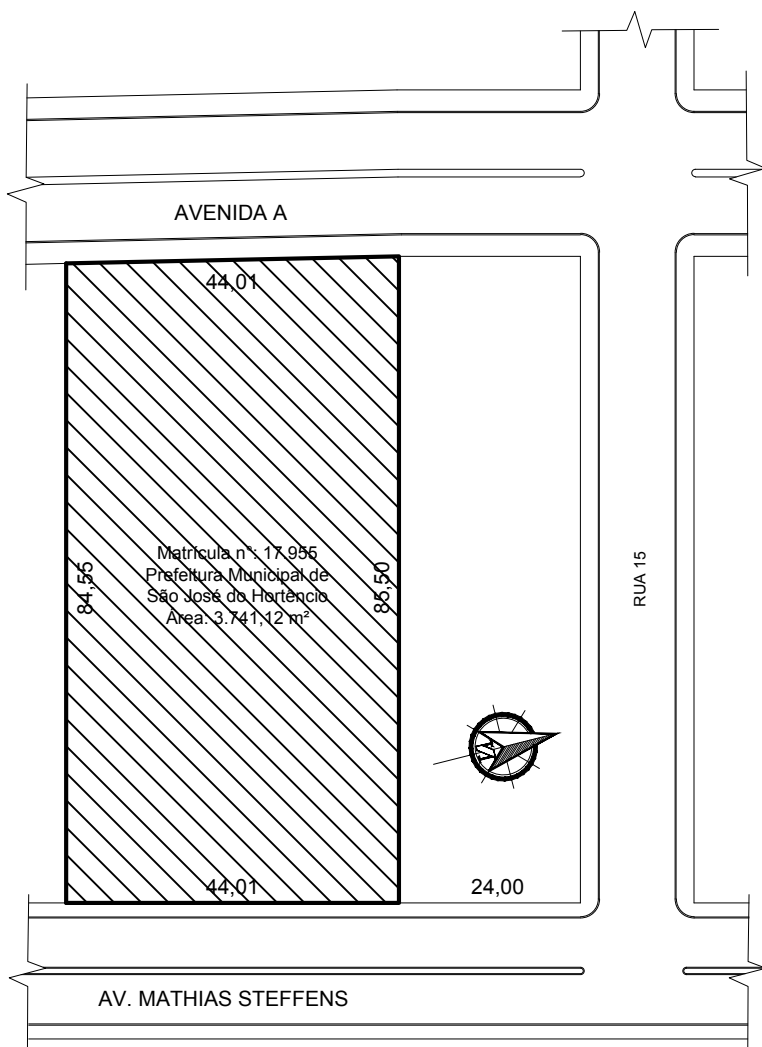

SITUAÇÃO
Esc. 1/1000

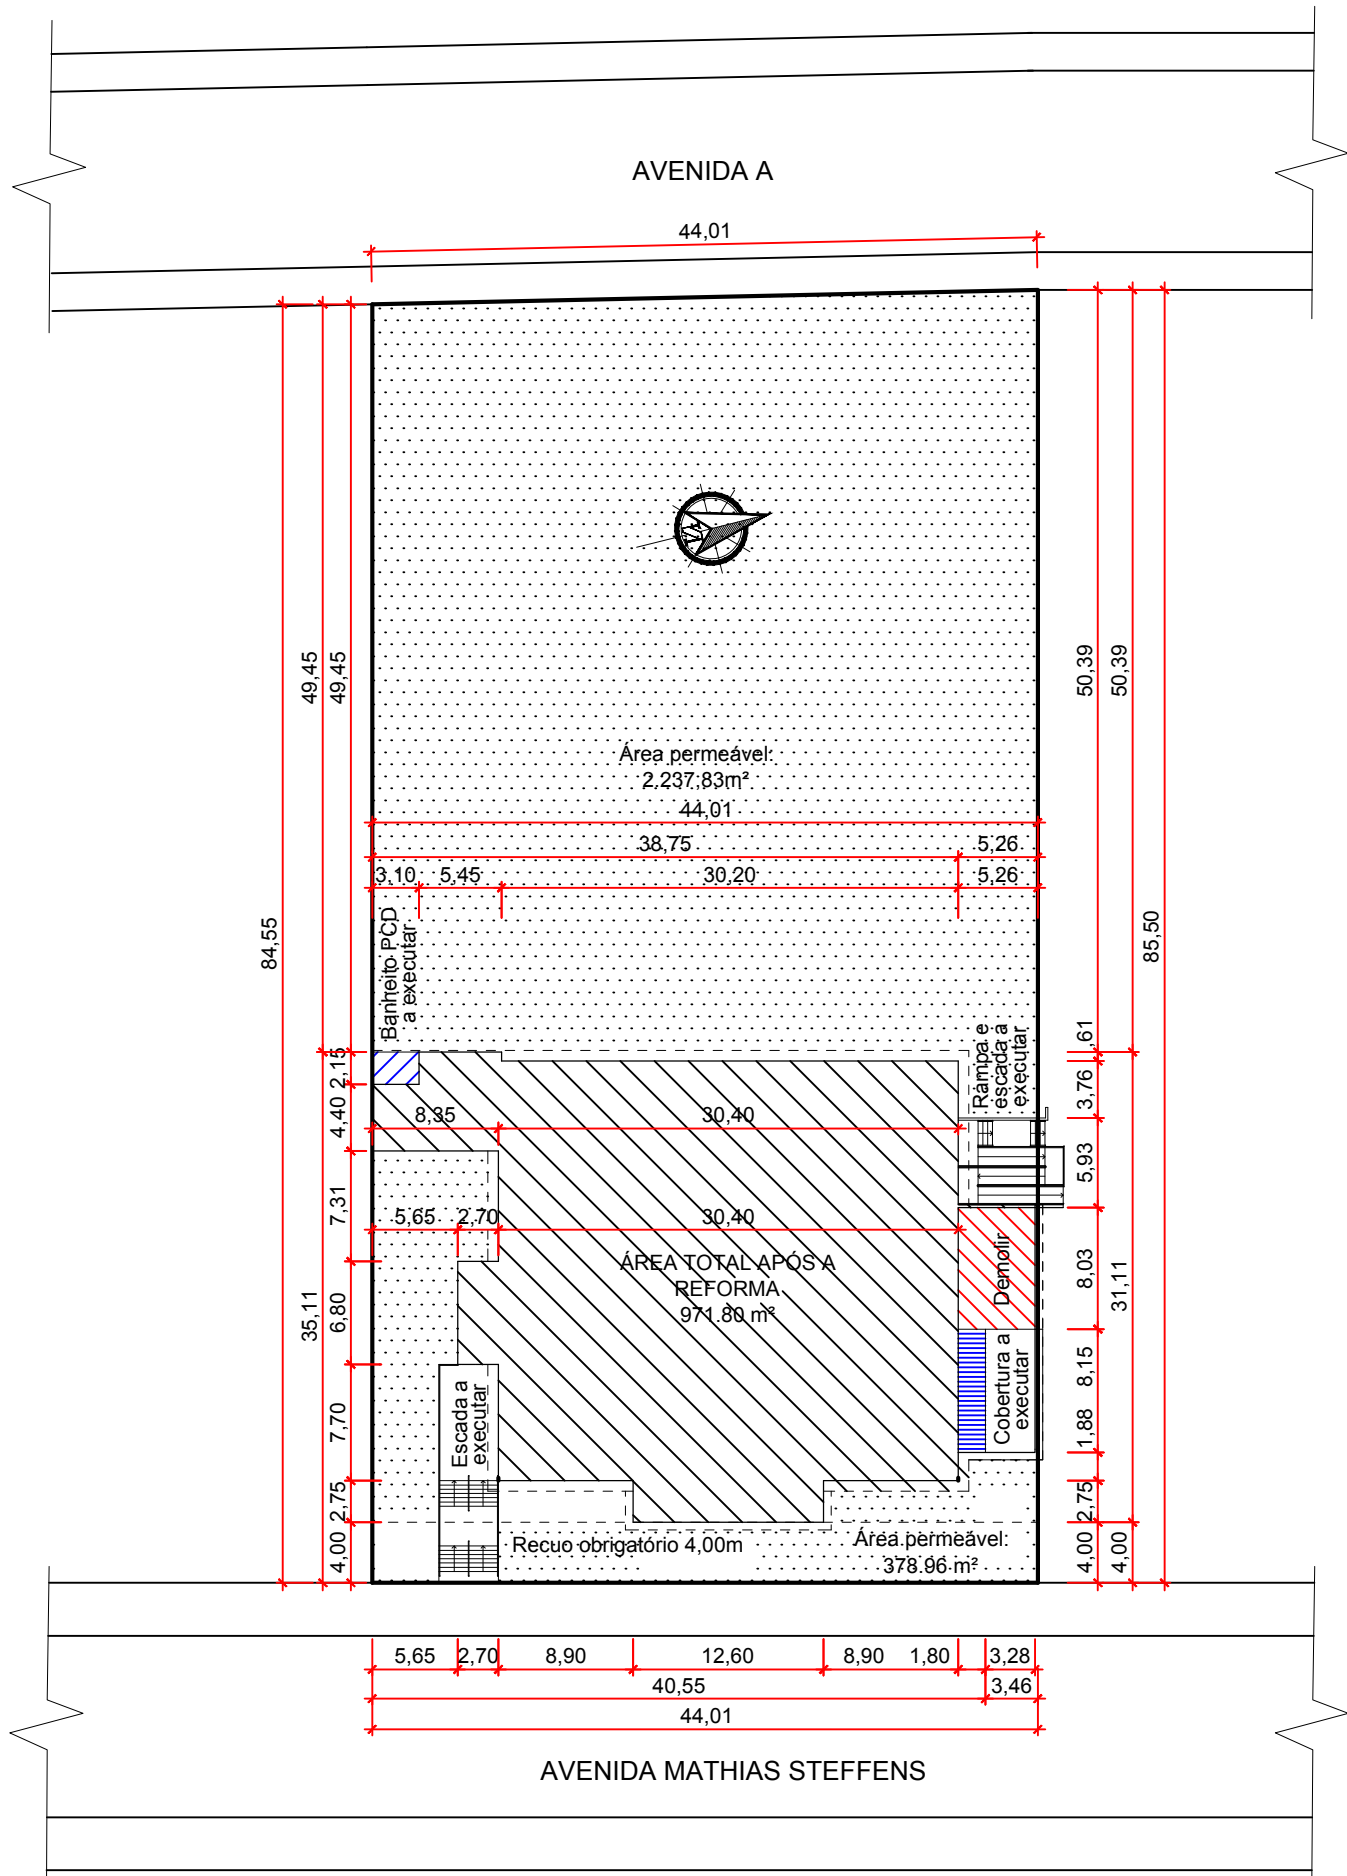

LOCALIZAÇÃO
Esc. 1/500



Proprietário:

Município de São José do Hortêncio - CNPJ: 92.122.753/0001-98

Resp. Técnico Projeto:

Arq. Felipe Antonio Engeroff - CAU/RS A 100.875-7

Projeto
REFORMA GINÁSIO I.E.A.O.K.

Conteúdo
SITUAÇÃO E LOCALIZAÇÃO

ÁREA	ESCALA	DATA	DESENHO	PRANCHA
971,80 m²	Indicada	Fevereiro/ 2022	Felipe	1/4
Av. Mathias Steffens, 4756, Centro, São José do Hortêncio - RS (51) 9546.0154 - 9555.7012 contato@duohaus.net				