


- VEGETAÇÃO EXISTENTE - GRAMA
- VEGETAÇÃO EXISTENTE - ARBUSTOS
- POSTES EXISTENTES
- TRAVESSIA CICLISTA - EM CONCRETO
- CICLOVIA - EM CONCRETO ARMADO
- CAMADA DRENANTE - BRITA
- SUBLEITO
- MEIO - FIO EXISTENTE
- MEIO - FIO NOVO
- MEIO - FIO A SER REALOCADO
- EIXO
- PLACA DE SINALIZAÇÃO
- PLACA DE SINALIZAÇÃO DUPLA


00 | CONVENÇÕES

SEM ESCALA

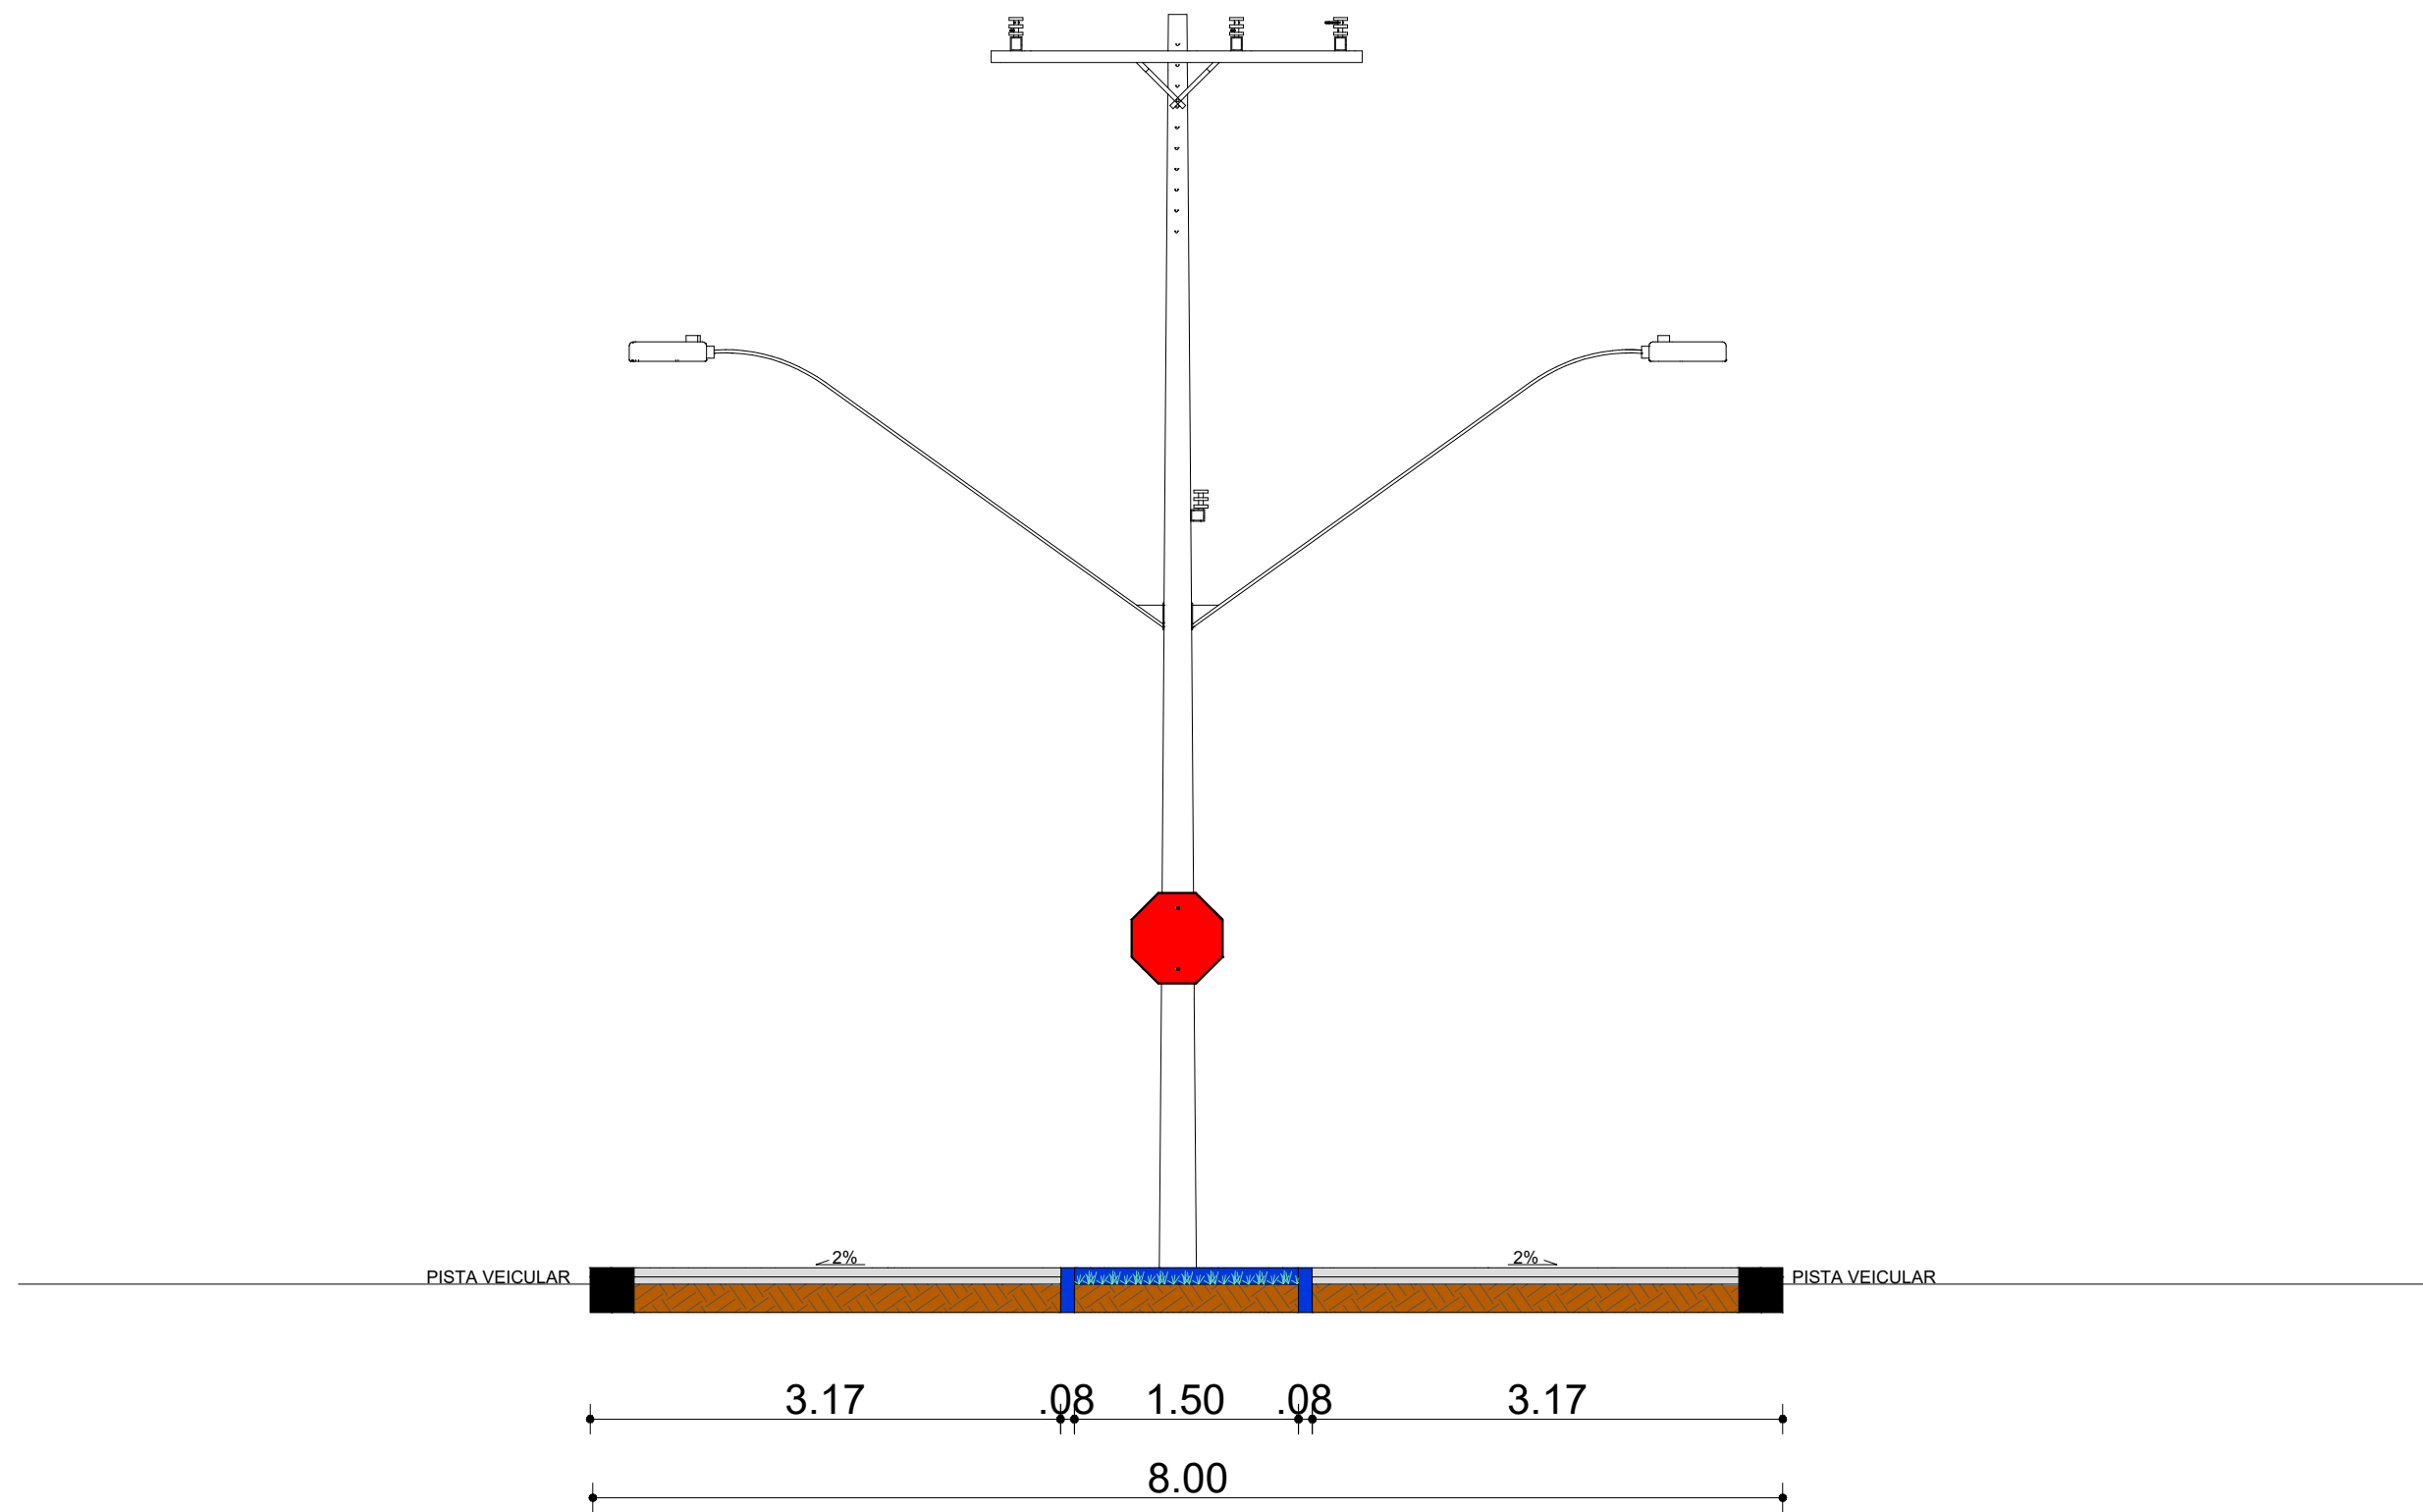


01 | CORTE AA

ESCALA 1:50

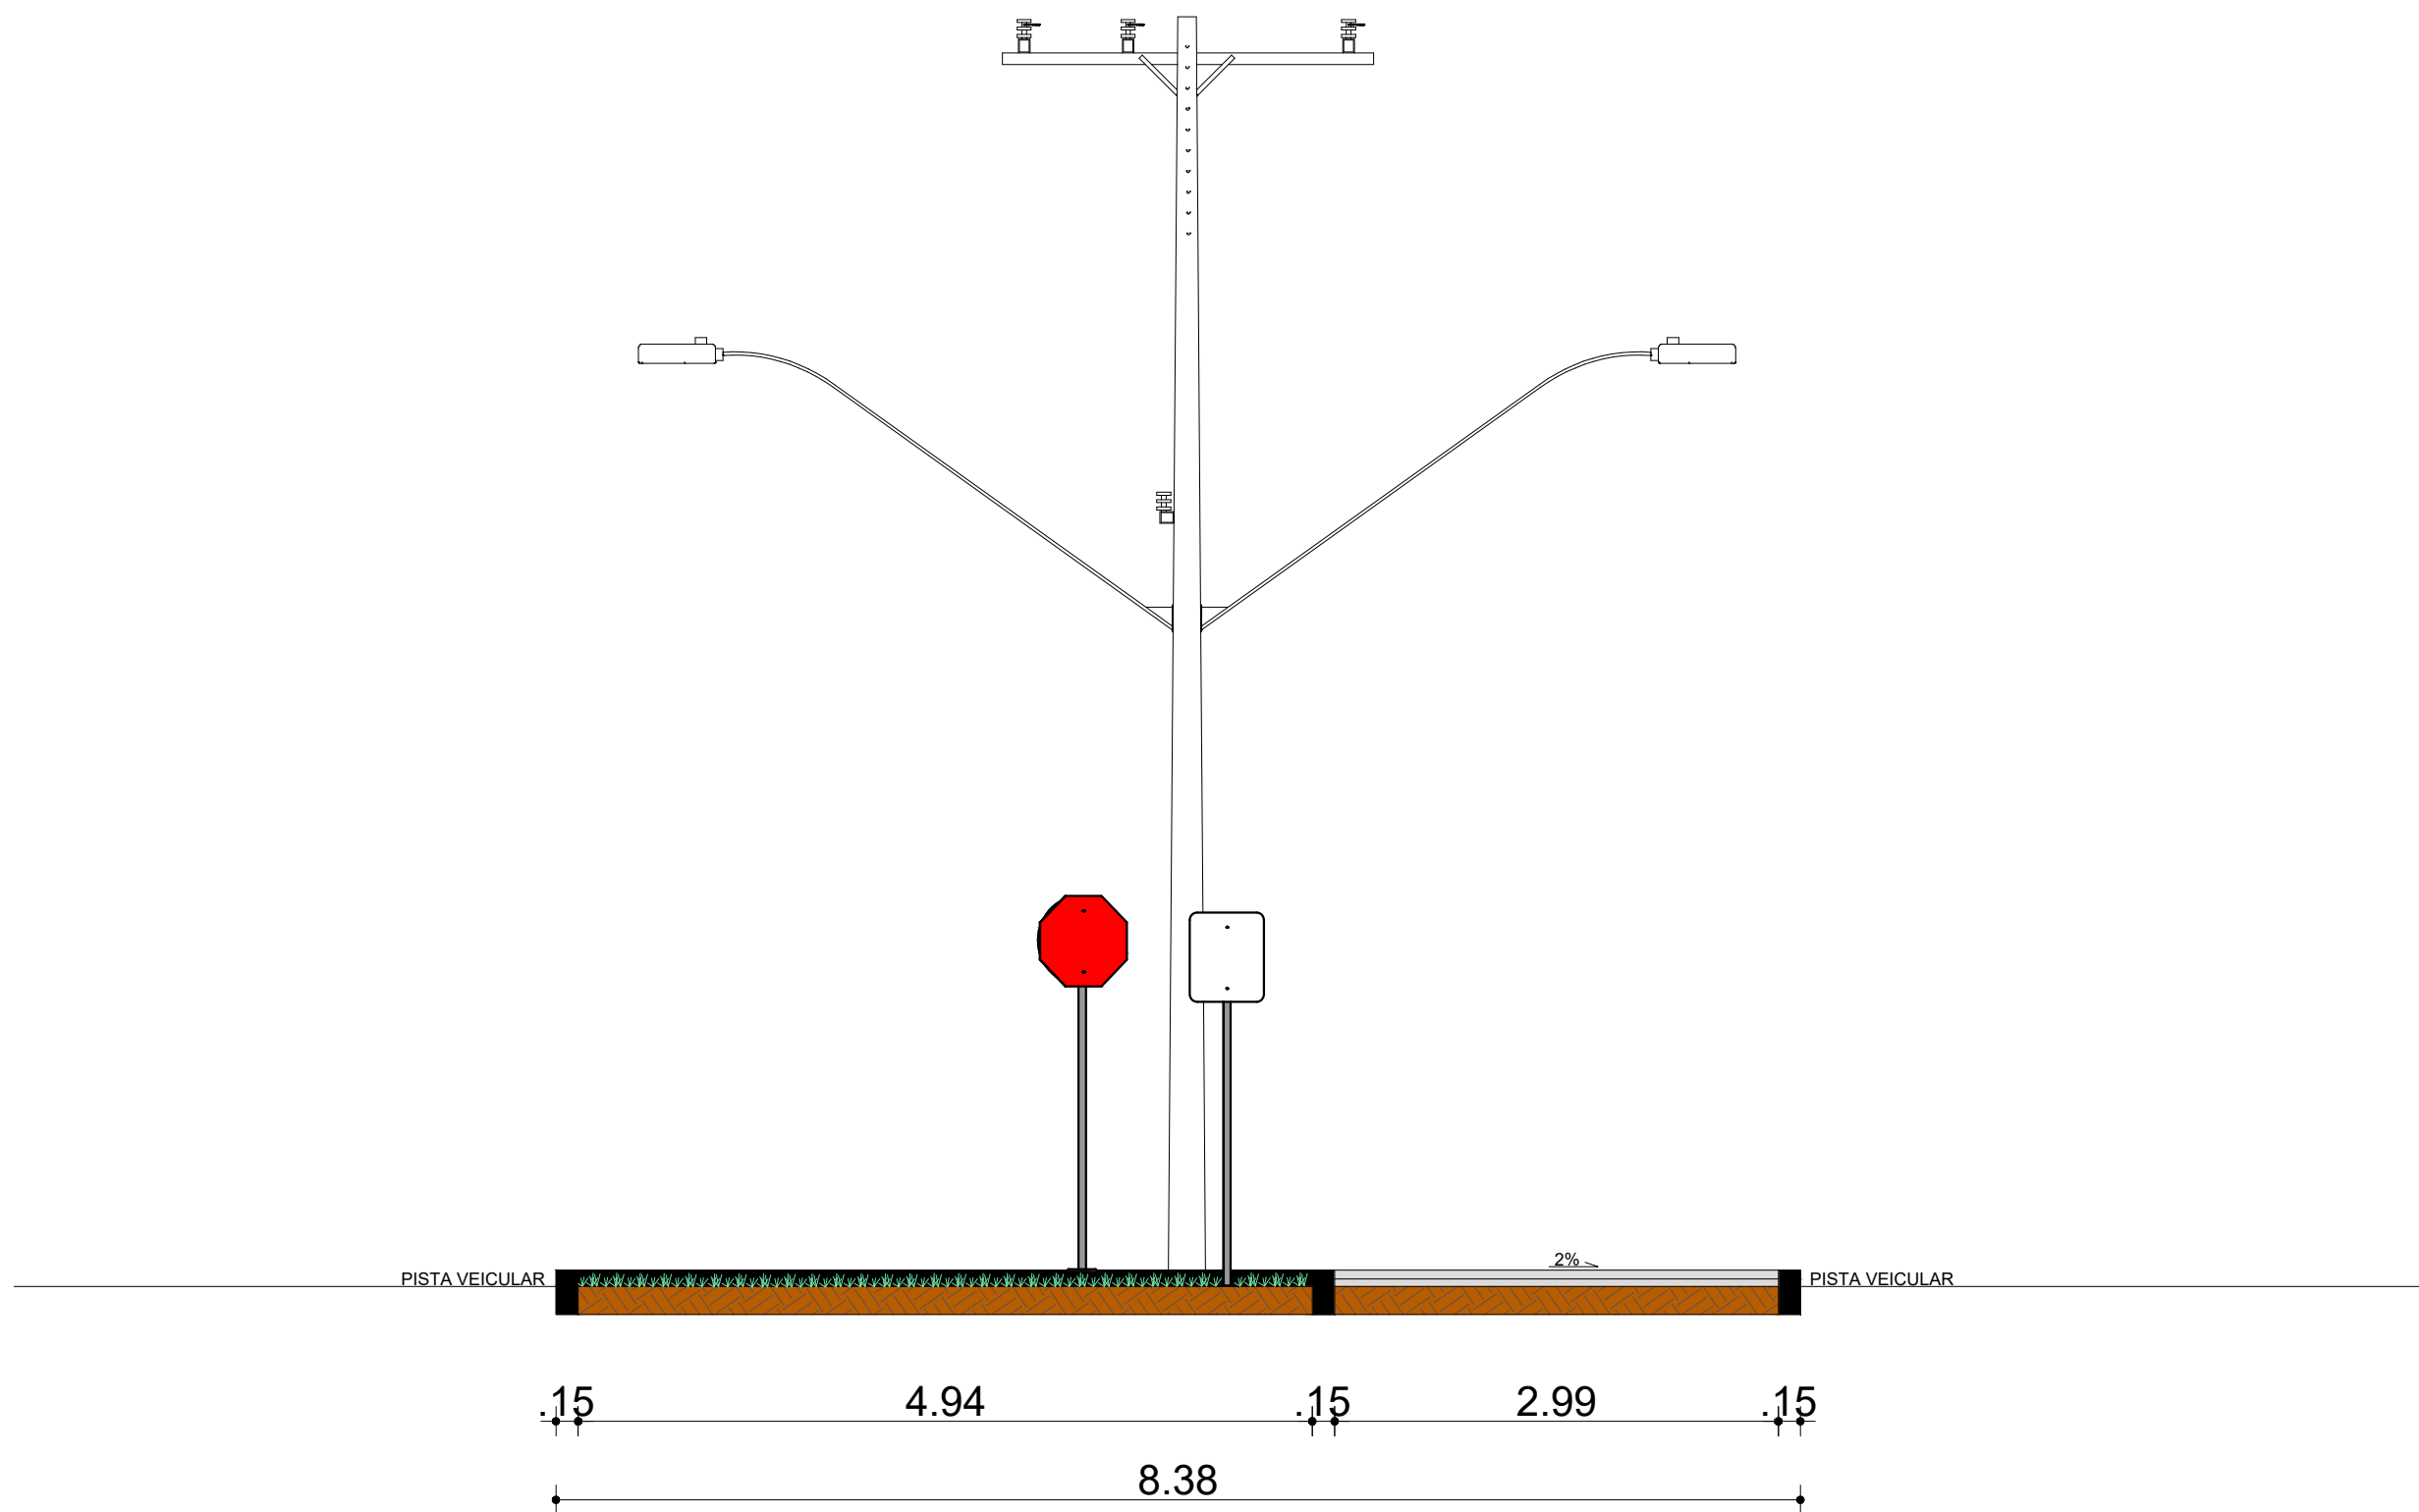

02 | CORTE BB

ESCALA 1:50

| | | | | |
|--|--|--|---|-------------------------------------|
| <div>ESTADO DO RIO GRANDE DO SUL</div> <div>PREFEITURA MUNICIPAL DE SÃO GABRIEL</div> <div>SECRETARIA MUNICIPAL DE OBRAS E URBANISMO</div> <div>Rua General Câmara, 810 - Bairro Centro - CEP: 97300-216- Fone: (55) 3232-6799</div> <div>SÃO GABRIEL - RS</div> | | |  | |
| <div>OBRA</div> <div>PISTA DE CAMINHADA E CICLOVIA NO CANTEIRO</div> <div>CENTRAL DA AVENIDA DAS ACÁCIAS - 2º TRECHO</div> | | | | |
| <div>PROJETO DE PAVIMENTAÇÃO</div> | | | | |
| <div>ENDEREÇO</div> <div>AVENIDA DAS ACÁCIAS - JARDIM EUROPA</div> | | | | |
| <div>ASSUNTO</div> <div>CORTES</div> | | | | |
| <div>PROPRIETÁRIO</div> <div>PREFEITURA MUNICIPAL DE SÃO GABRIEL</div> <div>CNPJ: 88.768.080/0001-70</div> | | | <div>QUADRO DE ÁREAS</div> | |
| <div>RESPONSÁVEL TÉCNICO PROJETO</div> <div>GUILHERME CERETTA FLORES</div> <div>ENGENHEIRO CIVIL CREA - RS 241.686</div> | | | <div>ESCALA</div> <div>INDICADA</div> <div>DATA</div> <div>ABRIL/2025</div> | <div>FOLHA</div> <div>04 / 07</div> |