

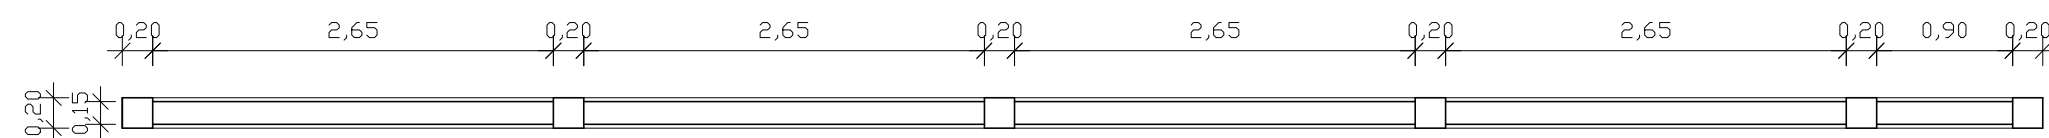



ESTRUTURAL – CORTE  
ESC.: 1/50

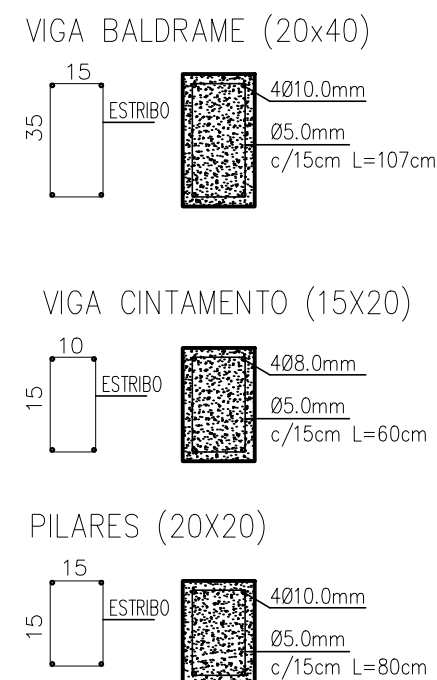

ESTRUTURAL – VIGAS DE CINTAMENTO  
ESC.: 1/50

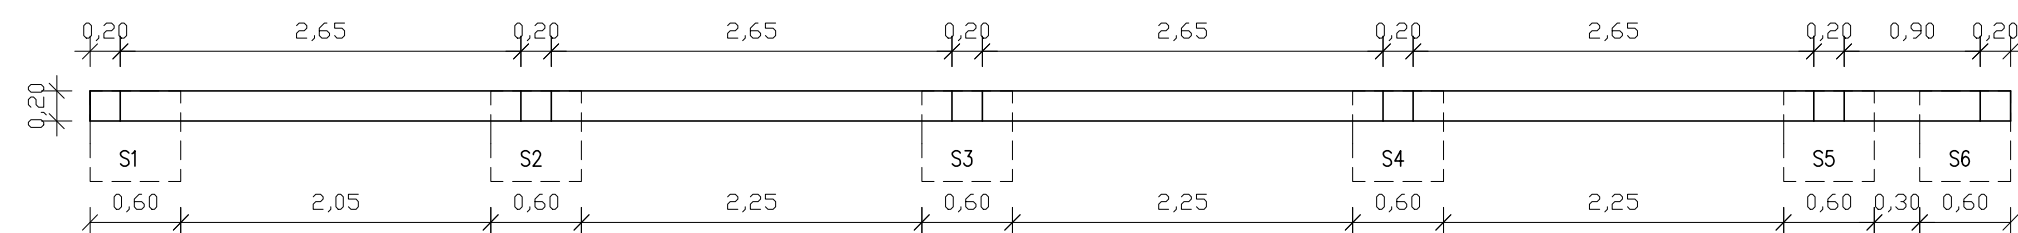


FUNDAÇÕES – VIGA BALDRAME E SAPATAS  
ESC.: 1/50

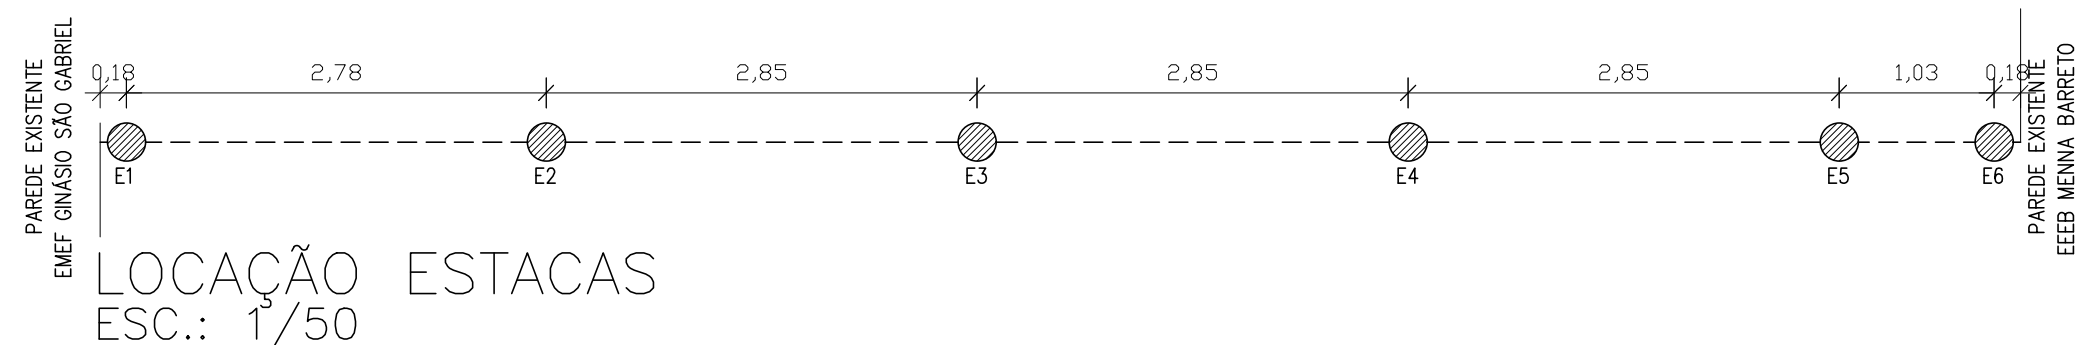


LOCAÇÃO ESTACAS  
ESC.: 1/50

Estacas: estaca 250mm  
Sapata: 60x60x30

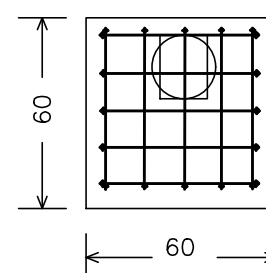

DETALHE DAS ESTACAS  
E1-E2-E3-E4-E5-E6  
SEM ESCALA

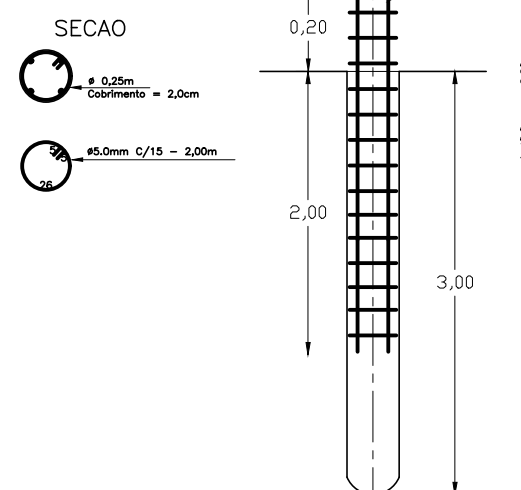

**PREFEITURA MUNICIPAL DE SÃO GABRIEL**  
**PALÁCIO PLÁCIDO DE CASTRO**  
**SECRETARIA MUNICIPAL DE OBRAS E URBANISMO**

## RECONSTRUÇÃO DE MURO DE DIVISA E.M.E.F. GINÁSIO SÃO GABRIEL

LOCAL : Av. Celestino Cavalheiro, 948, Centro

ESCALA : Indicada

DATA: SÃO GABRIEL, JULHO DE 2025

PROPRIETÁRIO

MUNICÍPIO DE SÃO GABRIEL  
CNPJ 88.768.080/0001-70

PRANCHA  
**02/02**

RESP. TÉCNICO

GUILHERME CERETTA FLORES  
CREA/RS 241686

ARTE GRÁFICA  
**GUILHERME**