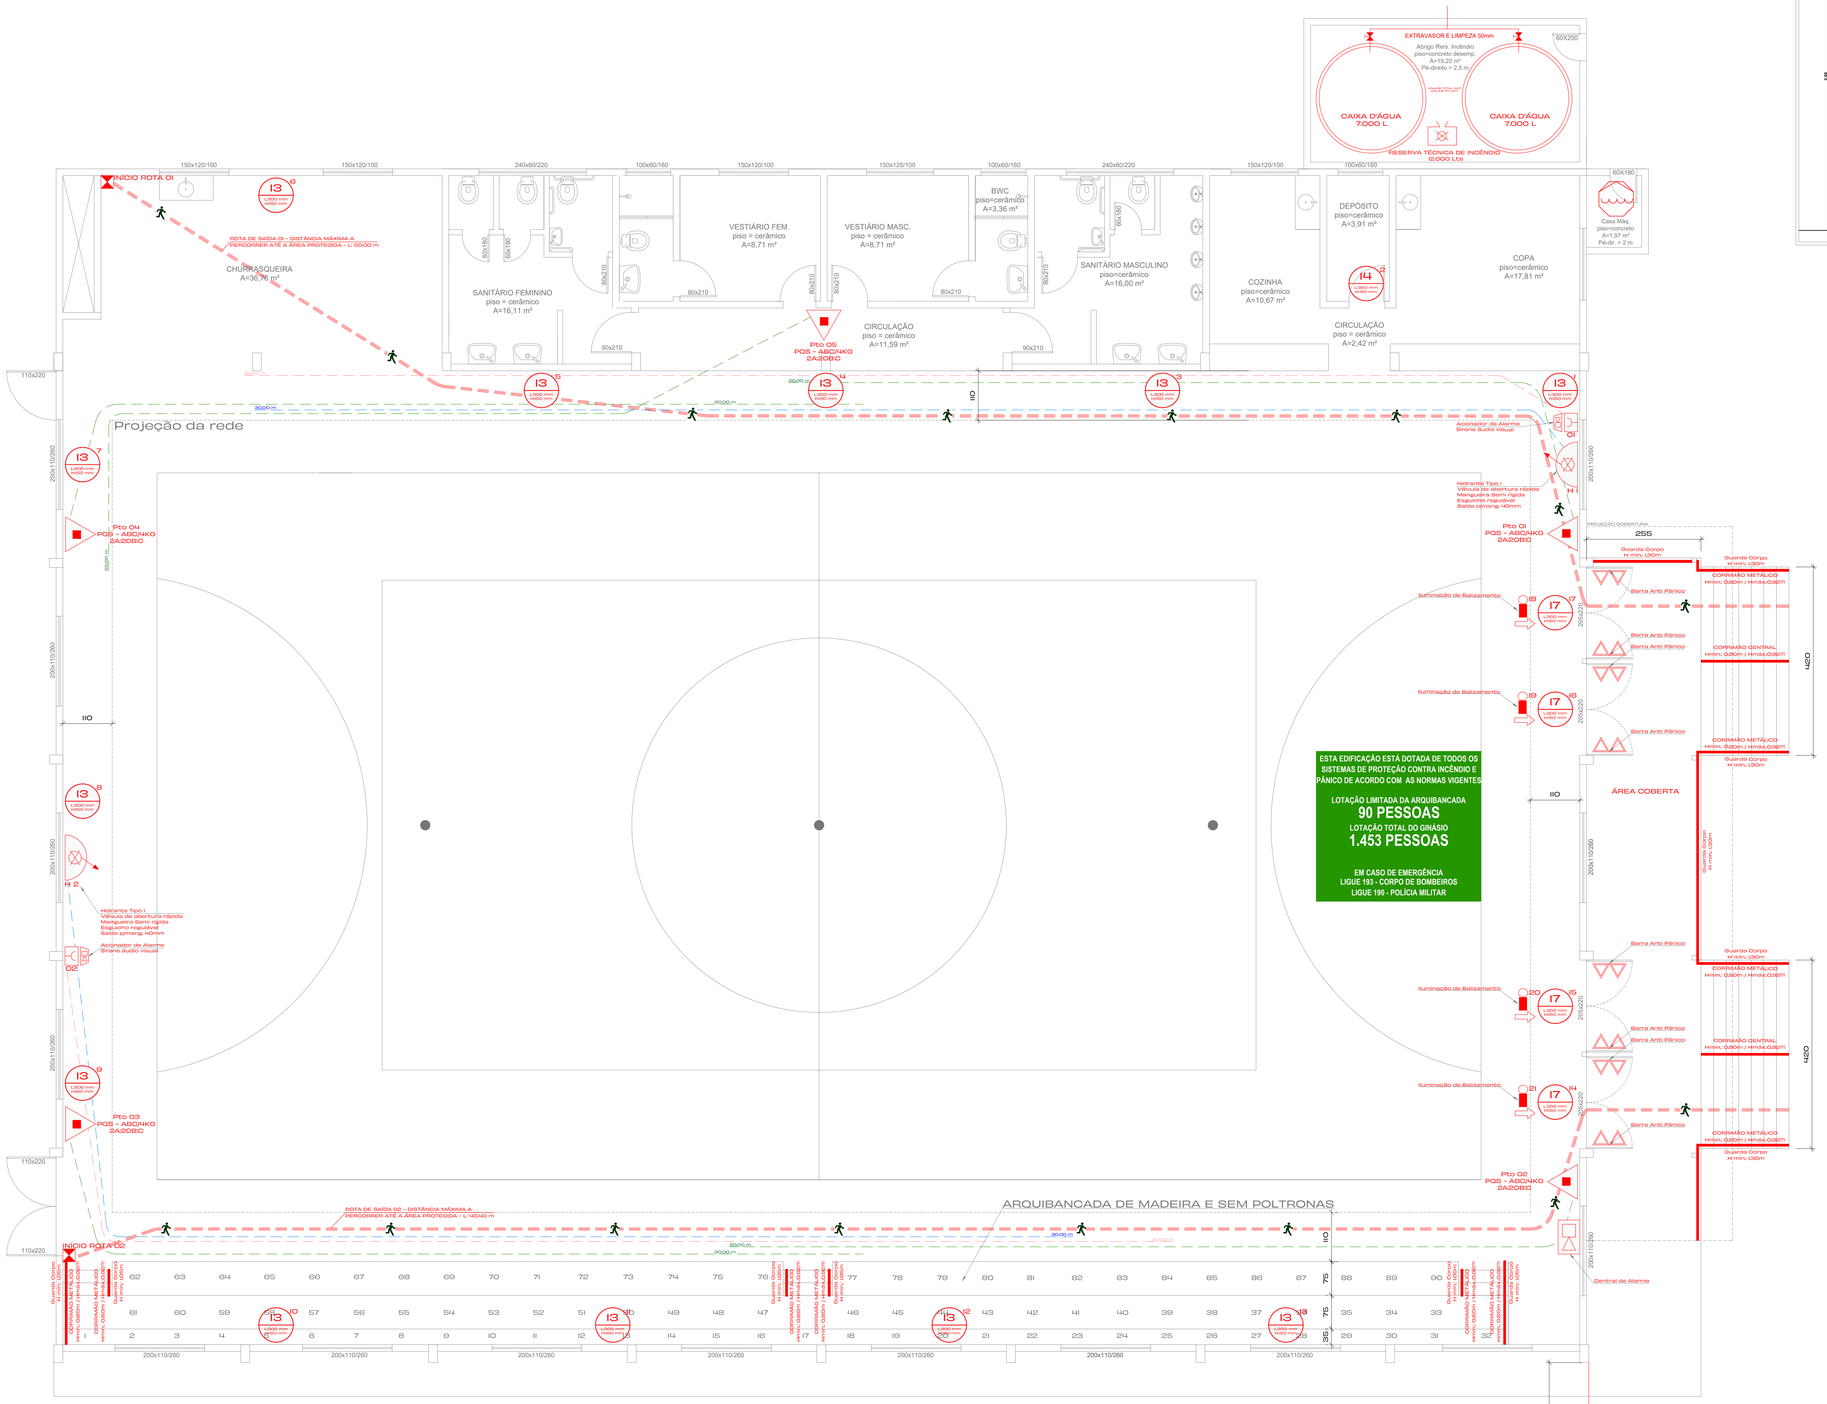

PLANTA BAIXA - GINÁSIO DE ESPORTES
ÁREA: 961,05m²
ESC: 1/50

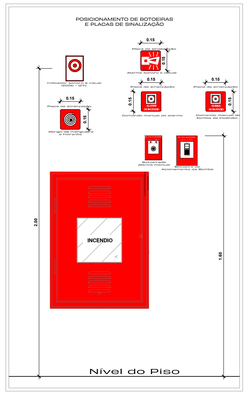

LEGENDA PREVENÇÃO INCÊNDIO

EXTINTOR ÁGUA PRESSURIZADA	ATERRAMENTO DO SPDA
EXTINTOR CO2	DETECÇÃO DE INCÊNDIO
PÓ PRESSURIZADO BC	CENTRAL DE DETECÇÃO E ALARME
PÓ PRESSURIZADO ABC	AVISADOR SONORO TIPO SIRENE
CARGA DE PÓ D	CENTRAL PREDIAL DE GLP
PT. ILUMINAÇÃO DE BALIZAMENTO	HIDRANTE SIMPLES - ALTERNATIVO
DETECTOR TÉRMICO	HIDRANTE DUPLO - TIPO 2
ACIONADOR MANUAL DO SIST.DETECÇÃO E ALARME	BOMBA DE RECALQUE D'ÁGUA
FAROLETE ILUMINAÇÃO	HIDRANTE DE COLUNA SIMPLES
CENTRAL DO SIST. DE ILUM. DE EMERGENCIA	REGDE RECALQUE
BATERIAS DE ACUMULADORES P/ SIST.DE ILUMADE EMERGENCIA	NA NORMALMENTE ABERTA
CAPTOR FRANKLIN	PLACA PERIGO INFLAMÁVEL
BARRA ANTIPÂNICO	BATERIA CENTRAL DE ALARME INCÊNDIO
NF NORMALMENTE FECHADA	TUBO FERRO GALVANIZADO ENTERRADO
CABO COBRE NÚ	TUBO FERRO GALVANIZADO SOBRE A LAJE
PRF-30 PORTA RESISTENTE AO FOGO - 30 min	

SINALIZAÇÃO DE PROIBIÇÃO

CÓD.	SIMBOLO	SIGNIFICADO	FORMA E COR	APLICAÇÃO
01		PROIBIDO FUMAR	CÍRCULO, CIRCULAR PRETO/BRANCO (PRETO FOSCO CIRCULAR E CHAMA PRETA, VERMELHA)	TODO O LOCAL ONDE A UTILIZAÇÃO DE CHAMA ABERTA É O RISCO DE INCÊNDIO
02		PROIBIDO PRESENÇA CHAMA		TODO O LOCAL ONDE A UTILIZAÇÃO DE CHAMA ABERTA É O RISCO DE INCÊNDIO
03		PROIBIDO O USO DE APARELHO CELULAR E/OUGO	CÍRCULO, CIRCULAR PRETO/BRANCO (PRETO FOSCO CIRCULAR E CHAMA PRETA, VERMELHA)	DAS QUAIS EXISTAEXISTE O RISCO DE FAISCA DE ELETRICIDADE ESTATICA E/OUGO
04		PROIBIDO O USO DE APARELHOS DE TELEFONIA MOVEL/SEMPRE		NOS LOCAIS DE ACESSO A ALGUNS ESTÁGIOS PODE SER CONFISCADO O APARELHO DE TELEFONIA MOVEL/SEMPRE QUE FOR O CASO

CÓD.	SIMBOLO	SIGNIFICADO	FORMA E COR	APLICAÇÃO
06		CUIDADO RISCO DE INCÊNDIO		ANDAIMES A MATERIAIS DE ÁREAS COM POSSIBILIDADE DE PRODUTOS ALTAMENTE INFLAMÁVEIS

CÓD.	SIMBOLO	SIGNIFICADO	FORMA E COR	APLICAÇÃO
12		ROTA DE SAÍDA	CÍRCULO, RETANGULAR VERDE/BRANCO (VERDE FOSCO/BRANCO)	INDICAÇÃO DO SENTIDO ESQUERDA DA DIREITA PARA ROTA DE SAÍDA EMERGÊNCIA TAMBÉM (ANÁLISE)
13				INDICAÇÃO DO SENTIDO ESQUERDA DA DIREITA PARA ROTA DE SAÍDA EMERGÊNCIA TAMBÉM (ANÁLISE)
14				INDICAÇÃO DE UMA SAÍDA PARA ROTA DE SAÍDA EMERGÊNCIA DA PORTA/AS ESQUAS ROTA ACIMA TAMBÉM (ANÁLISE)
15				A ORIENTAÇÃO DOS SENTIDOS DE ACORDO COM AS SETAS DEVE SER ACEITÁVEL ATENDER A ORIENTAÇÃO DOS SENTIDOS DE ACORDO COM AS SETAS DEVE SER ACEITÁVEL ATENDER A ORIENTAÇÃO DOS SENTIDOS DE ROTA DE SAÍDA NA DIREÇÃO VERTICAL (ANÁLISE) ESTA DEVE ACEITÁVEL DEVE SER ACEITÁVEL ATENDER COM A ORIENTAÇÃO DOS SENTIDOS

CÓD.	SIMBOLO	SIGNIFICADO	FORMA E COR	APLICAÇÃO
16		ESCADA DE EMERGÊNCIA	RETANGULAR FUNDO VERDE FOTOLUMINESCENTE	INDICAÇÃO DE SENTIDO DE ESCADA EMERGÊNCIA (ANÁLISE) FOTOLUMINESCENTE DEVE ACEITÁVEL TAMBÉM (ANÁLISE)
17		SAÍDA DE EMERGÊNCIA	RETANGULAR FUNDO VERDE FOTOLUMINESCENTE	INDICAÇÃO DE SAÍDA DE EMERGÊNCIA (ANÁLISE) FOTOLUMINESCENTE DEVE ACEITÁVEL DO SISTEMA DE ILUMINAÇÃO DE EMERGÊNCIA DEVE ACEITÁVEL TAMBÉM (ANÁLISE)
19			RETANGULAR DO SUAPORE RETANGULAR VERMELHA REFLAMAÇÃO REFLAMAÇÃO DEVE SE CHAMAR "ALU ADESIVADO DE DUAS SEMIÓPTICA" TEXTO FOTOLUMINESCENTE (ANÁLISE)	INDICAÇÃO DO PAVIMENTO, ALTURA DE A ESCADA (ANÁLISE)
20		ALARME SONORO		INDICAÇÃO DE LOCAL DE INSTALAÇÃO DO ALARME DE INCÊNDIO
21			RETANGULAR FUNDO VERMELHA FOTOLUMINESCENTE	SINALIZ. GUARDA FUNDO VERMELHA FOTOLUMINESCENTE
23		EXTINTOR DE INCÊNDIO		INDICAÇÃO DE LOCALIZAÇÃO DE EXTINTOR DE INCÊNDIO
25		PERFIL DE MANGUEIRA E HIDRANTE	RETANGULAR FUNDO VERMELHA FOTOLUMINESCENTE	INDICAÇÃO DO ARMÁRIO DE MANGUEIRA E HIDRANTE DO SISTEMA
28		ROTA DE FUGA DE SAÍDA	RETANGULAR FUNDO VERDE FOTOLUMINESCENTE	INDICAÇÃO CONTINUIDADE DE ROTAS DE FUGA E SAÍDA ROTA DE FUGA ROTA ALTURA MÁXIMA DE ROTA DE FUGA
30	PORTA CORTA-FOGO Mantenha fechada	MANTER A PORTA FECHADA PARA EVITAR DANOS DE EMERGÊNCIA FOGO/GÁS	RETANGULAR FUNDO VERDE FOTOLUMINESCENTE COM A PALAVRA "PORTA CORTA-FOGO" FOTOLUMINESCENTE	SAÍ PORTAS CORTA-FOGO DEVEM ACEITÁVEL DE EMERGÊNCIA

JM ENGENHARIA

JM ENGENHARIA

Engº. Civil - Jonatan Rafael Marques CREA-RS 193.072
Tel: (55) 9 9977 - 7298 ou (55) 9 978 - 2423
E-mail: jm@jmengenharia.com.br

JM Engenharia - Rua São Gabriel, 113. - CEP 98.790-238 - SANTA ROSA RS BRASIL - FONE 55 0.9977-7298 / 55 9. 978-2423

DADOS DA OBRA	ASSINATURAS
ENDEREÇO: E.M.E.F. Sta. Teresa, Vila Teresa, Camp. das Missões CEP: 98.975-000 - Campina das Missões - RS PROPRIETÁRIO: PREFEITURA MUNICIPAL DE CAMPINA DAS MISSÕES CNPJ: 87.612.859/0001-30	PROPRIETÁRIO RESPONSÁVEL: PREFEITURA MUNICIPAL DE CAMPINA DAS MISSÕES RESPONSÁVEL TÉCNICO: JONATAN RAFAEL MARQUES ENG° CIVIL - CREA 193.072

ÁREA	DATA	ETAPA	DESENHO	ESCALA
961,05 m²	24.08.2021	ANÁLISE	JONATAN	INDICADA

ÁREA TOTAL PROTEGIDA: 961,05 m²

PLANTA BAIXA - GINÁSIO DE ESPORTES

FOLHA Nº 02/02

PROJETO PREVENÇÃO CONTRA INCÊNDIO

PROJETO PPCI

ESCALA: 1:

DIREITOS AUTORAIS RESERVADOS. LEI 9610/1998