

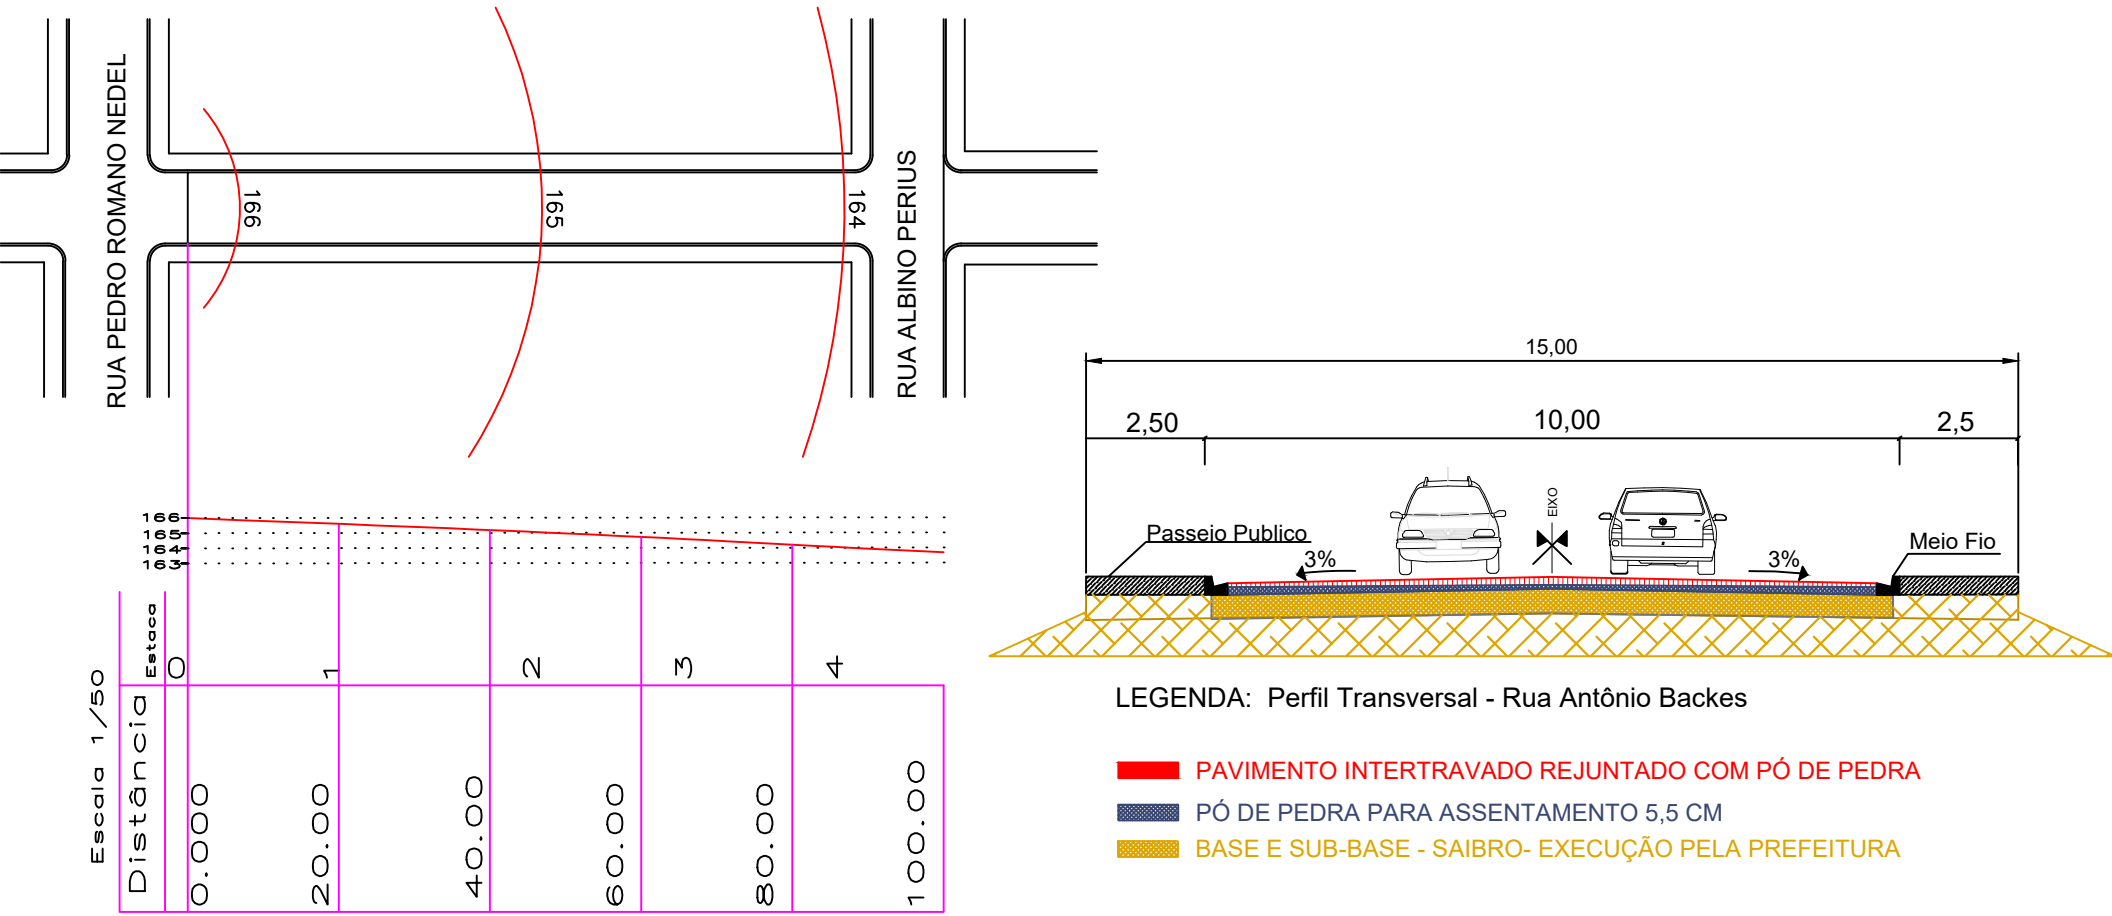


LEVANTAMENTO PLANIALTIMETRICO COM CURVAS DE NIVEL

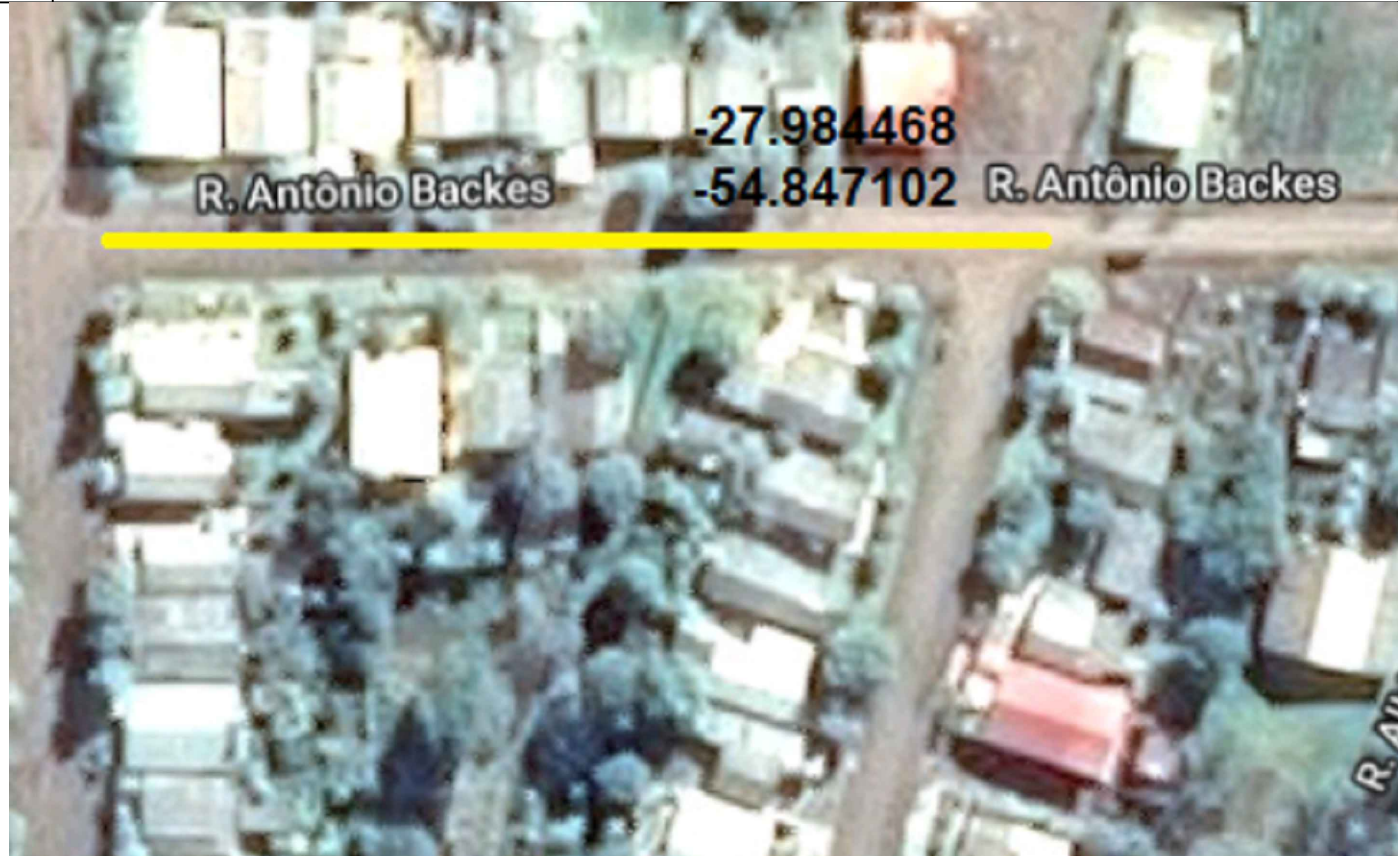

PERFIL LONGITUDINAL 1/1000

PLANTA DE LOCALIZAÇÃO

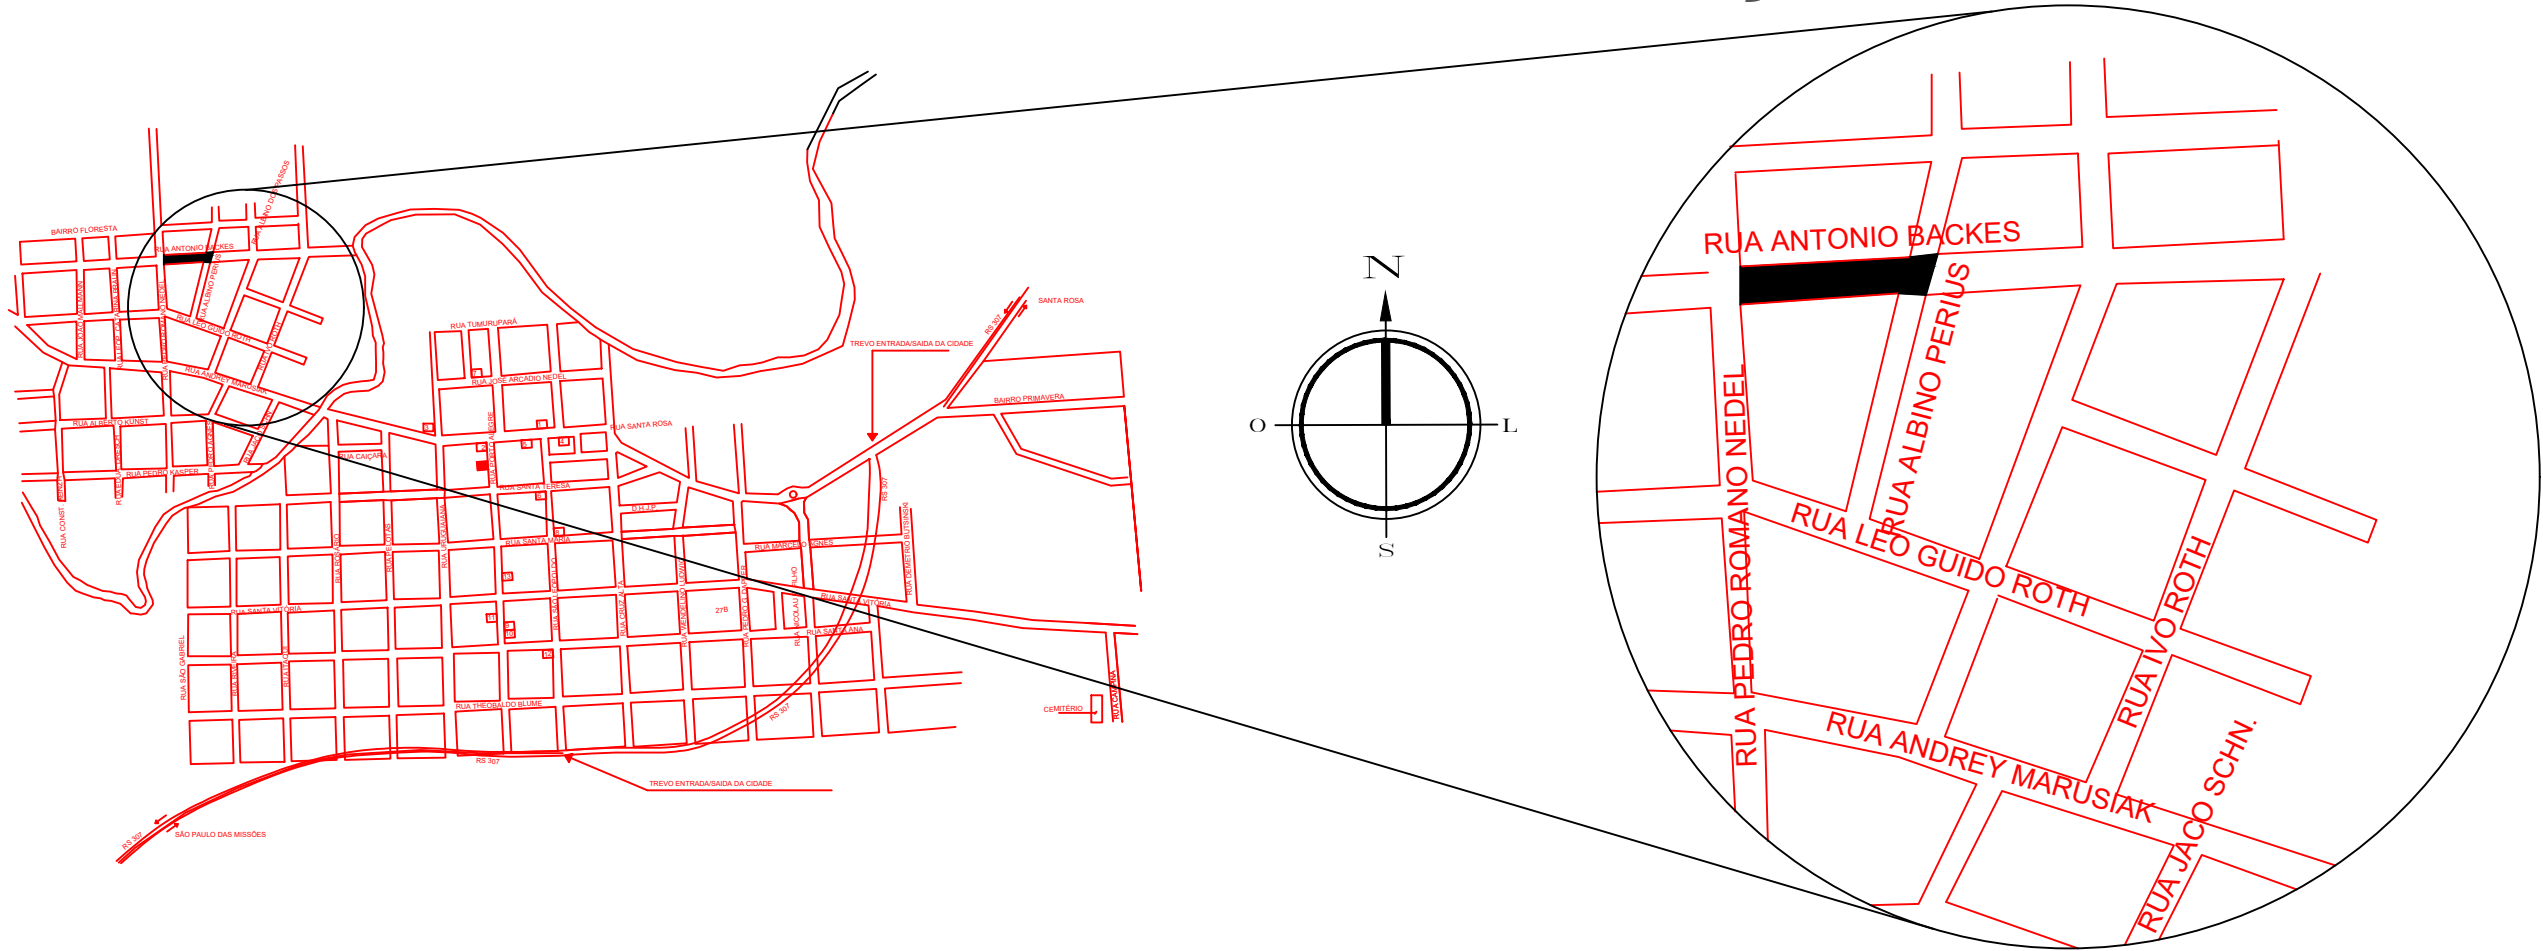

PREFEITURA MUNICIPAL DE CAMPINA DAS MISSÕES
Av. Santa Teresa, Nº 821 - CEP: 98975-000
Fone (55) 3567-1102 Fax: 3567-1150
CNPJ: 87.612.859/0001-30
E-mail: planejamento@campinadasmissoes.rs.gov.br

OBRA: PAVIMENTAÇÃO COM BLOCO INTERTRAVADO	
LOCAL: RUA ANTONIO BACKES CAMPINA DAS MISSÕES	
PROJETO: LOCALIZAÇÃO/ TOPOGRAFIA	ESCALA: 1/500
PROJETO E FISCALIZAÇÃO:	DATA: ABRIL/ 2018 VERSÃO 2
ENGR. CIVIL TAILENE THOMAS CREA 205.806 /RS	ENGR. CIVIL GABRIEL DE OLIVEIRA CREA 168.937 /RS
PRANCHAS: 02/02	
PROPRIETÁRIO: PREFEITO MUNICIPAL AFONSO LUCIO PERIUS	