

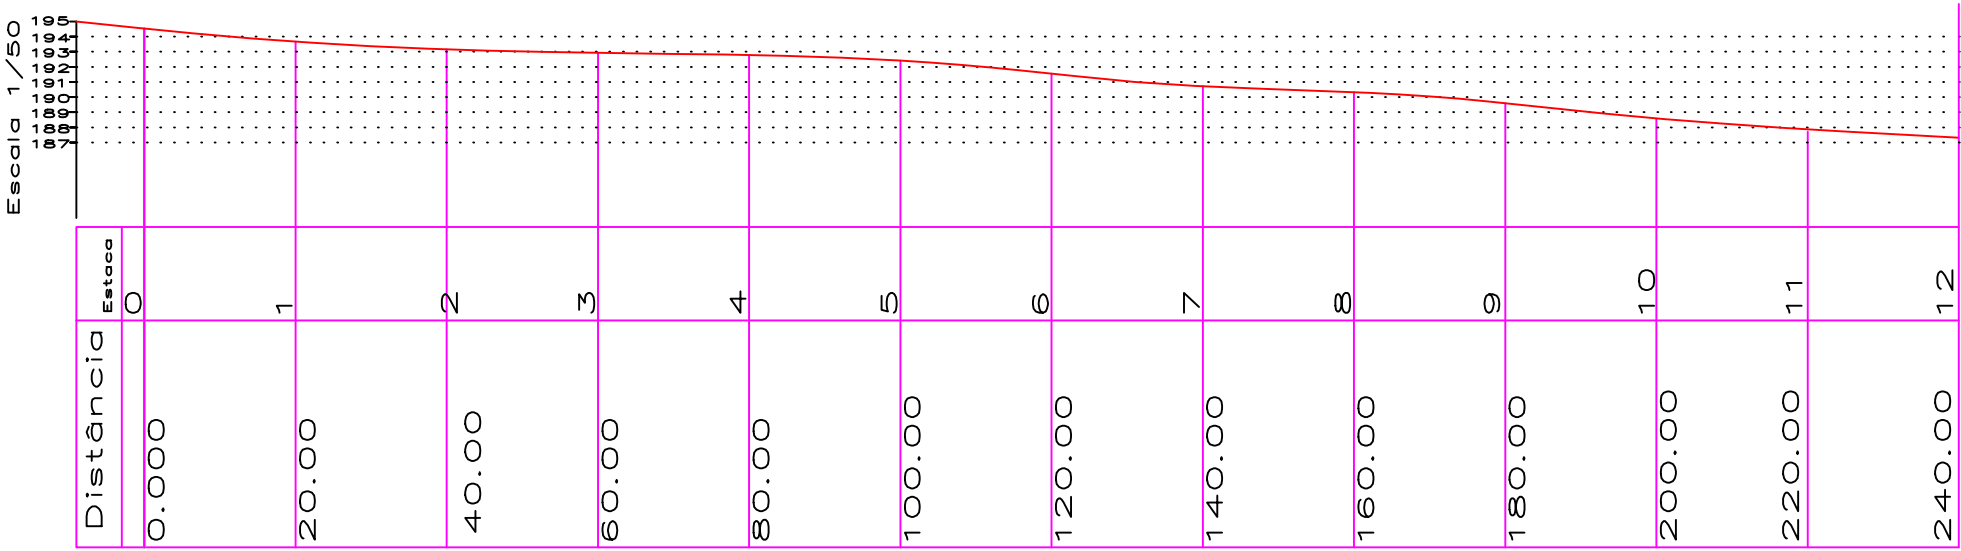



LEVANTAMENTO PLANIALTIMETRICO COM CURVAS DE NIVEL

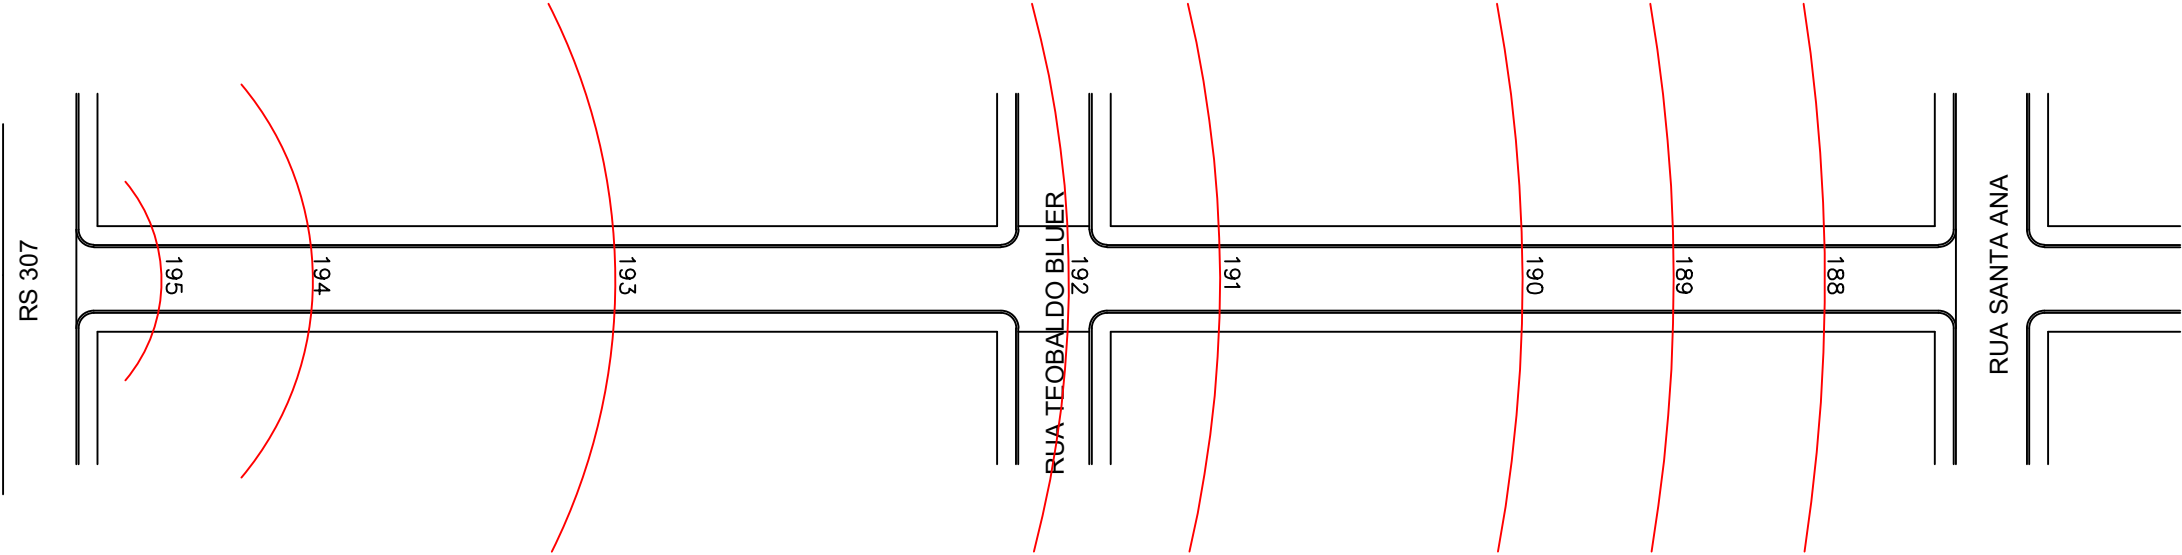

PERFIL LONGITUDINAL 1/1000

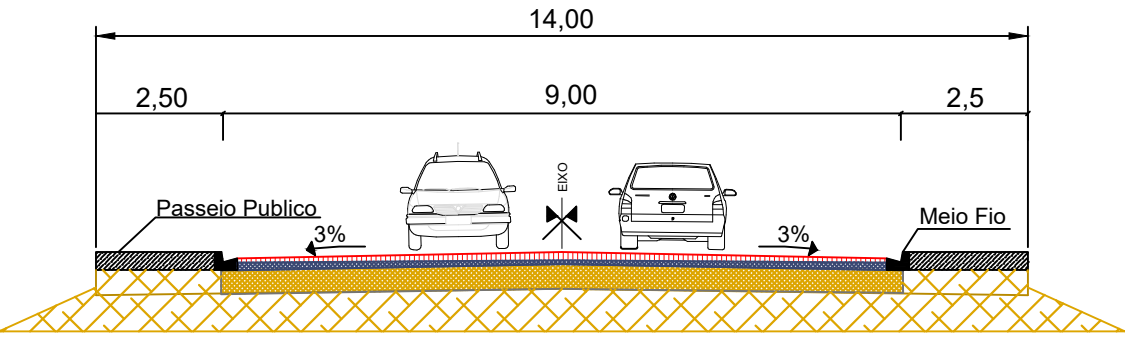


- LEGENDA: Perfil Transversal - Rua Cruz Alta
- PAVIMENTO INTERTRAVADO REJUNTADO COM PÓ DE PEDRA
 - PÓ DE PEDRA PARA ASSENTAMENTO 5,5 CM
 - BASE E SUB-BASE - SAIBRO - EXECUÇÃO PELA PREFEITURA

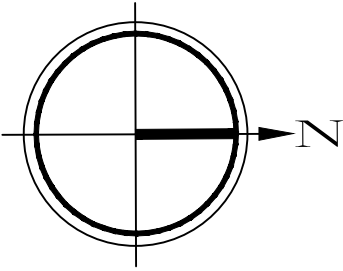

RUA CRUZ ALTA

PLANTA DE LOCALIZAÇÃO

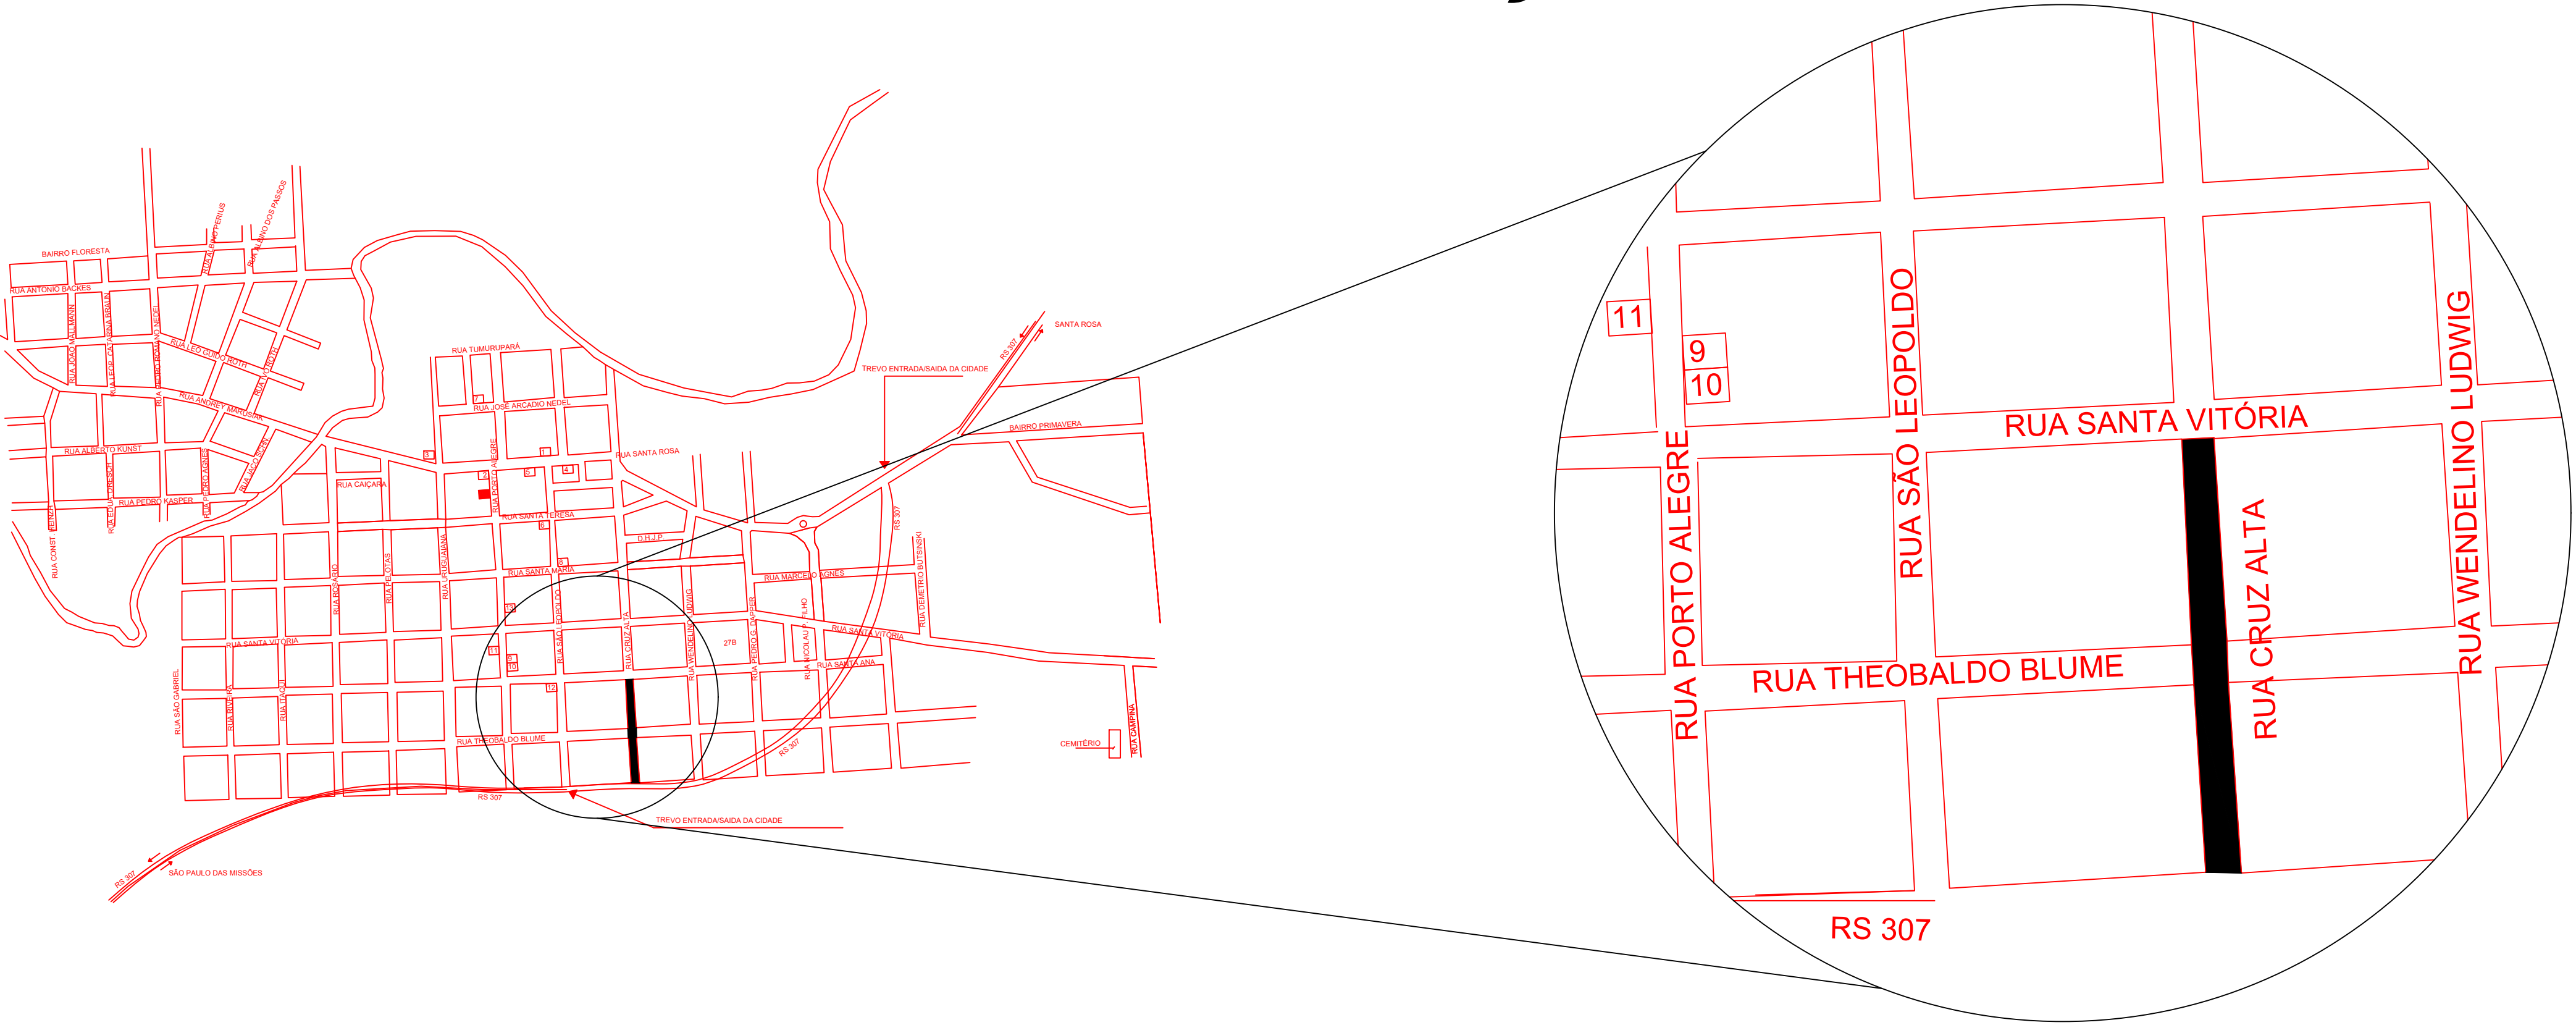

	PREFEITURA MUNICIPAL DE CAMPINA DAS MISSÕES	
	Av. Santa Teresa, Nº 821 - CEP: 98975-000 Fone (55) 3567-1102 Fax: 3567-1150 CNPJ: 87.612.859/0001-30 E-mail: planejamento@campinadasmissoes.rs.gov.br	
OBRA:	PAVIMENTAÇÃO COM BLOCO INTERTRAVADO	
LOCAL:	RUA CRUZ ALTA CAMPINA DAS MISSÕES	
PROJETO:	PLANTA DE LEVANTAMENTO TOPOGRÁFICO PLANTA LOCALIZAÇÃO	ESCALA: 1/500
PROJETO E FISCALIZAÇÃO:	ENG. CIVIL TAILENE THOMAS CREA 205.806 /RS ENG. CIVIL GABRIEL DE OLIVEIRA CREA 168.937 /RS	DATA: ABRIL/ 2018 VERSÃO 1
PROPRIETÁRIO:	PREFEITO MUNICIPAL AFONSO LÚCIO PERIUS	PRANCHA: 02/02