



PLANTA DE LOCALIZAÇÃO

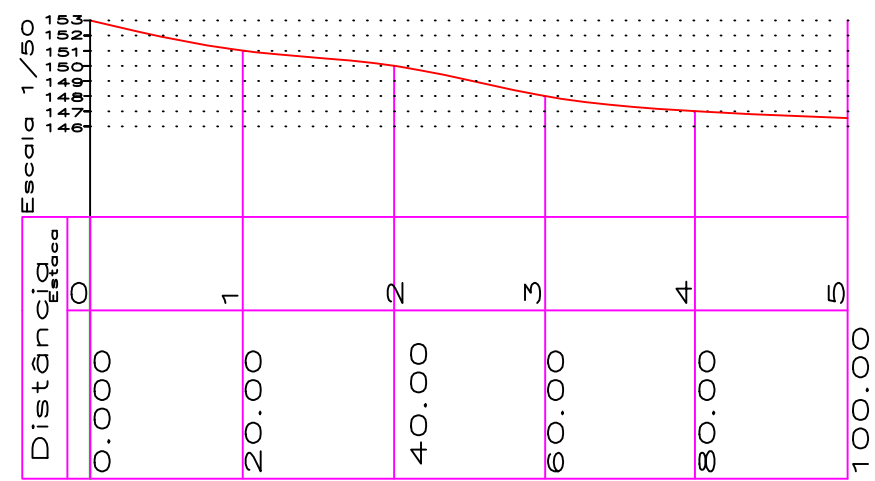

LEVANTAMENTO PLANIALTIMETRICO COM CURVAS DE NIVEL

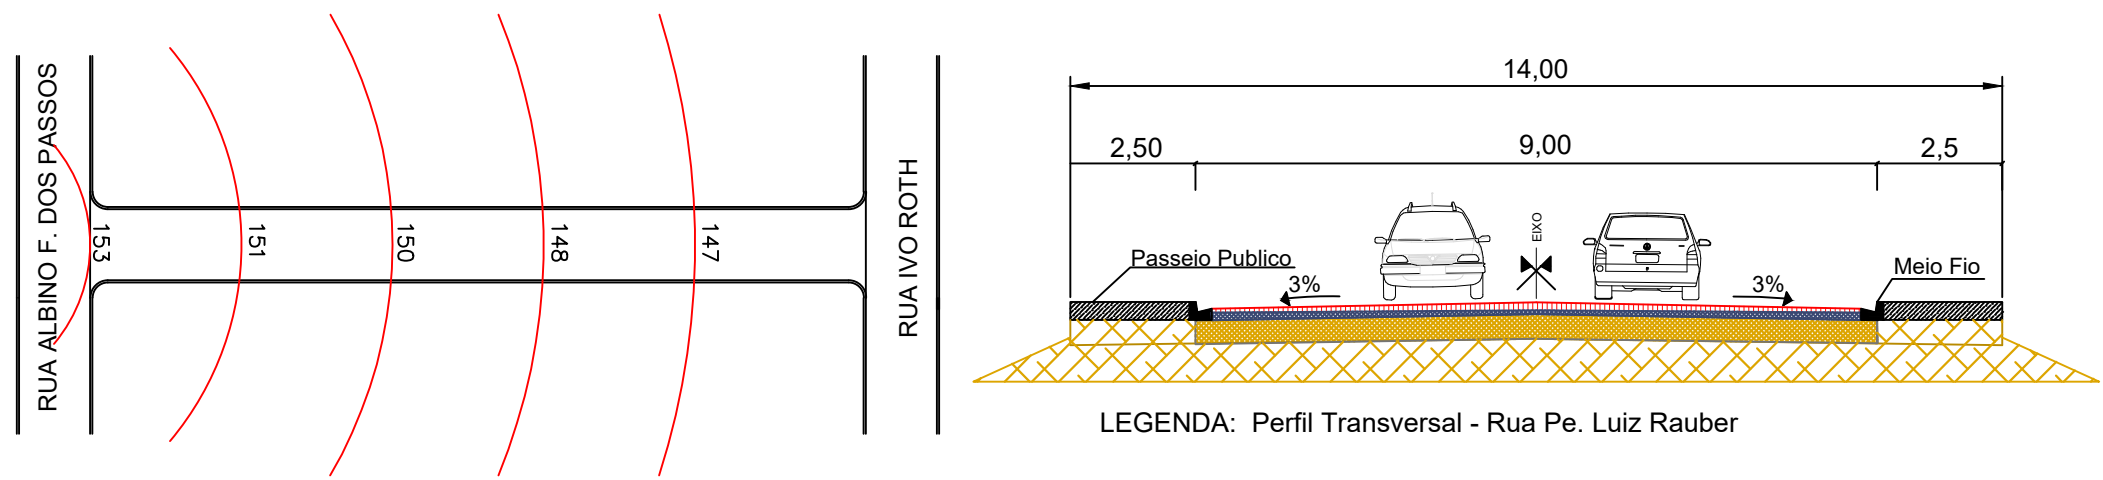

PERFIL LONGITUDINAL 1/1000

	PREFEITURA MUNICIPAL DE CAMPINA DAS MISSÕES Av. Santa Teresa, Nº 821 - CEP: 98975-000 Fone (55) 3567-1102 Fax: 3567-1150 CNPJ: 87.612.859/0001-30 E-mail: planejamento@campinadasmissoes.rs.gov.br
OBRA: PAVIMENTAÇÃO COM BLOCO INTERTRAVADO	
LOCAL: RUA PE. LUIZ RAUBER CAMPINA DAS MISSÕES	
PROJETO: PLANTA DE LOCALIZAÇÃO, TOPOGRAFIA	ESCALA: 1/500
PROJETO E FISCALIZAÇÃO: ENG. CIVL GABRIEL DE OLIVEIRA CREA 168.937 /RS	DATA: OUTUBRO/ 2018 VERSÃO 4
PROPRIETÁRIO: PREFEITO MUNICIPAL AFONSO LUCIO PERIUS	PRANCHA: 01/03