
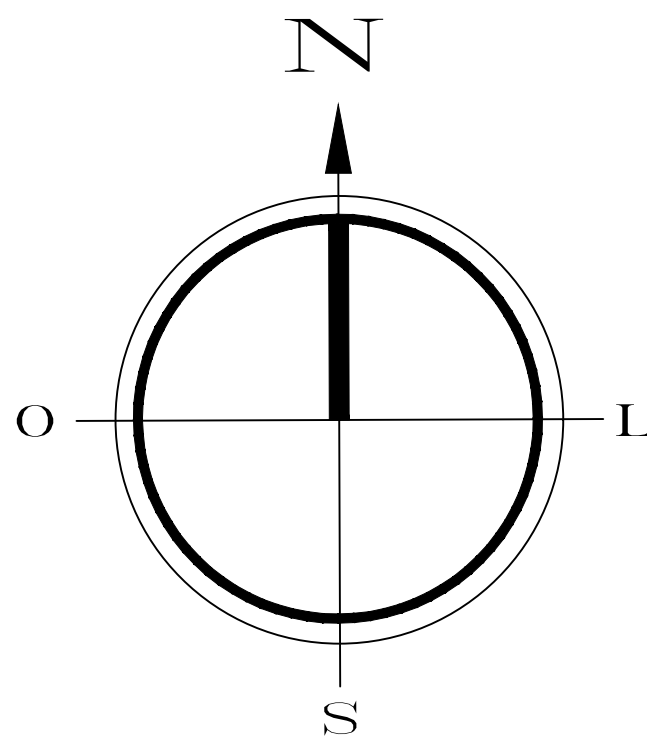


PLANTA DE LOCALIZAÇÃO

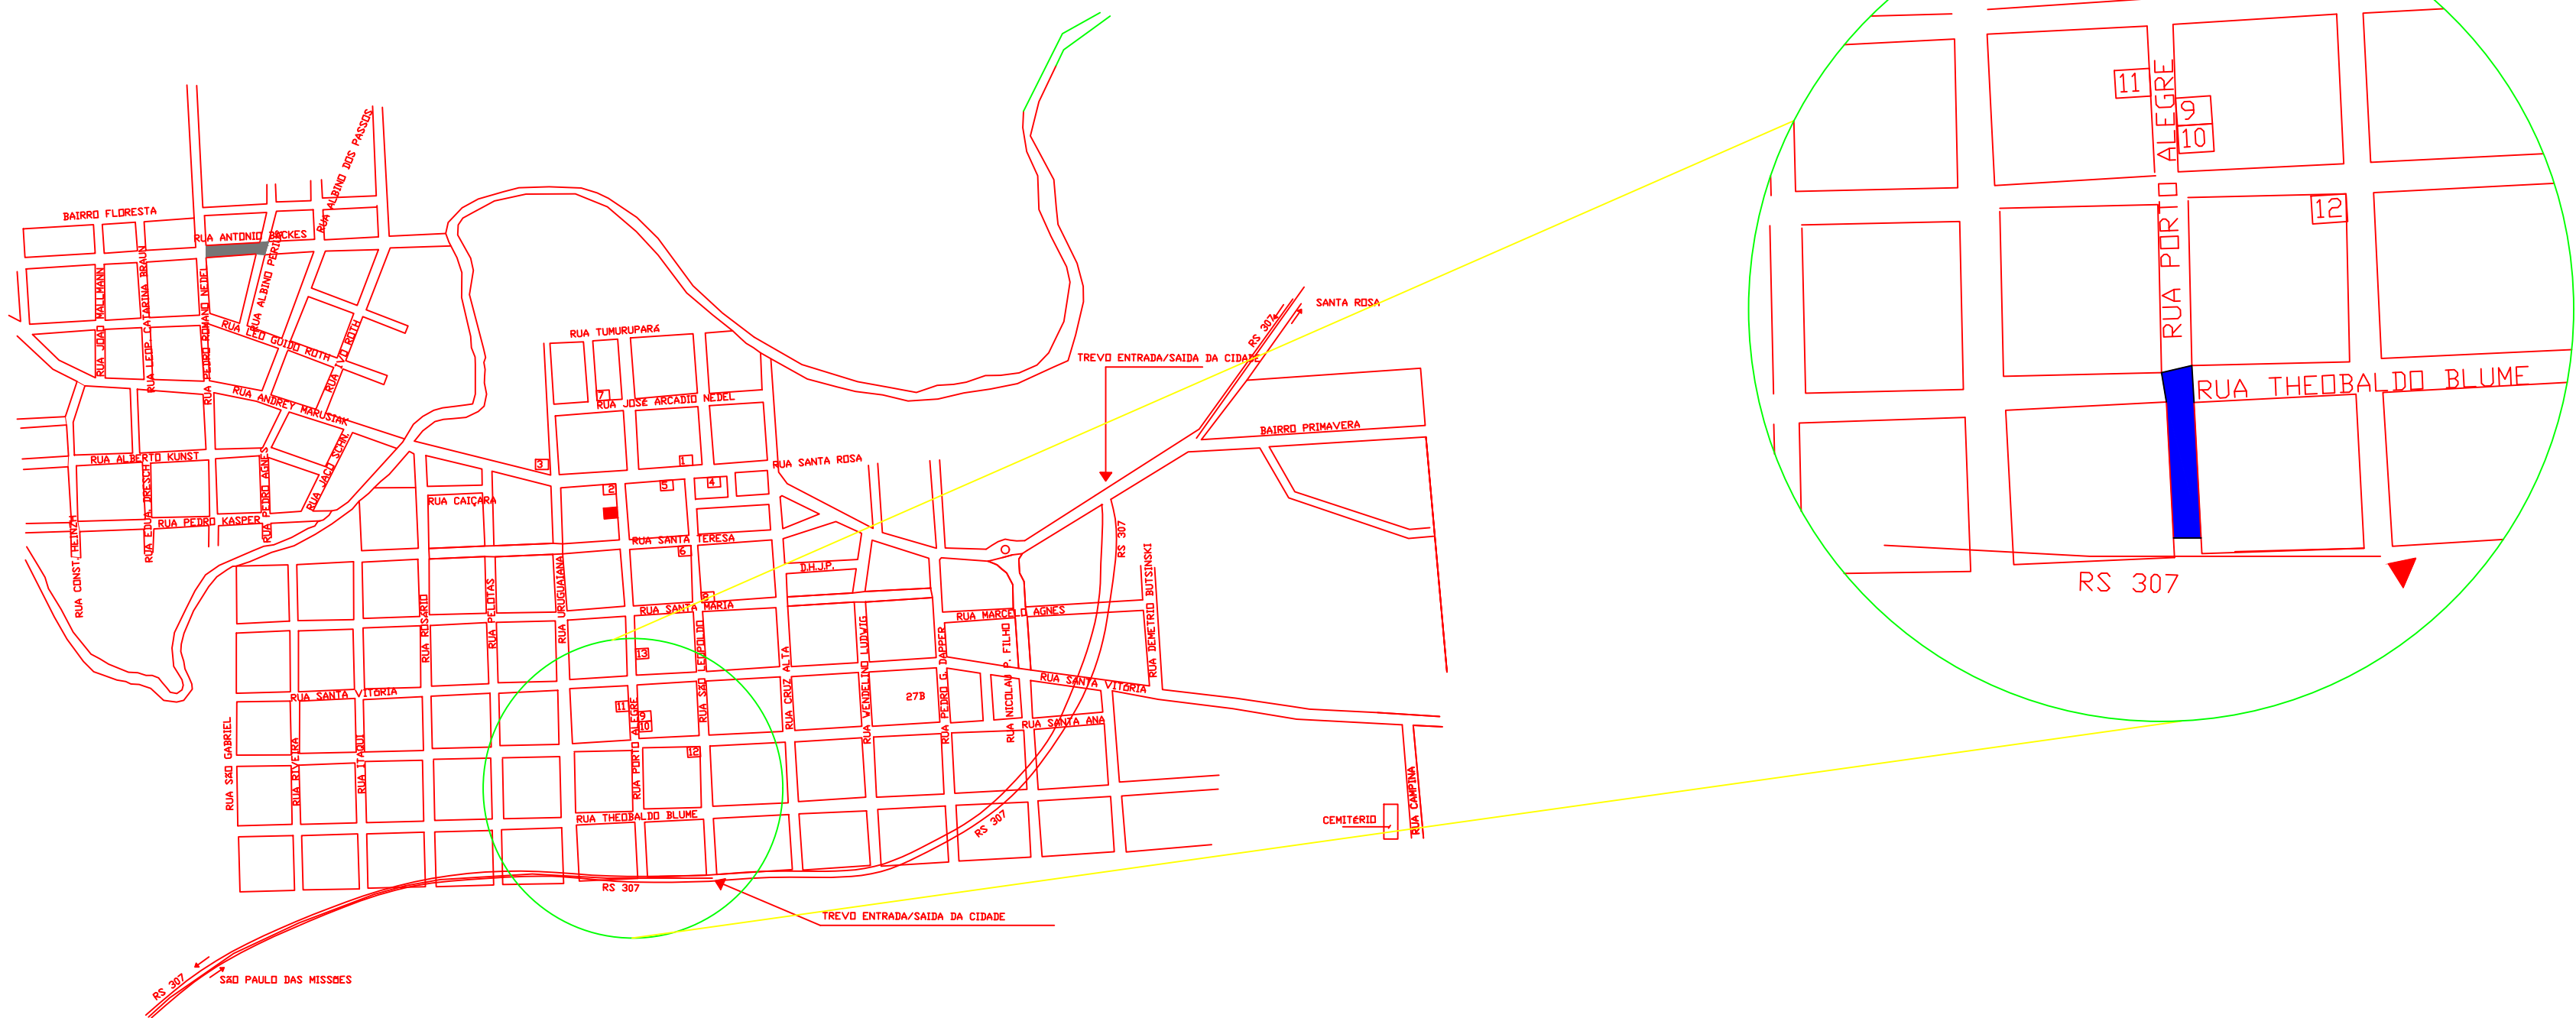

	PREFEITURA MUNICIPAL DE CAMPINA DAS MISSÕES	
	Av. Santa Teresa, Nº 821 – CEP: 98975-000	
	Fone (55) 3567-1102	Fax: 3567-1150
	CNPJ: 87.612.859/0001-30	
	E-mail: planejamento@campinadasmissoes.rs.gov.br	
OBRA:		
PAVIMENTAÇÃO COM BLOCO INTERTRAVADO		
LOCAL:		
RUA PORTO ALEGRE CAMPINA DAS MISSÕES		
PROJETO:		ESCALA:
PLANTA DE LOCALIZAÇÃO		1/500
PROJETO E FISCALIZAÇÃO:		DATA: OUTUBRO/ 2018 VERSÃO 4
ENG. CIVL GABRIEL DE OLIVEIRA CREA 168.937 /RS		PRANCHA:
PROPRIETÁRIO:		01/03
PREFEITO MUNICIPAL AFONSO LUCIO PERIUS		