

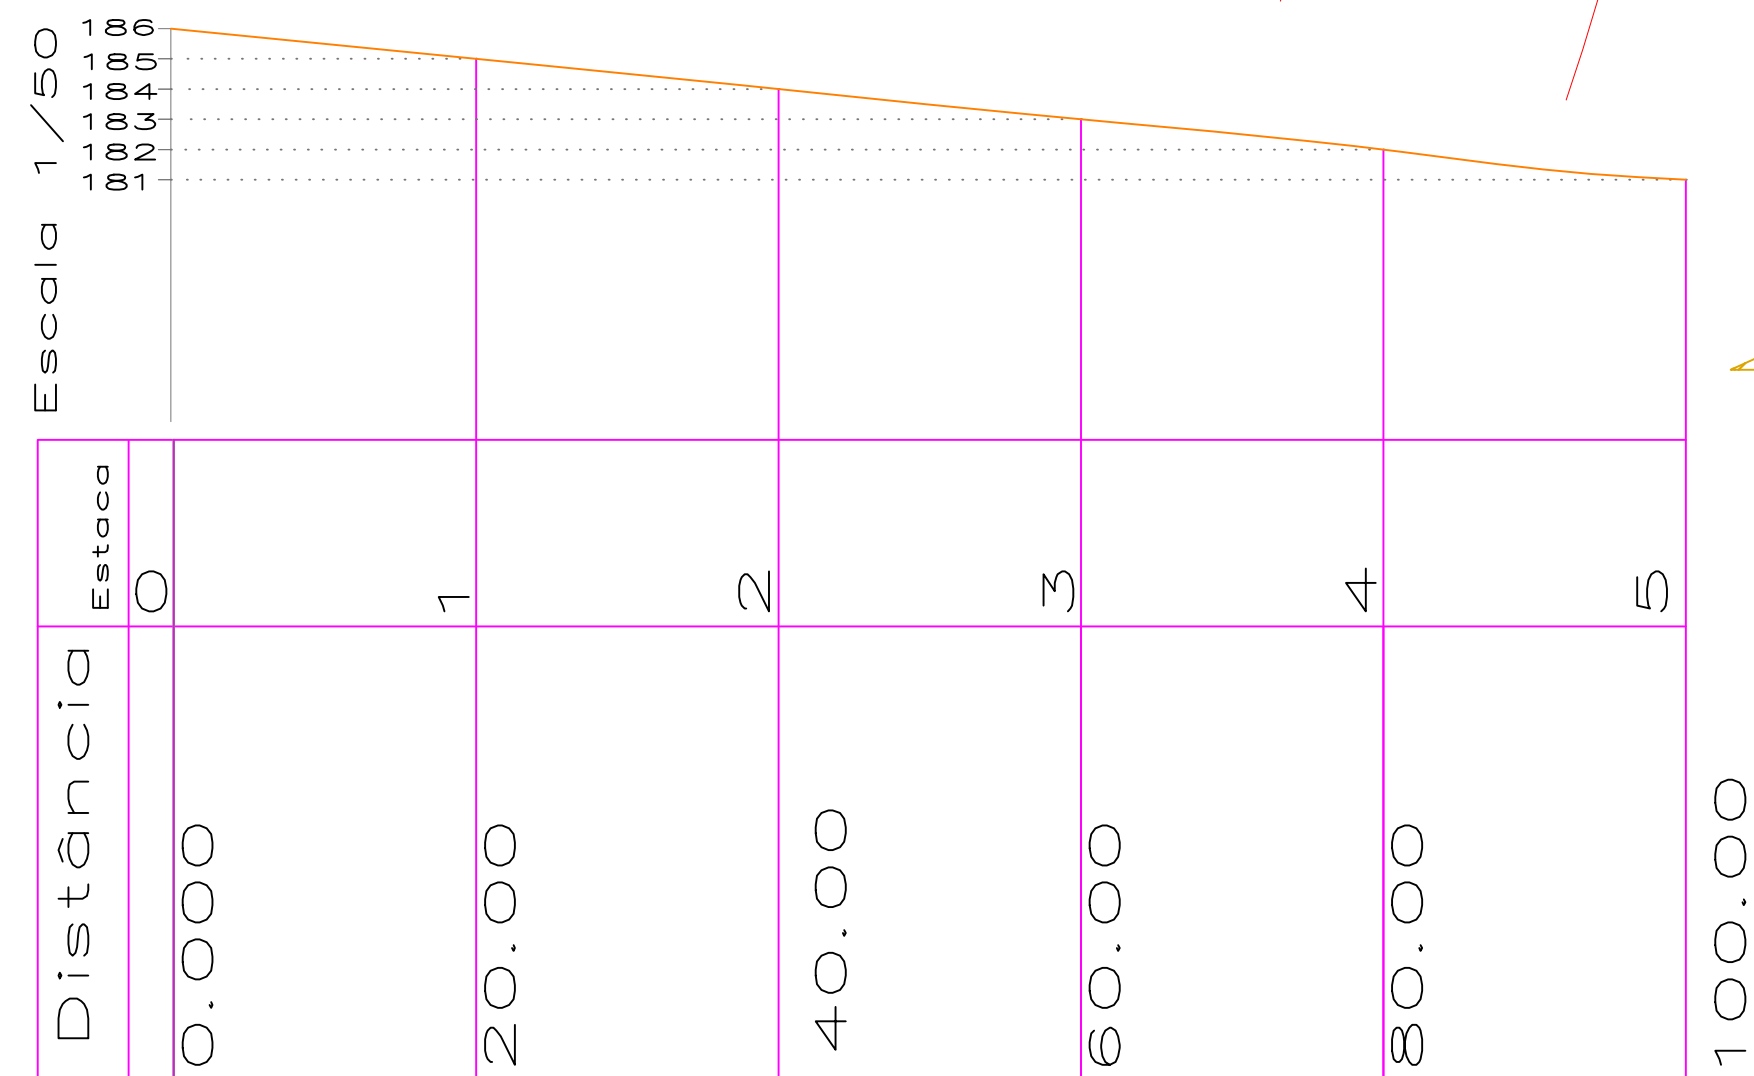
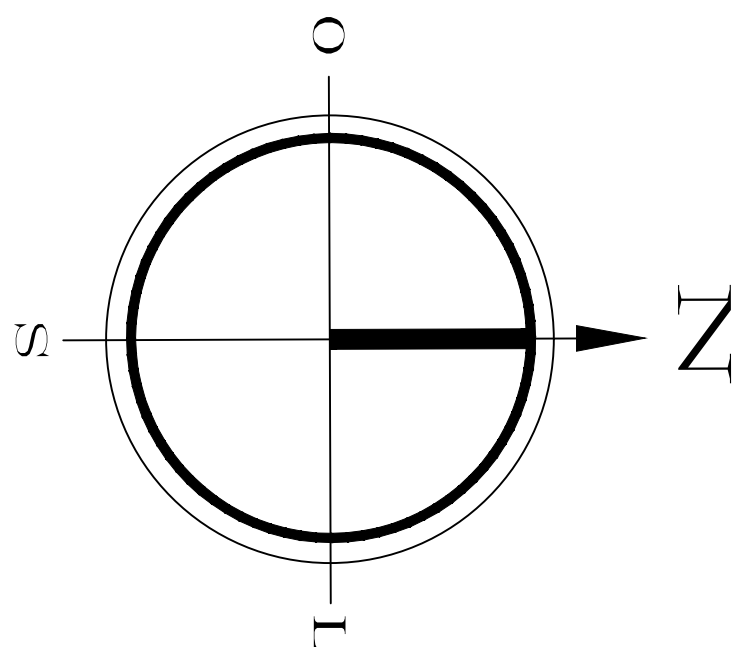


LEVANTAMENTO PLANIALTIMETRICO COM CURVAS DE NIVEL

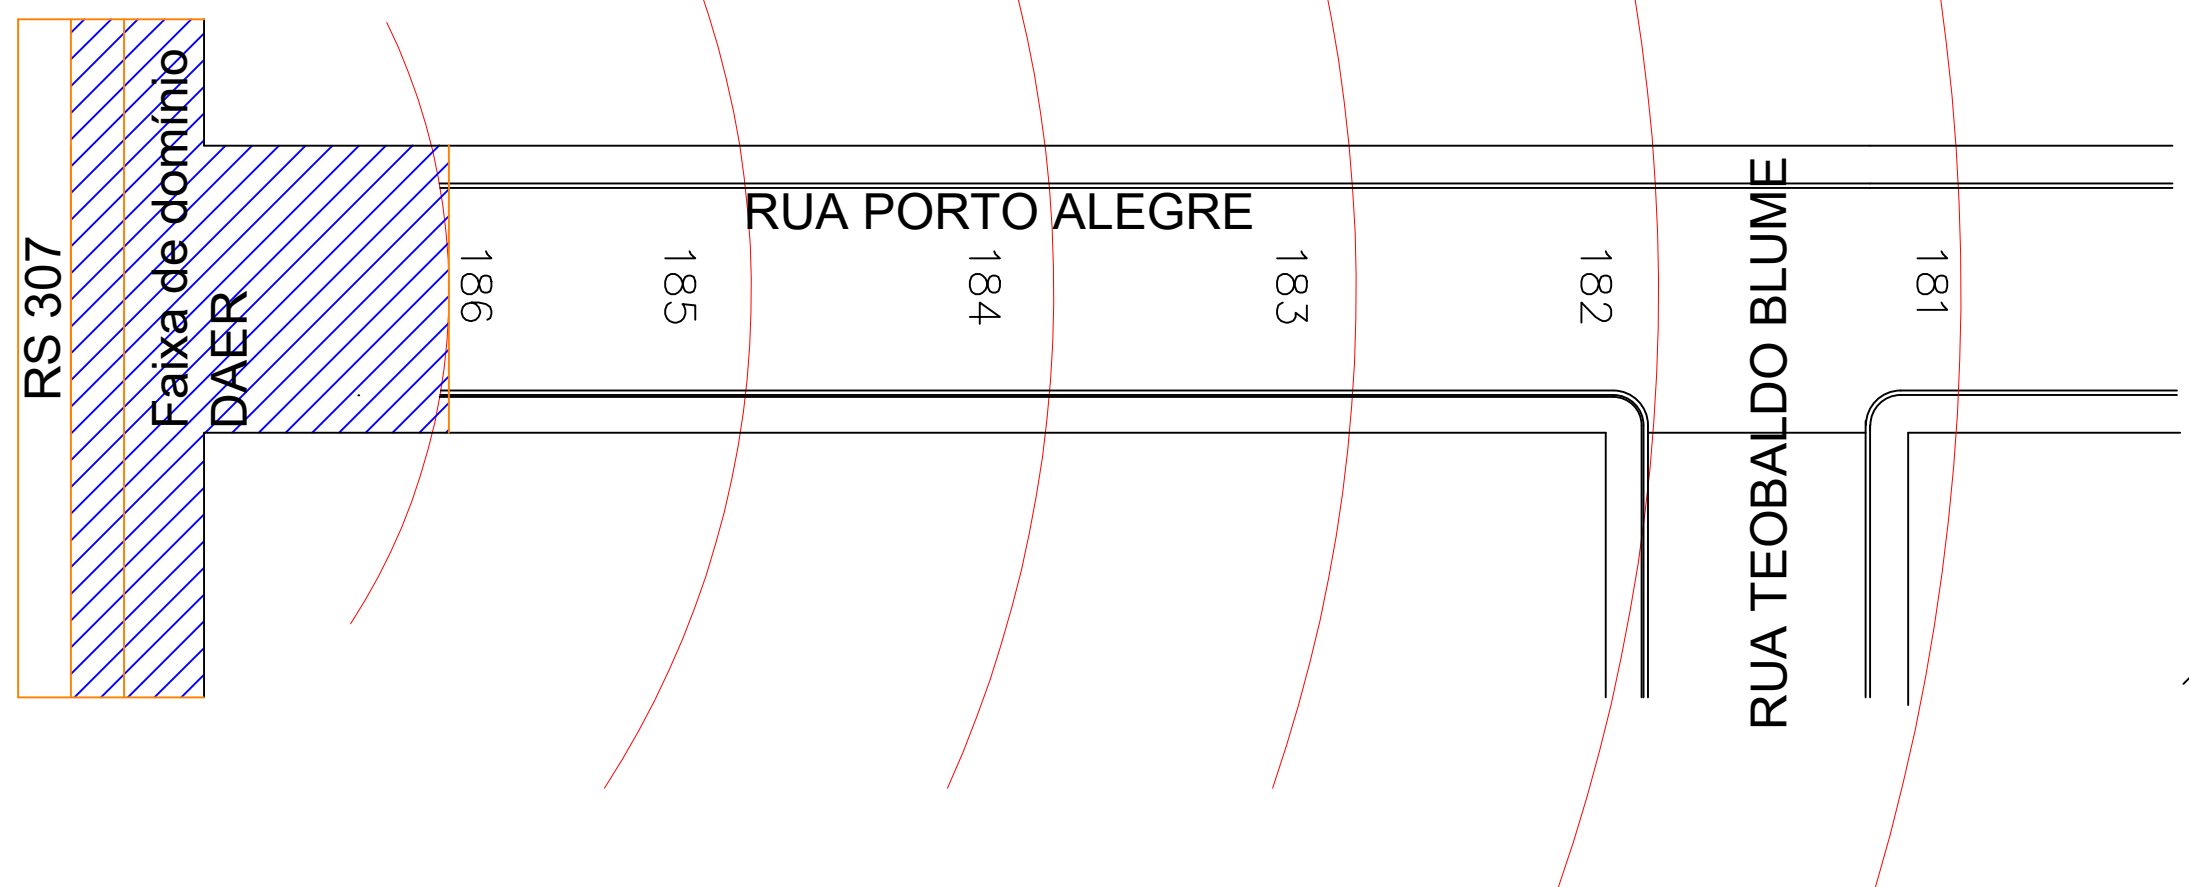

PERFIL LONGITUDINAL 1/500

FRENTES DES OBRA						
ITEM	FRETE 1		FRETE 2		FRETE 3	
	QUANTIDADE	UNID.	QUANTIDADE	UNID.	QUANTIDADE	UNID.
PAVIMENTO INTERTRAVADO	1.374,72	M ²				
MEIO FIO CONJUGADO SARJETA- RETO	165,2	M				
MEIO FIO CONJUGADO SARJETA-REBAIXADO	16,80	M				
MEIO FIO CONJUGADO SARJETA- CURVO	3,6	M				
PISO TÁTIL			46,49	M ²		
PASSEIO 5,0 CM- VOLUME CONCRETO			16,04	M ³		
CAMADA BRITA DRENANTE- PASSEIO			10,22	M ³		
SINALIZAÇÃO HORIZONTAL					30,00	M ²
PLACAS					5	VB

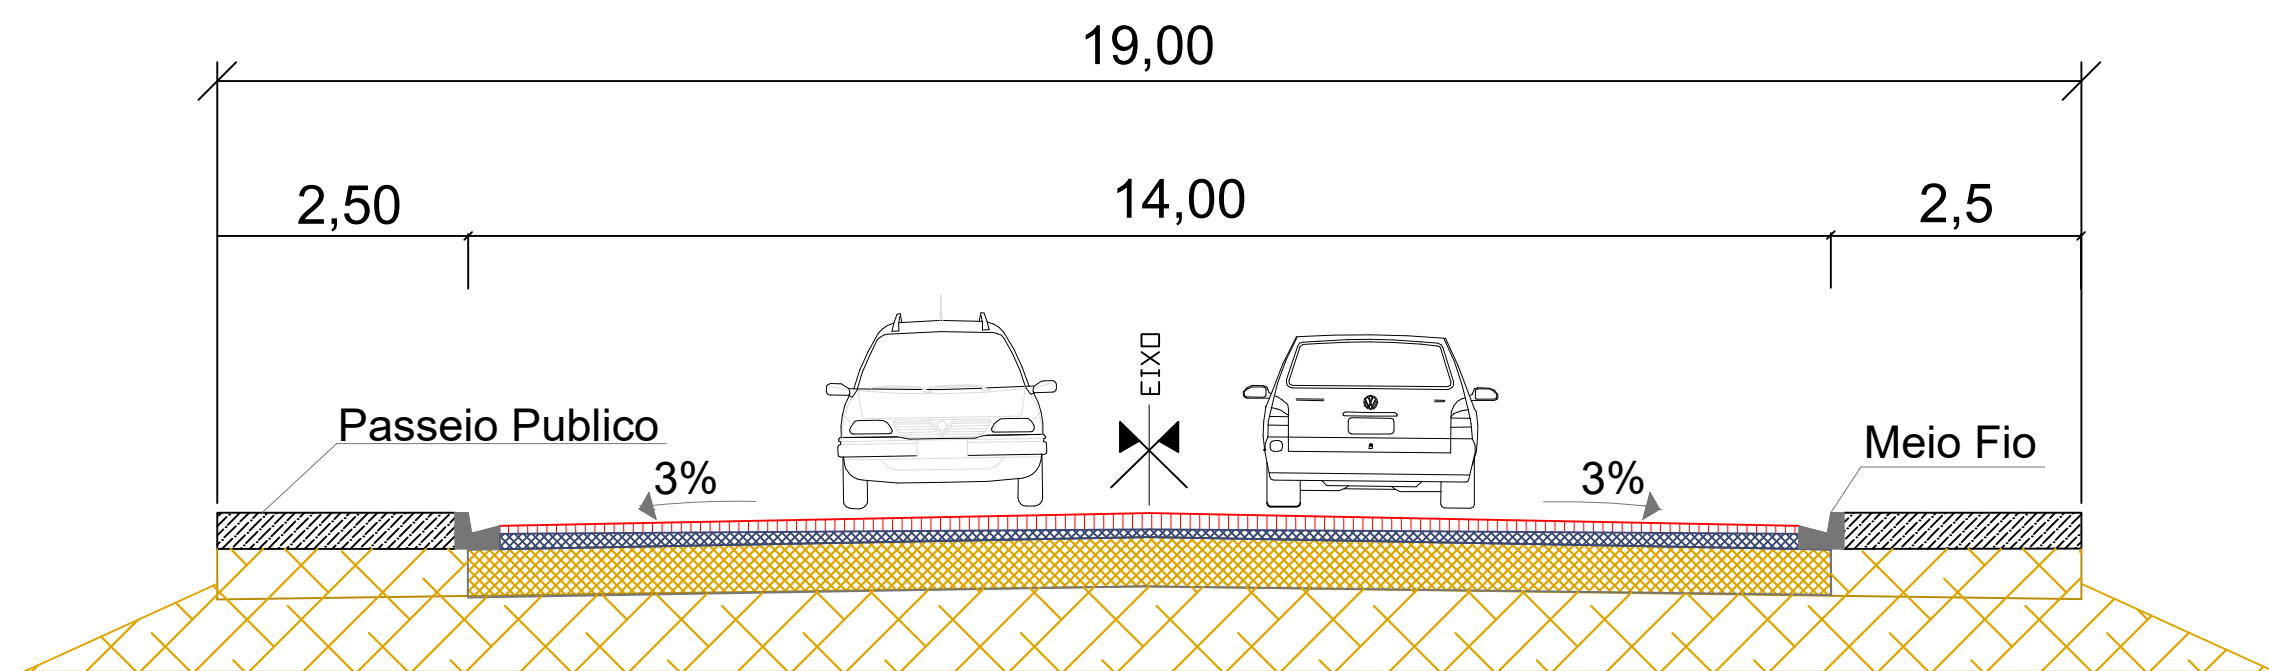

LEGENDA: Perfil Transversal - Rua Porto Alegre

- PAVIMENTO INTERTRAVADO REJUNTADO COM PÓ DE PEDRA
- PÓ DE PEDRA PARA ASSENTAMENTO 5,5 CM
- BASE E SUB-BASE - SAIBRO - EXECUÇÃO PELA PREFEITURA



PREFEITURA MUNICIPAL DE CAMPINA DAS MISSÕES
Av. Santa Teresa, Nº 821 – CEP: 98975-000
Fone (55) 3567-1102 Fax: 3567-1150
CNPJ: 87.612.859/0001-30
E-mail: planejamento@campinadasmissoes.rs.gov.br

OBRA:	PAVIMENTAÇÃO COM BLOCO INTERTRAVADO		
LOCAL:	RUA PORTO ALEGRE CAMPINA DAS MISSÕES		
PROJETO:	PLANTA TOPOGRÁFICA	ESCALA:	1/500
PROJETO E FISCALIZAÇÃO:	ENG. CIVIL GABRIEL DE OLIVEIRA CREA 168.937 /RS		DATA: OUTUBRO/ 2018 VERSÃO 4
PROPRIETÁRIO:	PREFEITO MUNICIPAL AFONSO LUCIO PERUS		PRANCHA: 02/03