
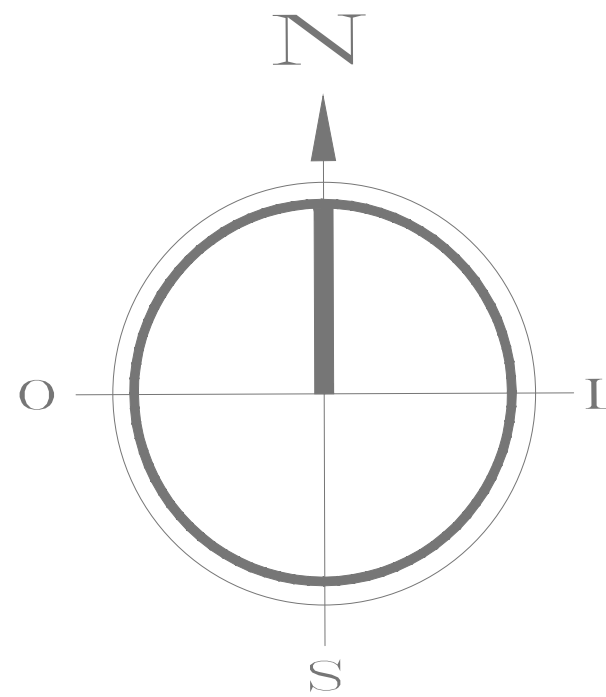


PLANTA DE LOCALIZAÇÃO

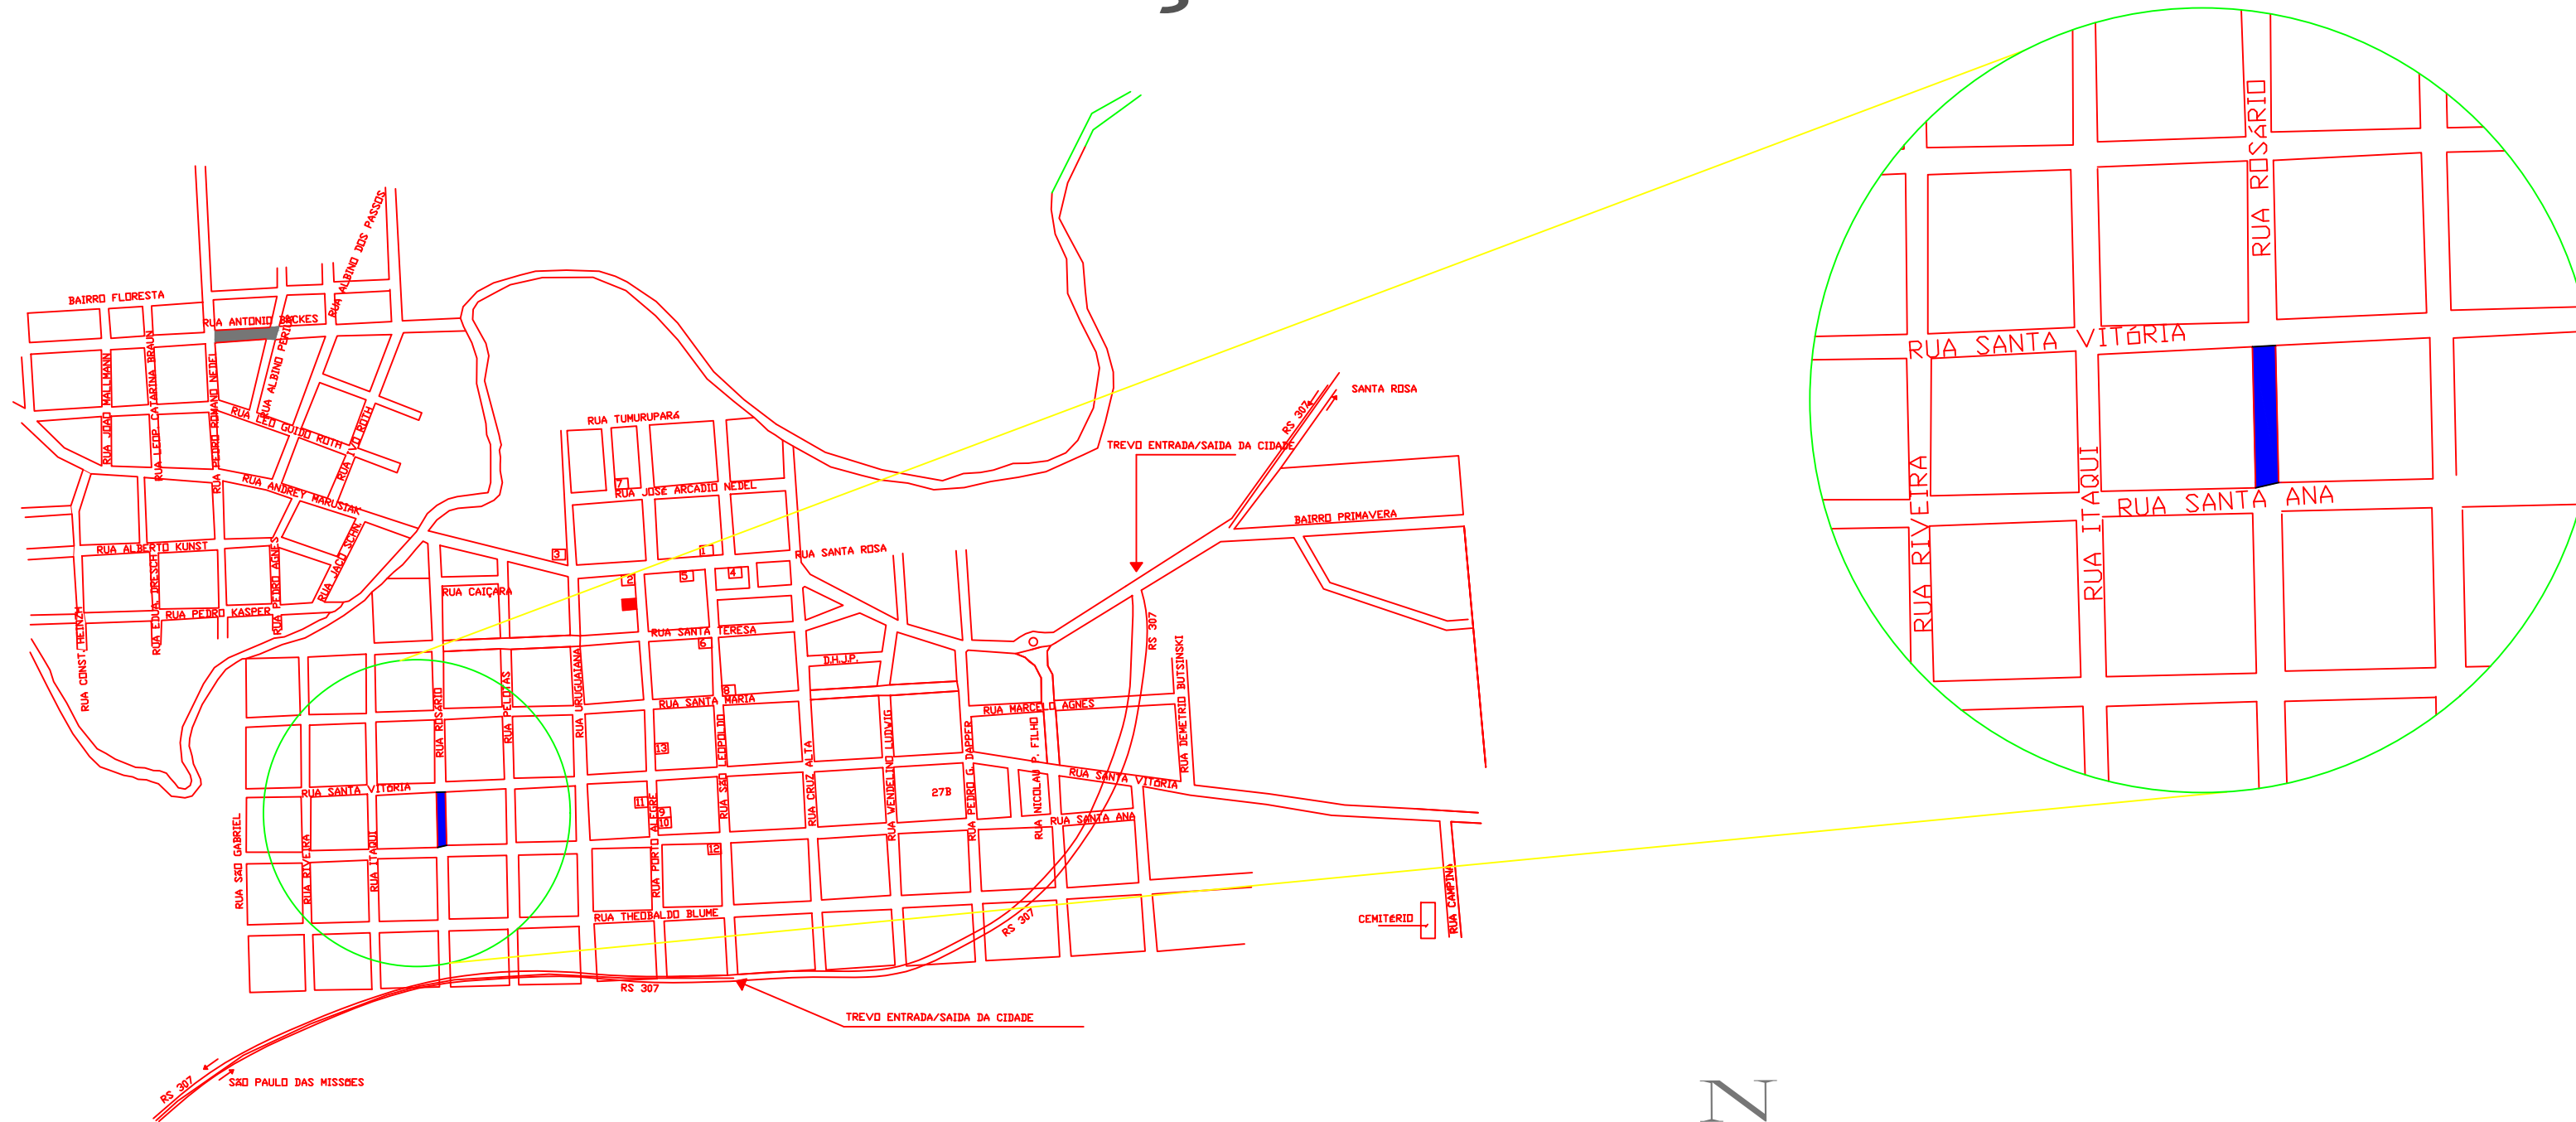

PREFEITURA MUNICIPAL DE CAMPINA DAS MISSÕES
Av. Santa Teresa, Nº 821 – CEP: 98975-000
Fone (55) 3567-1102 Fax: 3567-1150
CNPJ: 87.612.859/0001-30
E-mail: planejamento@campinadasmissoes.rs.gov.br

OBRA: PAVIMENTAÇÃO COM BLOCO INTERTRAVADO

LOCAL: RUA ROSÁRIO
CAMPINA DAS MISSÕES

PROJETO: PLANTA DE LOCALIZAÇÃO

ESCALA: 1/500

PROJETO E FISCALIZAÇÃO:

DATA: Agosto/ 2018
VERSÃO 1

ENG. CIVL GABRIEL DE OLIVEIRA
CREA 168.937 /RS

PRANCHA:

PROPRIETÁRIO: _____
PREFEITO MUNICIPAL AFONSO LUCIO PEREIRA

01/03