

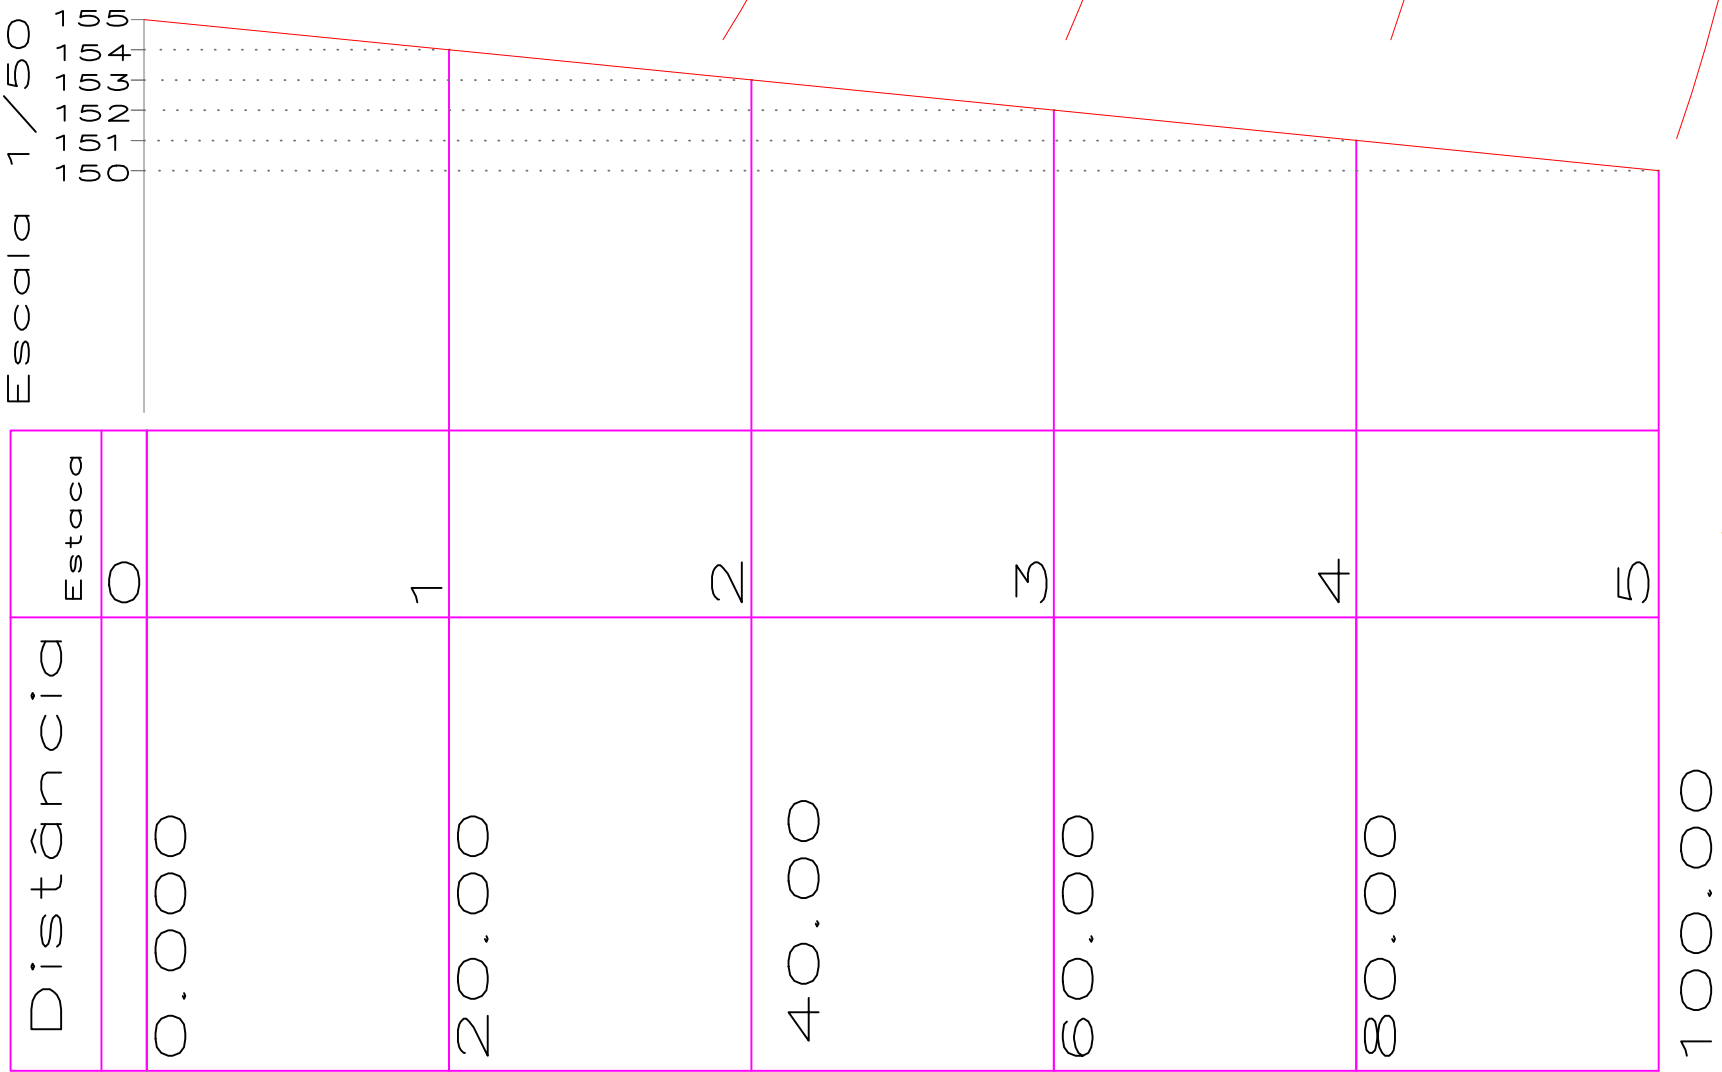
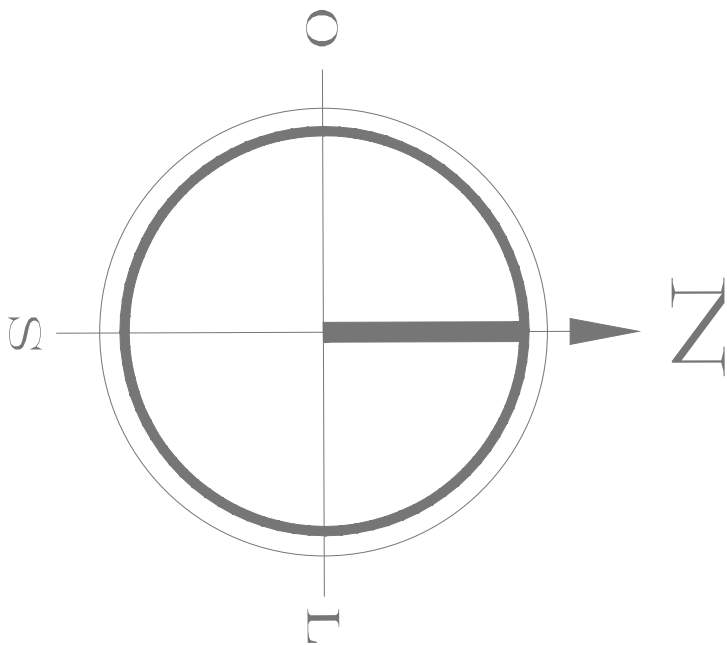


LEVANTAMENTO PLANIALTIMETRICO COM CURVAS DE NIVEL

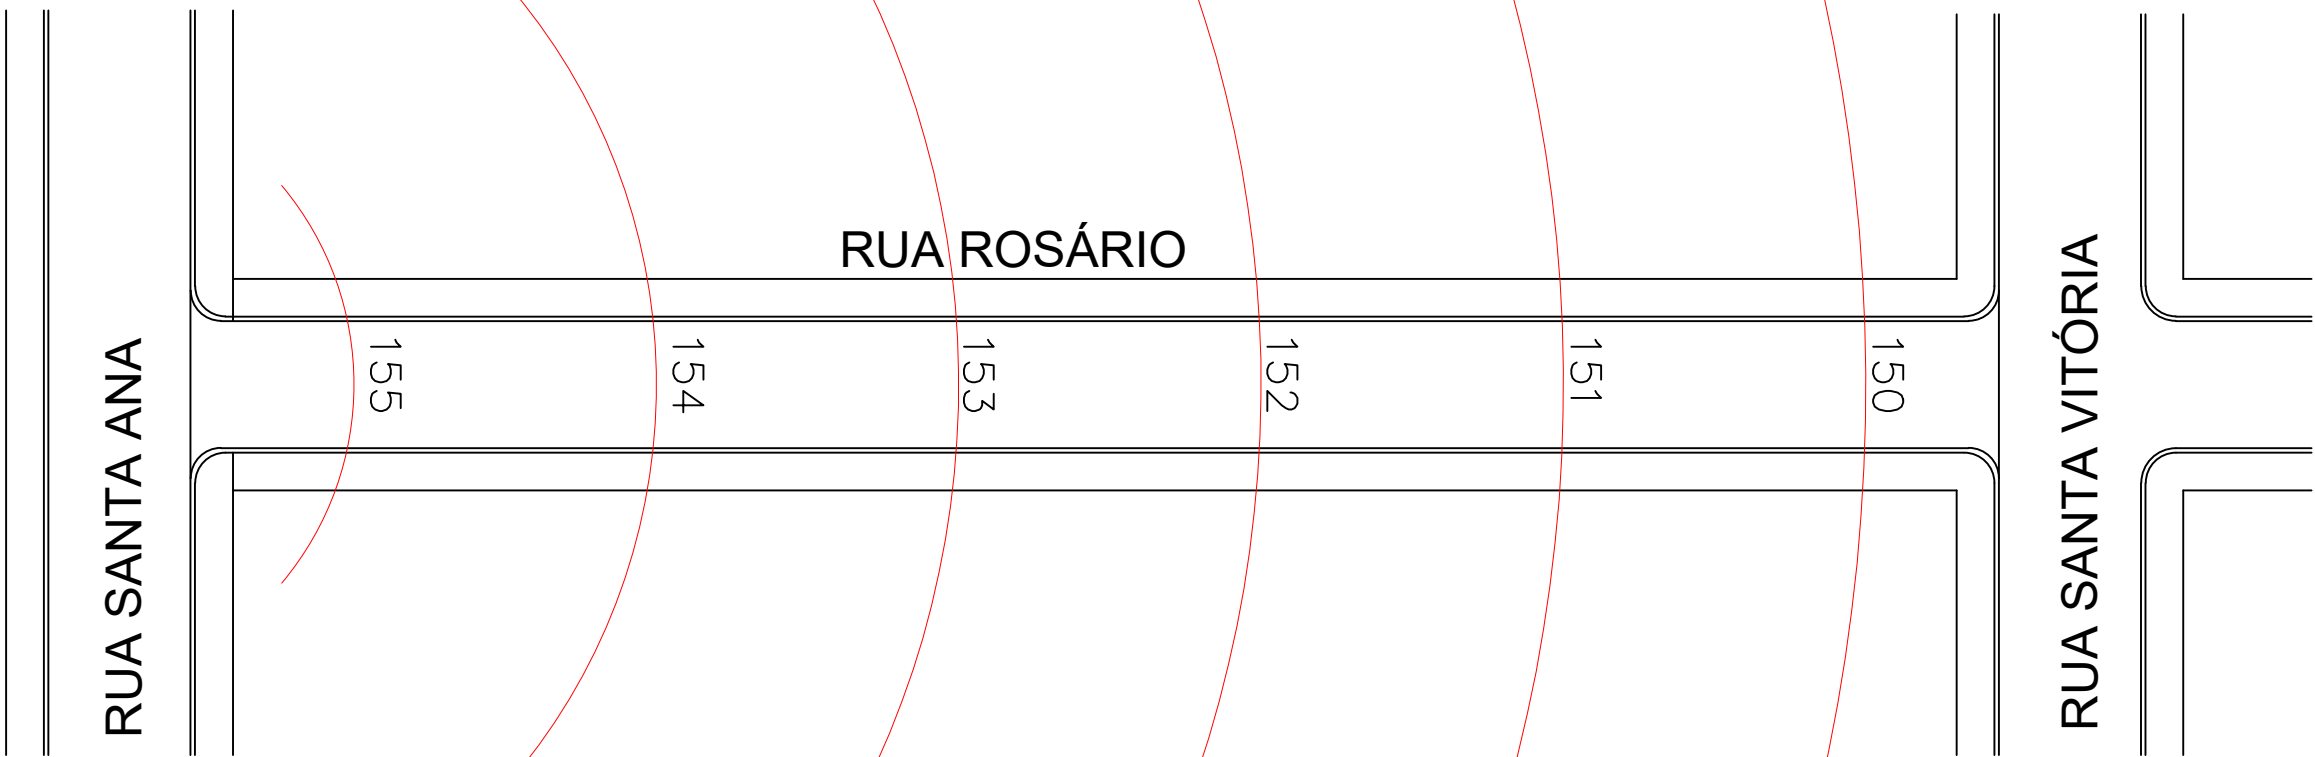

PERFIL LONGITUDINAL 1/500

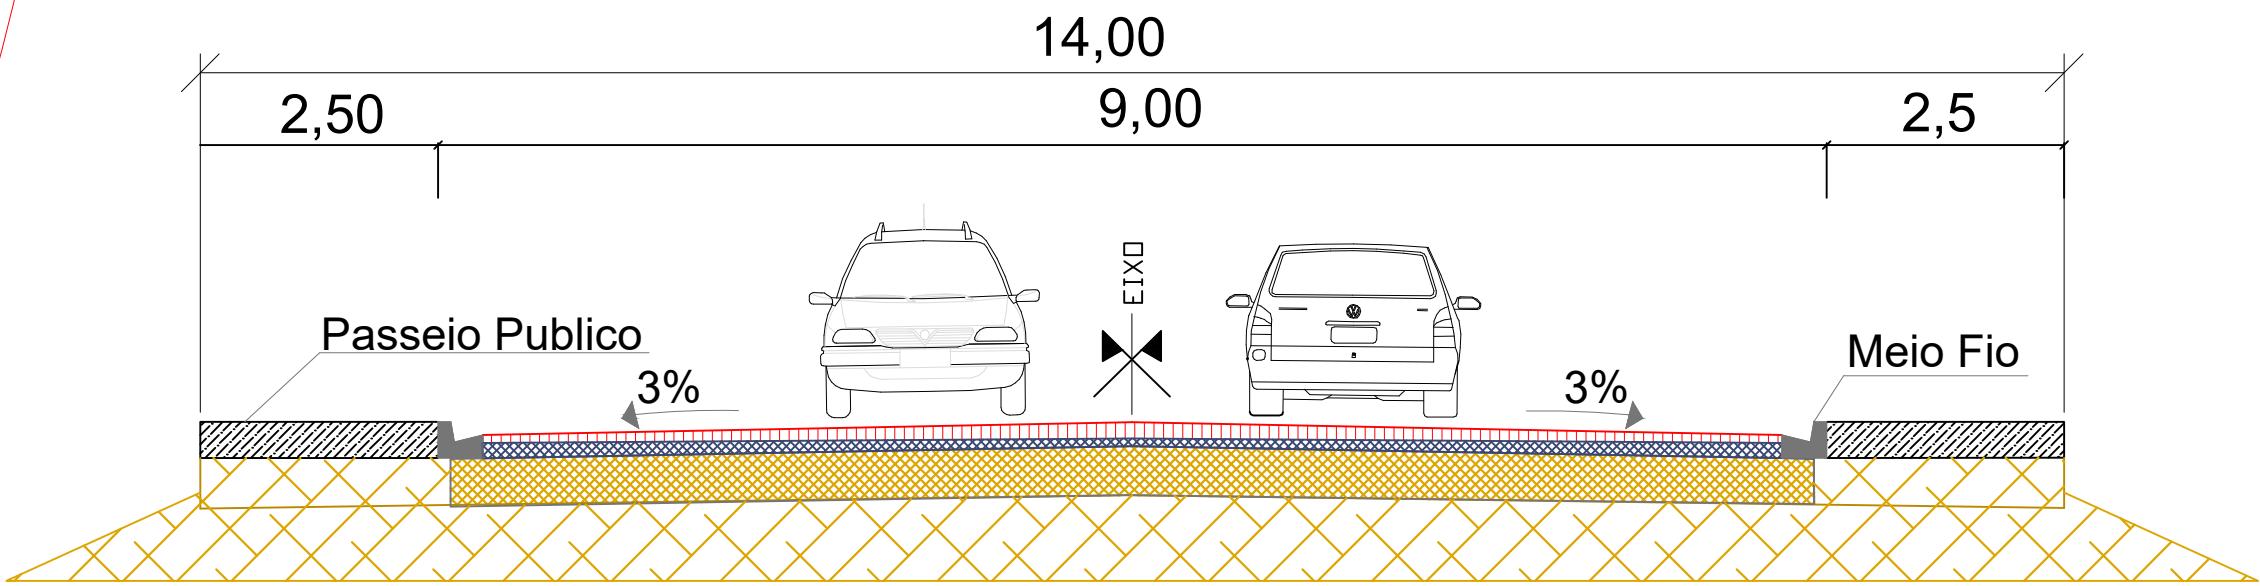

LEGENDA: Perfil Transversal - Rua Rosário

- PAVIMENTO INTERTRAVADO REJUNTADO COM PÓ DE PEDRA
- PÓ DE PEDRA PARA ASSENTAMENTO 5,5 CM
- BASE E SUB-BASE - SAIBRO - EXECUÇÃO PELA PREFEITURA

FRENTES DES OBRA						
ITEM	FRETE 1		FRETE 2		FRETE 3	
	QUANTIDADE	UNID.	QUANTIDADE	UNID.	QUANTIDADE	UNID.
PAVIMENTO INTERTRAVADO	1.007,88	M²				
MEIO FIO CONJUGADO SARJETA- RETO	204,20	M				
MEIO FIO CONJUGADO SARJETA-REBAIXADO	25,80	M				
MEIO FIO CONJUGADO SARJETA- CURVO	14,40	M				
PISO TÁTIL			59,83	M²		
PASSEIO 5,0 CM- VOLUME CONCRETO			21,05	M²		
CAMADA BRITA DRENANTE- PASSEIO			13,35	M³		
SINALIZAÇÃO HORIZONTAL					30,60	M²
PLACAS					5	VB



PREFEITURA MUNICIPAL DE CAMPINA DAS MISSÕES

Av. Santa Teresa, Nº 821 – CEP: 98975-000

Fone (55) 3567-1102 Fax: 3567-1150

CNPJ: 87.612.859/0001-30

E-mail: planejamento@campinadasmissoes.rs.gov.br

OBRA: PAVIMENTAÇÃO COM BLOCO INTERTRAVADO	
LOCAL: RUA ROSÁRIO CAMPINA DAS MISSÕES	
PROJETO: PLANTA TOPOGRÁFICA	ESCALA: 1/500
PROJETO E FISCALIZAÇÃO:	DATA: Outubro/ 2018 VERSÃO 4
PROPRIETÁRIO: ENG. CIVL GABRIEL DE OLIVEIRA CREA 168.937 /RS	
PREFEITO MUNICIPAL AFONSO LUCIO PERIUS	
02/03	