

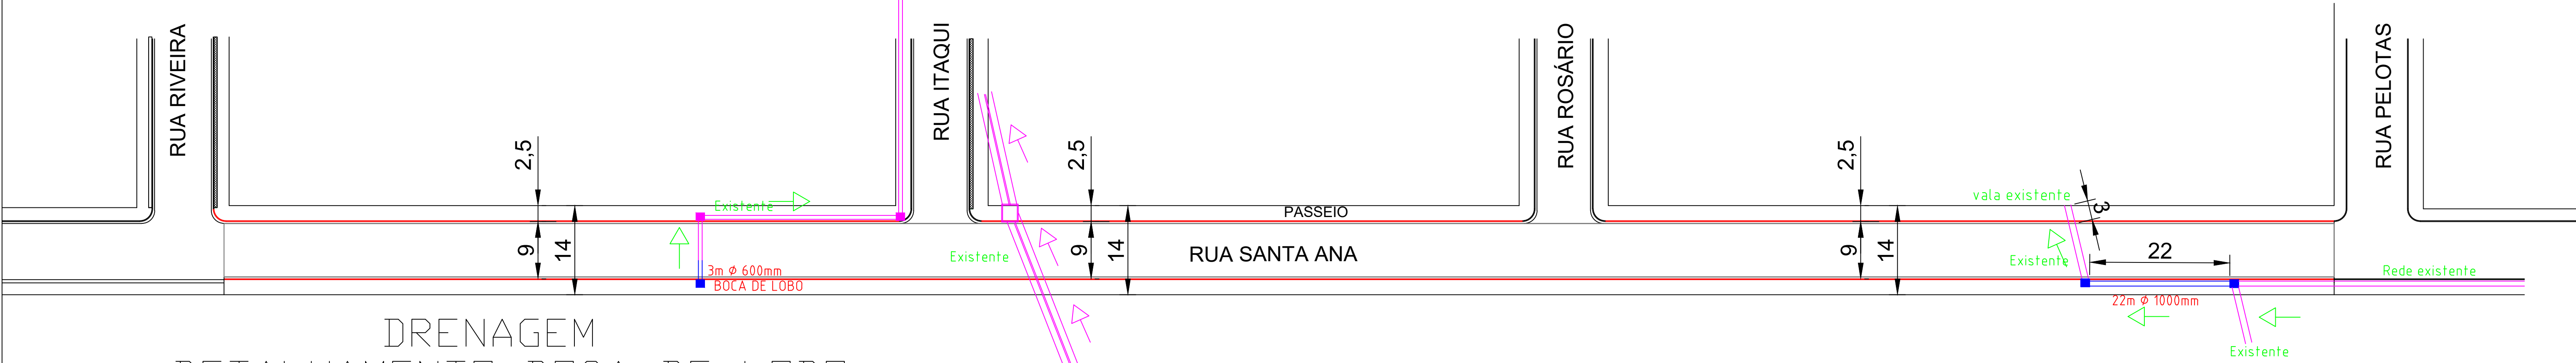


DRENAGEM- ESCAL:1/500

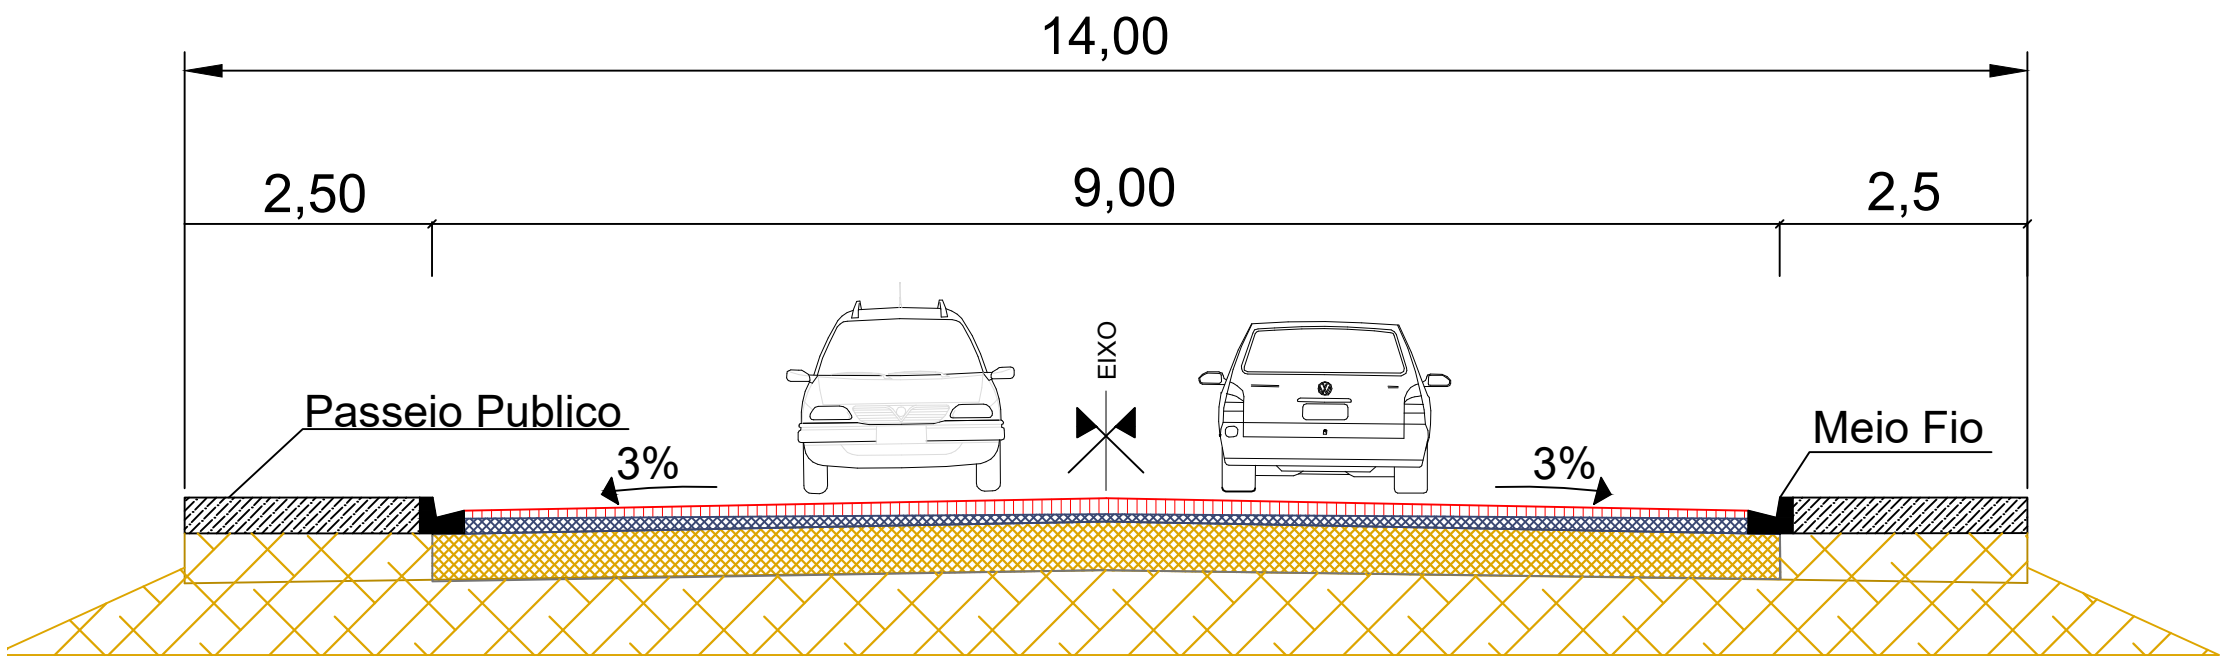


DRENAGEM
DETALHAMENTO BOCA DE LOBO

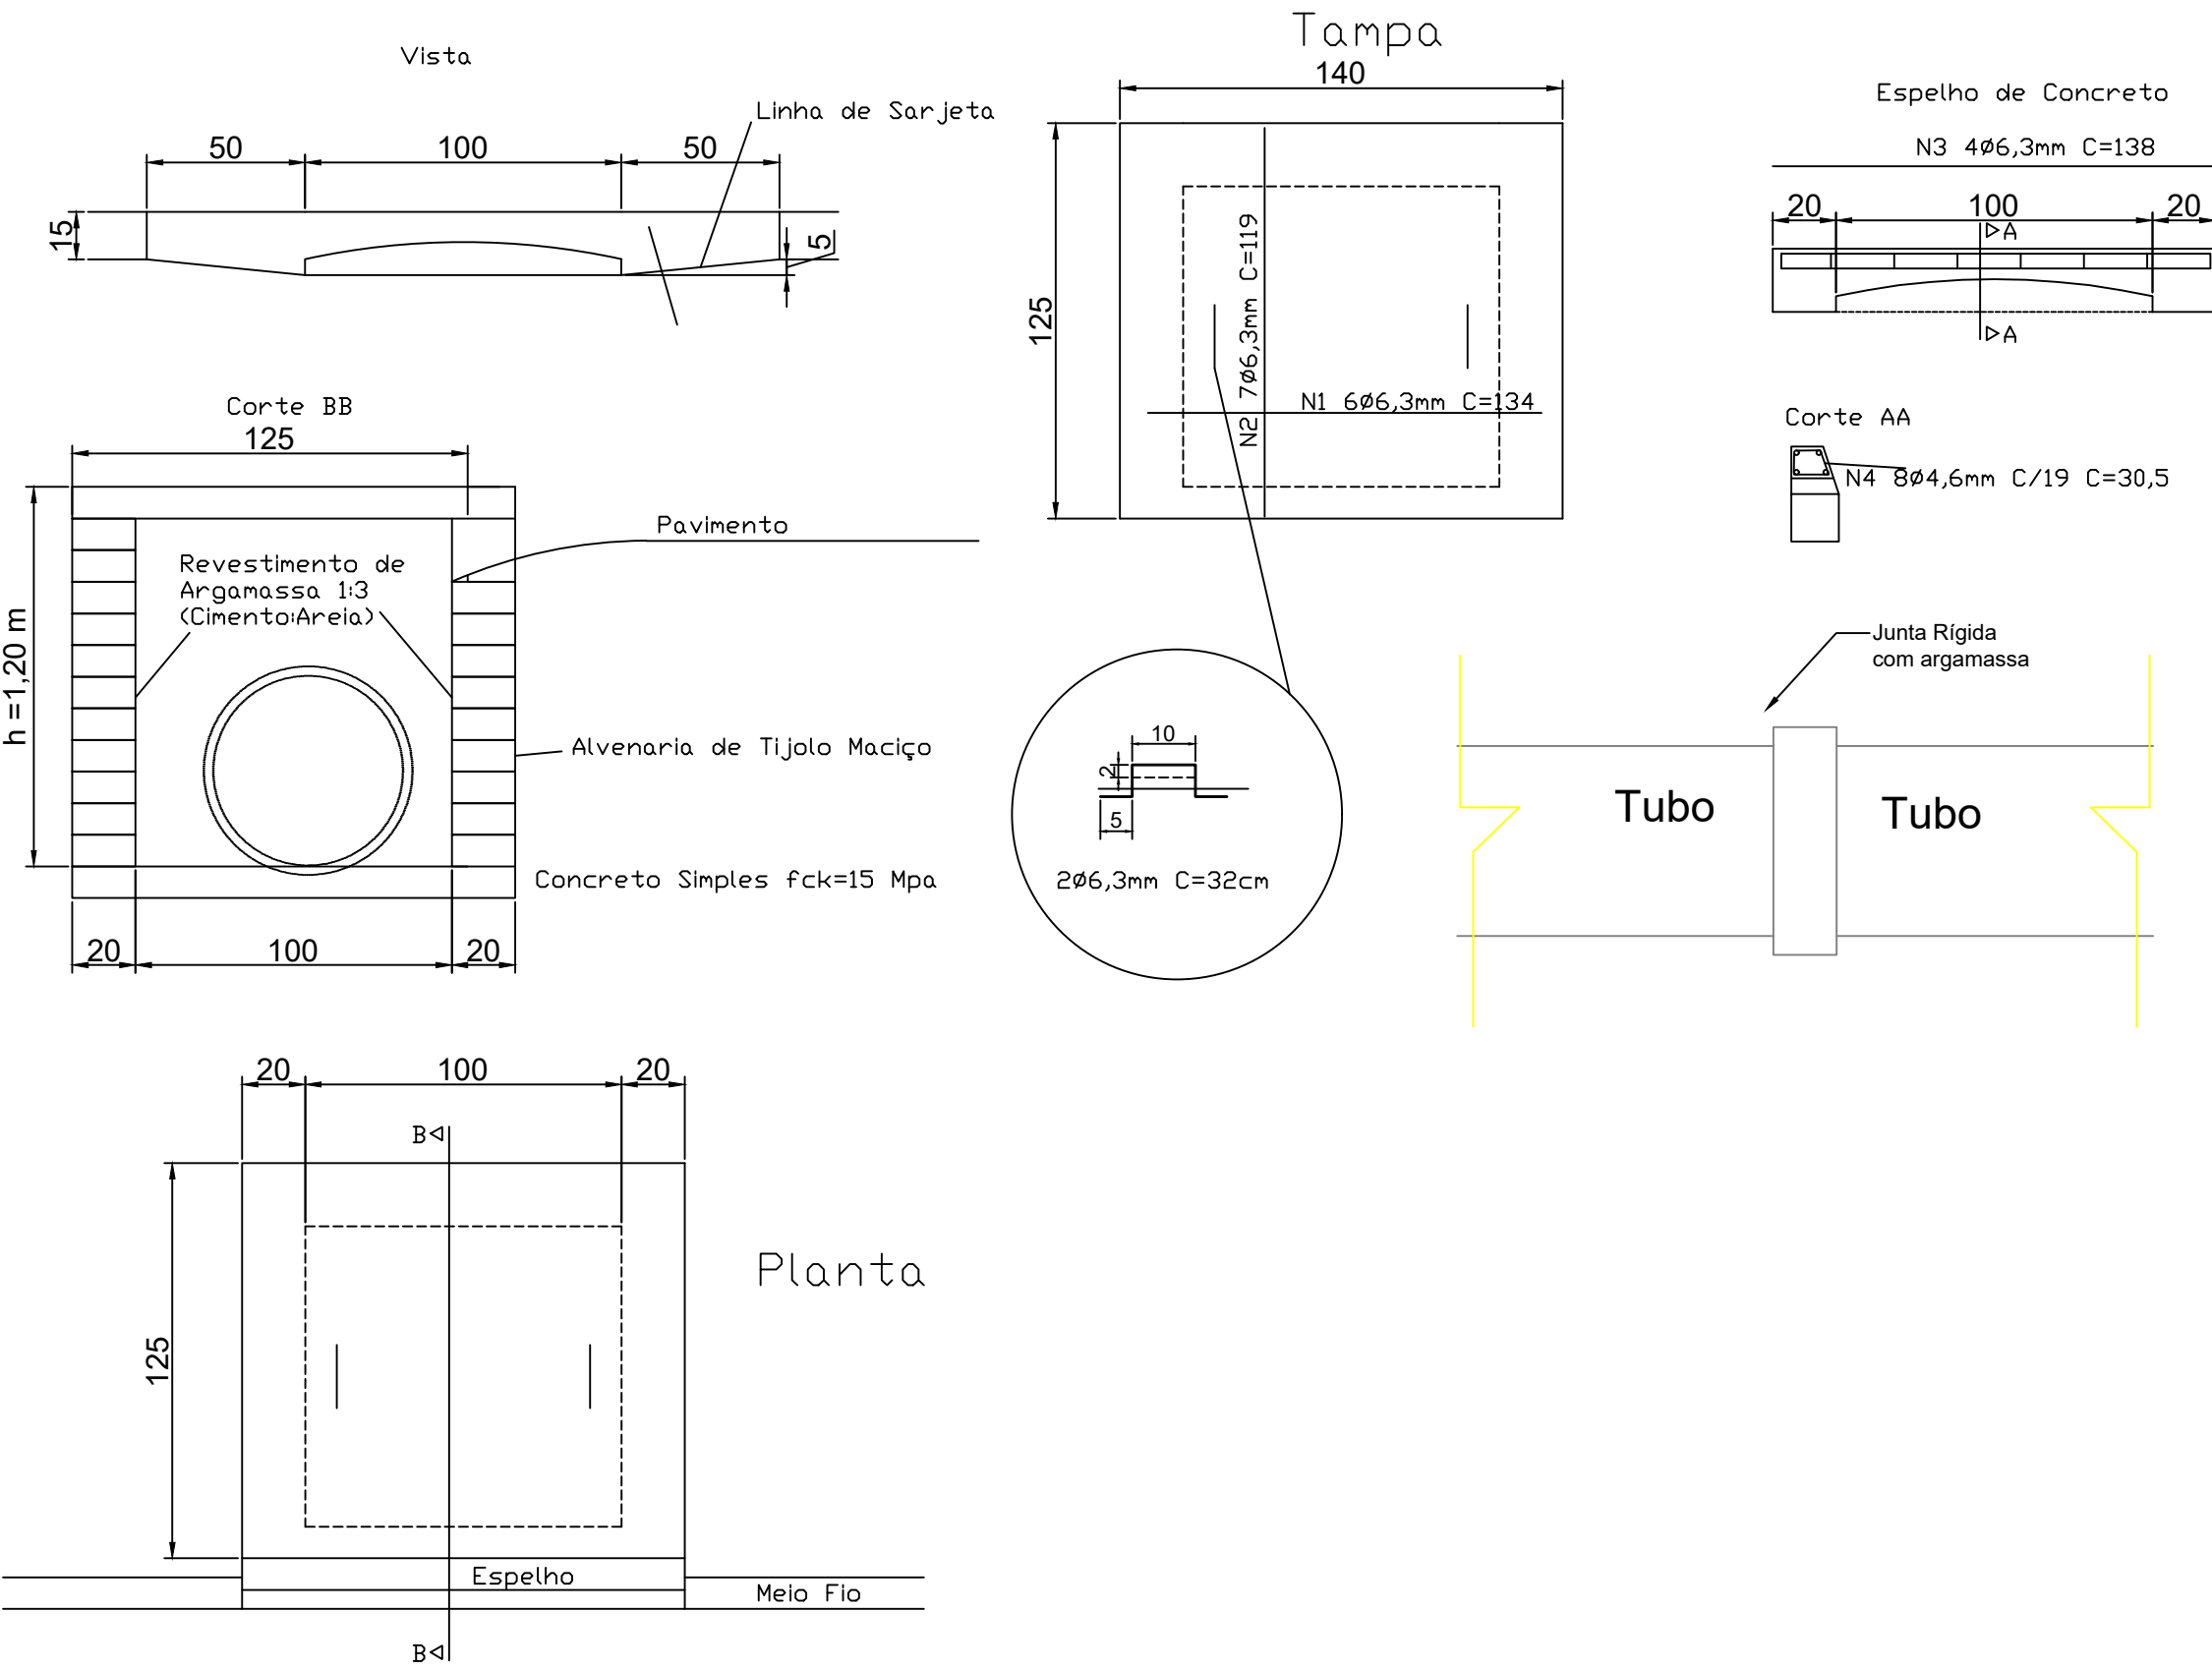

LEGENDA: Perfil Transversal - Rua SANTA ANA

- PAVIMENTO INTERTRAVADO REJUNTADO COM PÓ DE PEDRA
- PÓ DE PEDRA PARA ASSENTAMENTO 5,5 CM
- BASE E SUB-BASE DE SAIBRO COMPACTADO - EXECUÇÃO PREFEITURA

LEVANTAMENTO PLANIALTIMETRICO COM CURVAS DE NIVEL

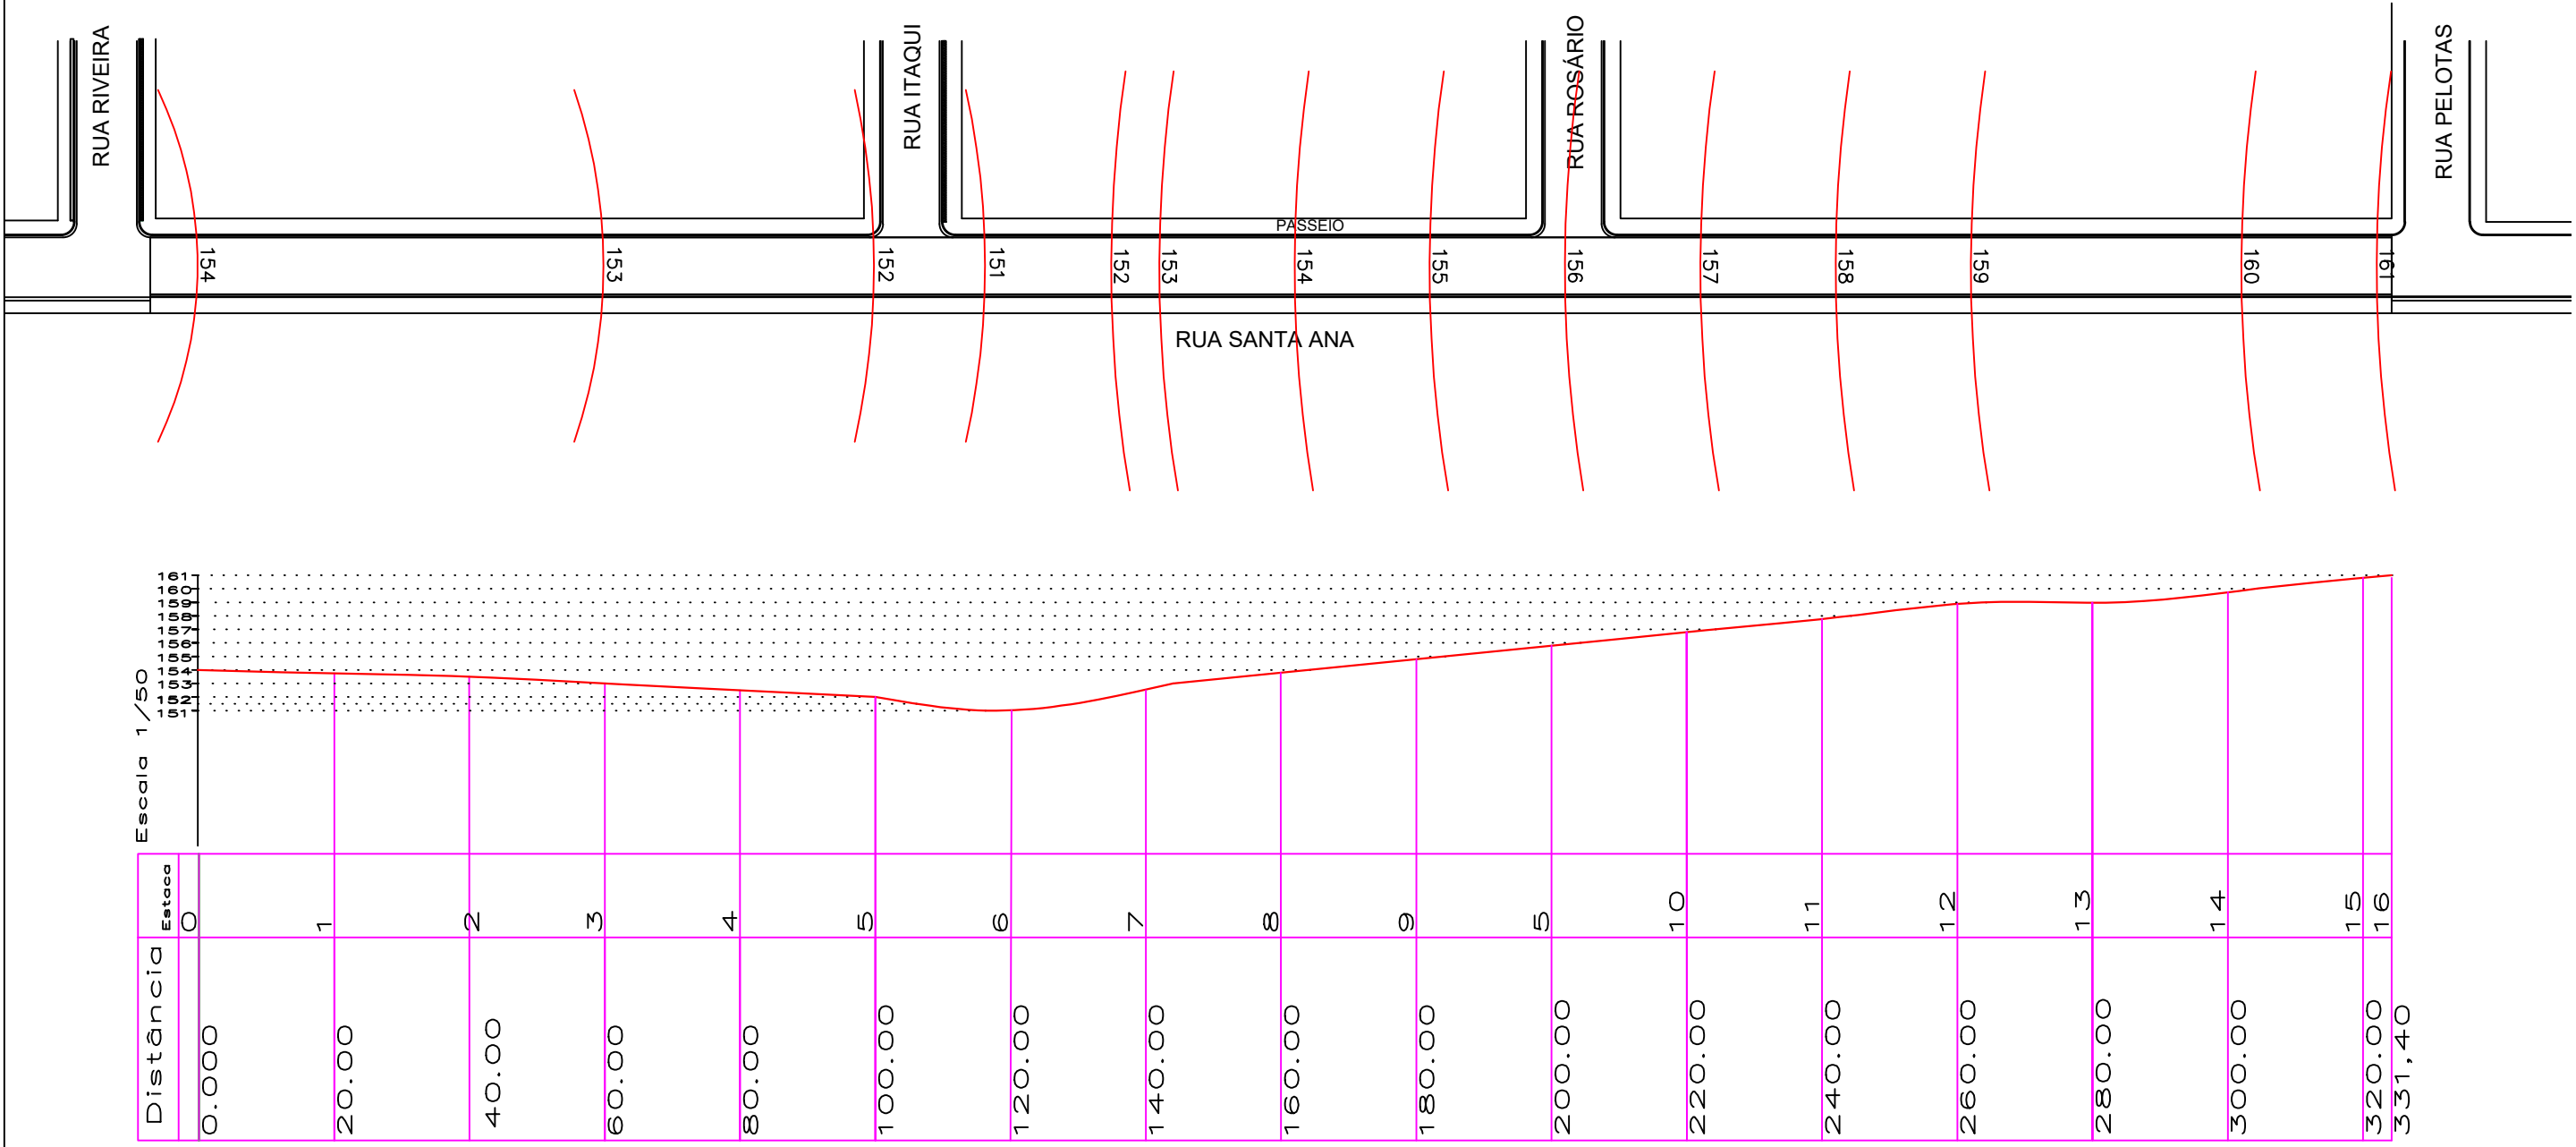

Quantitativo		
ITEM	FRENTE 1	
	QUANTIDADE	UNID.
PAVIMENTO INTERTRAVADO	2.791,56	
MEIO FIO CONJUGADO SARJETA- RETO	608,00	
MEIO FIO CONJUGADO SARJETA-REBAIXADO	28,80	
MEIO FIO CONJUGADO SARJETA- CURVO	0,00	
PISO TÁTIL	81,60	
PASSEIO 5,0 CM- VOLUME CONCRETO	60,09	
CAMADA BRITA DRENANTE- PASSEIO	37,03	
TUBO ARMADO 800 MM		
TUBO ARMADO 1000 MM	22,00	M
BOCA DE LOBO	3,00	VB
TUBO ARMADO 600 MM	3,00	M
SINALIZAÇÃO HORIZONTAL	61,20	M
PLACAS	12,00	M



PREFEITURA MUNICIPAL DE CAMPINA DAS MISSÕES
Av. Santa Teresa, Nº 821 - CEP: 98975-000
Fone (55) 3567-1102 Fax: 3567-1150
CNPJ: 87.612.859/0001-30
E-mail: planejamento@campinadasmissoes.rs.gov.br

OBRA:	PAVIMENTAÇÃO COM BLOCO INTERTRAVADO	
LOCAL:	RUA SANTA ANA CAMPINA DAS MISSÕES	
PROJETO:	DRENAGEM TOPOGRAFIA	ESCALA: 1/500
PROJETO E FISCALIZAÇÃO:		DATA: OUTUBRO/ 2018 VERSÃO 4
PROPRIETÁRIO:		PRANCHA: 02/03