
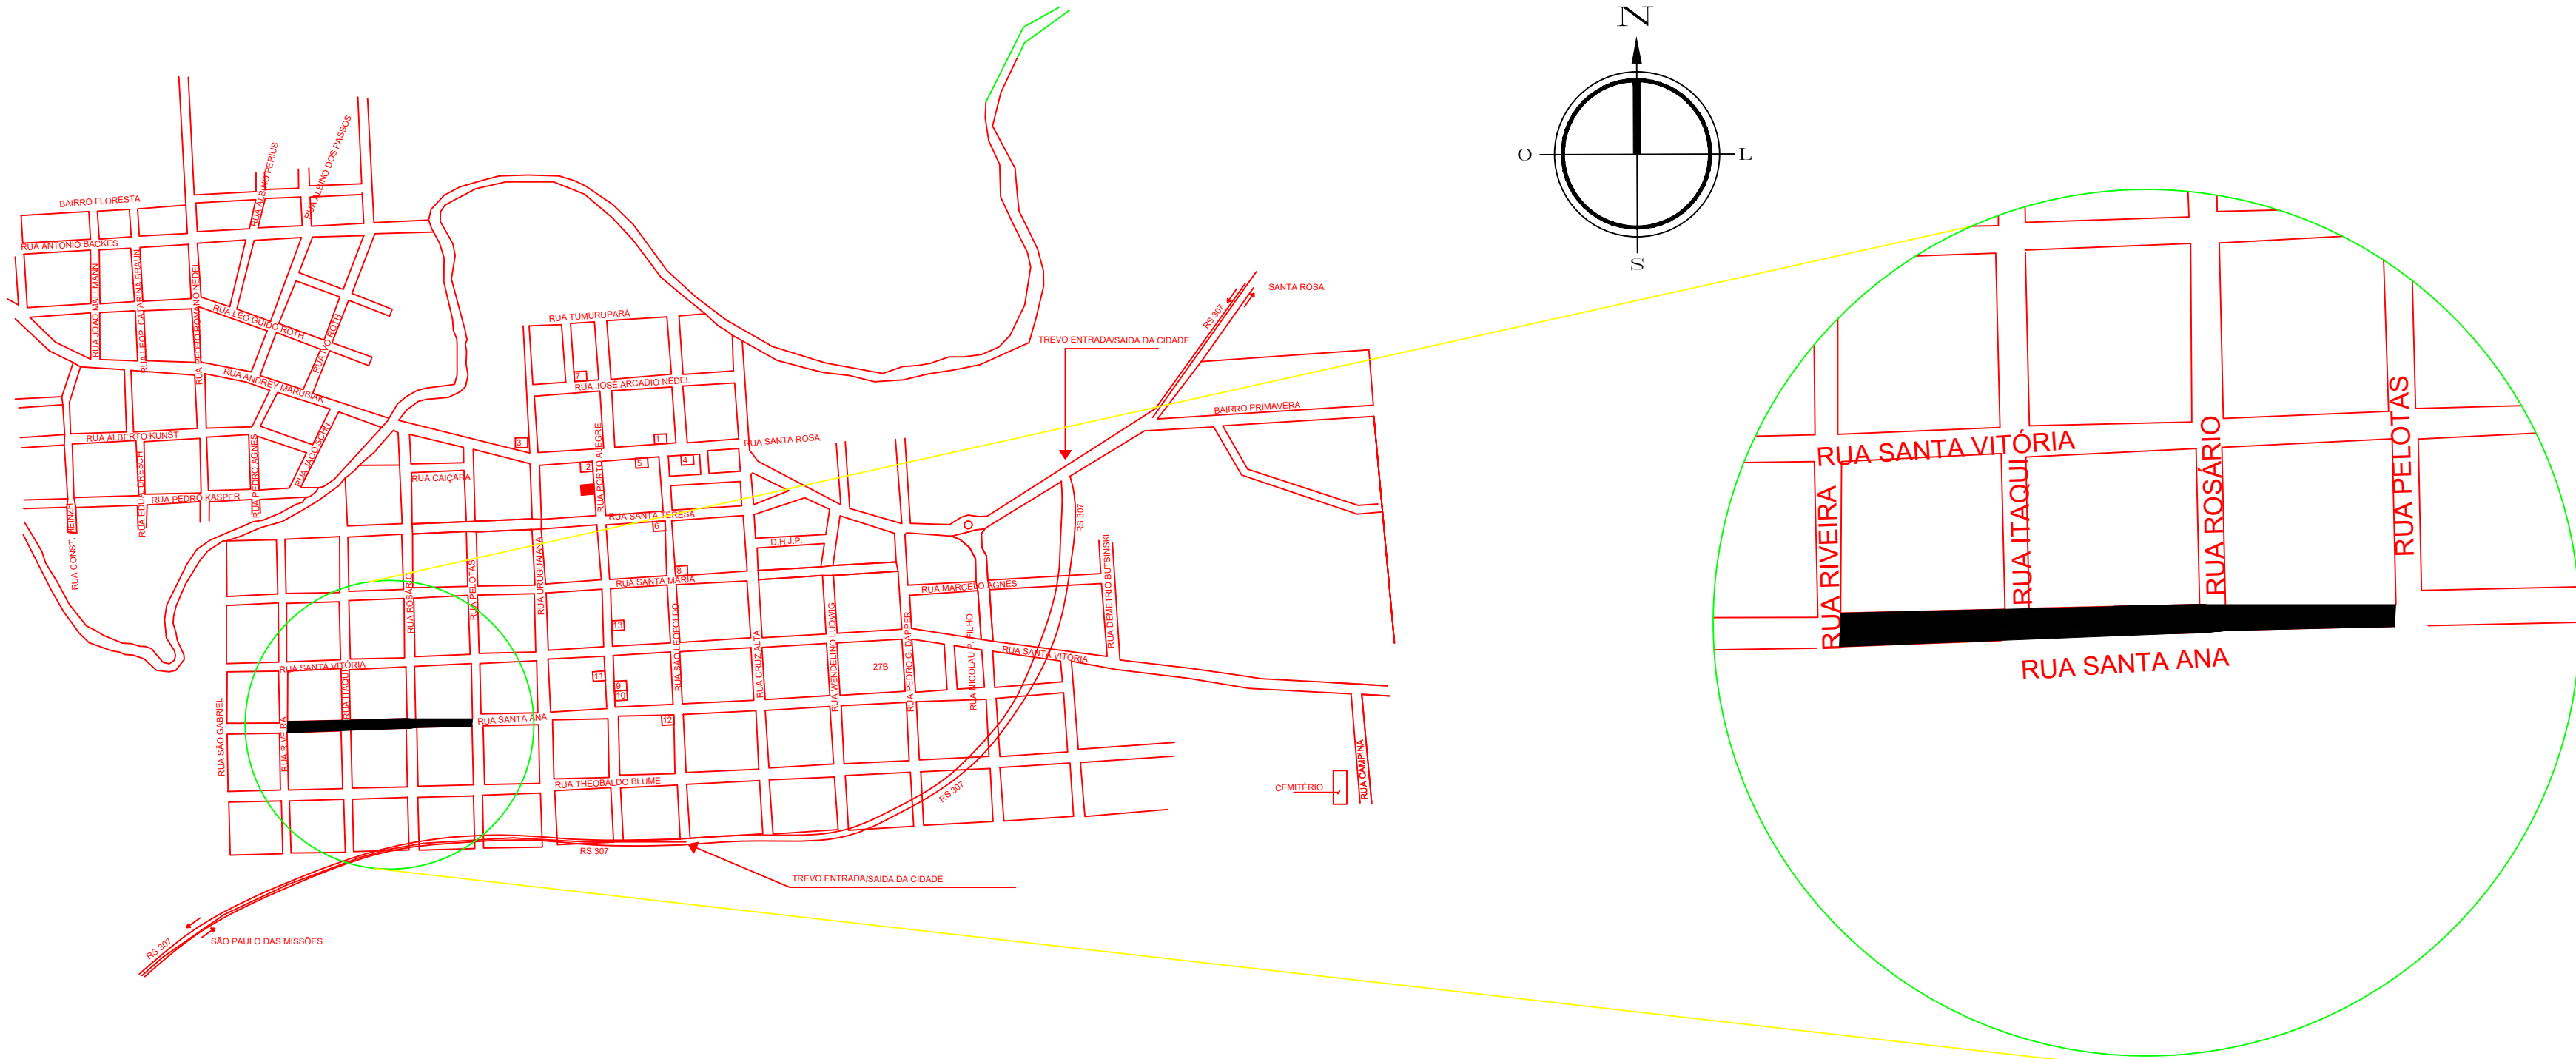


PLANTA DE LOCALIZAÇÃO

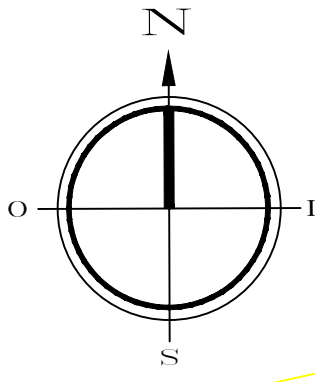

	PREFEITURA MUNICIPAL DE CAMPINA DAS MISSÕES Av. Santa Teresa, Nº 821 - CEP: 98975-000 Fone (55) 3567-1102 Fax: 3567-1150 CNPJ: 87.612.859/0001-30 E-mail: planejamento@campinadasmissoes.rs.gov.br	
	OBRA:	PAVIMENTAÇÃO COM BLOCO INTERTRAVADO
LOCAL:	RUA SANTA ANA CAMPINA DAS MISSÕES	
PROJETO:	PLANTA LOCALIZAÇÃO	ESCALA: 1/500
PROJETO E FISCALIZAÇÃO: ENG. CIVIL GABRIEL DE OLIVEIRA CREA 168.937 /RS		DATA: OUTUBRO/ 2018 VERSÃO 4
PROPRIETÁRIO: PREFEITO MUNICIPAL AFONSO LUCIO PERIUS	PRANCHA: 03/03	