

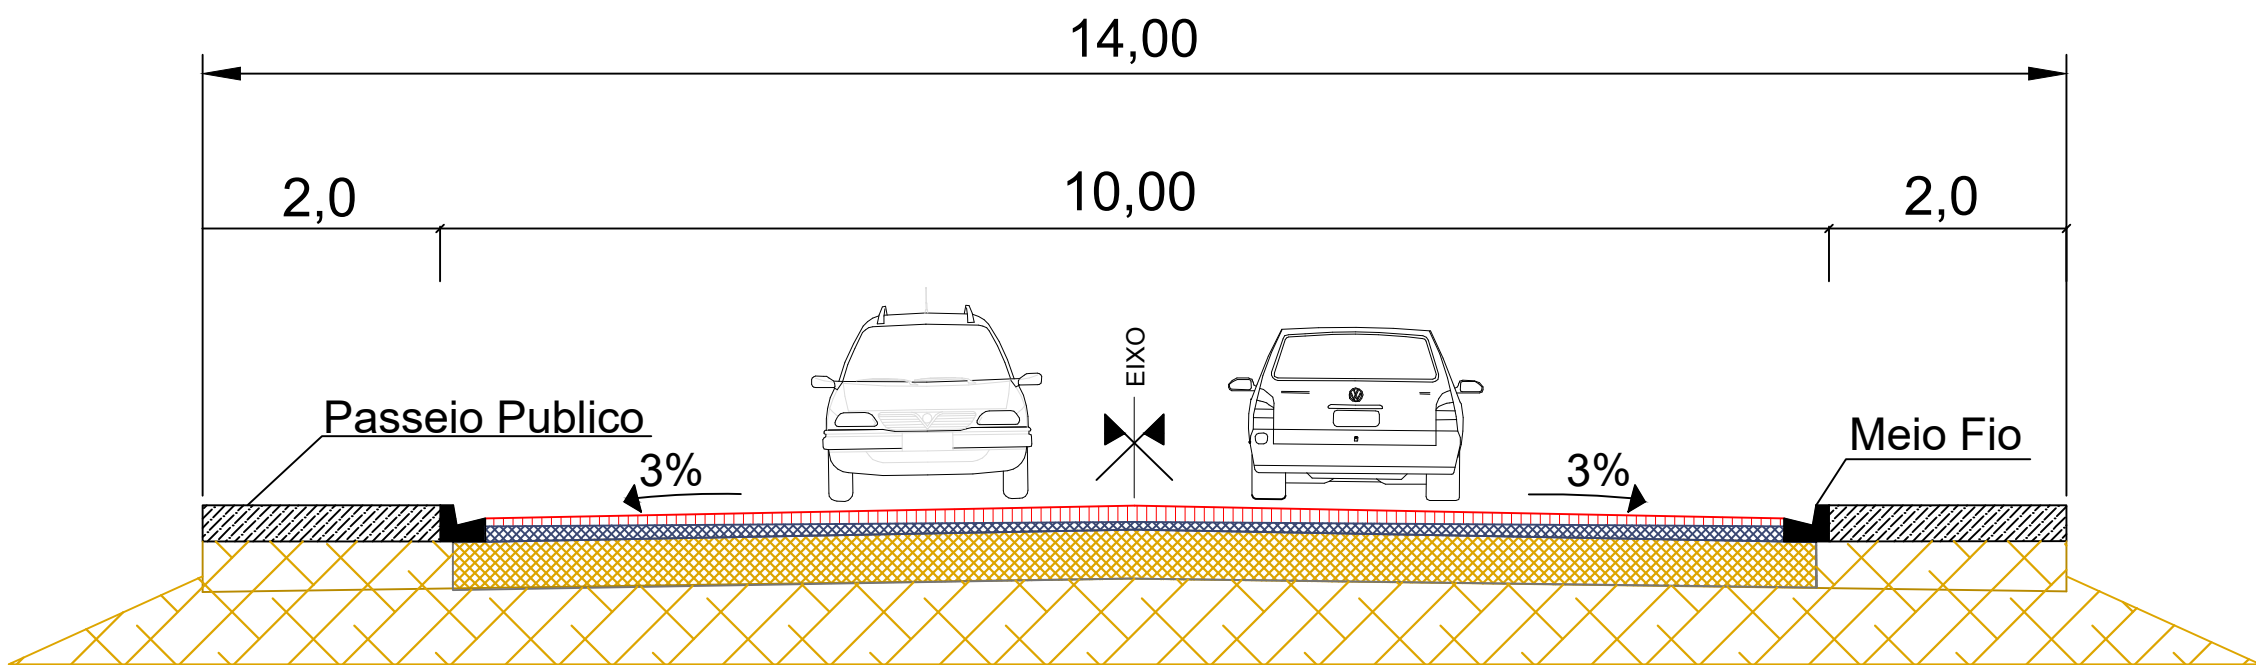
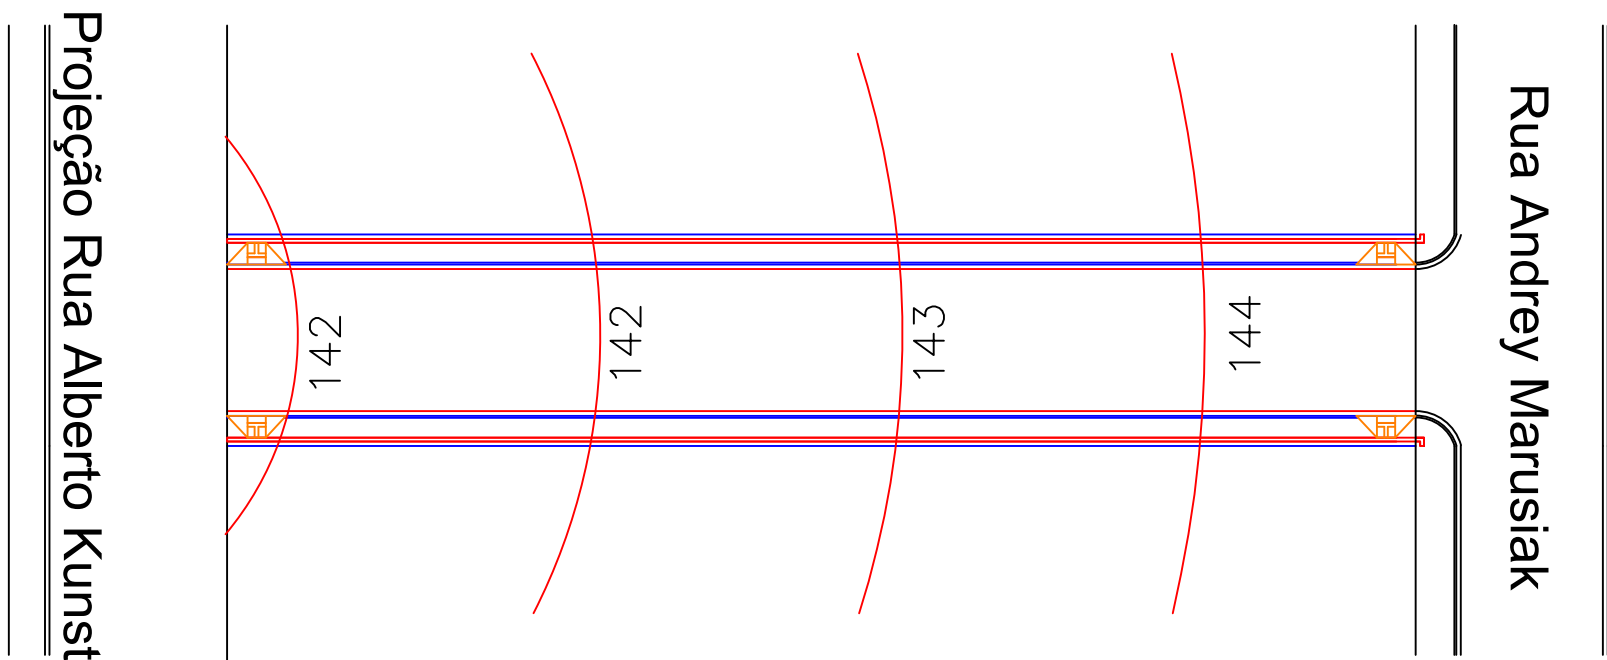


LEVANTAMENTO PLANIALTIMETRICO COM CURVAS DE NIVEL

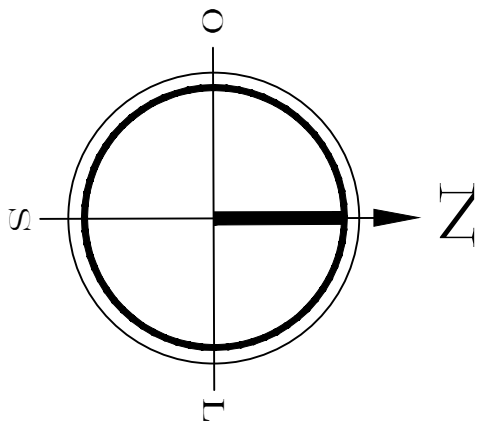

LEGENDA: Perfil Transversal - Rua Pedro Agnes

- PAVIMENTO INTERTRAVADO REJUNTADO COM PÓ DE PEDRA
- PÓ DE PEDRA PARA ASSENTAMENTO 5,5 CM
- BASE E SUB-BASE - SAIBRO- EXECUÇÃO PELA PREFEITURA

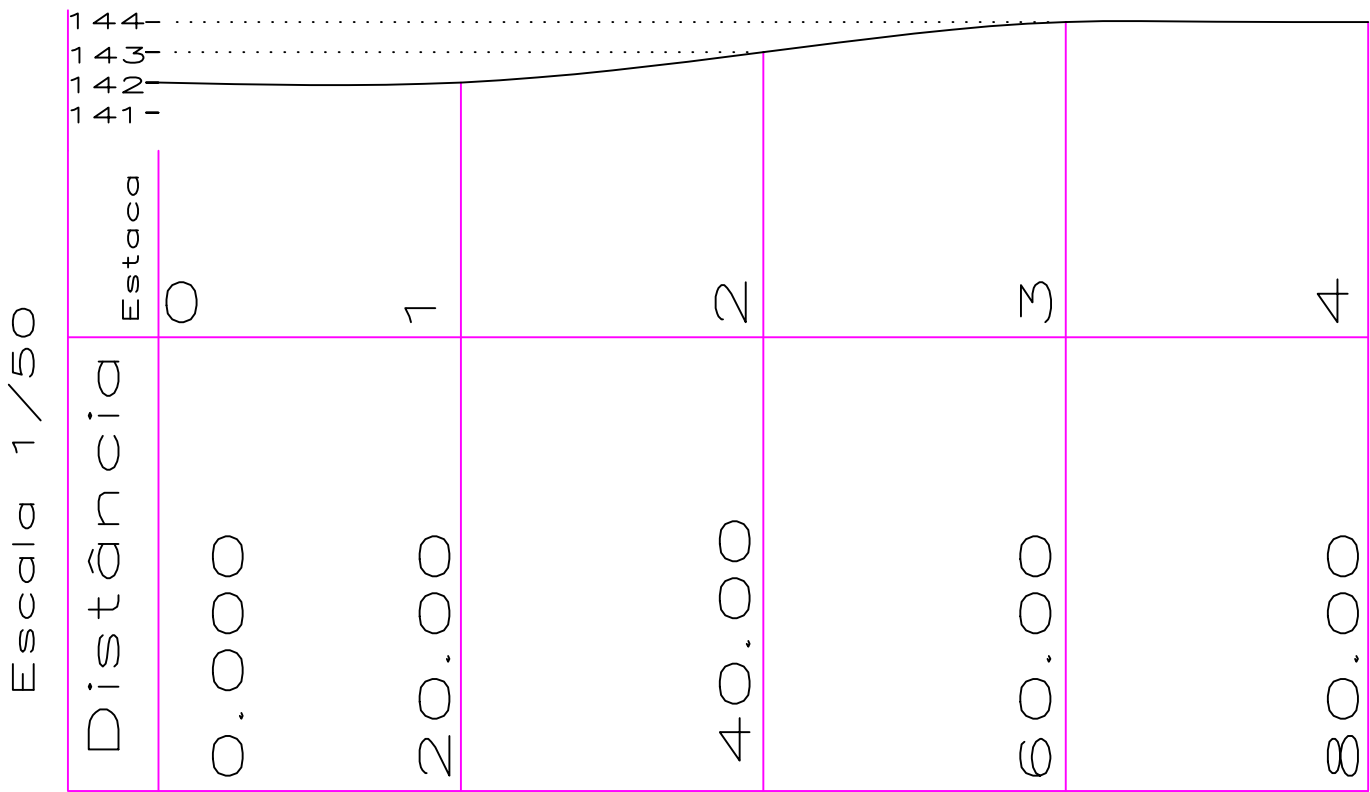

PERFIL LONGITUDINAL 1/500

RUA PEDRO AGNES				
FRENTES DE OBRA		FRETE 1		FRETE 2
ITEM	QUANTIDADE	UNID.	QUANTIDADE	UNID.
PLACAS DE OBRA	01	unidade		
SERVIÇOS TOPOGRÁFICOS	1100,40	M²		
PAVIMENTO INTERTRAVADO	738,84	M²		
MEIO FIO CONJUGADO SARJETA- RETO	46,60	M		
MEIO FIO CONJUGADO SARJETA-REBAIXADO	110,60	M		
MEIO FIO CONJUGADO SARJETA- CURVO	0,0	M		
TRANSPORTE DE PÓ DE PEDRA	65,33	M3xKM		
PISO TÁTIL			41,48	M²
PASSEIO 5,0 CM- VOLUME CONCRETO			4,59	M³
LASTRO COM MATERIA GRANULAR			6,67	M³
SINALIZAÇÃO HORIZONTAL			28,28	M²
PLACAS			03	unidade



PREFEITURA MUNICIPAL DE CAMPINA DAS MISSÕES
Av. Santa Teresa, Nº 821 - CEP: 98975-000
Fone (55) 3567-1102 Fax: 3567-1150
CNPJ: 87.612.859/0001-30
E-mail: planejamento@campinadasmissoes.rs.gov.br

OBRA: PAVIMENTAÇÃO COM BLOCO INTERTRAVADO	
LOCAL: TRECHO DA RUA PEDRO AGNES - CAMPINA DAS MISSÕES/RS	
PROJETO: LEVANTAMENTO ALTIMÉTRICO	ESCALA: ESC: 1/500
PROJETO E FISCALIZAÇÃO: ENG. CIVL GABRIEL DE OLIVEIRA CREA 168.937 /RS	DATA: Dezembro/ 2019
PROPRIETÁRIO: PREFEITO MUNICIPAL AFONSO LUCIO PERIUS	PRANCHA: 03/03