# DRENAGEM
# DETALHAMENTO BOCA DE LOBO

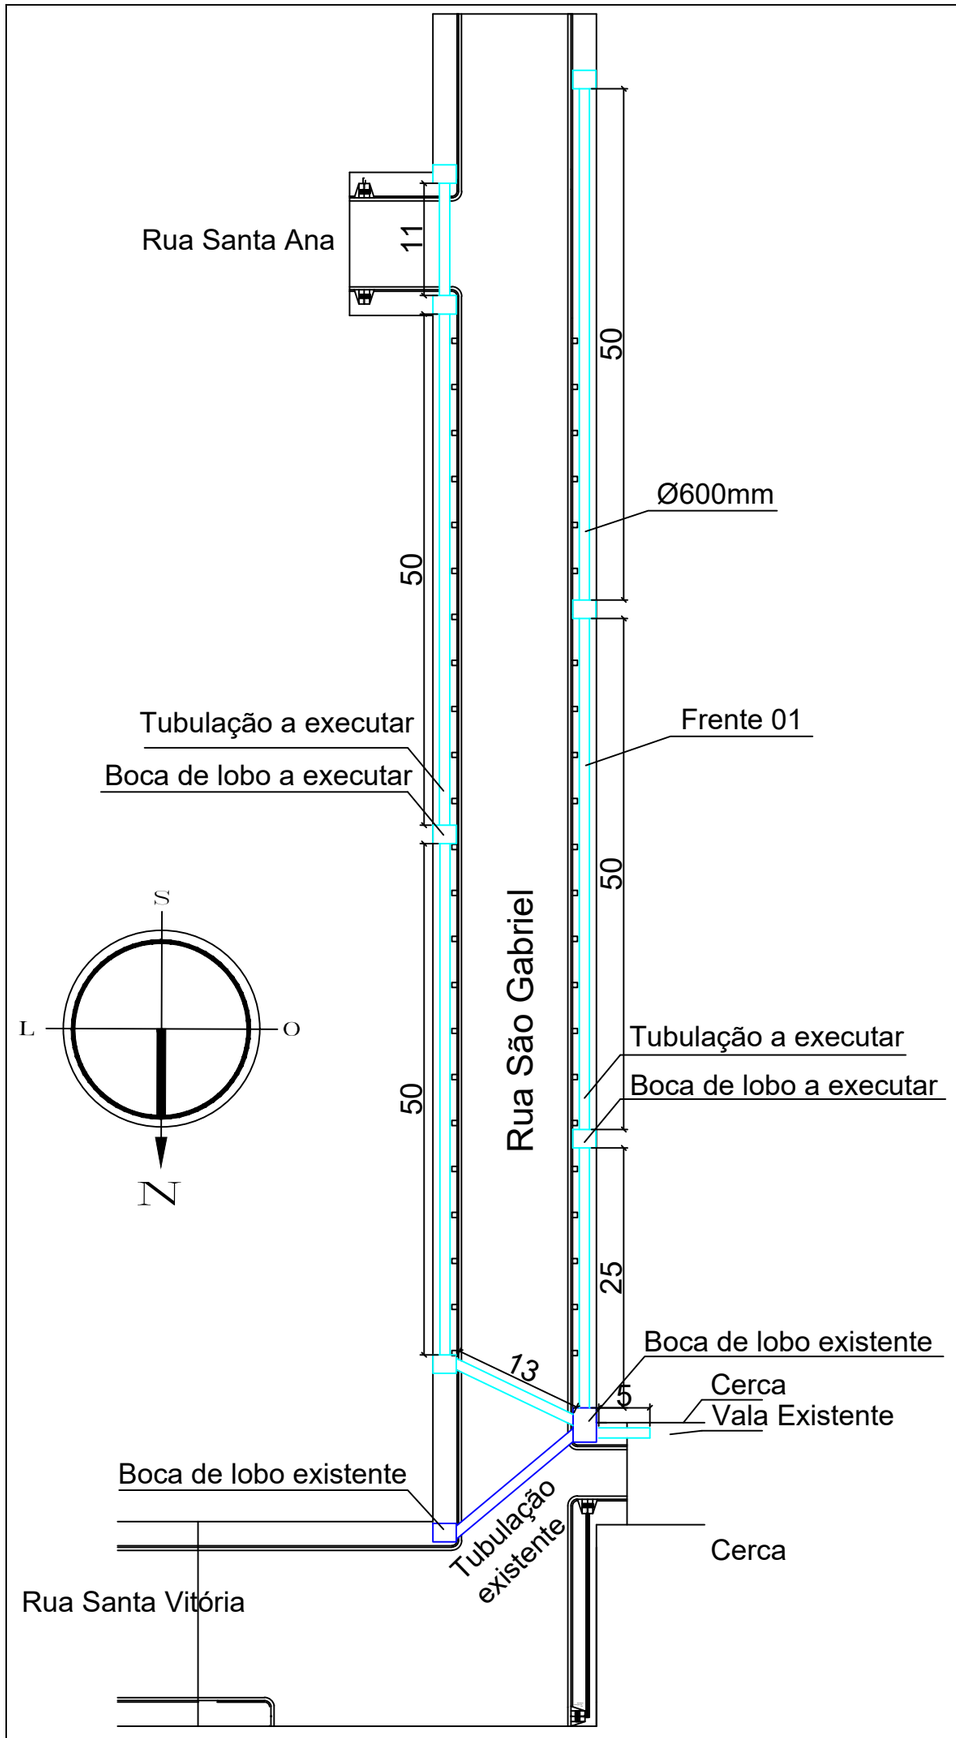


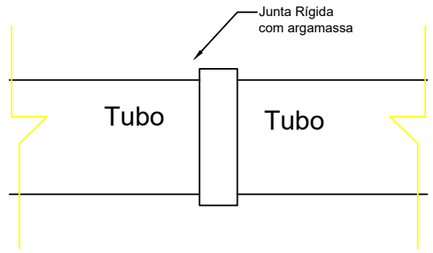


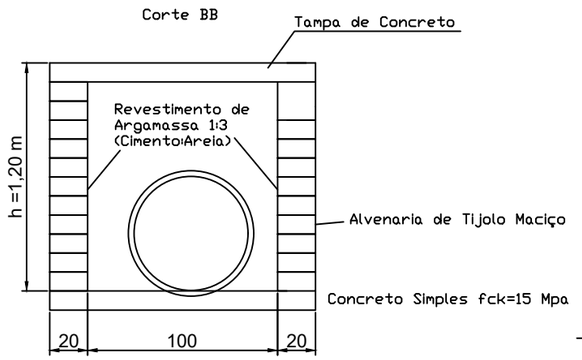


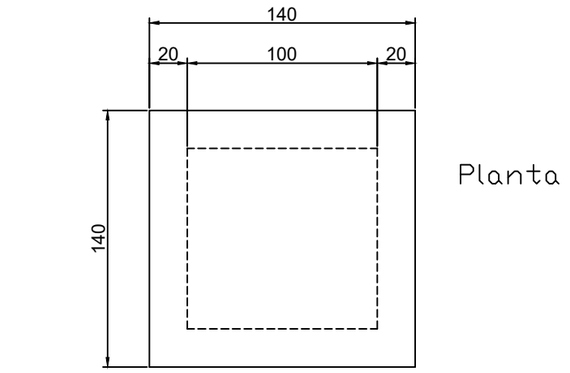


Planta


PREFEITURA MUNICIPAL DE CAMPINA DAS MISSÕES
Av. Santa Teresa, Nº 821 - CEP: 98975-000
Fone (55) 3567-1102 Fax: 3567-1150
CNPJ: 87.612.859/0001-30
E-mail: planejamento@campinadasmissoes.rs.gov.br


OBRA: PAVIMENTAÇÃO COM BLOCO INTERTRAVADO

LOCAL: TRECHO DA RUA SÃO GABRIEL, SANTA ANA E SANTA VITÓRIA
CAMPINA DAS MISSÕES/RS

PROJETO: DRENAGEM PLUVIAL

ESCALA: S/ESCALA

PROJETO E FISCALIZAÇÃO:

ENG. CIVL GABRIEL DE OLIVEIRA
CREA 168.937 /RS

DATA: Julho/ 2020

PRANCHA: 02/04

PROPRIETÁRIO:

PREFEITO MUNICIPAL AFONSO LUCIO PERIUS