



LEVANTAMENTO PLANIALTIMETRICO COM CURVAS DE NIVEL

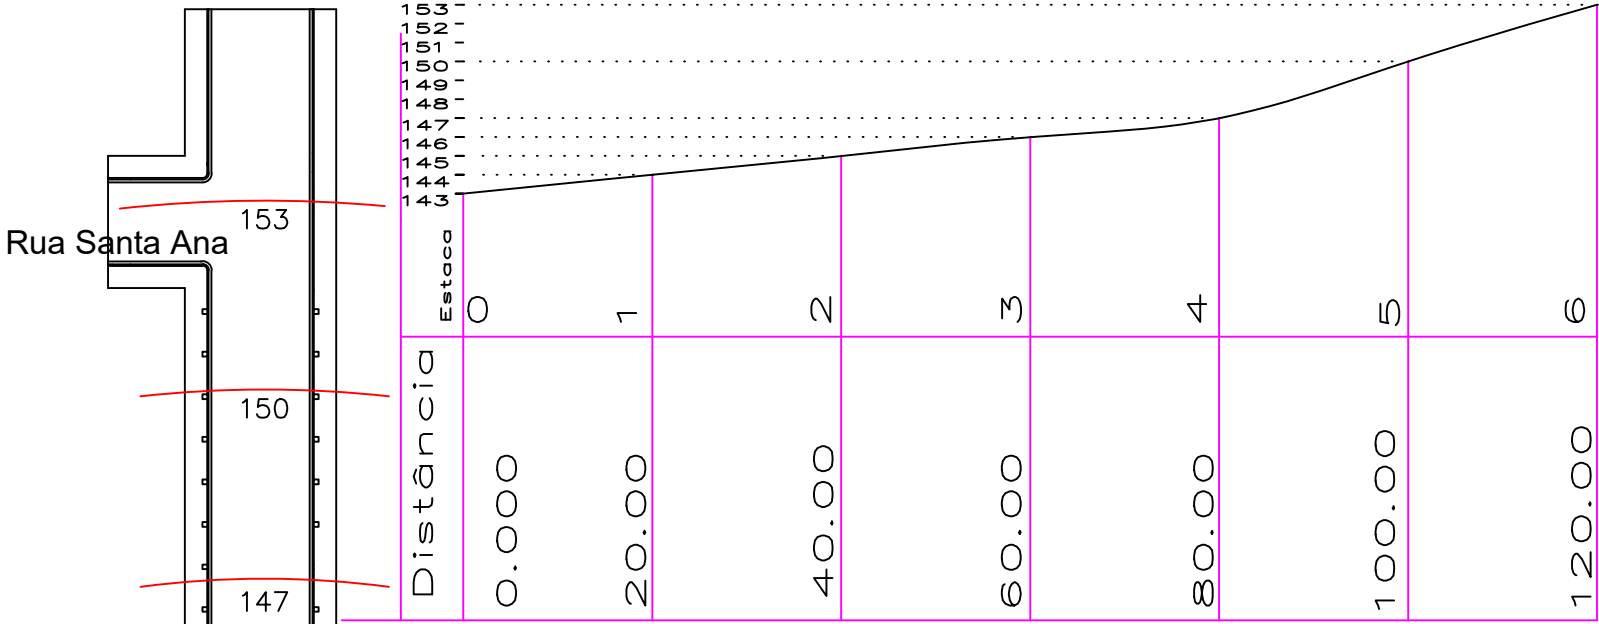

PERFIL LONGITUDINAL 1/500

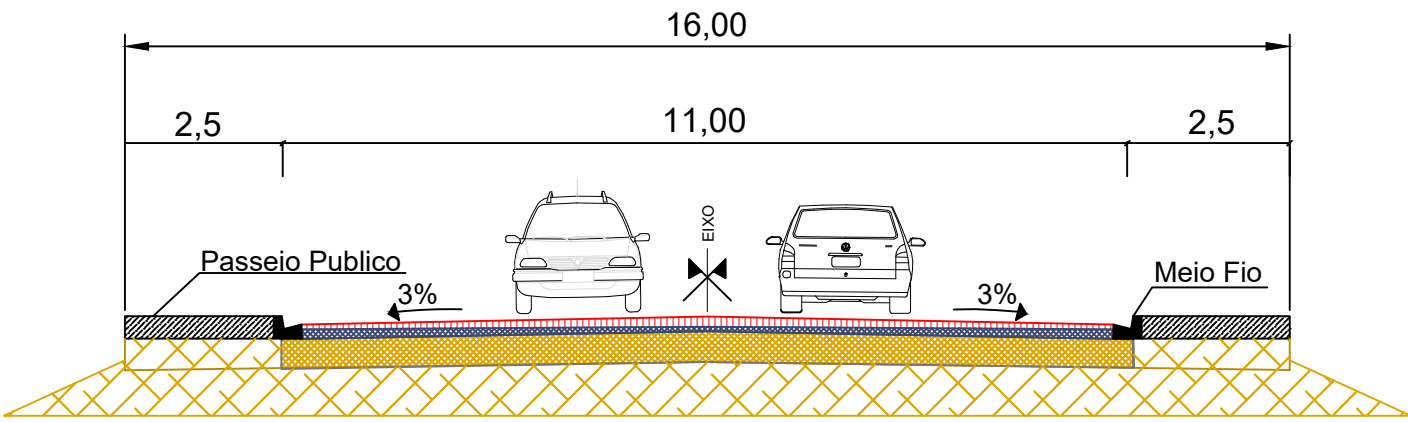

LEGENDA: Perfil Transversal - Rua São Gabriel

- PAVIMENTO INTERTRAVADO REJUNTADO COM PÓ DE PEDRA
- PÓ DE PEDRA PARA ASSENTAMENTO 5,5 CM
- BASE E SUB-BASE - SAIBRO- EXECUÇÃO PELA PREFEITURA



PREFEITURA MUNICIPAL DE CAMPINA DAS MISSÕES

Av. Santa Teresa, Nº 821 - CEP: 98975-000
Fone (55) 3567-1102 Fax: 3567-1150
CNPJ: 87.612.859/0001-30
E-mail: planejamento@campinadasmissoes.rs.gov.br

OBRA: PAVIMENTAÇÃO COM BLOCO INTERTRAVADO

LOCAL: TRECHO DA RUA SÃO GABRIEL, SANTA ANA E SANTA VITÓRIA
CAMPINA DAS MISSÕES/RS

PROJETO: Projeto Planialtimétrico

ESCALA: S/ESCALA

PROJETO E FISCALIZAÇÃO:

ENG. CIVL GABRIEL DE OLIVEIRA
CREA 168.937 /RS

DATA: Julho/ 2020

PROPRIETÁRIO:

PREFEITO MUNICIPAL AFONSO LUCIO PERIUS

PRANCHA:

04/04