

Casa do Produtor Rural

*detalhamentos

*especificações



LUZZE
arquitetura integrada



- 1 PISO DE TIJOLO 3 INSERÇÃO DE TOLDO 5 REMOÇÃO DA PORTA
- 2 REVESTIMENTO DE PEDRA DE AREIA 4 PINTURA DAS BORDAS DAS ABAS 6 PINTURA DAS ESQUADRIAS E MOLDURAS



- 1 LETREIRO 3 REBOCO E PINTURA DO TIJOLO A VISTA DA FACHADA 5 INSERÇÃO DE MOLDURAS
- 2 BANDEIRAS 4 INSERÇÃO DE LUMINÁRIAS 6 VARANDA COM FLOREIRA E BANCOS



- 1 REBAIXO E PINTURA FORRO
- 2 AUMENTO DE 1m DE PISO



- | | | |
|--|--|----------------------|
| 1 REMOÇÃO DE PAREDES E JANELAS | 3 INFRAESTRUTURA PARA CANTO DO PASTEL | 5 RIPADO |
| 2 PERMANÊNCIA VIGA E ADIÇÃO DE PENDENTES | 4 FECHAMENTO DA PORTA E APLICAÇÃO DE REVESTIMENTOS | 6 PLACAS INDICATIVAS |
| | | 7 FORRO PINTADO |
| | | 8 VÃO 70cm |



- | | | |
|--------------------------------|--------------------------|------------------------------|
| 1 BALCÃO DE EXPOSIÇÃO | 3 CONGELADOR HORIZONTAL | 5 CAIXAS DE FEIRA |
| 2 INSERÇÃO DE PALET DECORATIVO | 4 CONGELADORES VERTICAIS | 6 PINTURA DE FORRO E PAREDES |
| | | 7 RIPADO |



- | | | |
|-----------------------------------|--------------------------|------------------------------|
| 1 LIMPEZA QUÍMICA DO PISO | 3 INSERÇÃO DE PERSIANAS | 5 CAIXAS DE FEIRA |
| 2 MOBILIÁRIO MODULAR DE EXPOSIÇÃO | 4 CONGELADORES VERTICAIS | 6 PINTURA DE FORRO E PAREDES |



- | | | |
|-----------------------------------|--------------------------|------------------------------|
| 1 DECK | 3 CAIXAS DE FEIRA | 5 PINTURA E LETREIRO |
| 2 MOBILIÁRIO MODULAR DE EXPOSIÇÃO | 4 PORTA CORTA FOGO DUPLA | 6 PINTURA DE FORRO E PAREDES |



- 1 MOBILIÁRIO MODULAR DE EXPOSIÇÃO
- 3 HORTA VERTICAL EM PALETS
- 5 RIPADO
- 2 PIA DE INOX
- 4 BALCÃO DE EXPOSIÇÃO



- 1 BALCÃO DE EXPOSIÇÃO
- 2 RIPADO
- 3 INSERÇÃO DE PERSIANAS
- 4 MÓVEL CAIXA/ RECEPÇÃO




- 1 MESAS EXISTENTES
- 3 CESTAS DE EXPOSIÇÃO
- 5 VENTILADORES EXISTENTES
- 2 FARDOS DE FENO
- 4 PERGOLADO
- 6 PENDENTES DE PENEIRAS DE PALHA E VEGETAÇÃO

CHAPAS MDF 18mm:
 Sugestões de chapa amadeirada:
 SIENA-FIBRAPLAC
 NOGAL TERRACOTA - ARAUCO
 CANELATO - ARAUCO

Sugestão chapa clara (cozinha)
 AREIA - GUARARAPES

Sugestão chapa preta
 NERO - GUARARAPES

PLANTA BAIXA

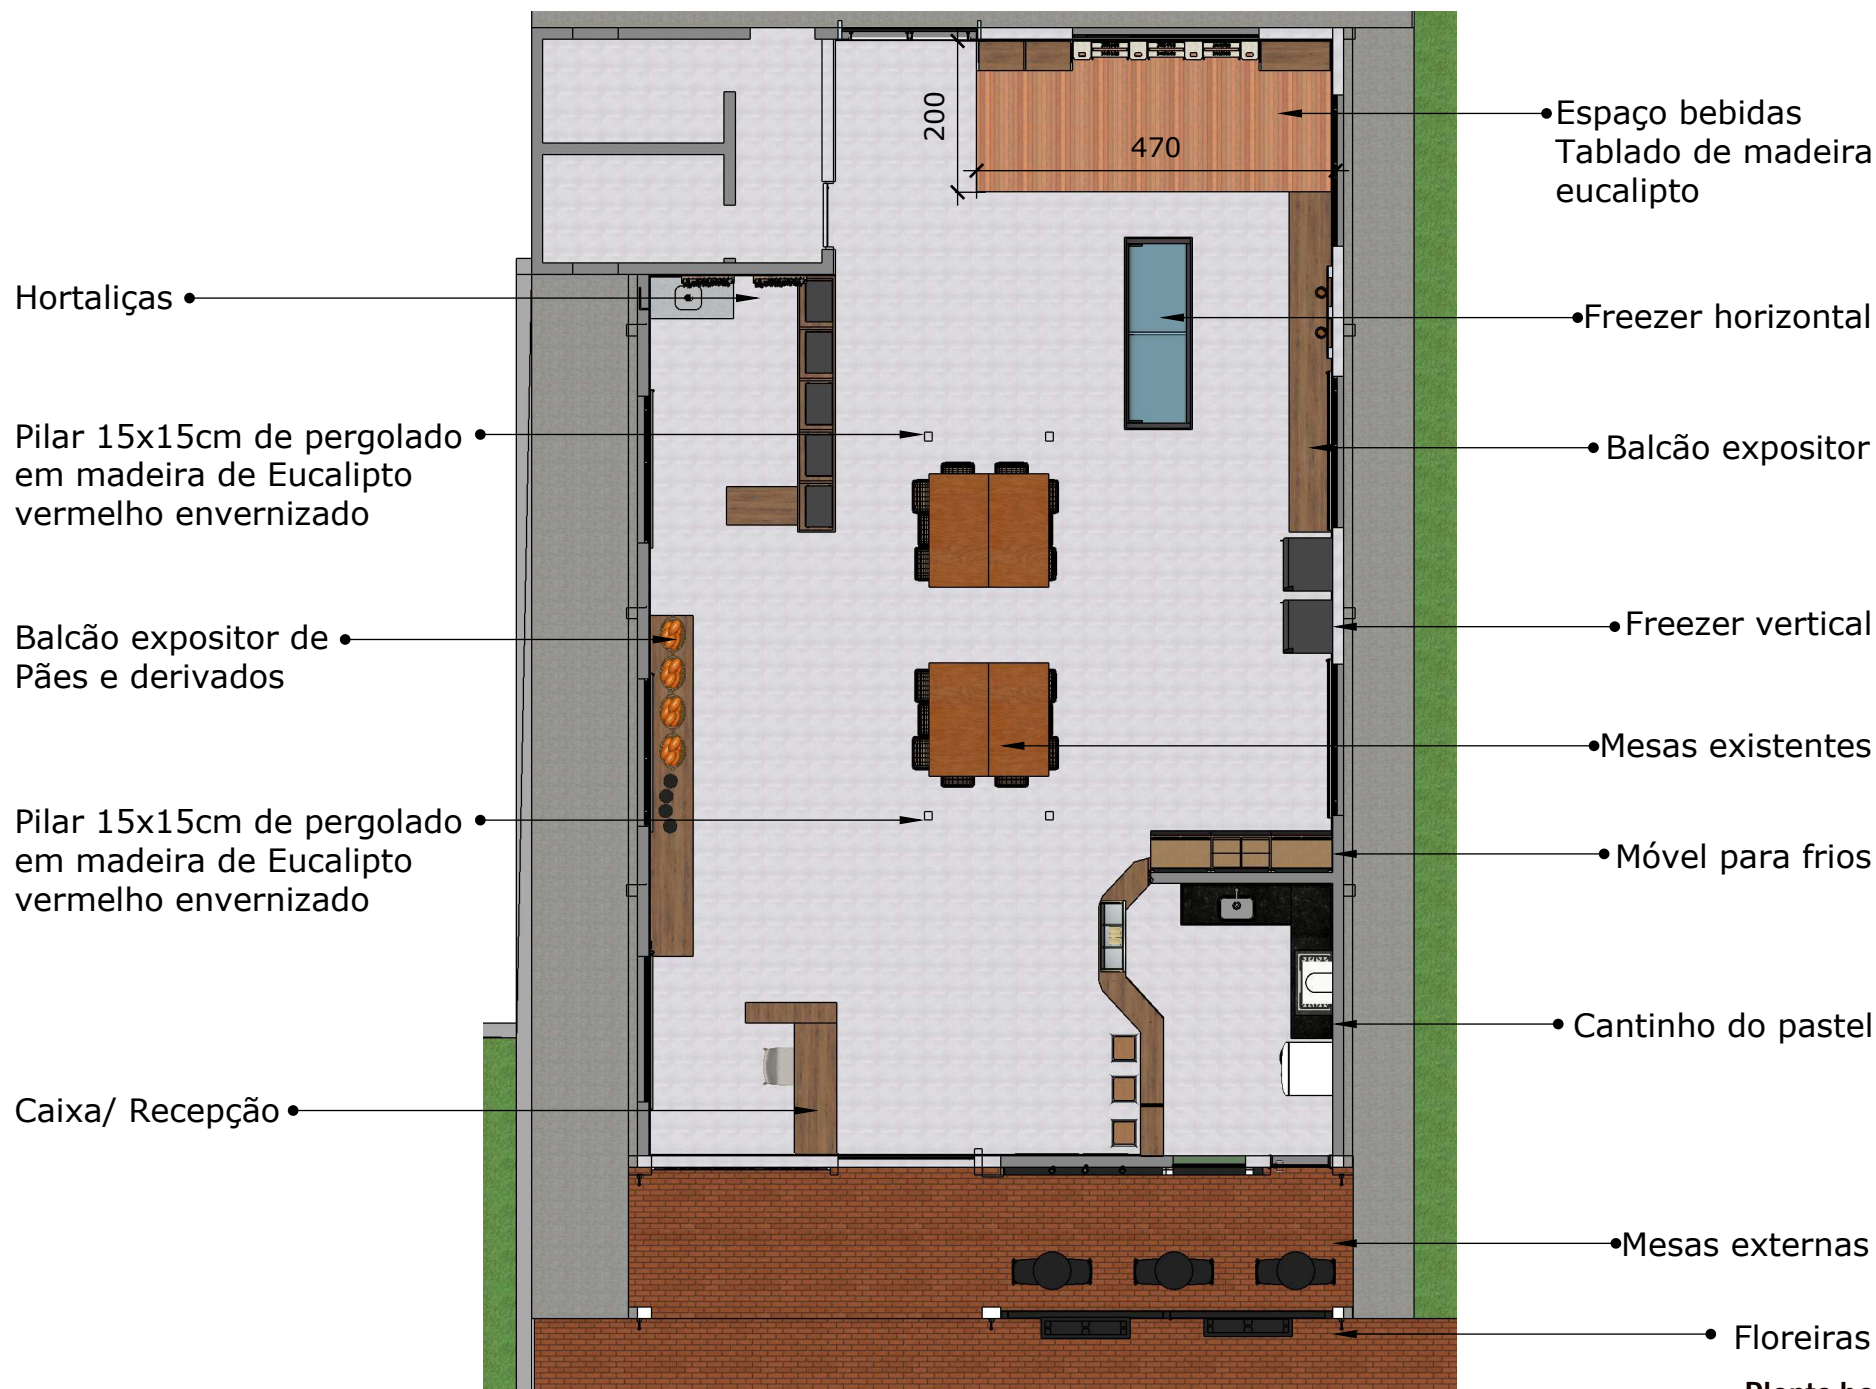


Planta baixa
Esc: 1/100

VISTA SUPERIOR

Pergolado madeira
Eucalipto.

Desce até começo
da janela
Aprox. 80cm

Desce até começo
da janela
Aprox. 80cm



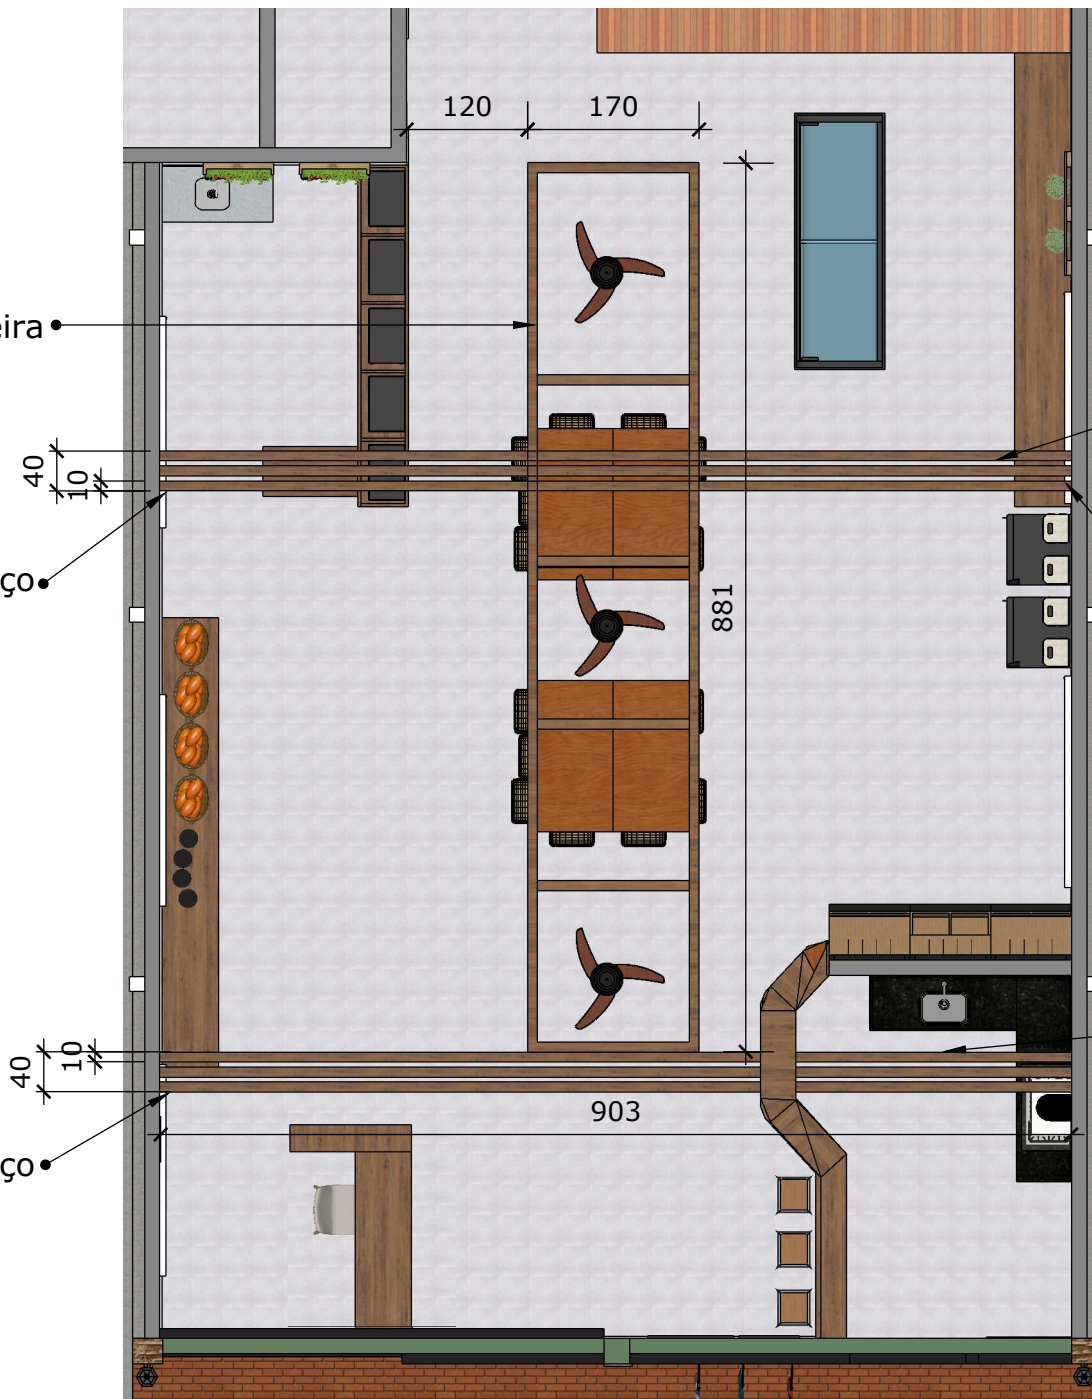


Ripado para fechamento
do friso do PVC
Seção: 10x3cm

Desce até começo da janela
Aprox. 80cm

Ripado para fechamento
do friso do PVC
Seção: 10x3cm

Vista Superior
Esc: 1/75

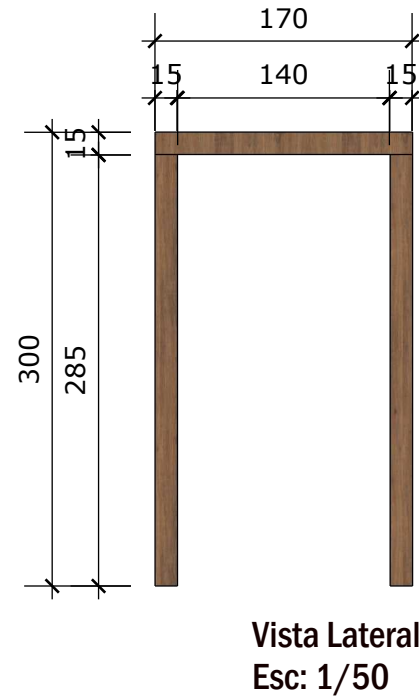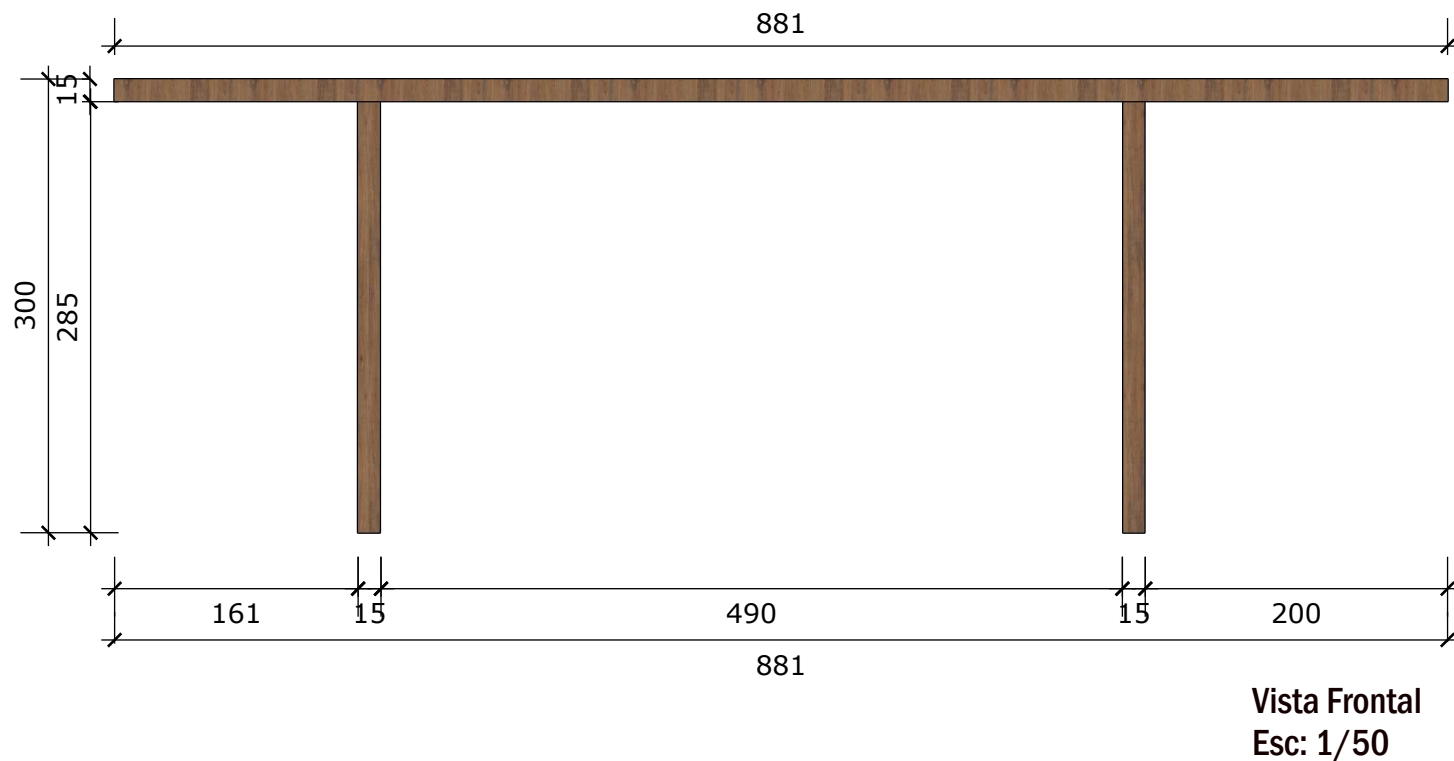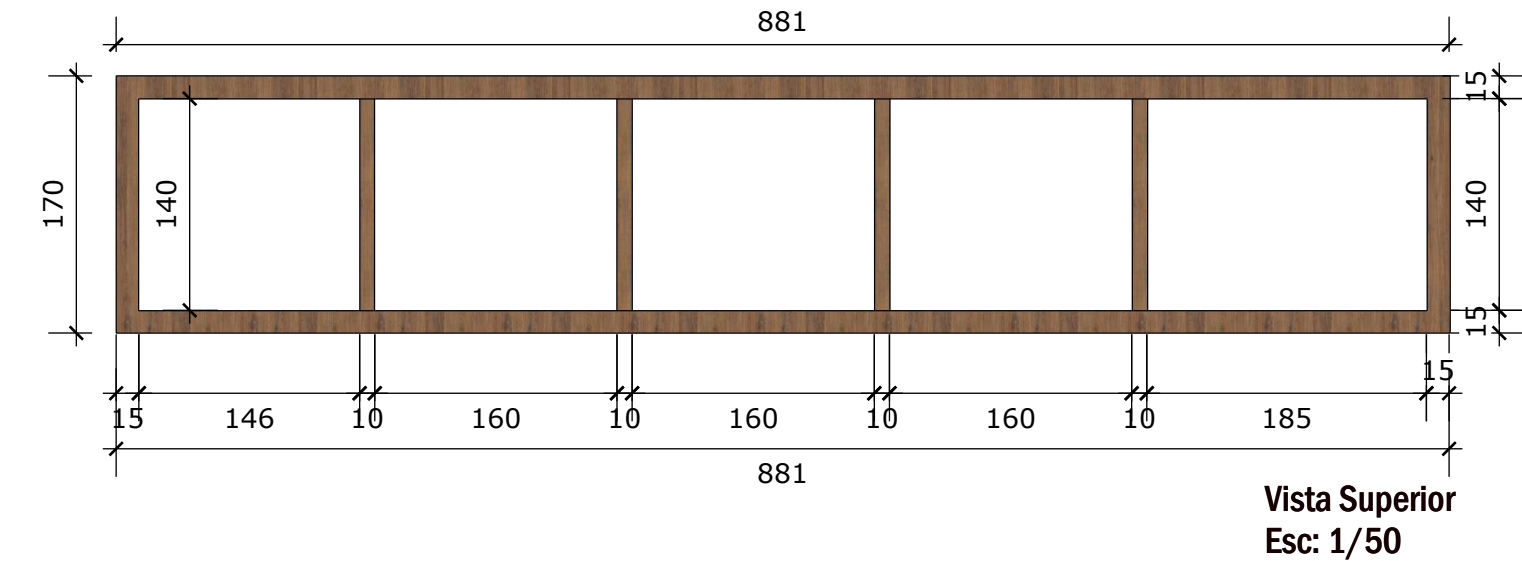


PERGOLADO



Pergolado em madeira de
Eucalipto Vermelho com
pintura em verniz

PERGOLADO

Pergolado em madeira de
Eucalipto Vermelho com
pintura em verniz

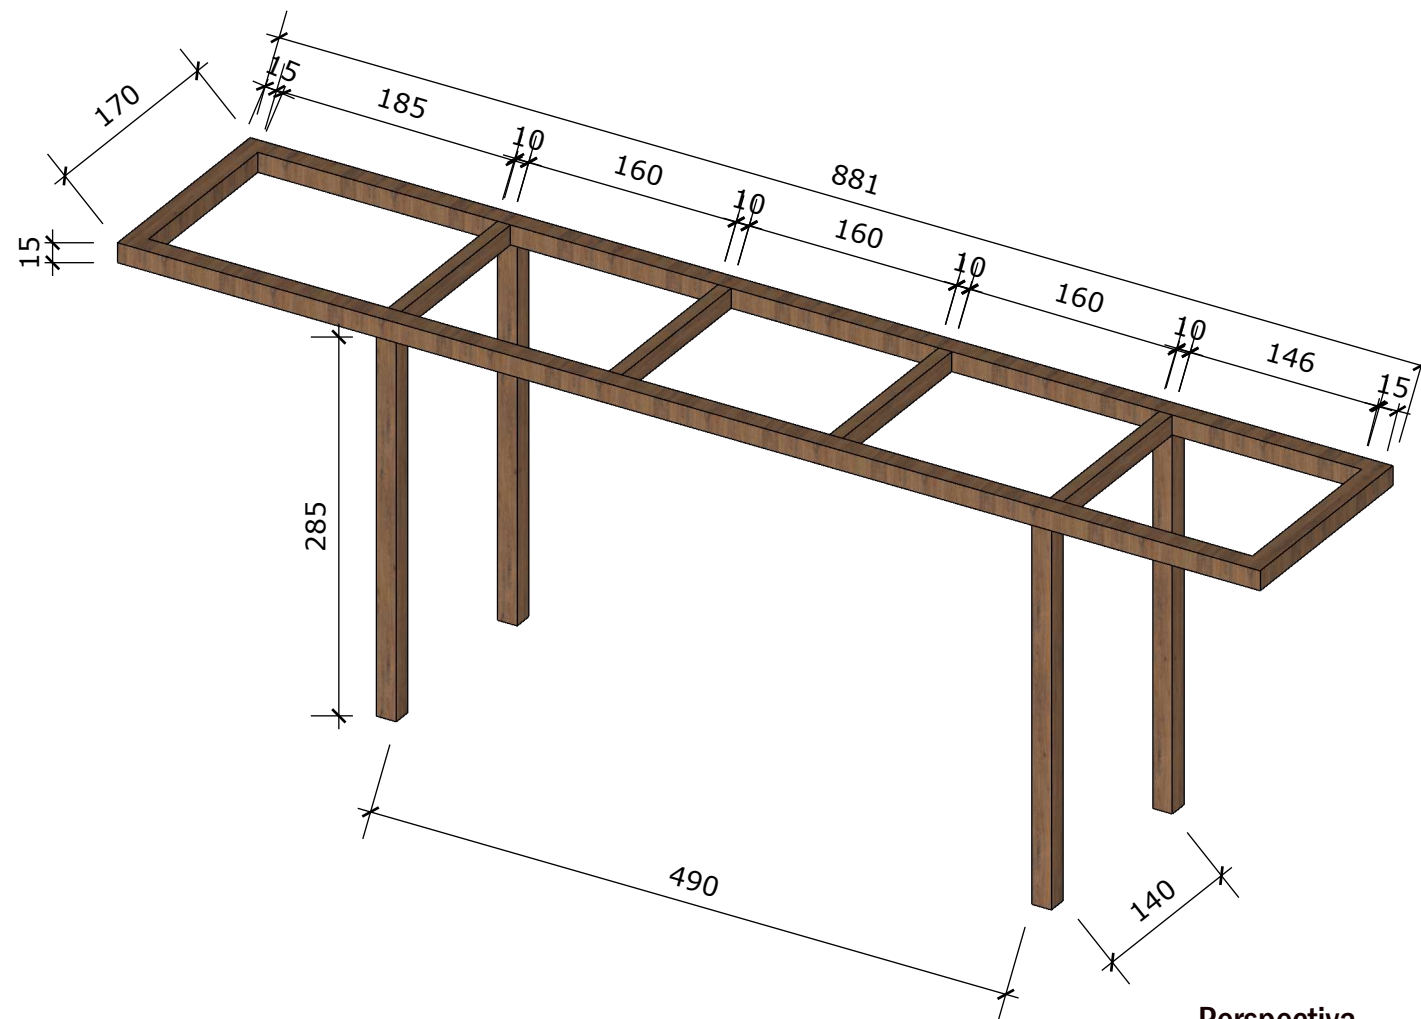

Perspectiva
Esc: 1/50

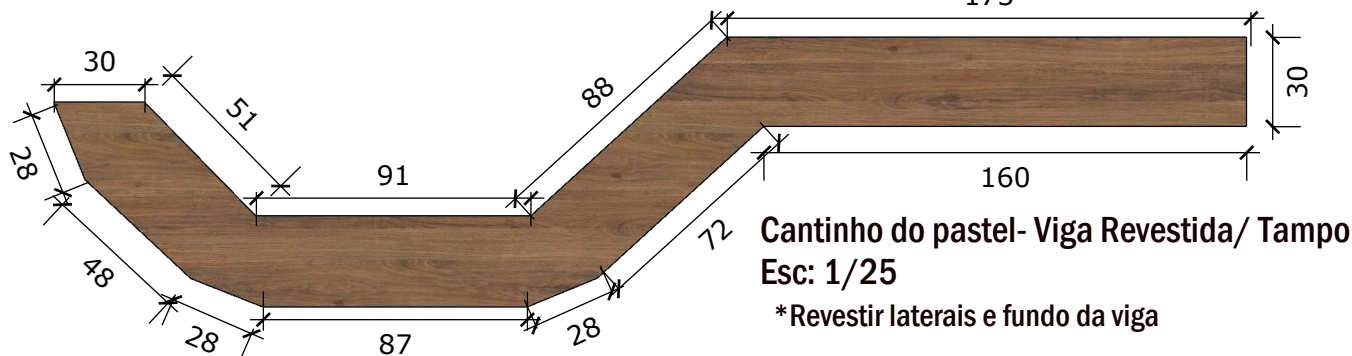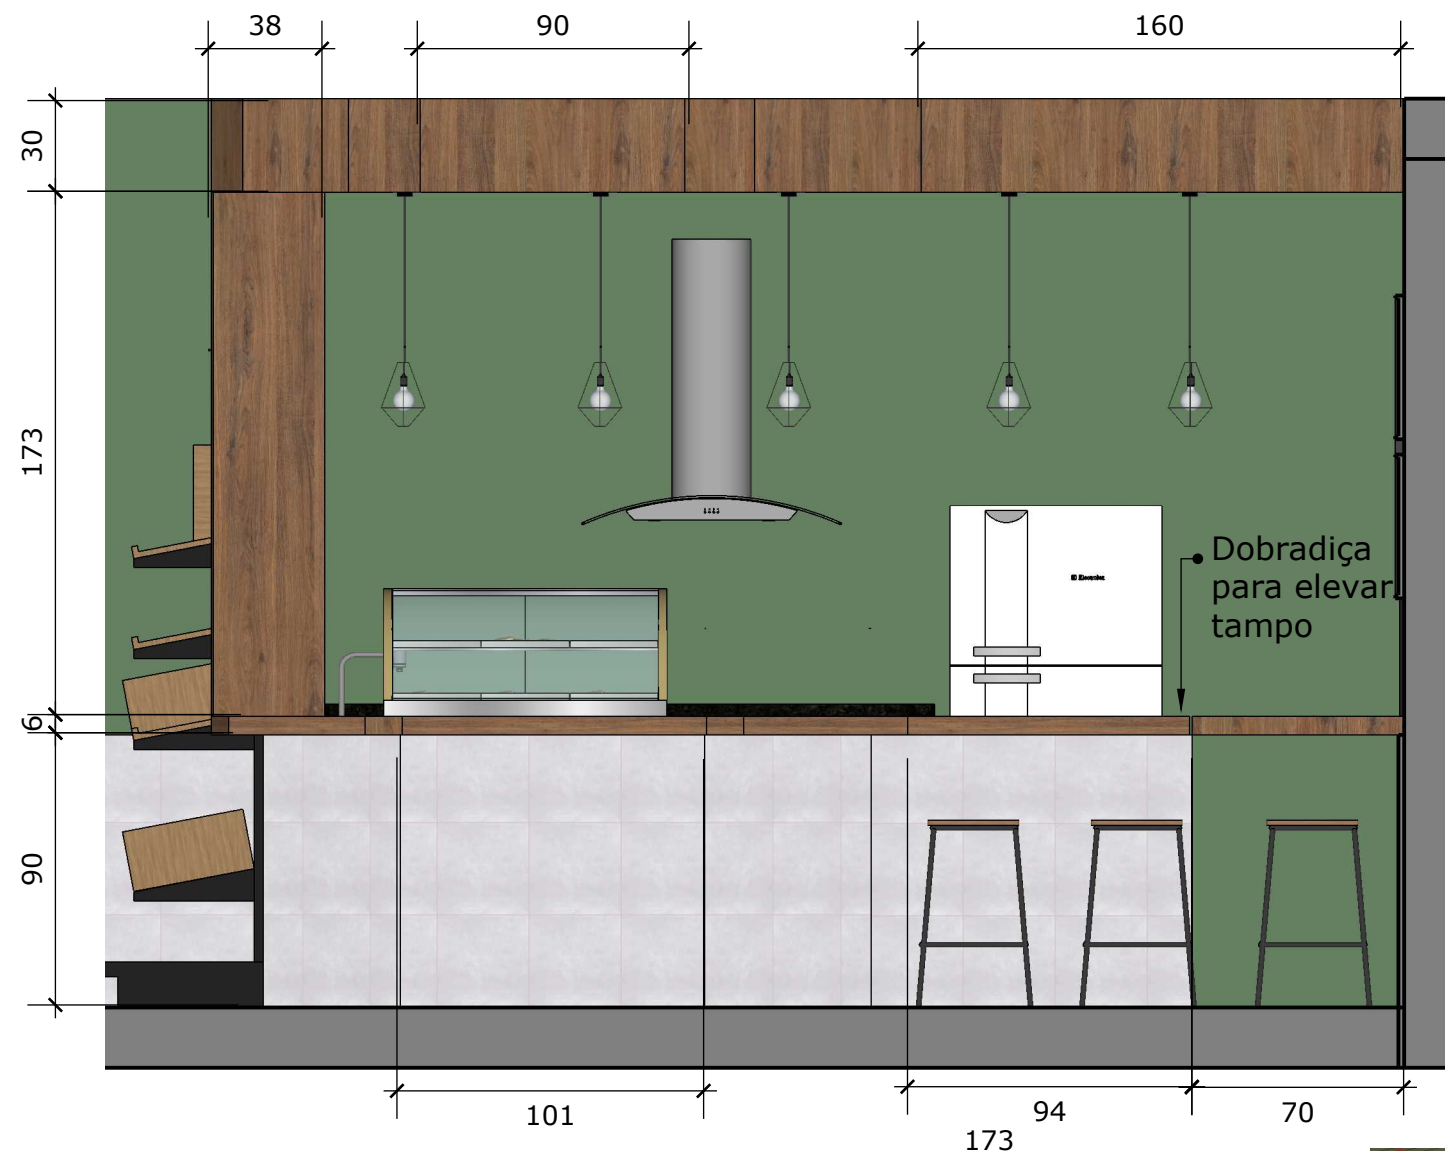

CANTINHO DO PASTEL

CHAPAS MDF 18mm:

Sugestões de chapa amadeirada:

SIENA-FIBRAPLAC

NOGAL TERRACOTA - ARAUCO

CANELATO - ARAUCO

Sugestão chapa clara (cozinha)

AREIA - GUARARAPES

Sugestão chapa preta

NERO - GUARARAPES

Cantinho do pastel- Vista frontal
Esc: 1/25

*Parede adaptada



Casa do Produtor Rural - Campina das Missões - RS

DATA: 08/09/2021

PRANCHA 09/ 22

Arq. Daniele Louize Schneider


Arq. Fernanda Luiza Becker

Arq. Laura Amanda Caneppele

LUZZE Arquitetura Integrada

UUÍ - RS | Cel: 55 99608 7686

luzzearquitectura@gmail.com

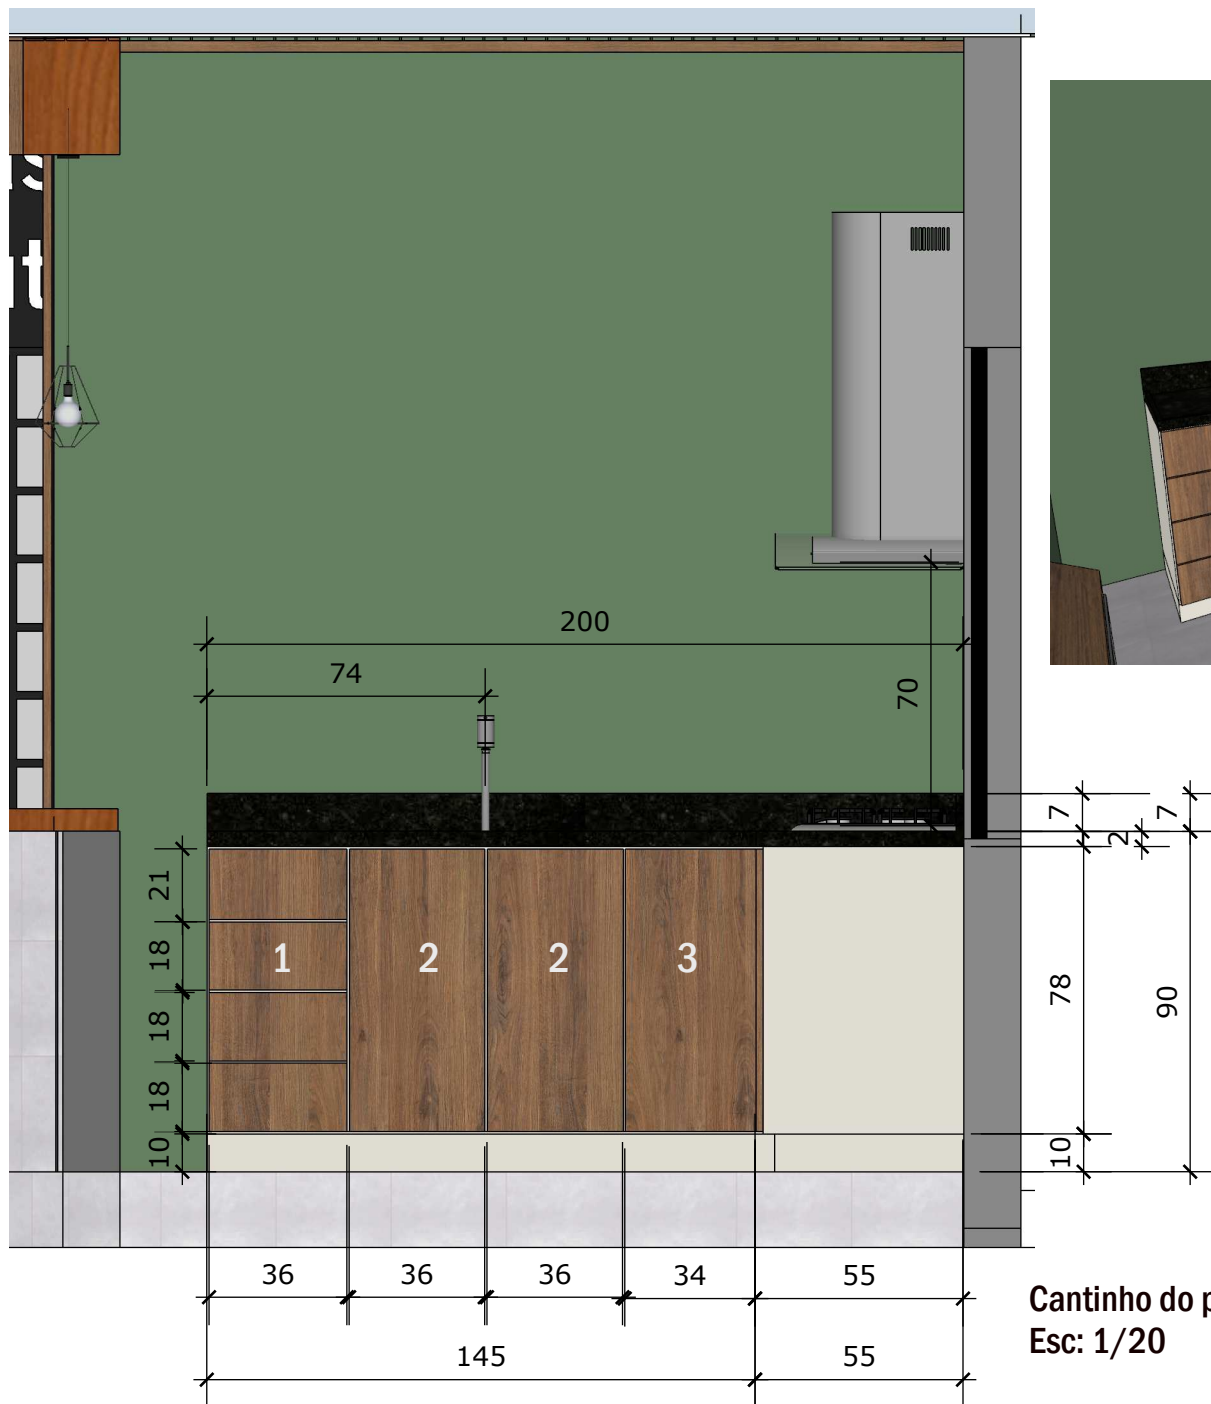

Cantinho do pastel
Esc: 1/20

CANTINHO DO PASTEL




LEGENDA:

- 1 - Gavetas
- 2 - Portinha com prateleira
- 3 - Portinha com prateleira (acesso canto)

- *Área de preparo - cozinha
- *Altura 90cm com granito
- *Caixaria 18mm
- *Profundidade 55cm
- * Granito Verde Ubatuba 2cm
- * Puxador Cava

CANTINHO DO PASTEL

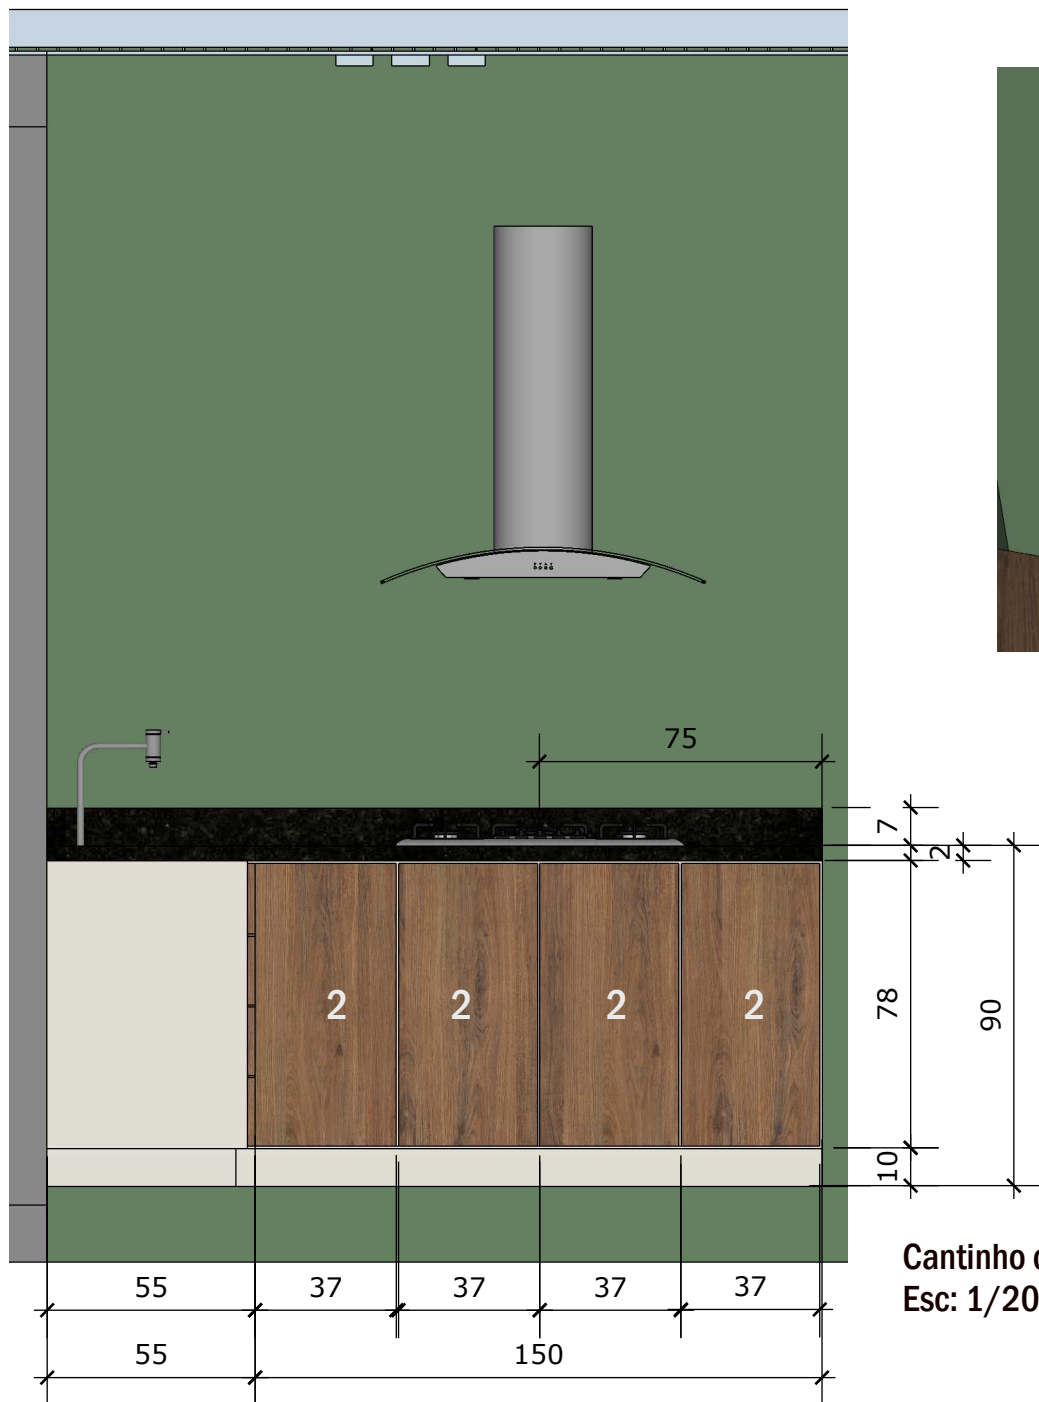

Cantinho do pastel
Esc: 1/20

LEGENDA:

2 - Portinha com prateleira

- * Área de preparo - cozinha - móvel novo
- * Altura 90cm com granito
- * Caixaria 18mm
- * Profundidade 55cm
- * Granito Verde Ubatuba 2cm
- * Puxador Cava

Casa do Produtor Rural



Espaço das bebidas
 Vista frontal
 Esc: 1/25

- *Móvel com prateleiras (expositor de bebidas)
- *Profundidade 40cm
- *Caixaria 36mm - prateleiras 18mm
- *20 unidades de caixotes de madeira (meio)






Expositor frios
Perspectiva



BALCÃO EXPOSITOR

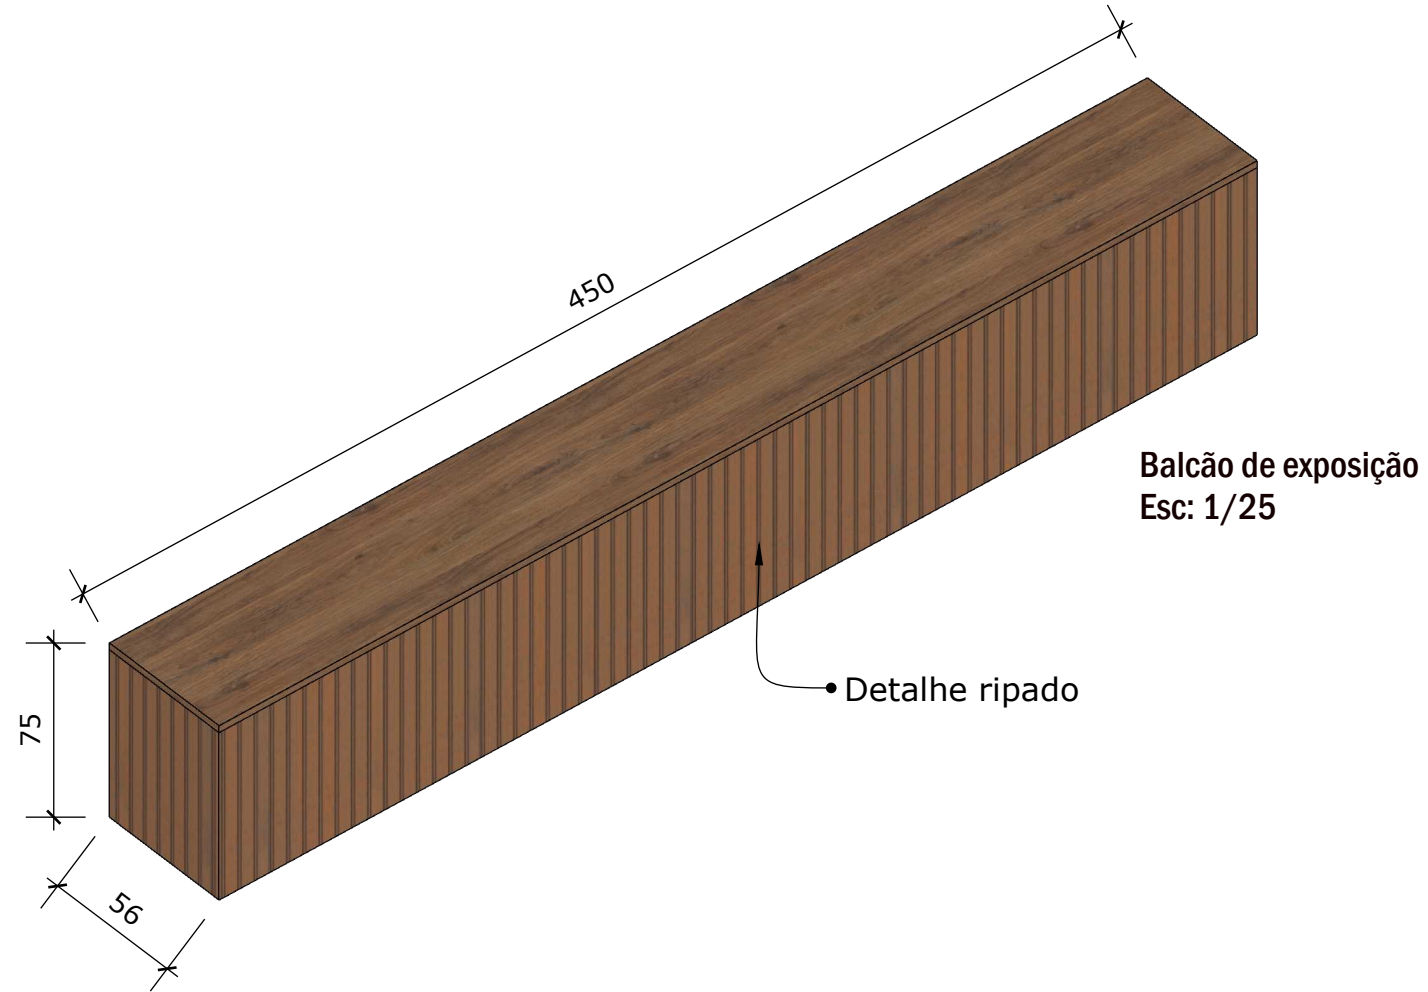

*Dois balcões expositores


***Divisórias para caber caixote de
verduras**

MÓVEL HORTALIÇAS




Portinhas com prateleira

MÓVEL CUBA

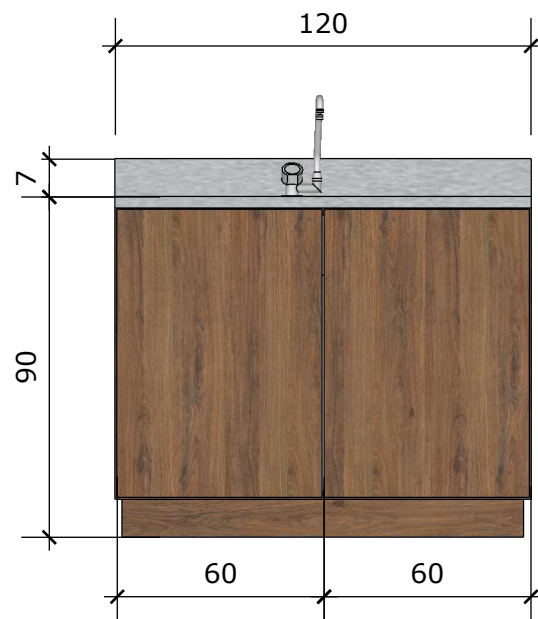


Móvel cuba
Esc: 1/20

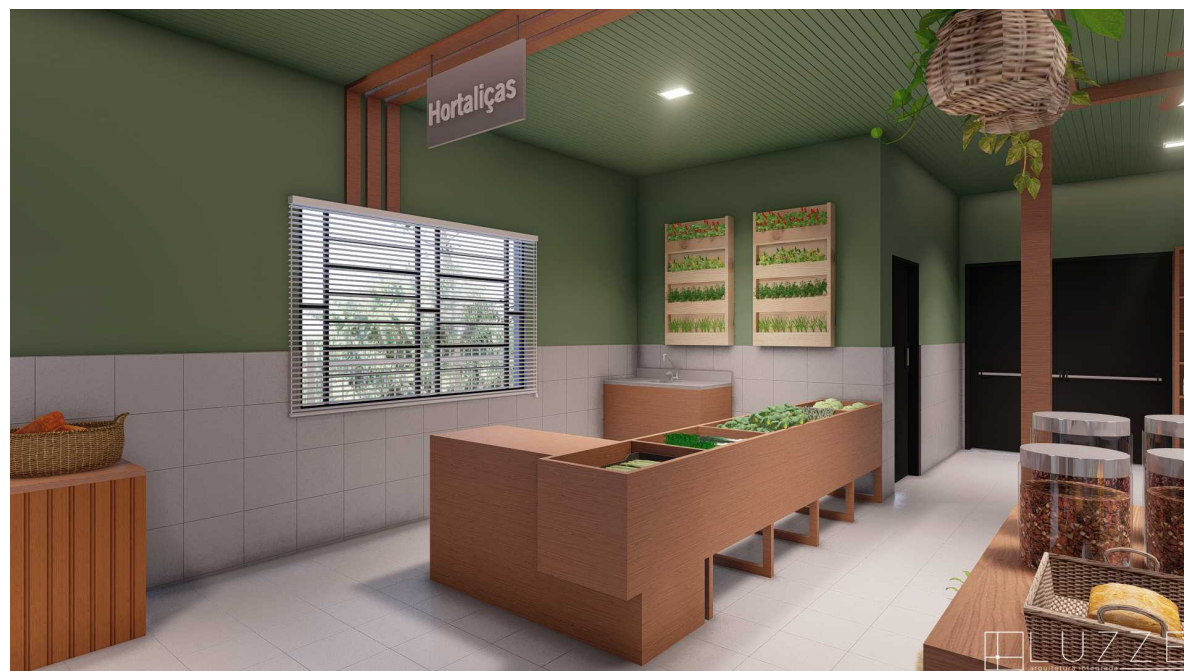

- *Caixaria 18mm
- *Portinhas com prateleira
- *Puxador cava
- *Cuba inteira inox (existente)


*Móvel de acordo com a dimensão da cuba existente, conferir no local.

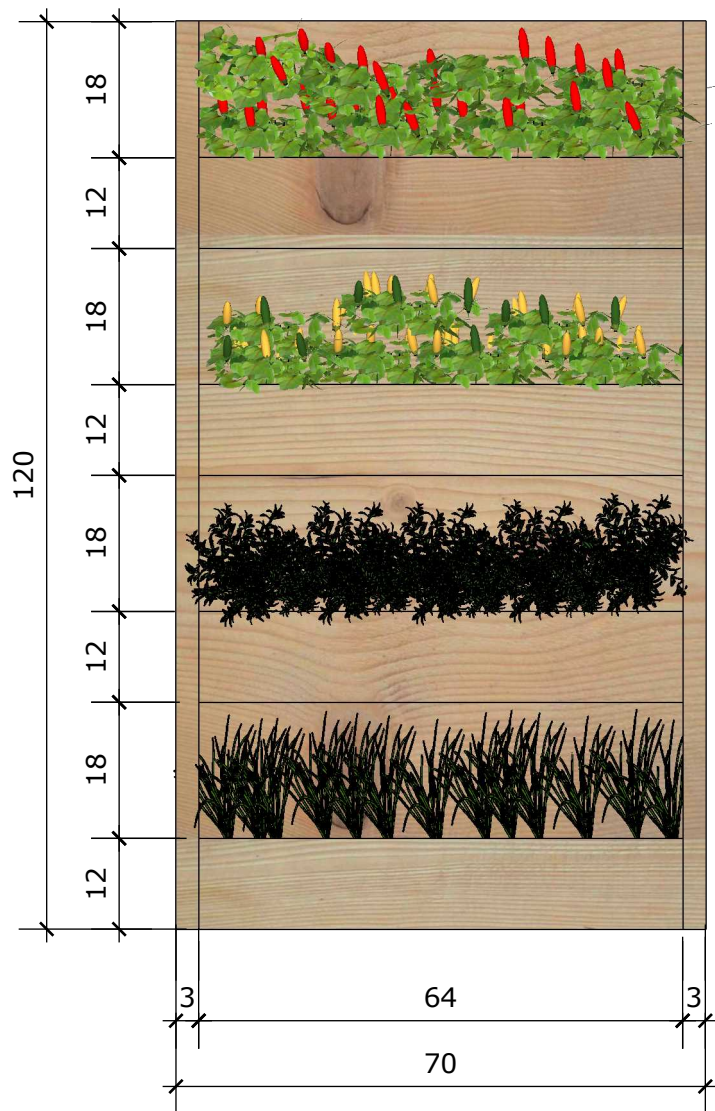

Pallet hortaliças
Esc: 1/10


*Profundidade 12cm

PALET HORTALIÇAS/ PLACAS

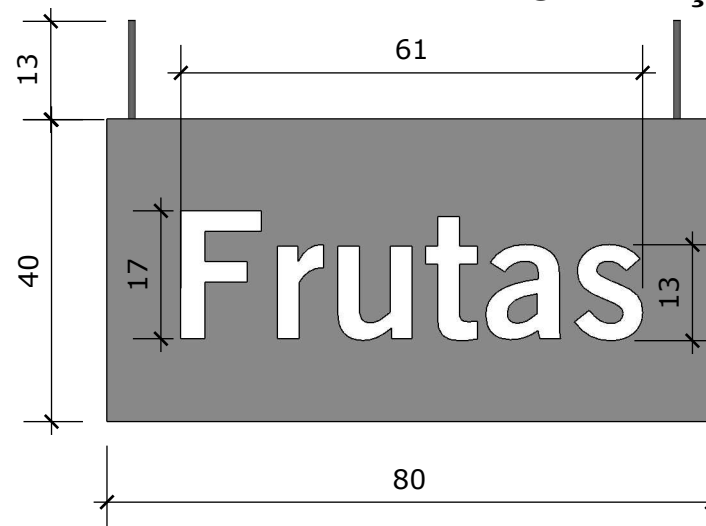


*Letreiro 3D

Placas
Esc: 1/10

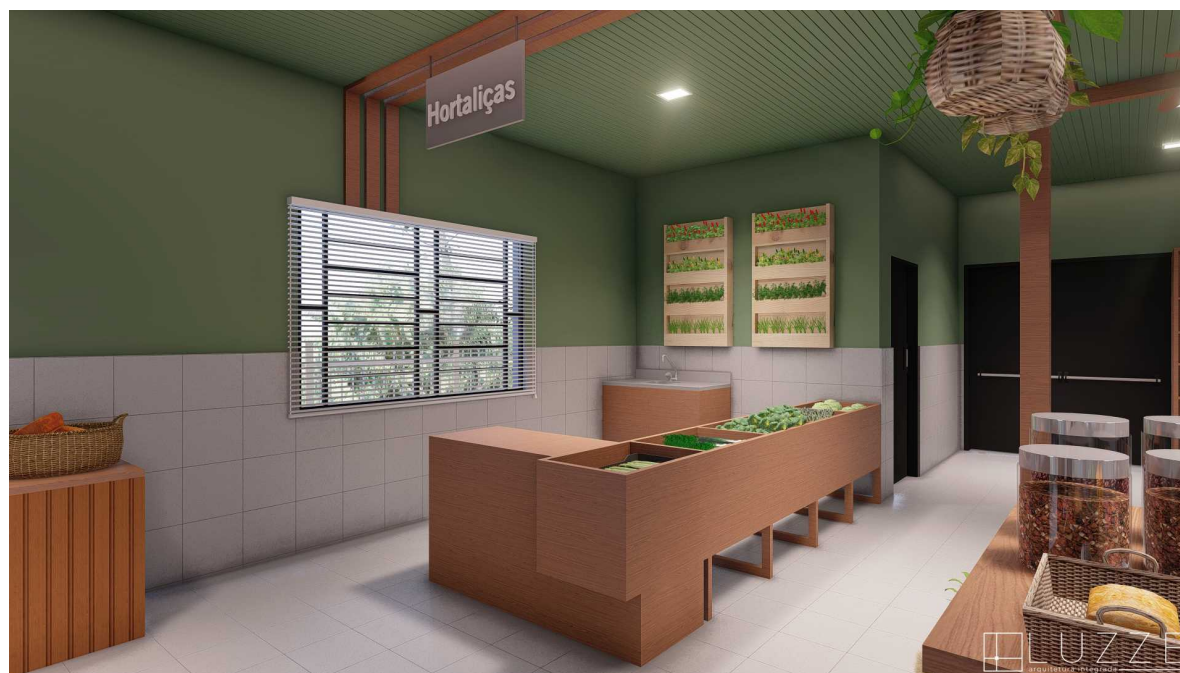

FACHADA/ LETREIRO

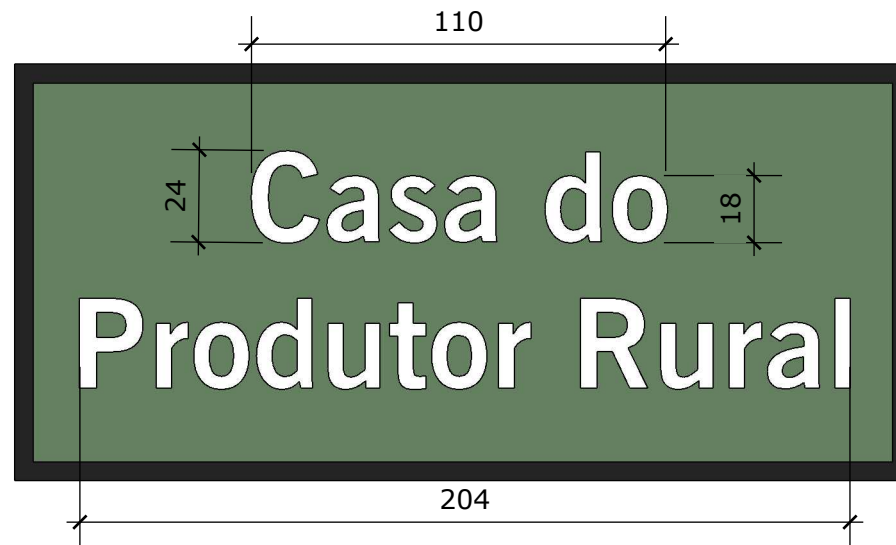

- * Revestimento de pedra de areia até 1,35m
- * Letreiro 3D em madeira cinamomo com pintura branca
- * Espaço para bandeiras


Letreiro
Esc: 1/20

* Fachada sem toldo para melhor visualização

na das Missões - RS
DATA: 08/09/2021
PRANCHA 20/ 22



***Guarda-corpo com floreira**

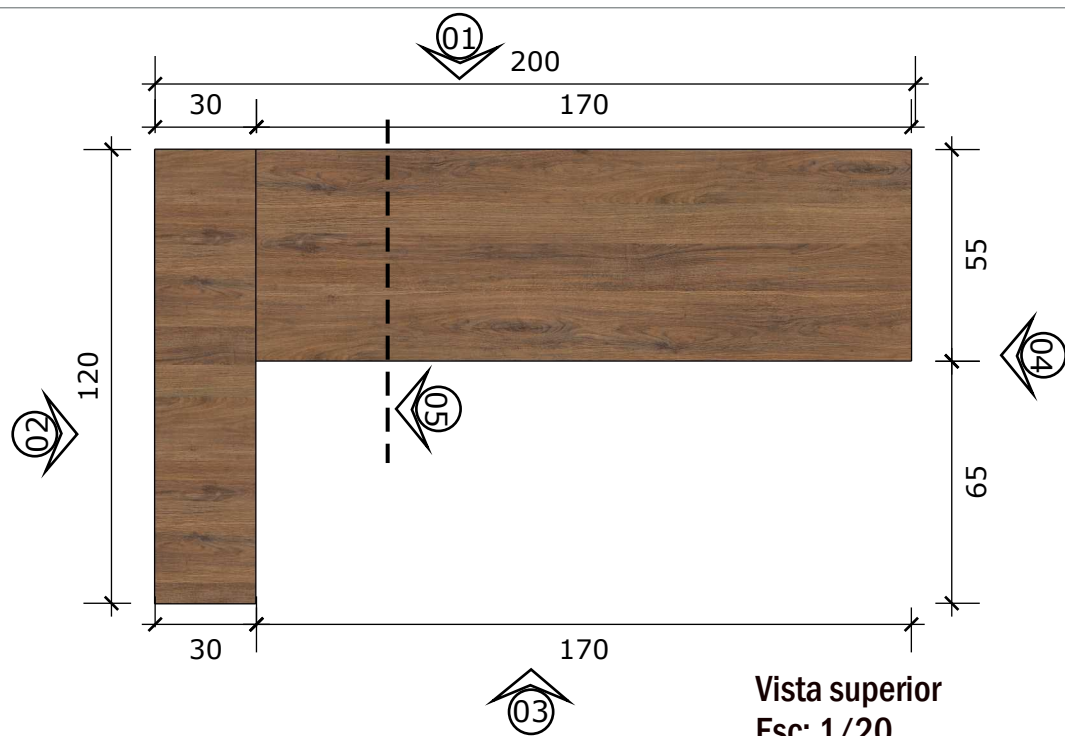

Perspectiva Sem escala

- *Caixaria 18mm
- *Frentes 18mm
- * Engrossamento 3,6cm
- *Portinhas com prateleira
- *Puxador cava no móvel

MÓVEL CAIXA/ RECEPÇÃO

