




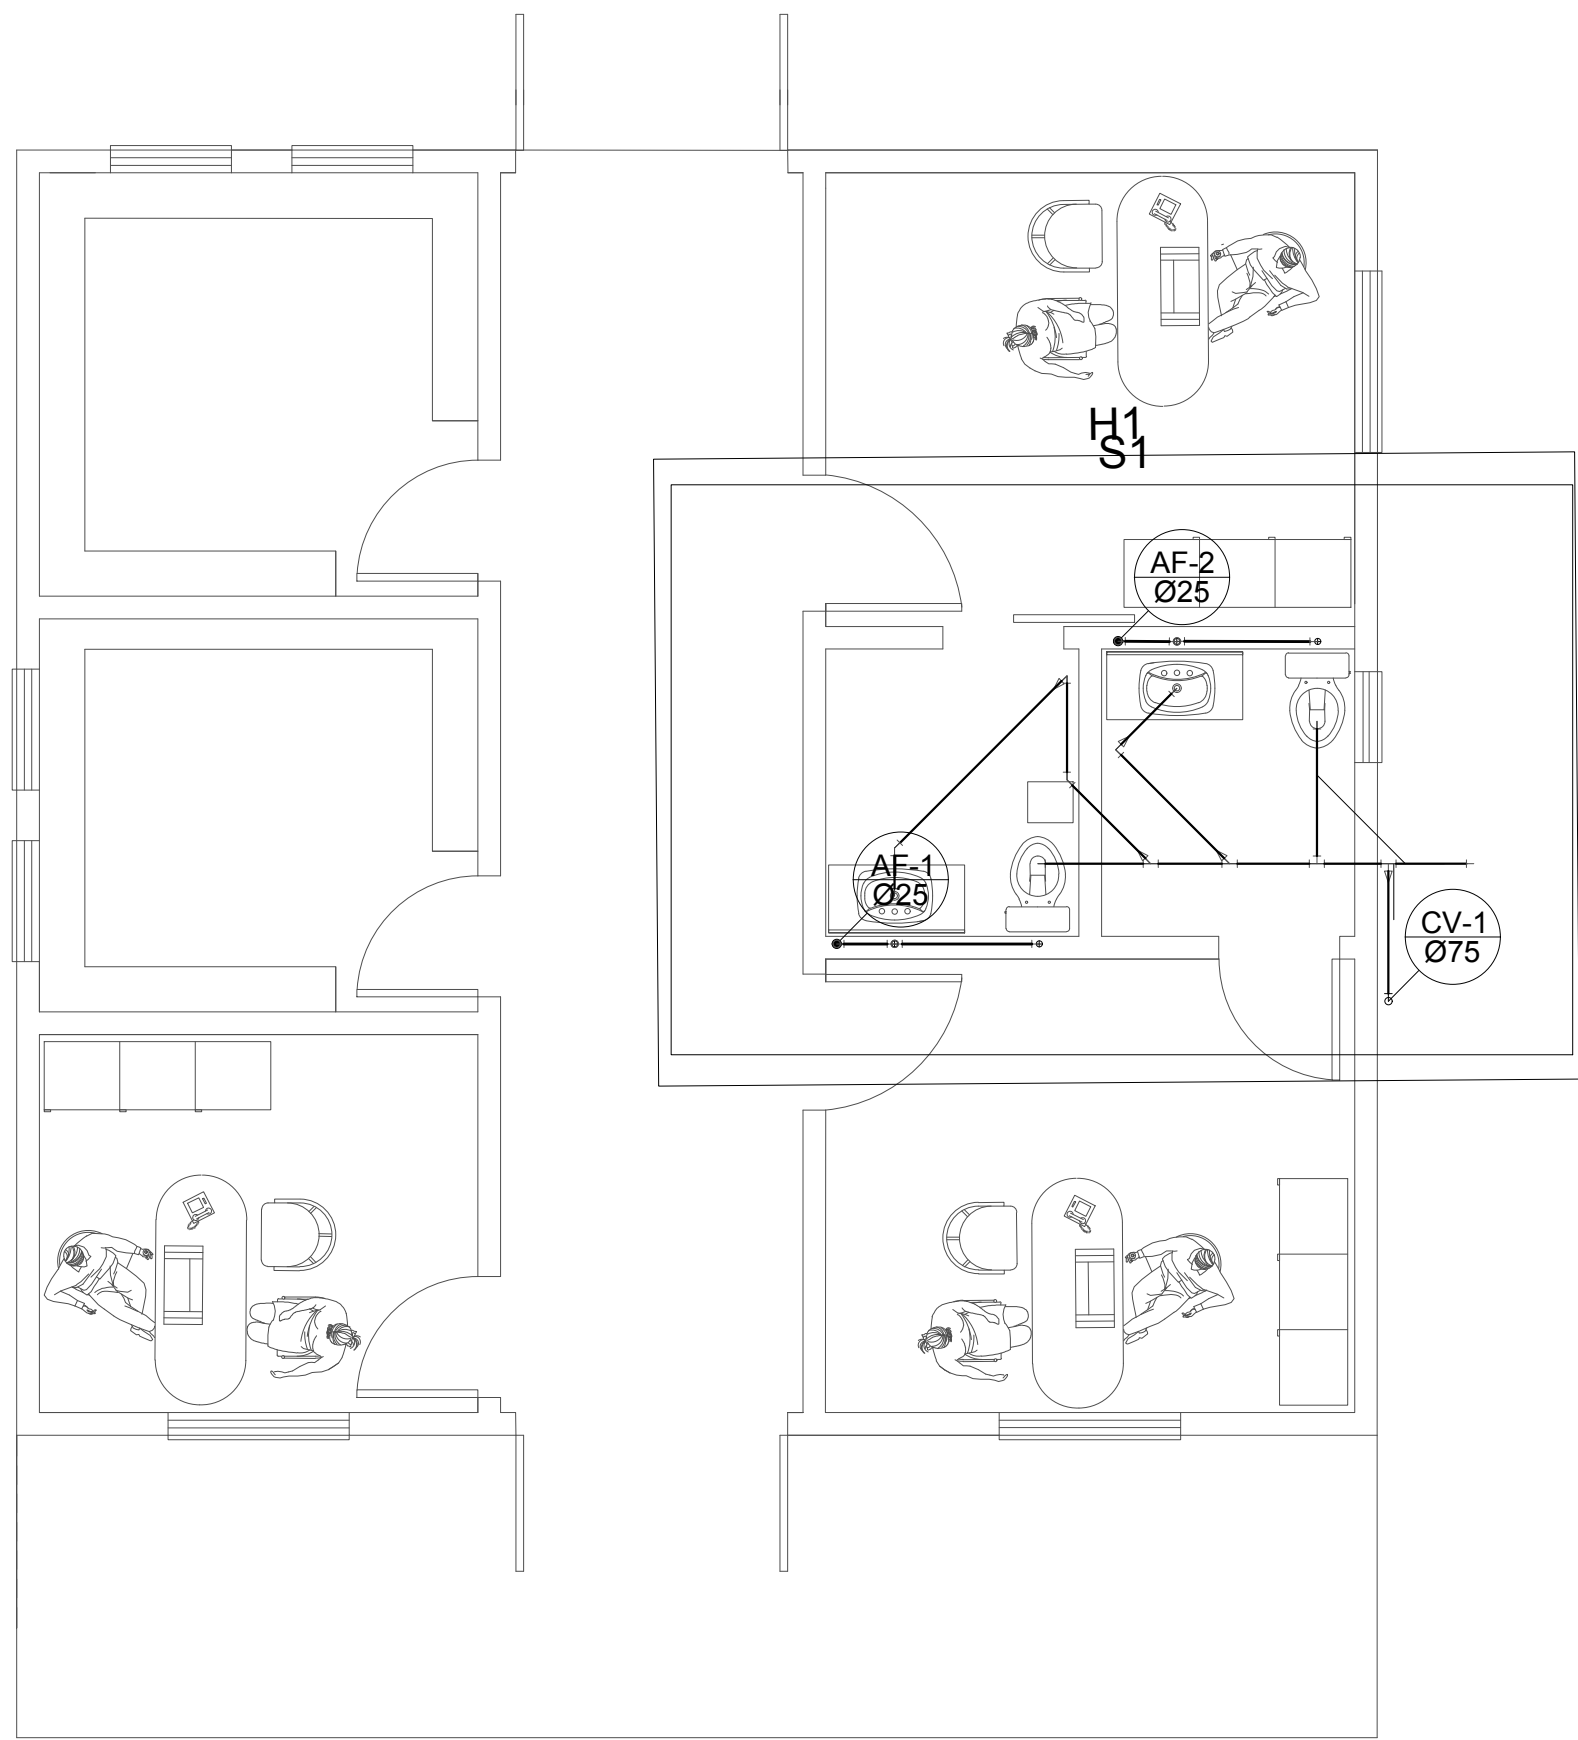


PLANTA  
escala 1:50

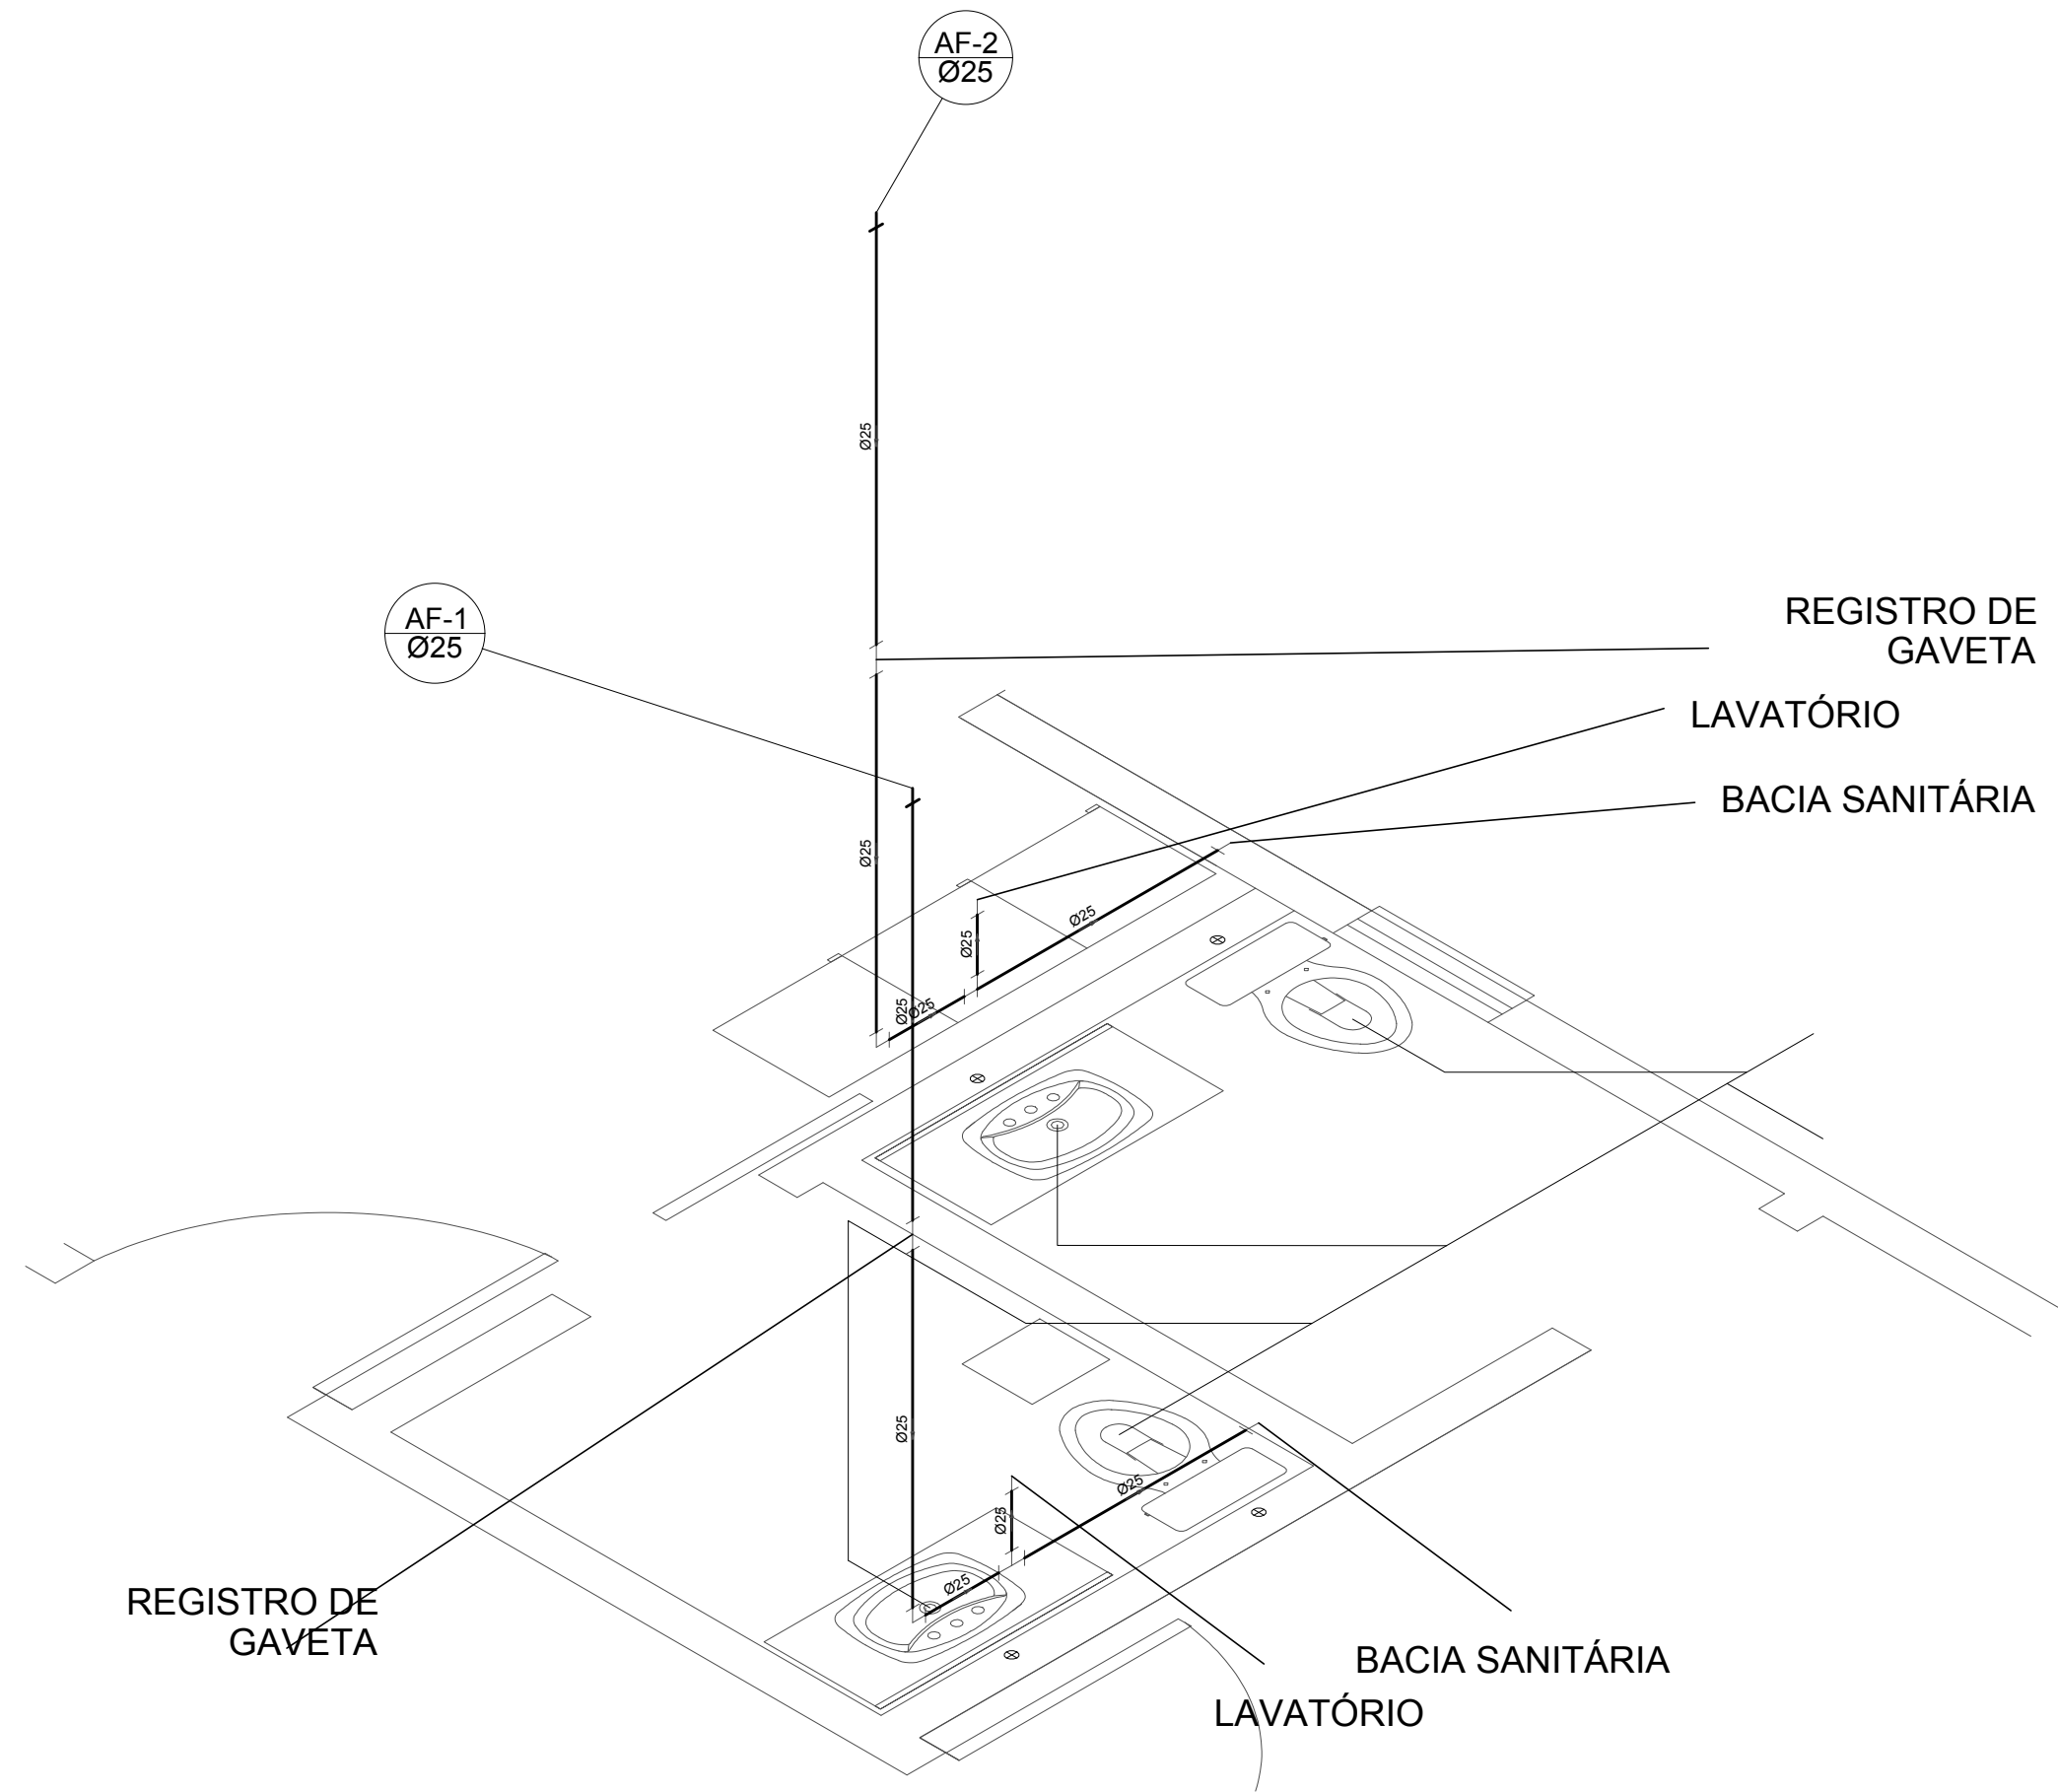

Detalhe H1  
escala 1:25

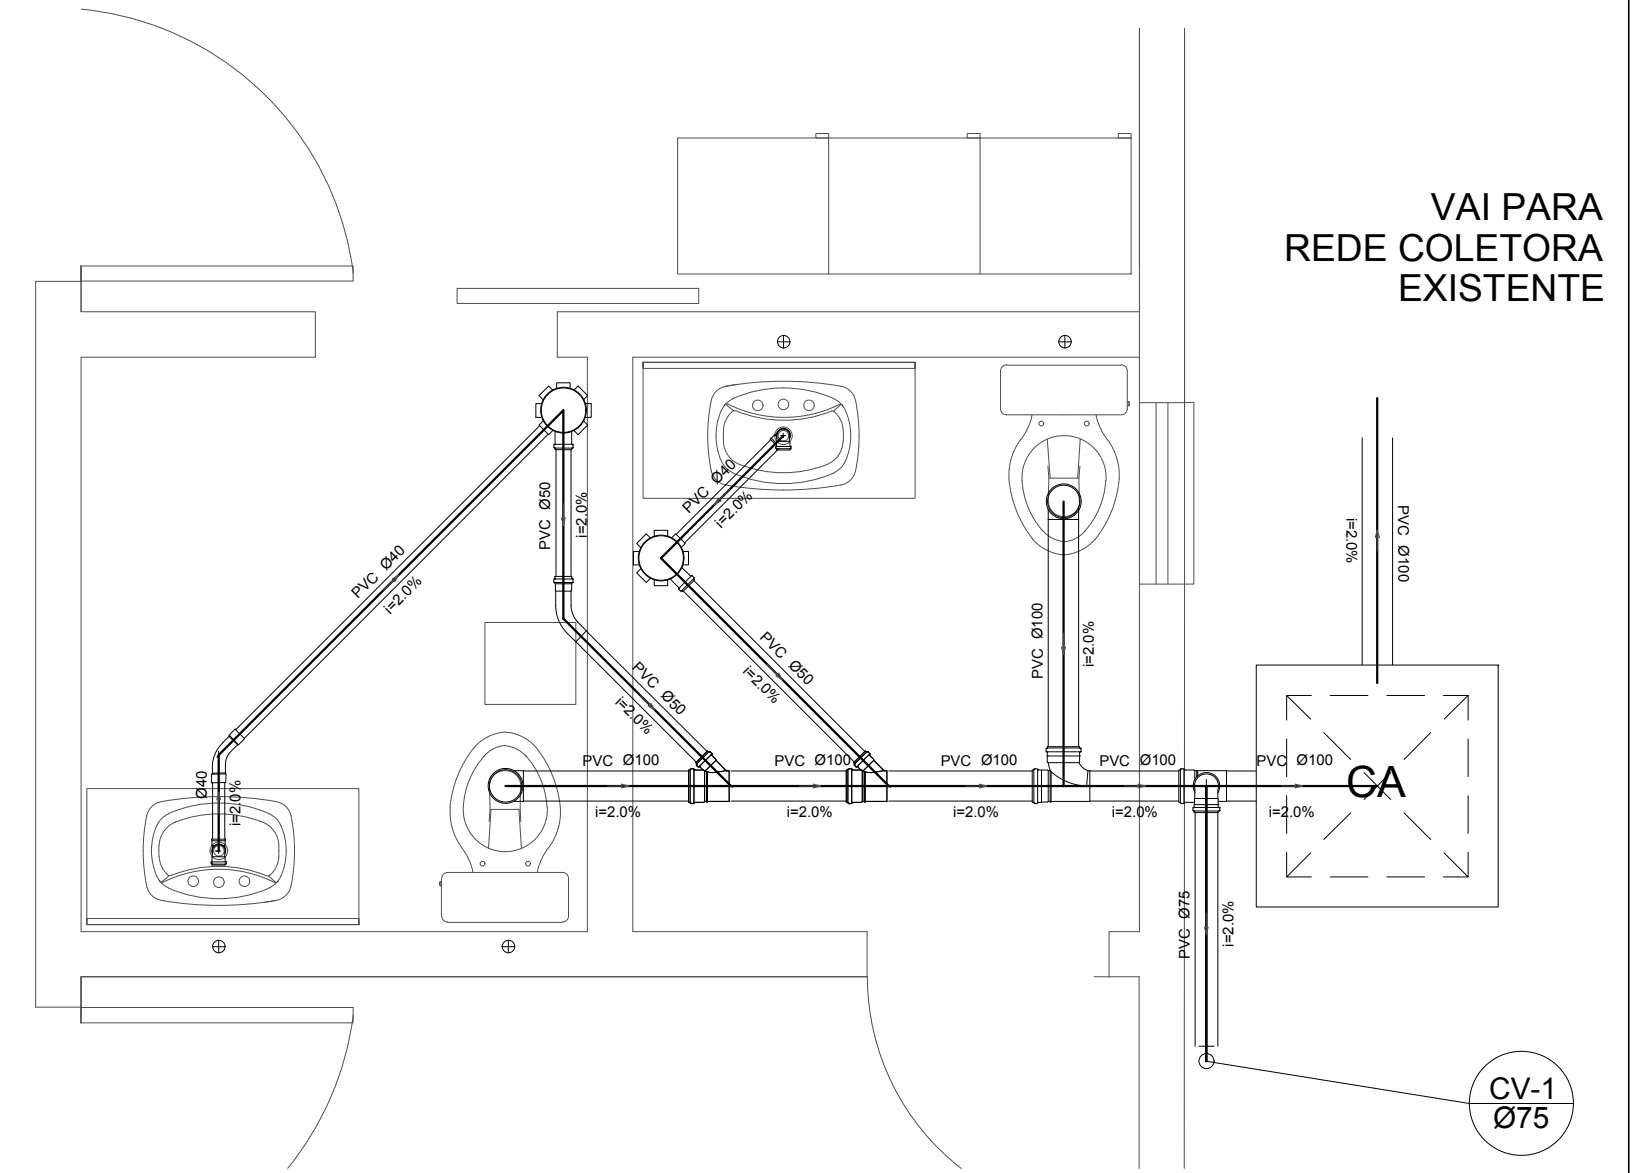

Detalhe S1  
escala 1:25

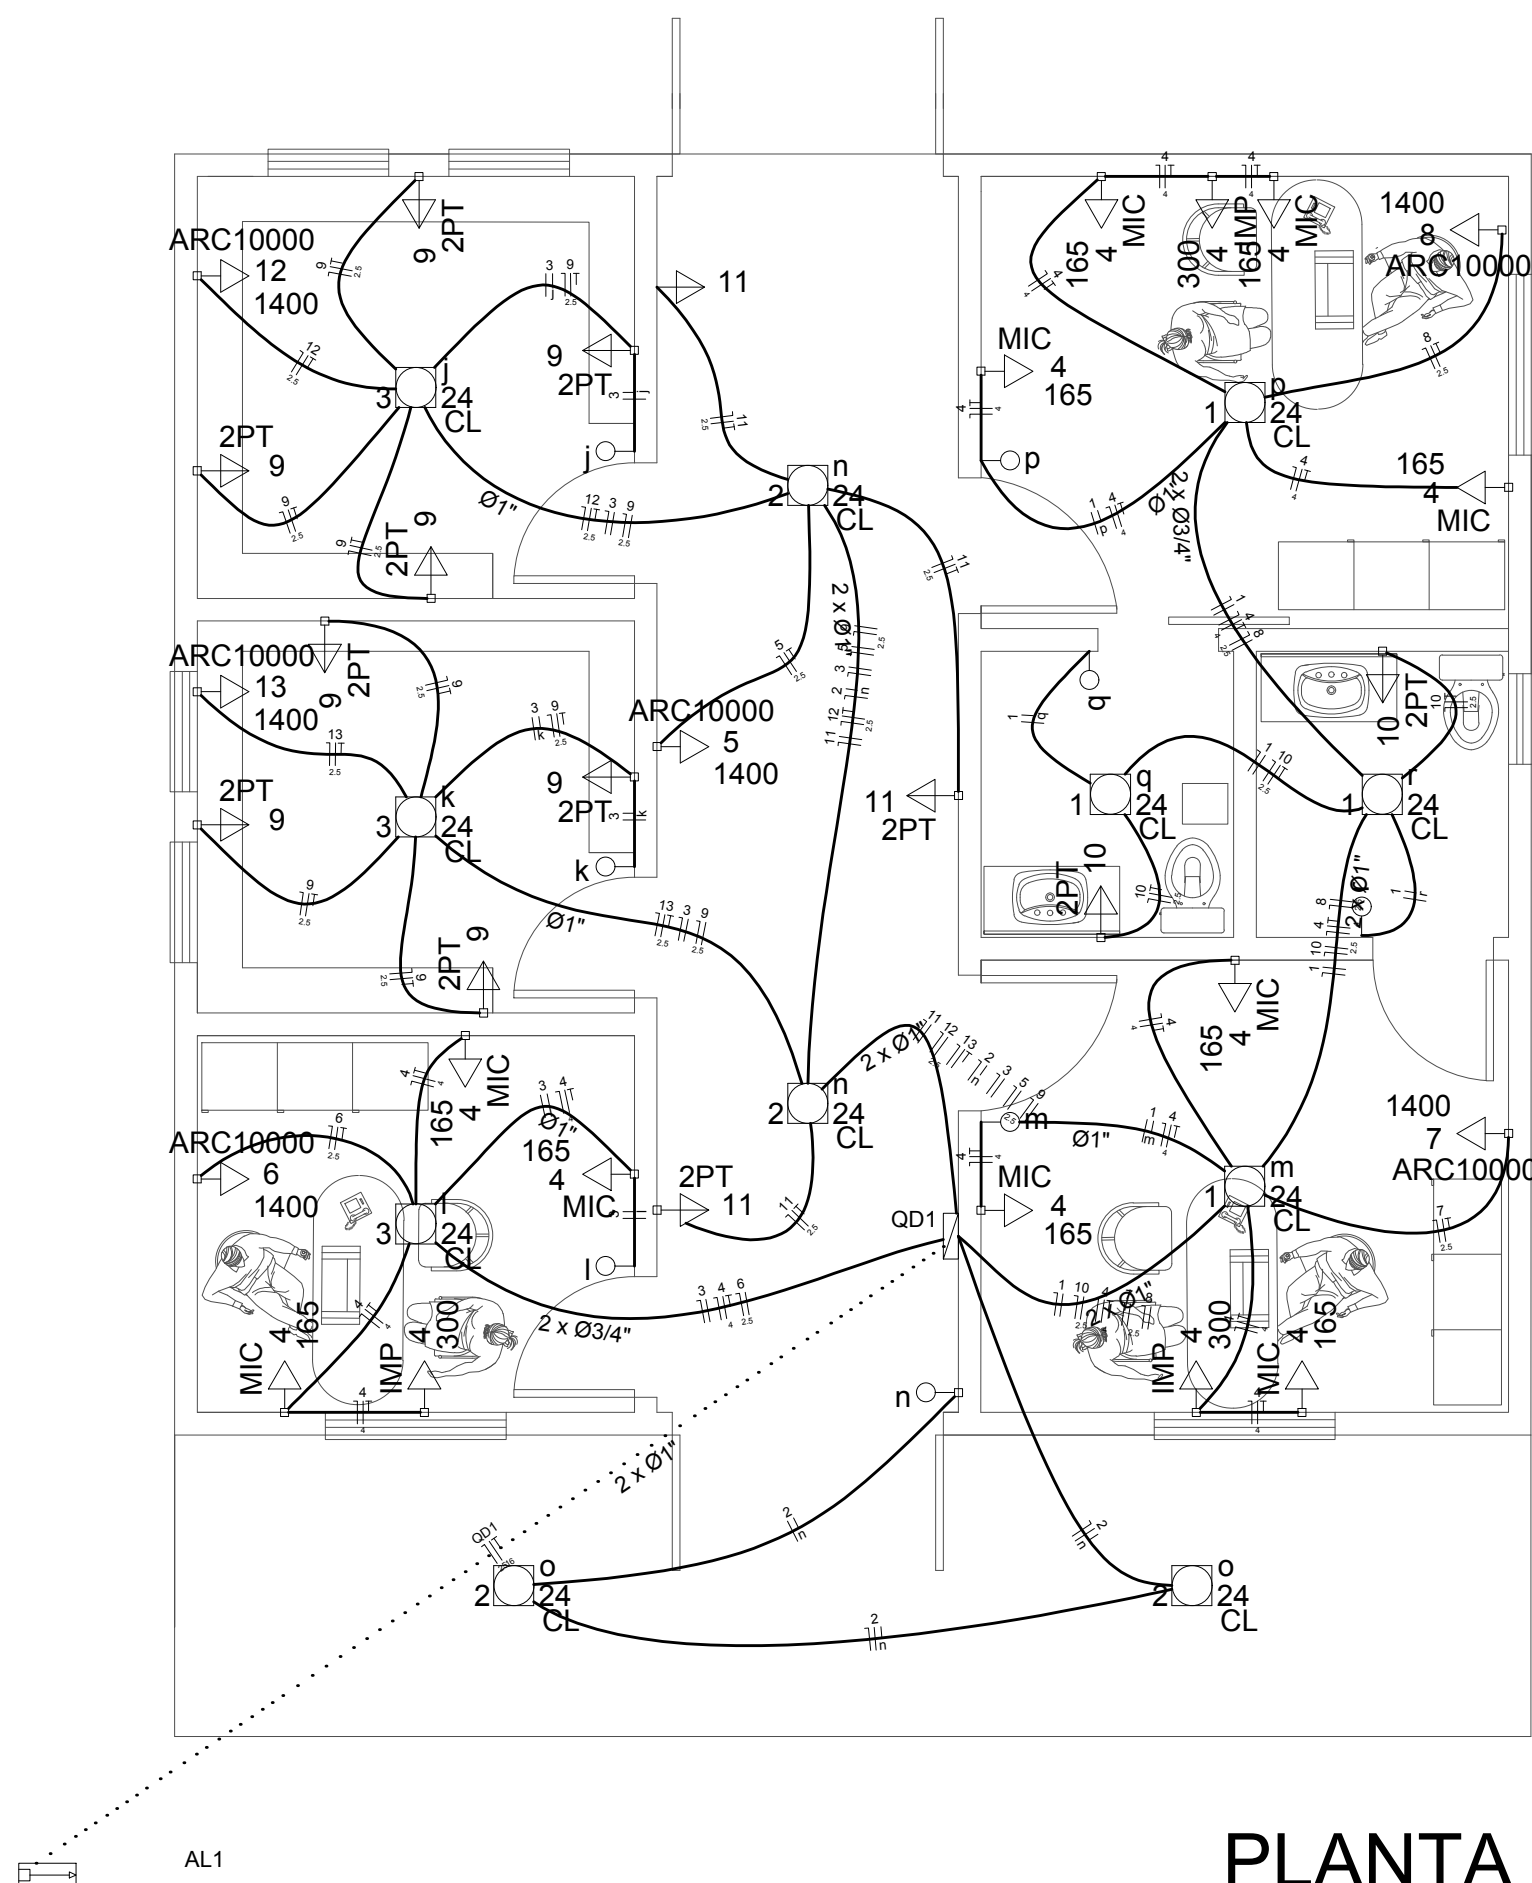

PLANTA  
escala 1:50

| Legenda |                                                          |
|---------|----------------------------------------------------------|
|         | Entrada de serviço aérea                                 |
|         | Interruptor simples 1 tecla - 1,10m do piso              |
|         | Luminária p/ fluor. compacta longa - sobrepor teto       |
|         | Quadro de distribuição - embutir a 1,50m do piso         |
|         | Tomada hexagonal (NBR 14136) - 2P+T 10 A a 0,30m do piso |
|         | Tomada hexagonal (NBR 14136) - 2P+T 10 A a 1,10m do piso |
|         | Tomada hexagonal (NBR 14136) - 2P+T 20 A a 2,20m do piso |
|         | Tomada universal 2P+T a 1,10m do piso                    |

