


| Legenda | |
|---------|--|
| | 1 tecla simples & 1 tomada - 1,10m do piso |
| | Luminária p/ fluor. compacta dupla - sobrepor teto |
| | Luminária p/ lâmp. incand. anti-inseto - parede |
| | Quadro de distribuição - embutir a 1,50m do piso |
| | Tomada hexagonal (NBR 14136) - 2P+T 10 A a 1,10m do piso |

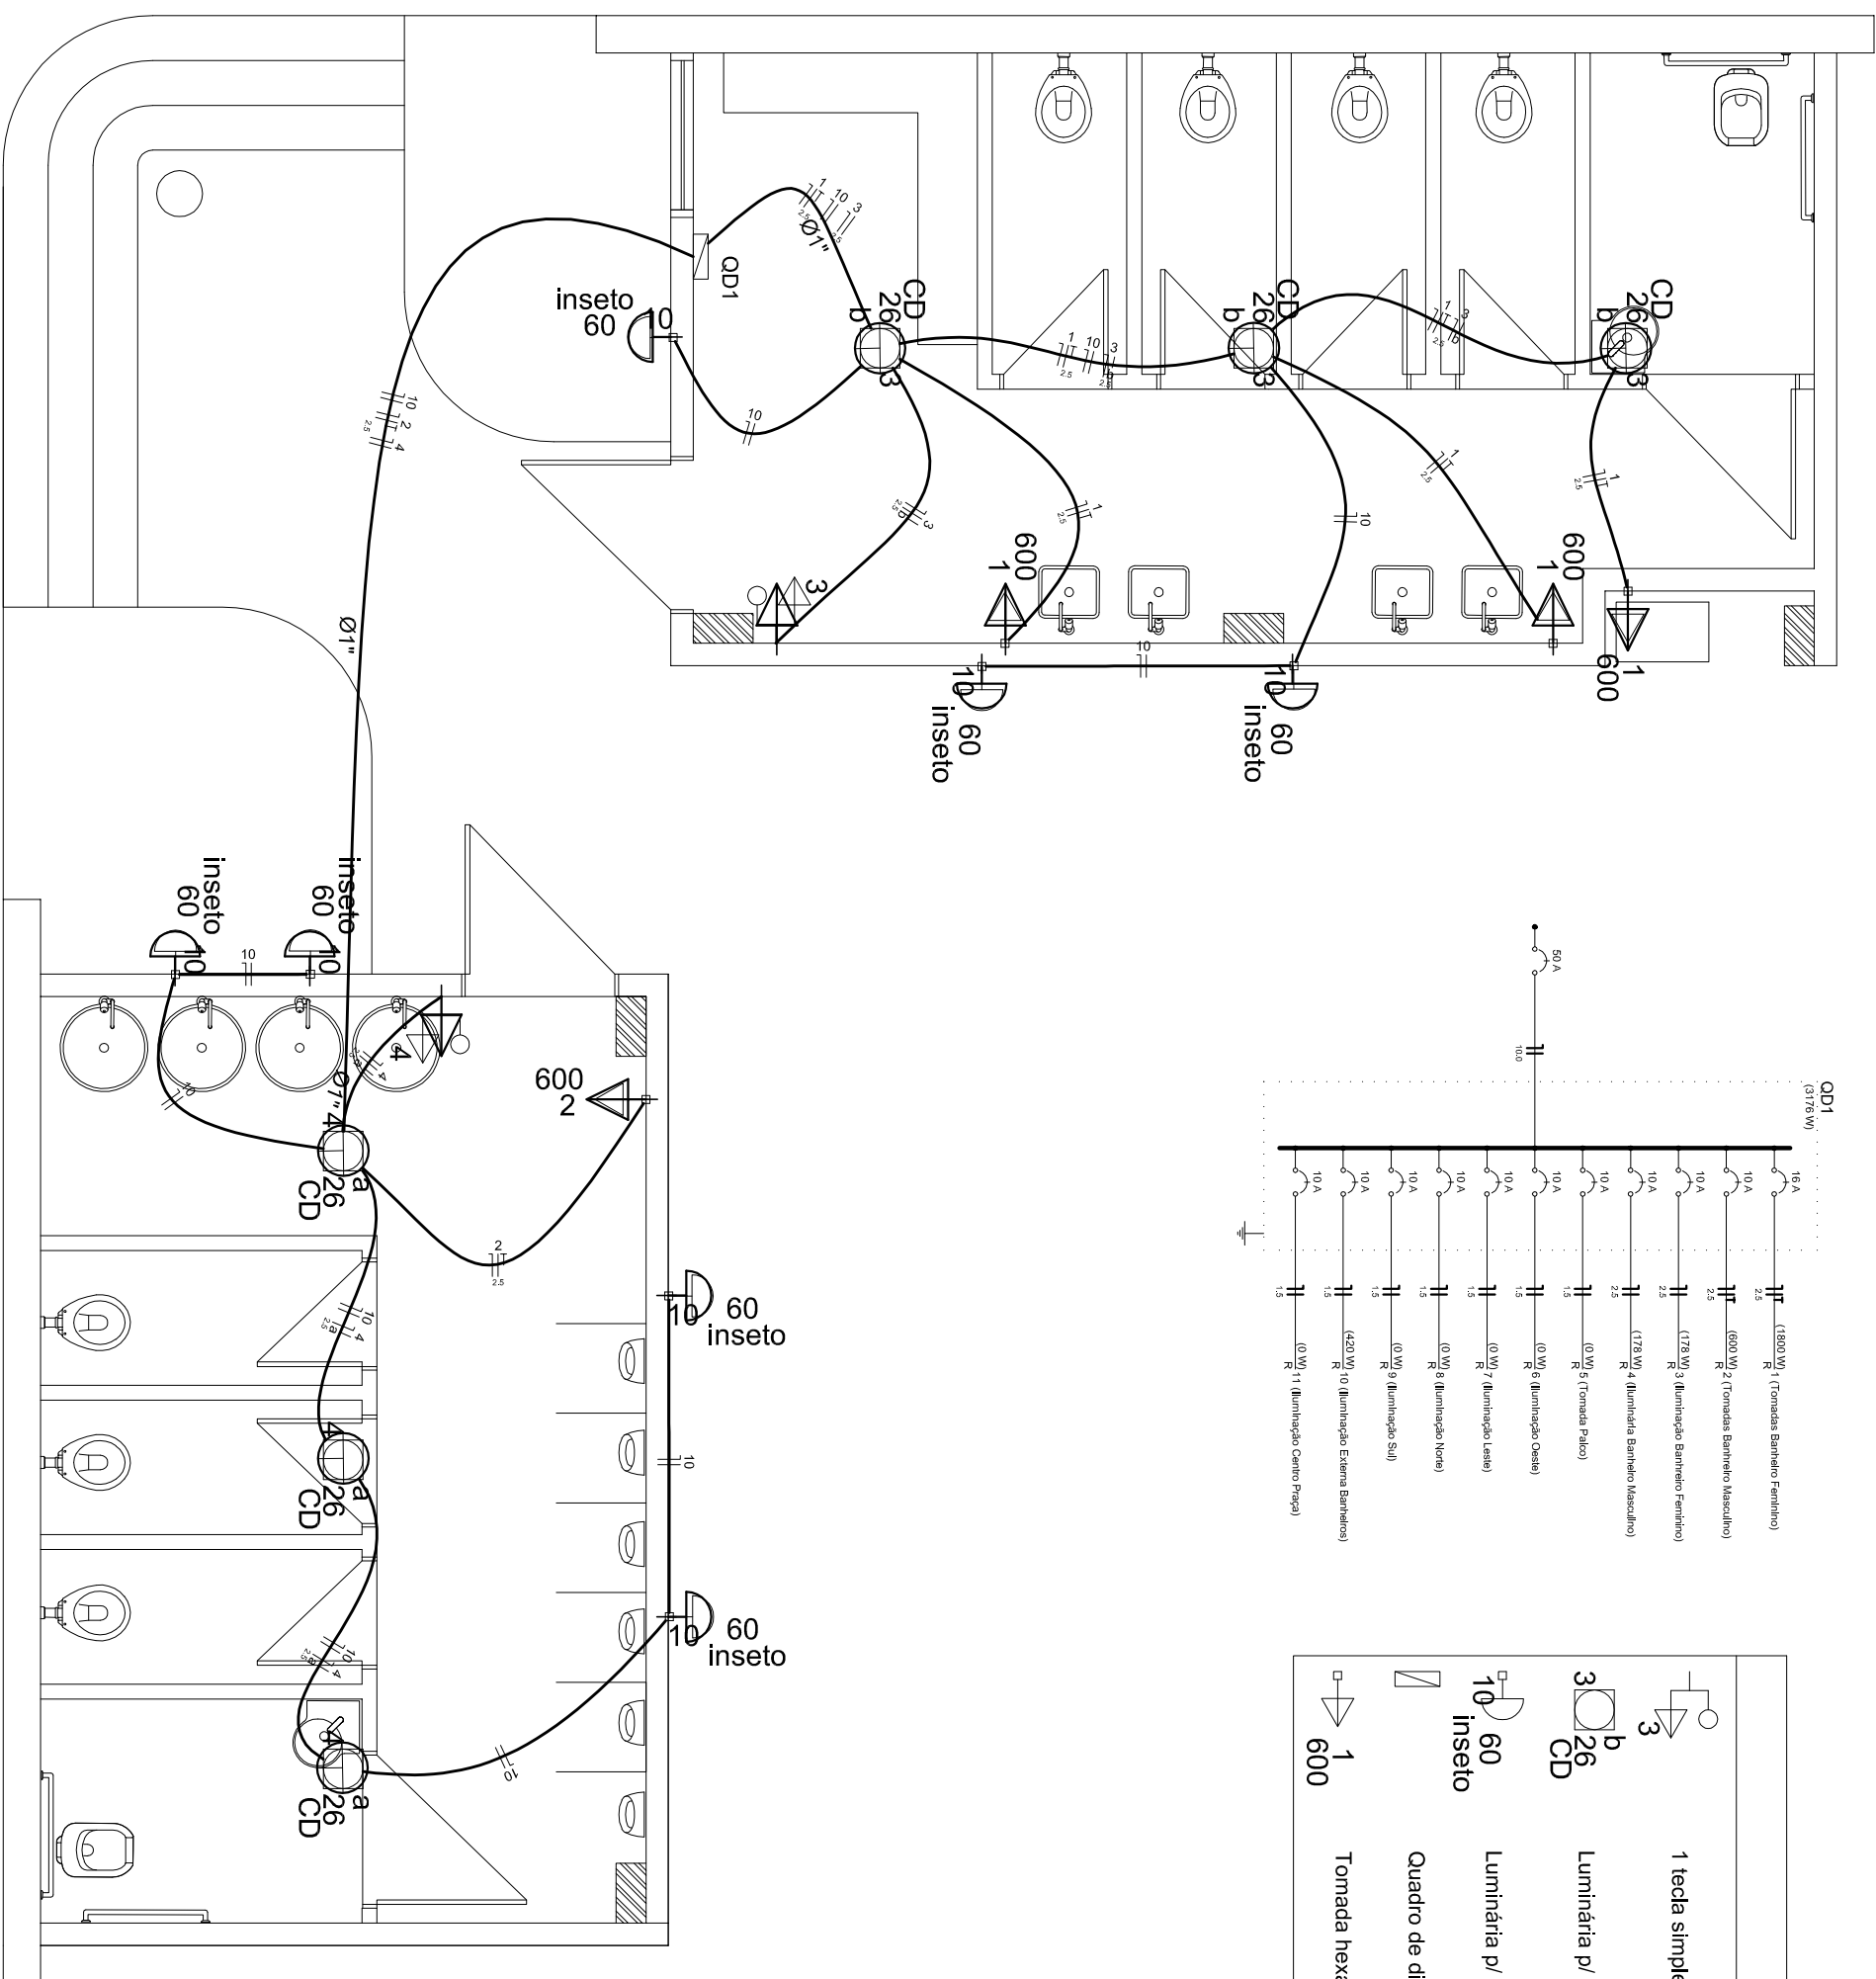

PREF. MUN. DE CAMPINA DAS MISSÕES - RS
 Av. Santa Tereza, 821 - 55 3567 1120

OBRA - Construção, Revitalização e Reforma Praça Matriz
 LOCAL - Av. Santa Rosa, S/N, Centro, Camp. das Missões
 PROPRIETÁRIO - Pref. Municipal de Campina das Missões
INSTALAÇÕES ELÉTRICAS BANHEIROS

Prefeito: _____ Resp. Técnico: _____
 Carlos Justen Gabriel De Oliveira

ESC: 1:50 DATA: JAN/2022