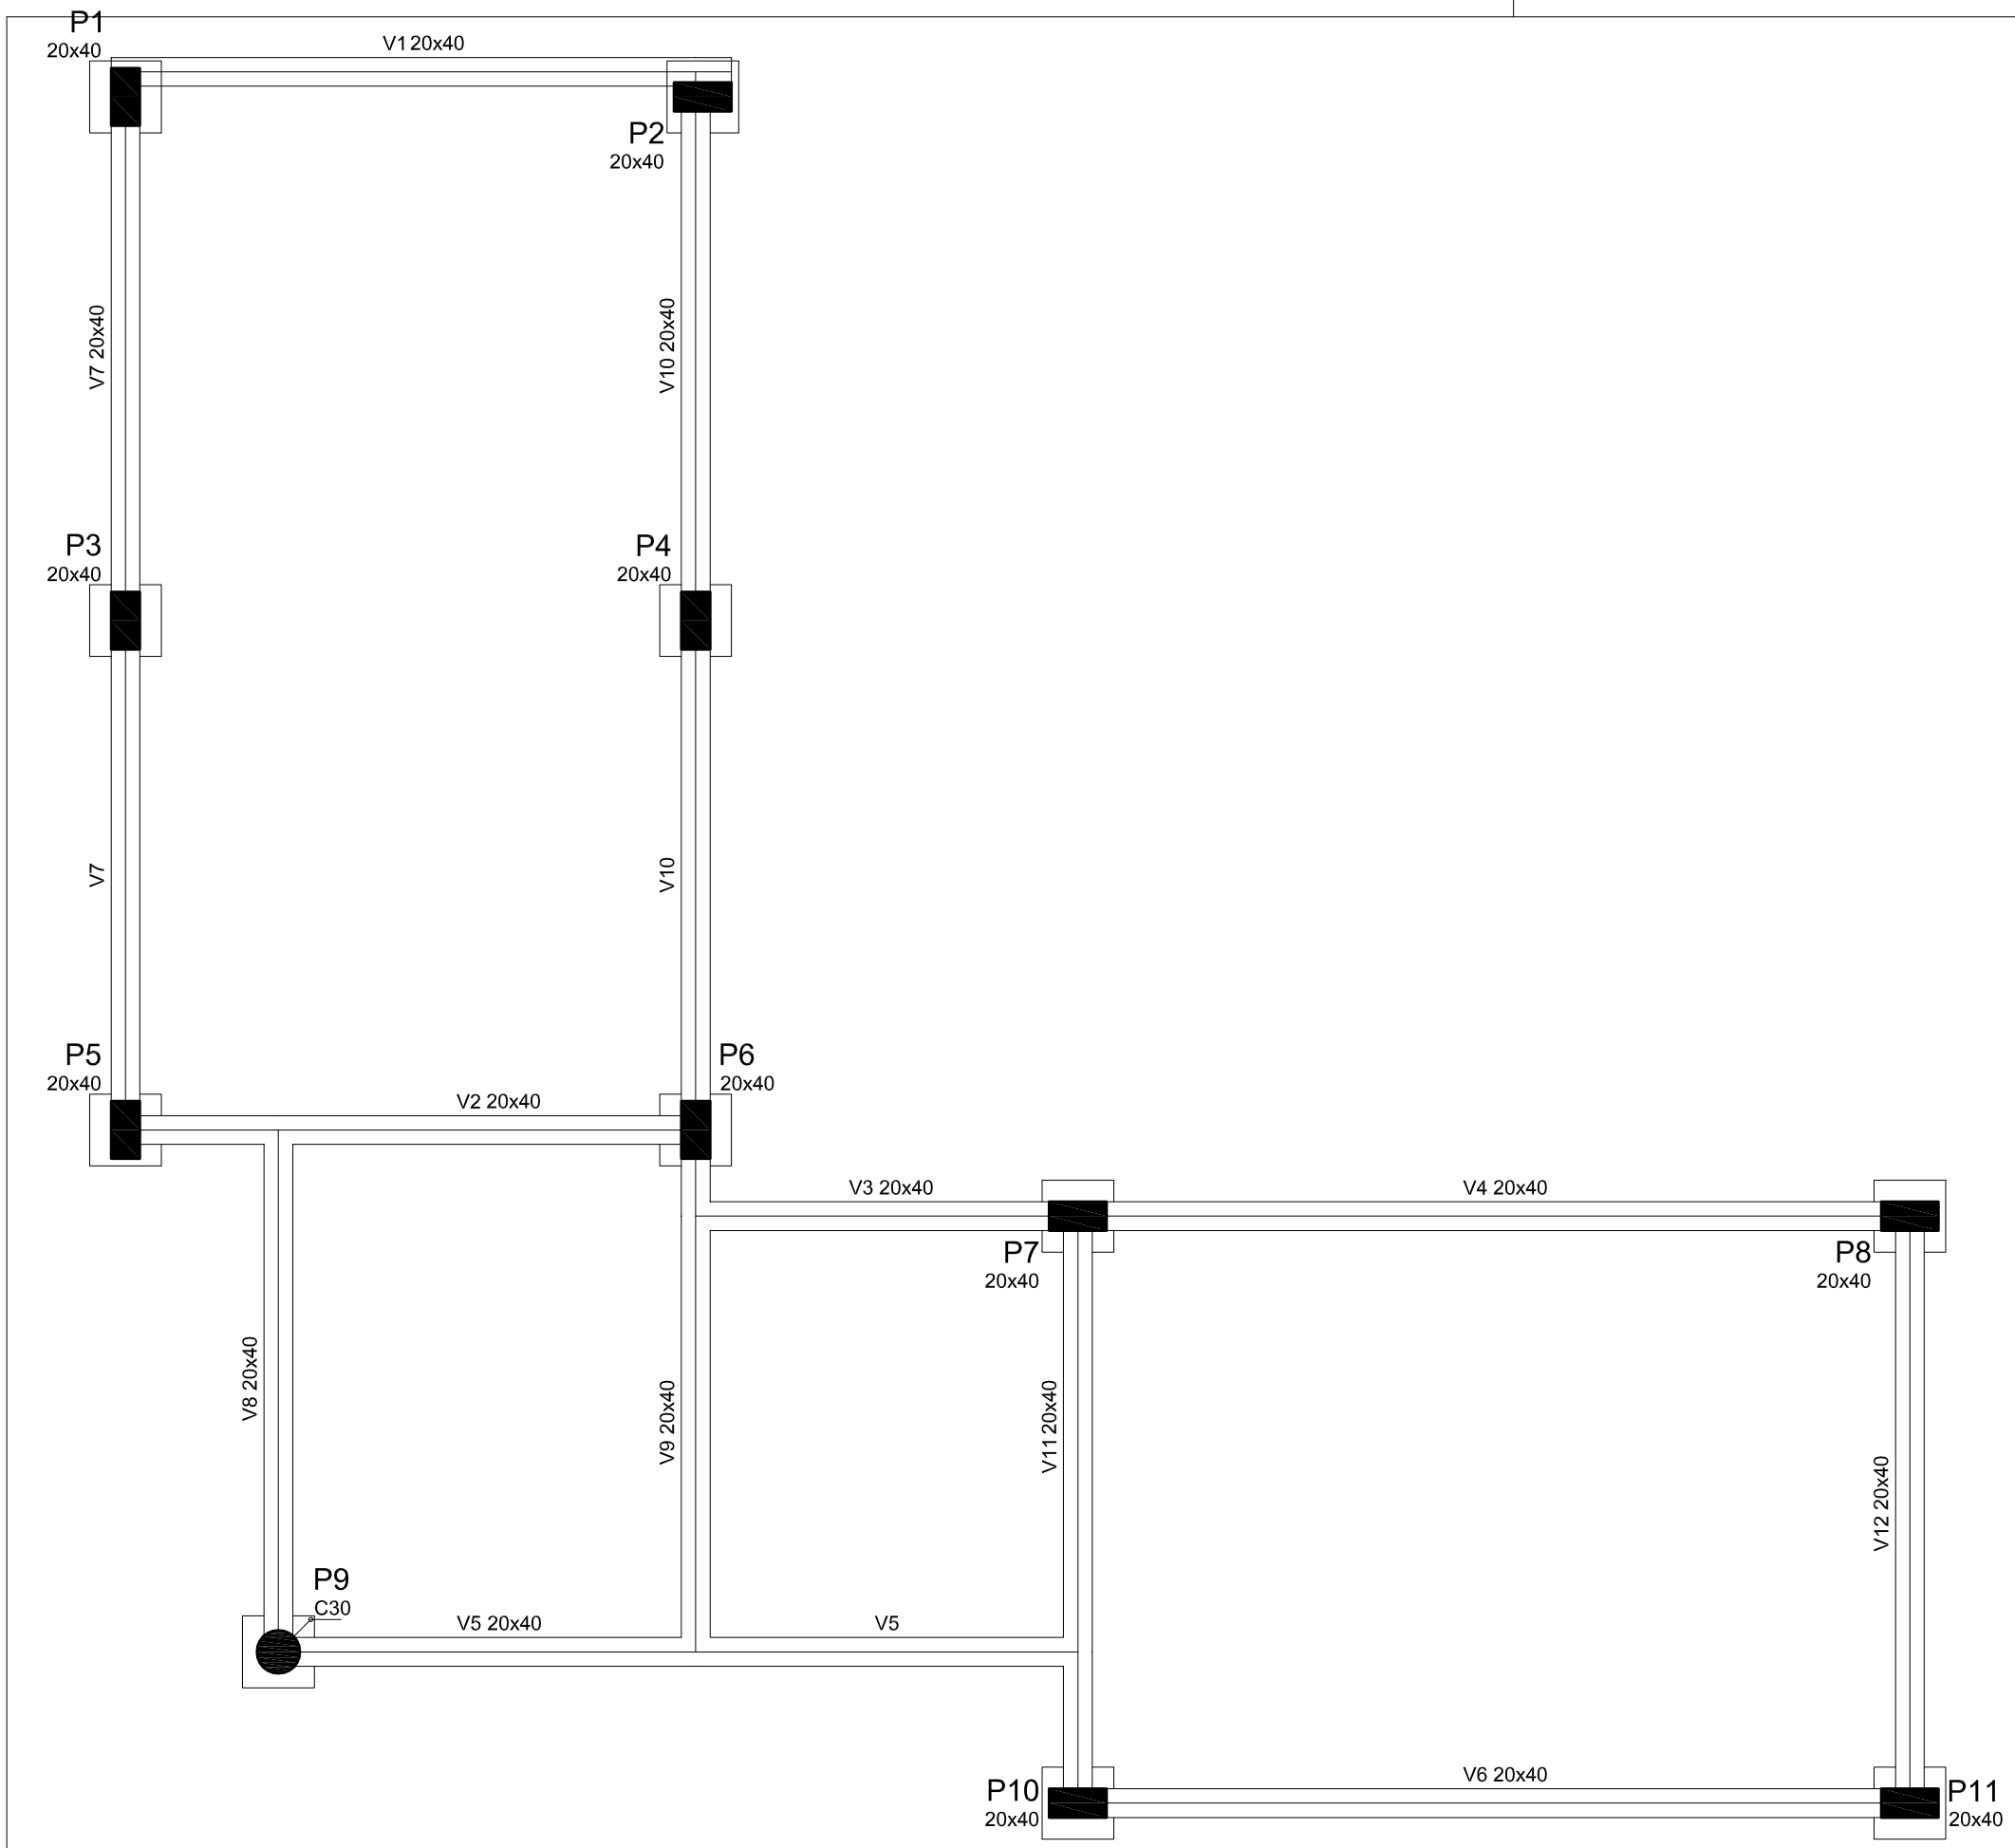

Forma do pavimento Fundação

PREF. MUN. DE CAMPINA DAS MISSÕES - RS
Av. Santa Tereza, 821 - 55 3567 1120

OBRA - Construção, Revitalização e Reforma Praça Matriz
LOCAL - Av. Santa Rosa, S/N, Centro, Camp. das Missões
PROPRIETÁRIO - Pref. Municipal de Campina das Missões

FORMA V. FUNDAÇÃO BANHEIROS

Prefeito:	Resp. Técnico:
Carlos Justen	Gabriel De Oliveira

ESC:		DATA:
1:50		JAN/2022