


PREF. MUN. DE CAMPINA DAS MISSÕES - RS  
Av. Santa Tereza, 821 - 55 3567 1120

OBRA - Construção, Revitalização e Reforma Praça Matriz  
LOCAL - Av. Santa Rosa, S/N, Centro, Camp. das Missões  
PROPRIETÁRIO - Pref. Municipal de Campina das Missões

### INPLANTAÇÃO PRAÇA

Prefeito:	Resp. Técnico:
Carlos Justen	Gabriel De Oliveira
ESC: 1:50	DATA: JAN/2022

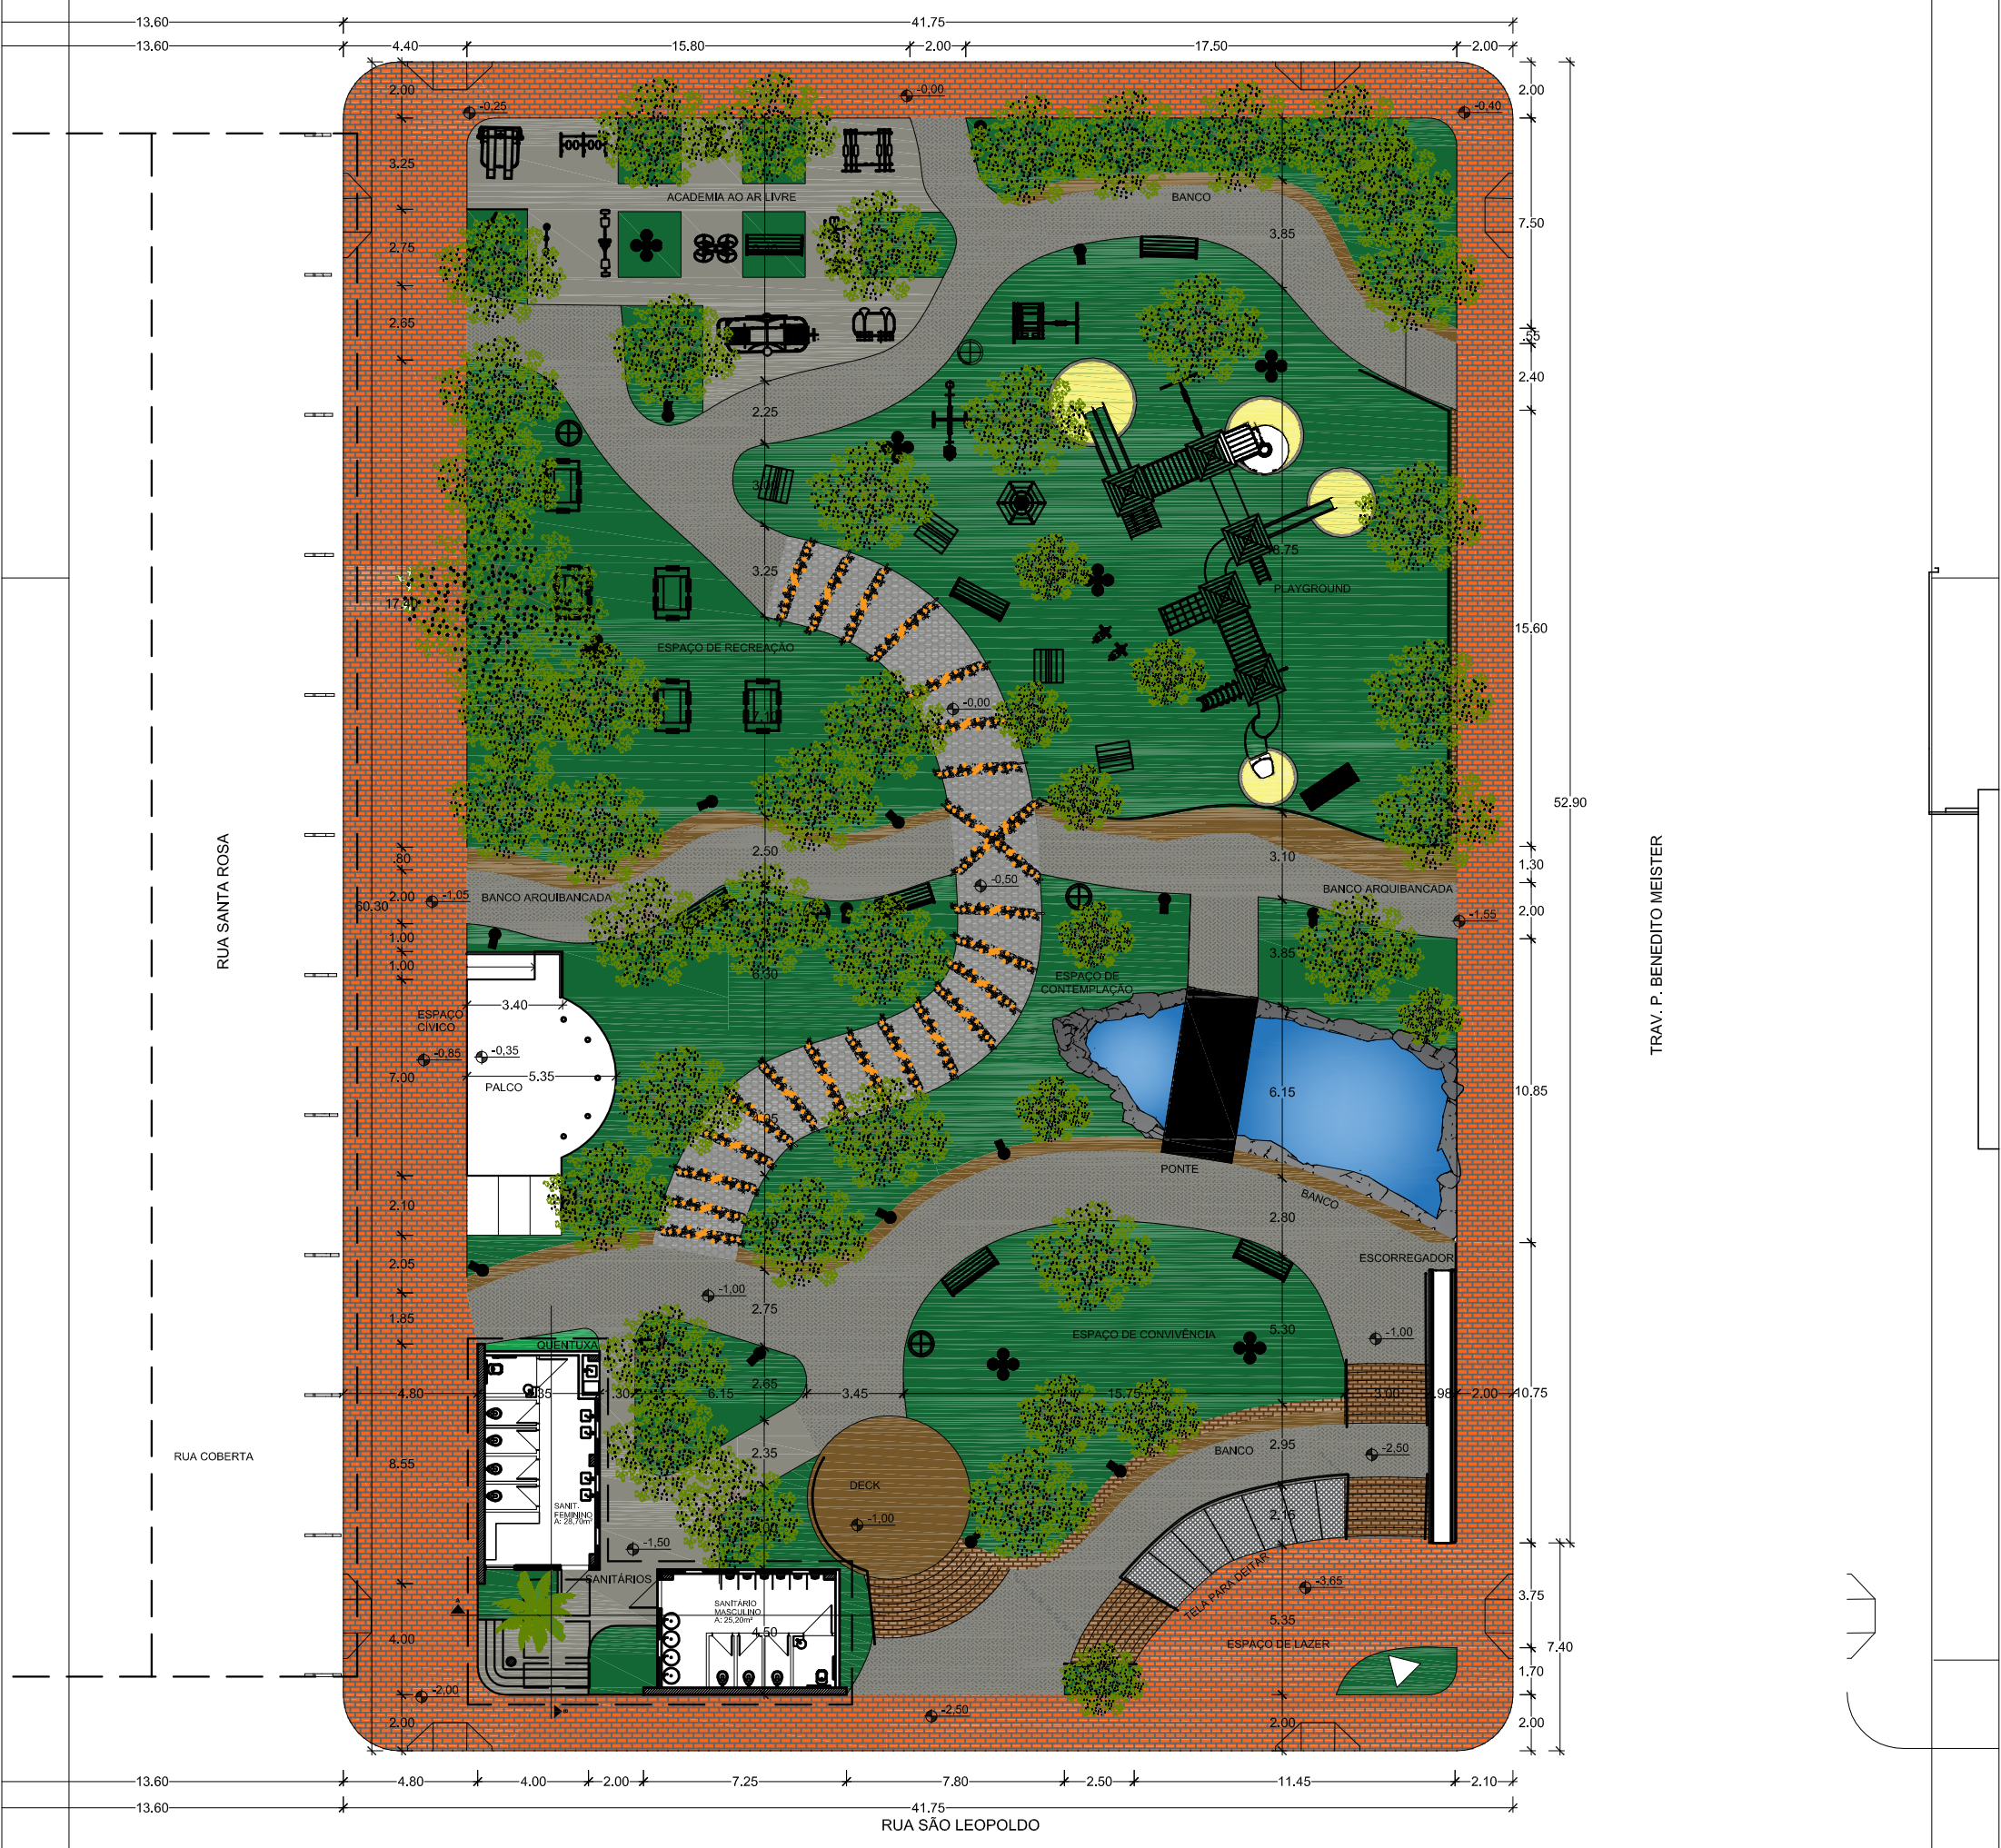

RUA SANTA ROSA

RUA COBERTA

RUA SÃO LEOPOLDO

TRAV. P. BENEDITO MEISTER