



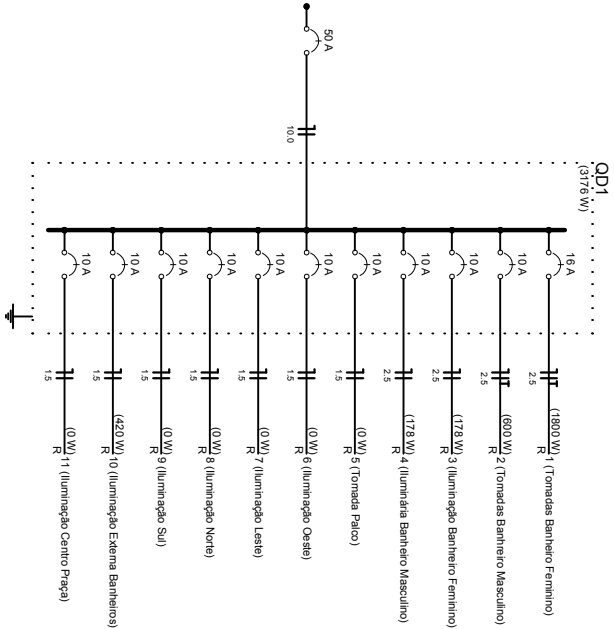

Legenda

	1 tomada simples & 1 tomada - 1,10m do piso
	Luminária p/fluor. compacta dupla - sobrepor teto
	Luminária p/lâmp. incand. anti-inseto - parede
	Quadro de distribuição - embutir a 1,50m do piso
	Tomada hexagonal (NBR 14136) - 2P+T 10 A a 1,10m do piso

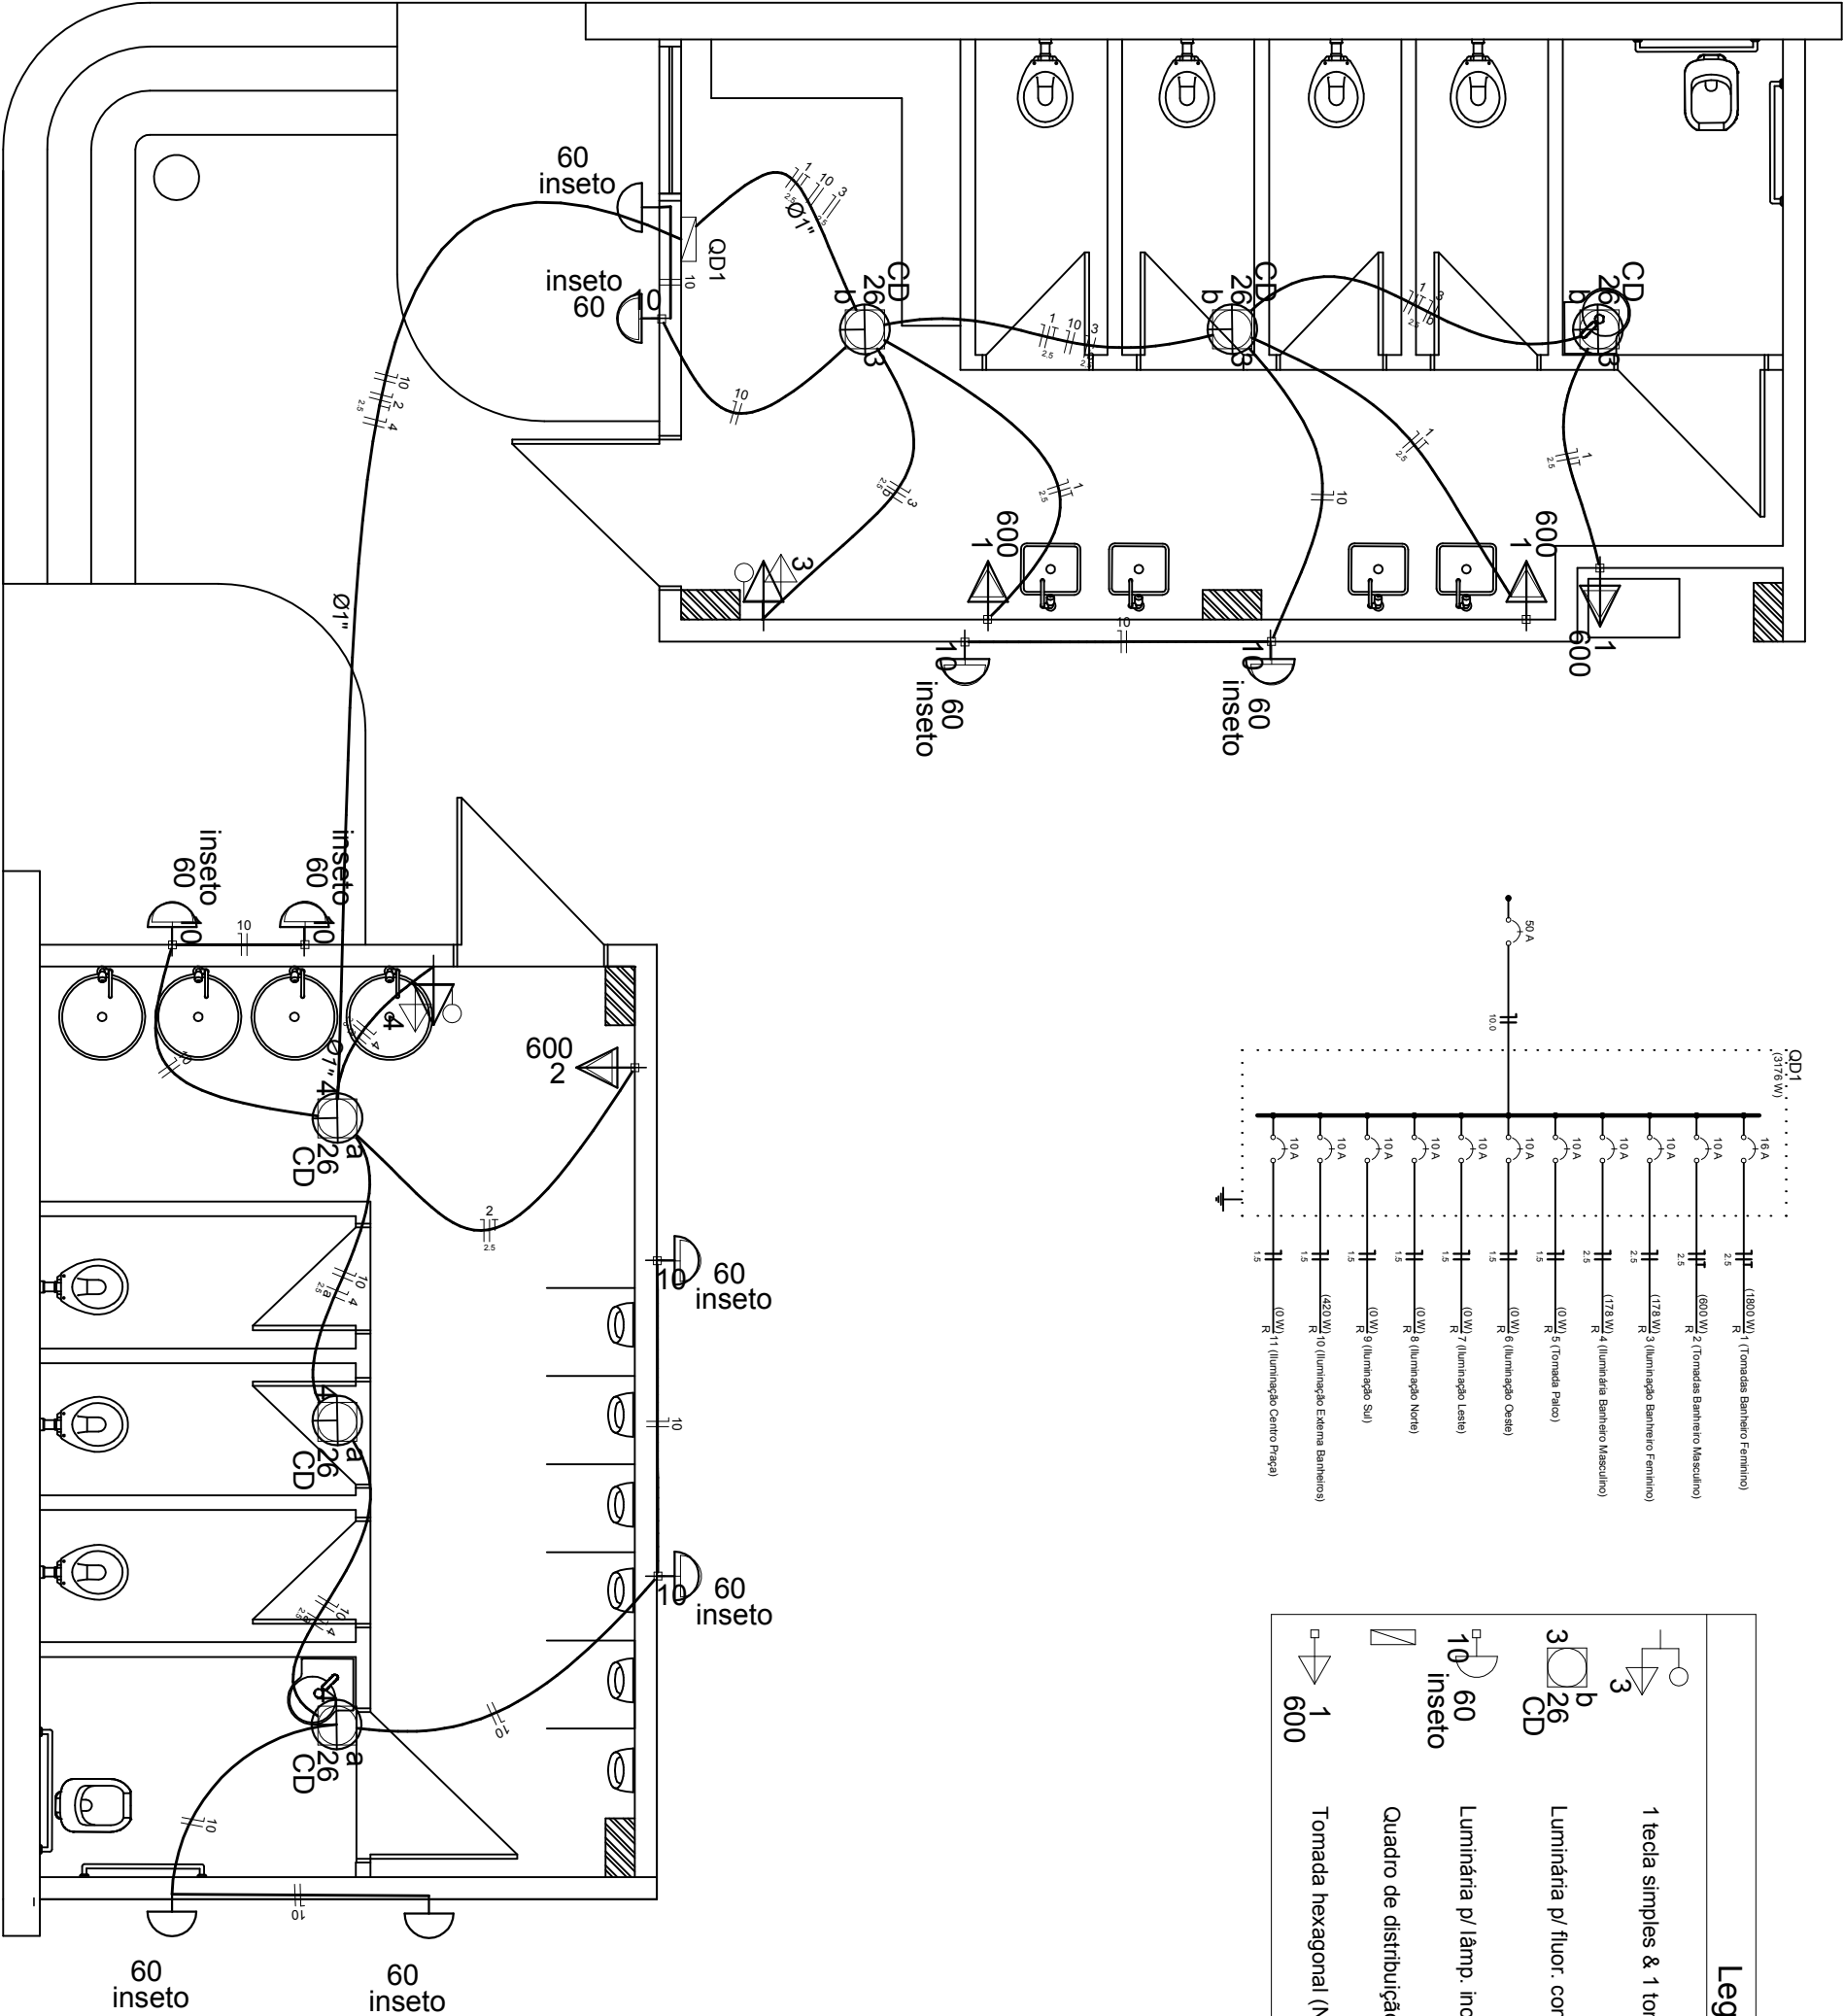

PREF. MUN. DE CAMPINA DAS MISSÕES - RS
Av. Santa Tereza, 821 - 55 3567 1120

OBRA - Construção, Revitalização e Reforma Praça Matriz
LOCAL - Av. Santa Rosa, S/N, Centro, Camp. das Missões
PROPRIETÁRIO - Pref. Municipal de Campina das Missões

INSTALAÇÕES ELÉTRICAS BANHEIROS

Prefeito: _____ Resp. Técnico: _____

Carlos Justen

Gabriel De Oliveira

ESC: 1:50

DATA: JAN/2022