


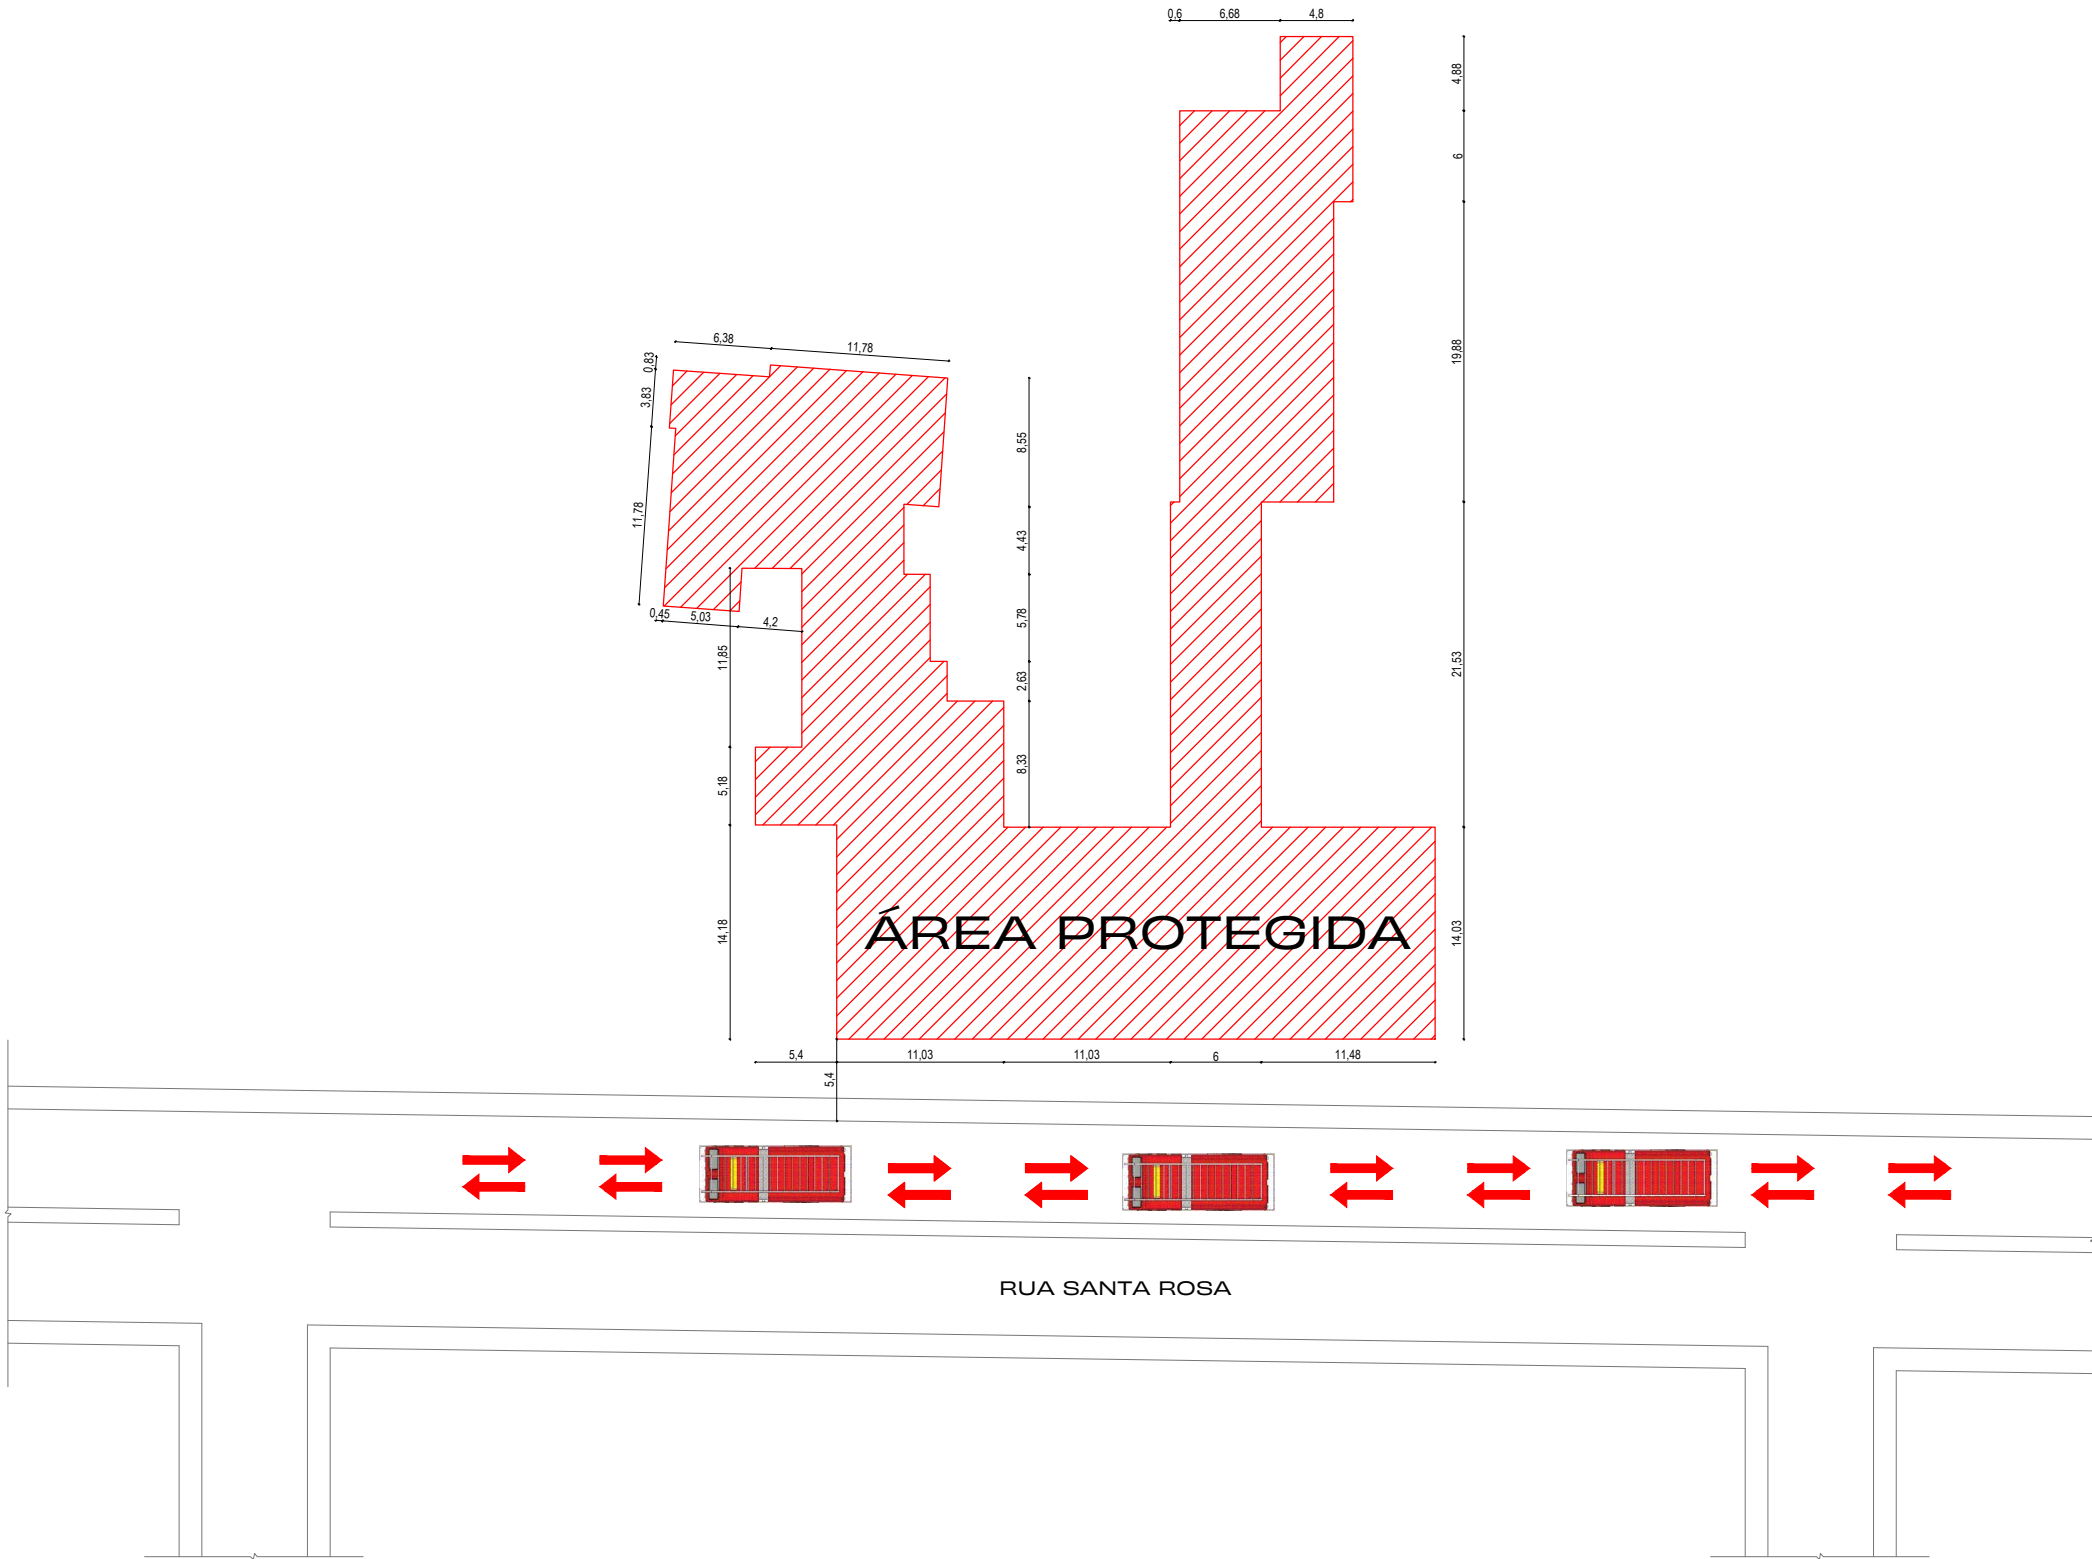

PLANTA DE LOCALIZAÇÃO - ACESSO À VIATURA
ESC: 1/500

JM
ENGENHARIA

Engº. Civil - Jonatan Rafael Marques CREA-RS 193.672
Tel: (55) 9 9977 - 7288 ou (55) 9 9718 - 2423
E-mail: jm@jmenharia.rs.com.br

JM Engenharia - Rua São Gabriel, 119, - CEP 98.796-238 - SANTA ROSA RS BRASIL - FONE 55 9.9977-7288 / 55 9. 9718-2423

DADOS DA OBRA	ASSINATURAS
ENDEREÇO: Rua Santa Rosa, Centro, Nº 458	PROPRIETÁRIO RESPONSÁVEL: PREFEITURA MUNICIPAL DE CAMPINA DAS MISSOES RESPONSÁVEL TÉCNICO: ENG. JONATAN RAFAEL MARQUES
CEP: 98.975-000 - Campina das Missões - RS	
PROPRIETÁRIO: PREFEITURA MUNICIPAL DE CAMPINA DAS MISSOES	
CNPJ: 87.612.859/0001-30	

ÁREA	DATA	ETAPA	DESENHO	ESCALA
2.269,41 m²	25/05/2021	ANÁLISE	JONATAN	1/500
ÁREA TOTAL PROTEGIDA: 2.269,41 m²				FOLHA Nº
PREFEITURA MUNICIPAL DE CAMPINA DAS MISSOES				01/02
PLANTA DE LOCALIZAÇÃO - ACESSO À VIATURA				PROJETO

PROJETO PREVENÇÃO CONTRA INCÊNDIO

PPCI