




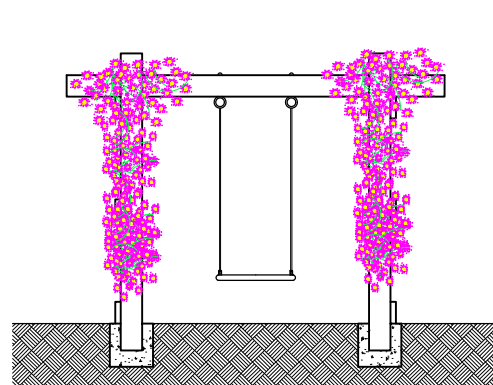


01 VISTA FRONTAL COM FLORES
ESCALA: 1/50
Material: Madeira Ipê

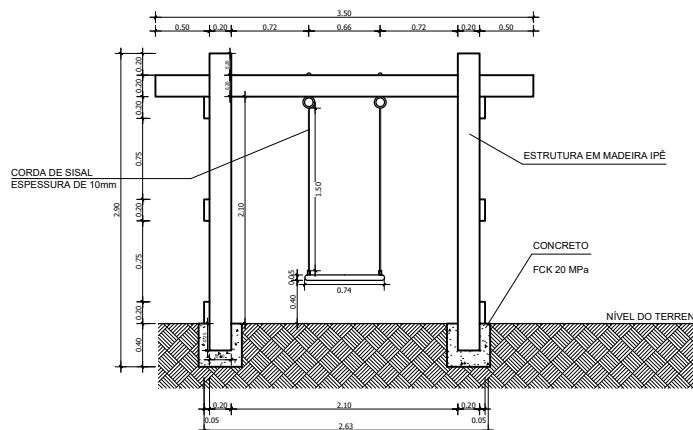



02 VISTA FRONTAL
ESCALA: 1/50
Material: Madeira Ipê

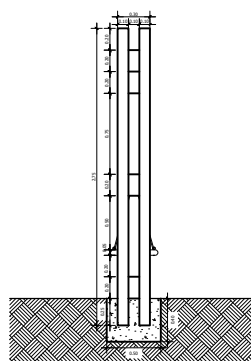

03 VISTA LATERAL INTERNA
ESCALA: 1/50
Material: Madeira Ipê

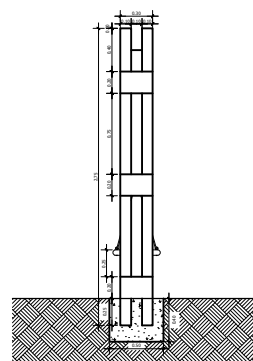

04 VISTA LATERAL EXTERNA
ESCALA: 1/50
Material: Madeira Ipê

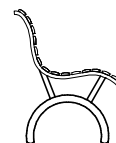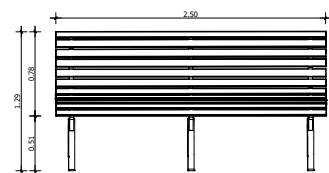

05 VISTA DOS BANCOS PÚBLICOS
ESCALA: 1/50
Material: Madeira Ipê



07 BANCO PÚBLICO - 3D
ESCALA: 1/25



05 VISTA LATERAL EXTERNA
ESCALA: 1/50
Material: Madeira Ipê



PREFEITURA MUNICIPAL DE AGUDO -RS
AVENIDA TIRADENTES, 1625

DATA

07/2022

PROJETOS DOS MOBILIÁRIOS



RESPONSÁVEL TÉCNICO

ALDO ITO PAUL
ENGENHEIRO CIVIL - CREA 46752 D

ESCALA

1/50

ART

DESENHO

ARQUITETONICO

PRANCHA

07

PROPRIETÁRIO
DA
OBRA

LUIS HENRIQUE KITTEL - PREFEITO MUNICIPAL

ENDEREÇO
DA OBRA

AVENIDA TIRADENTES

ÁREA
2220,50 m²

REVITALIZAÇÃO DA PRAÇA GETÚLIO VARGAS