

PLANTA DE LOCALIZAÇÃO
ESC.: 1/750

Projeto:
Projeto Centro de Referência de Assistência Social- Agudo/RS

Prancha:
01

Discriminação:
PROJETO ARQUITETÔNICO - PLANTA DE LOCALIZAÇÃO

Cliente:
MUNICÍPIO DE AGUDO

Escala:
INDICADAS

Local:
Rua General Flores, nº 247 / AGUDO-RS

Data:
OUTUBRO/2023

Responsável: **JOSE RODRIGO ROSA**
CANZIAN:03014415022
Eng. Civil José Rodrigo Rosa Canzian - CREA RS220237

Assinado de forma digital por JOSE RODRIGO ROSA CANZIAN:03014415022
Dados: 2023.10.23 16:54:25 -03'00'

Aprovação do Cliente:

LUIS HENRIQUE
KITTEL:80107982072



Assinado de forma digital por LUIS HENRIQUE KITTEL:80107982072
Dados: 2023.10.26 16:55:08 -03'00'

Município de Agudo

Arquiteto e Urbanista Arno Carlos Hörbe Bräunig - CAU/RS A129470-9

Avenida Concórdia, 952 - Sala 02 - Agudo/RS - Fone (55) 9-9690-9205/ (55) 9-9153-4207

12 / 1 *bell*
Eng. Peter Jessé Dalla Corte
Engenheiro Civil
CREA RS 232141

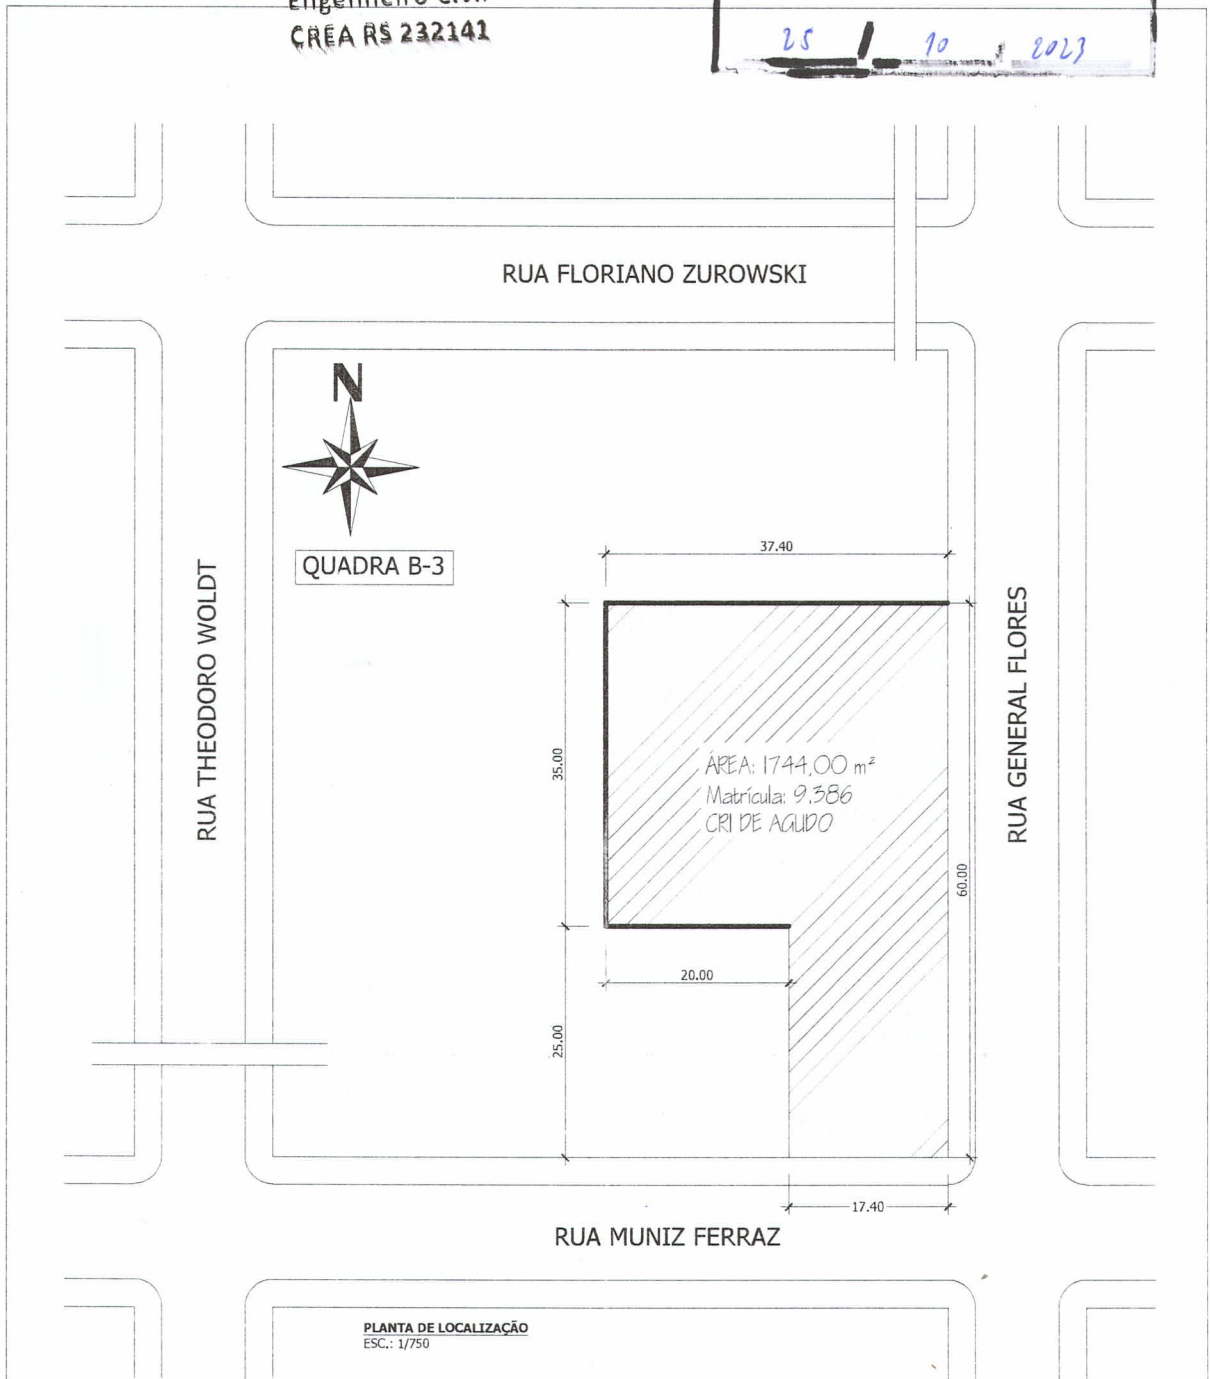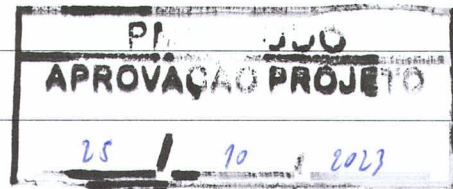

Projeto:
Projeto Centro de Referência de Assistência Social- Agudo/RS

Prancha:
01

Discriminação:
PROJETO ARQUITETÔNICO - PLANTA DE LOCALIZAÇÃO

Cliente:
MUNICÍPIO DE AGUDO

Escala:
INDICADAS

Local:
Rua General Flores, nº 247 / AGUDO-RS

Data:
OUTUBRO/2023

Responsável: JOSE RODRIGO ROSA
CANZIAN:03014415022
Eng. Civil José Rodrigo Rosa Canzian - CREA RS220237


Assinado de forma digital por JOSE
RODRIGO ROSA CANZIAN:03014415022
Dados: 2023.10.23 16:54:25 -03'00'

Aprovação do Cliente:

Luiz Henrique Kittel
Município de Agudo

Arquiteto e Urbanista Arno Carlos Hörbe Bräunig - CAU/RS A129470-9

Avenida Concórdia, 952 - Sala 02 - Agudo/RS - Fone (55) 9-9690-9205/ (55) 9-9153-4207

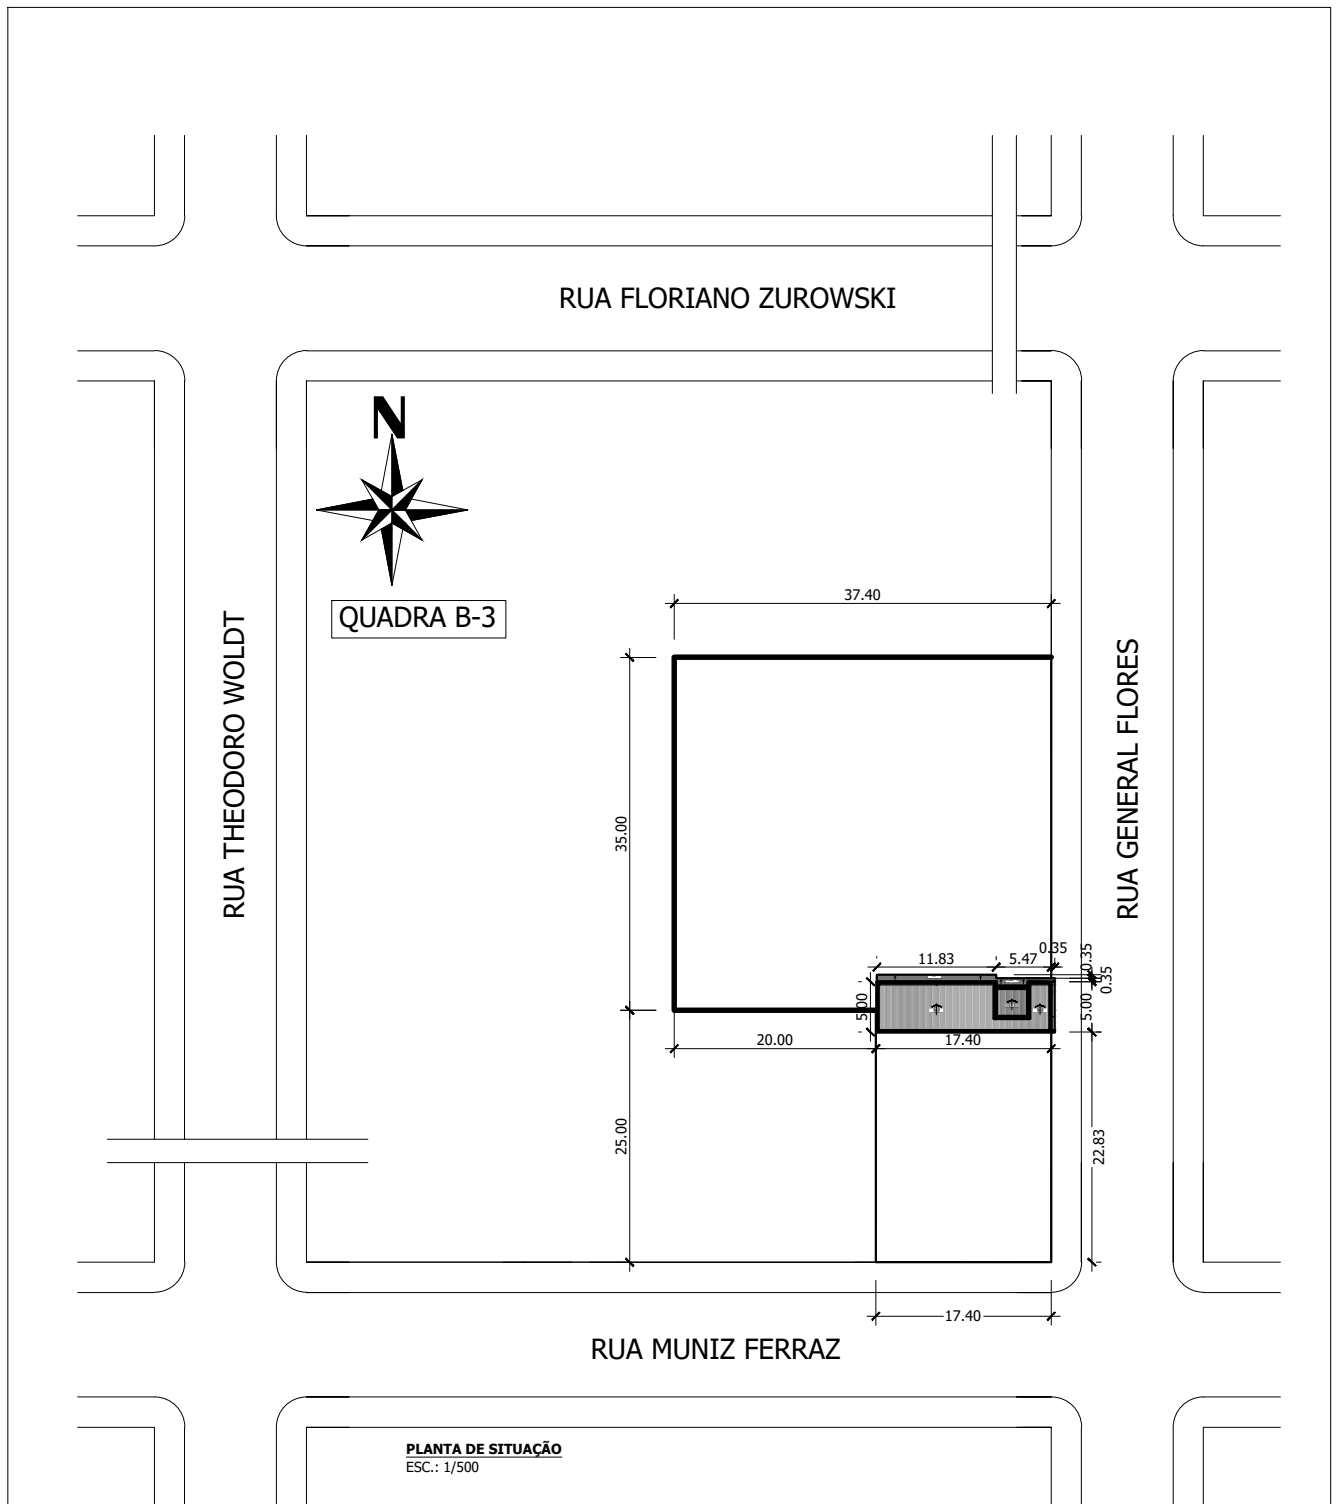

Projeto:
Projeto Centro de Referência de Assistência Social- Agudo/RS

Prancha:
02

Discriminação:
PROJETO ARQUITETÔNICO - PLANTA DE SITUAÇÃO

Cliente:
MUNICIPIO DE AGUDO

Escala:
INDICADAS

Local:
Rua General Flores, nº 247 / AGUDO-RS

Data:
OUTUBRO/2023

Responsável: JOSE RODRIGO ROSA
CANZIAN:03014415022
Eng. Civil José Rodrigo Rosa Canzian - CREA RS220237

Assinado de forma digital por JOSE
RODRIGO ROSA CANZIAN:03014415022
Dados: 2023.10.23 16:55:42 -03'00'

Aprovação do Cliente:

LUIS HENRIQUE KITTEL:80107982072

Assinado de forma digital por LUIS HENRIQUE
KITTEL:80107982072
Dados: 2023.10.26 16:55:38 -03'00'


Município de Agudo

Arquiteto e Urbanista Arno Carlos Hörbe Bräunig - CAU/RS A129470-9

Avenida Concórdia, 952 - Sala 02 - Agudo/RS - Fone (55) 9-9690-9205/ (55) 9-9153-4207

12 / 1111
Eng. Peter Jessé Dalla Corte
Engenheiro Civil
CREA RS 232141

PI 330
APROVAÇÃO PROJETO
28 / 10 / 2023

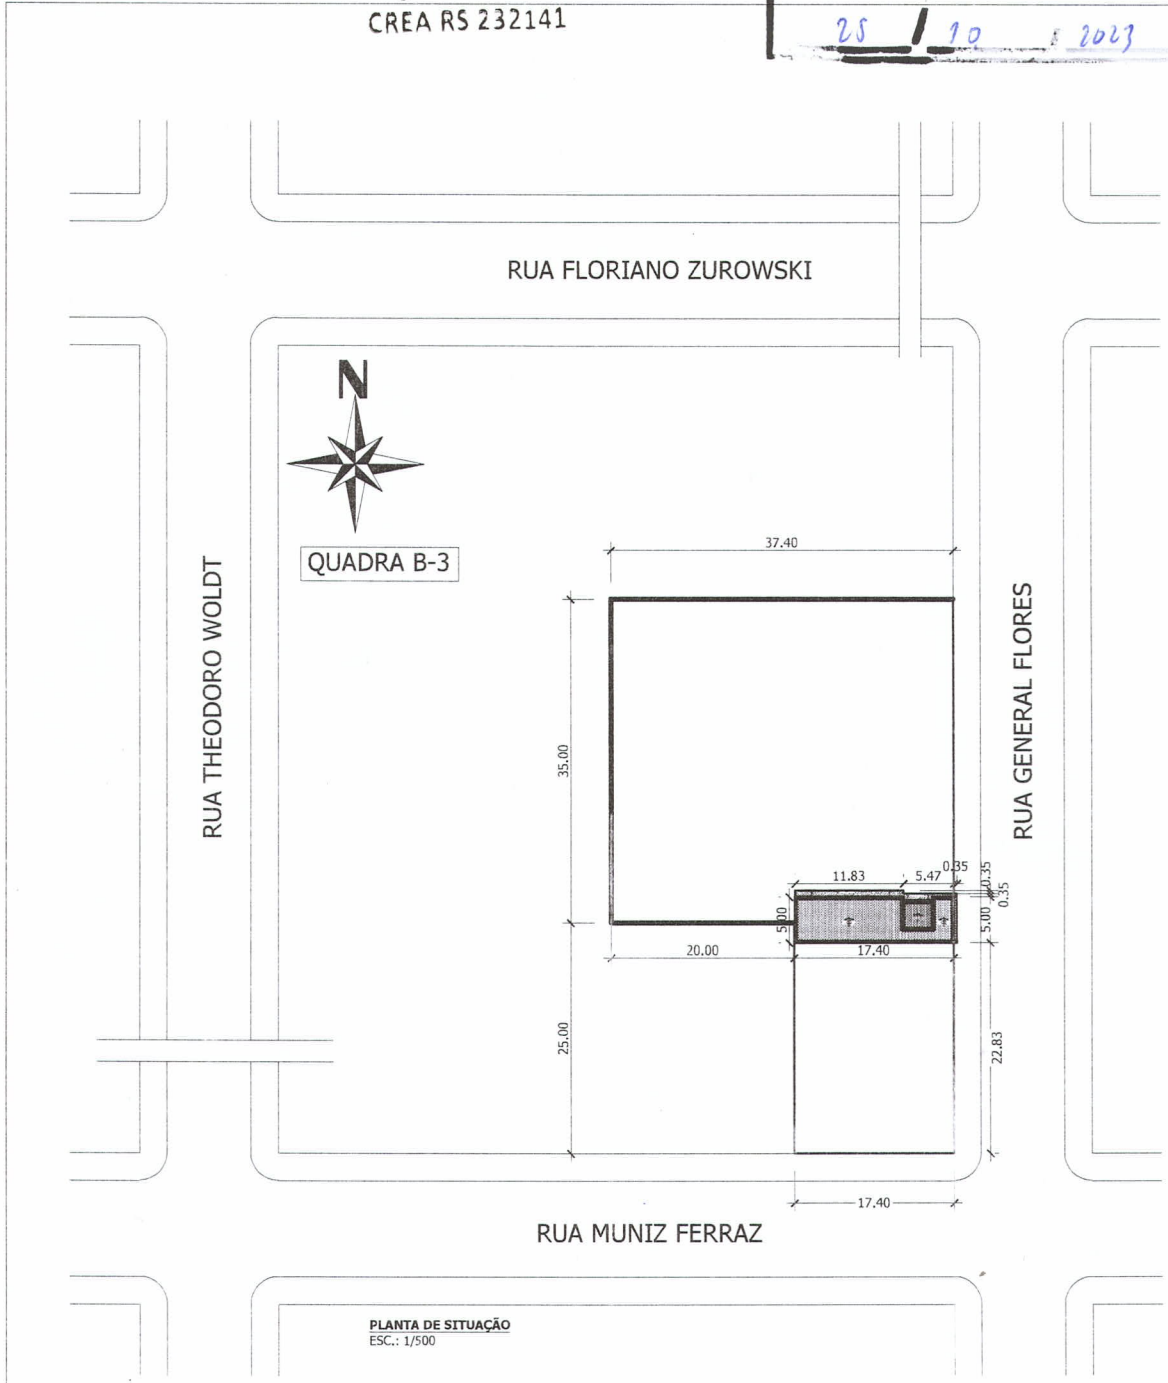

Projeto: Projeto Centro de Referência de Assistência Social- Agudo/RS

Prancha: 02

Discriminação: PROJETO ARQUITETÔNICO - PLANTA DE SITUAÇÃO

Cliente: MUNICÍPIO DE AGUDO

Escala: INDICADAS

Local: Rua General Flores, nº 247 / AGUDO-RS

Data: OUTUBRO/2023

Responsável: JOSE RODRIGO ROSA
CANZIAN:03014415022
Eng. Civil José Rodrigo Rosa Canzian - CREA RS220237


Assinado de forma digital por: JOSE RODRIGO ROSA CANZIAN:03014415022
Dados: 2023.10.23 16:55:42 -03'00'

Aprovação do Cliente:


Antônio Henrique Kittel
Município de Agudo

Arquiteto e Urbanista Arno Carlos Hörbe Bräunig - CAU/RS A129470-9


Avenida Concórdia, 952 - Sala 02 - Agudo/RS - Fone (55) 9-9690-9205/ (55) 9-9153-4207

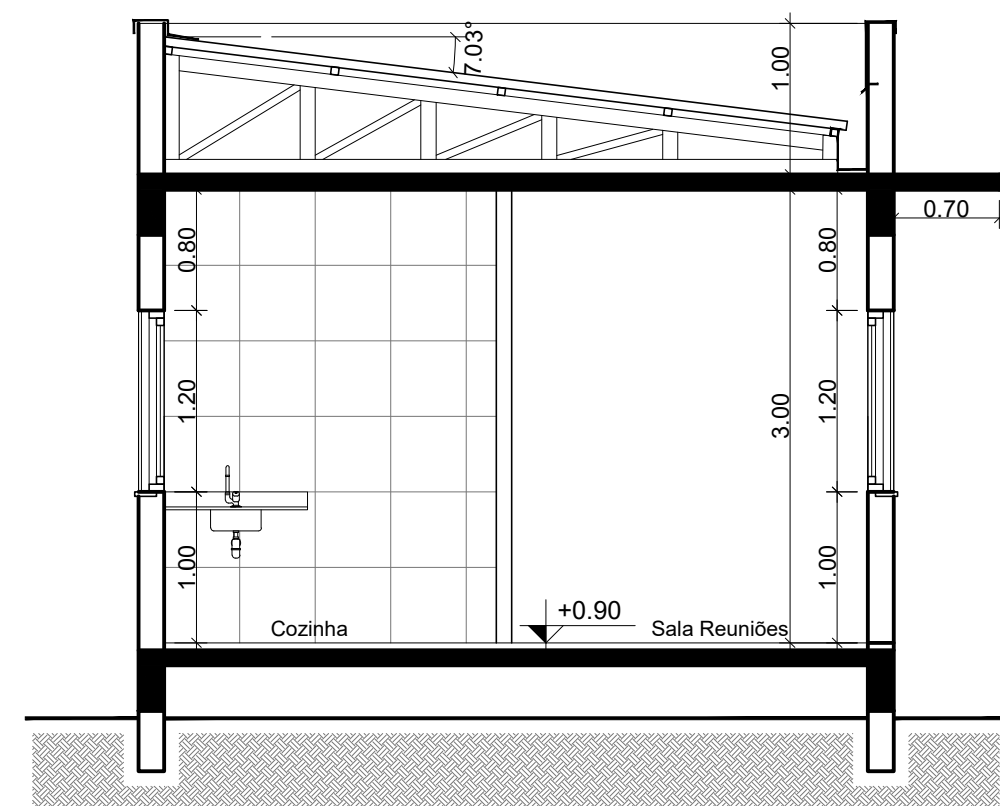


CORTE AA
Esc.: 1/50

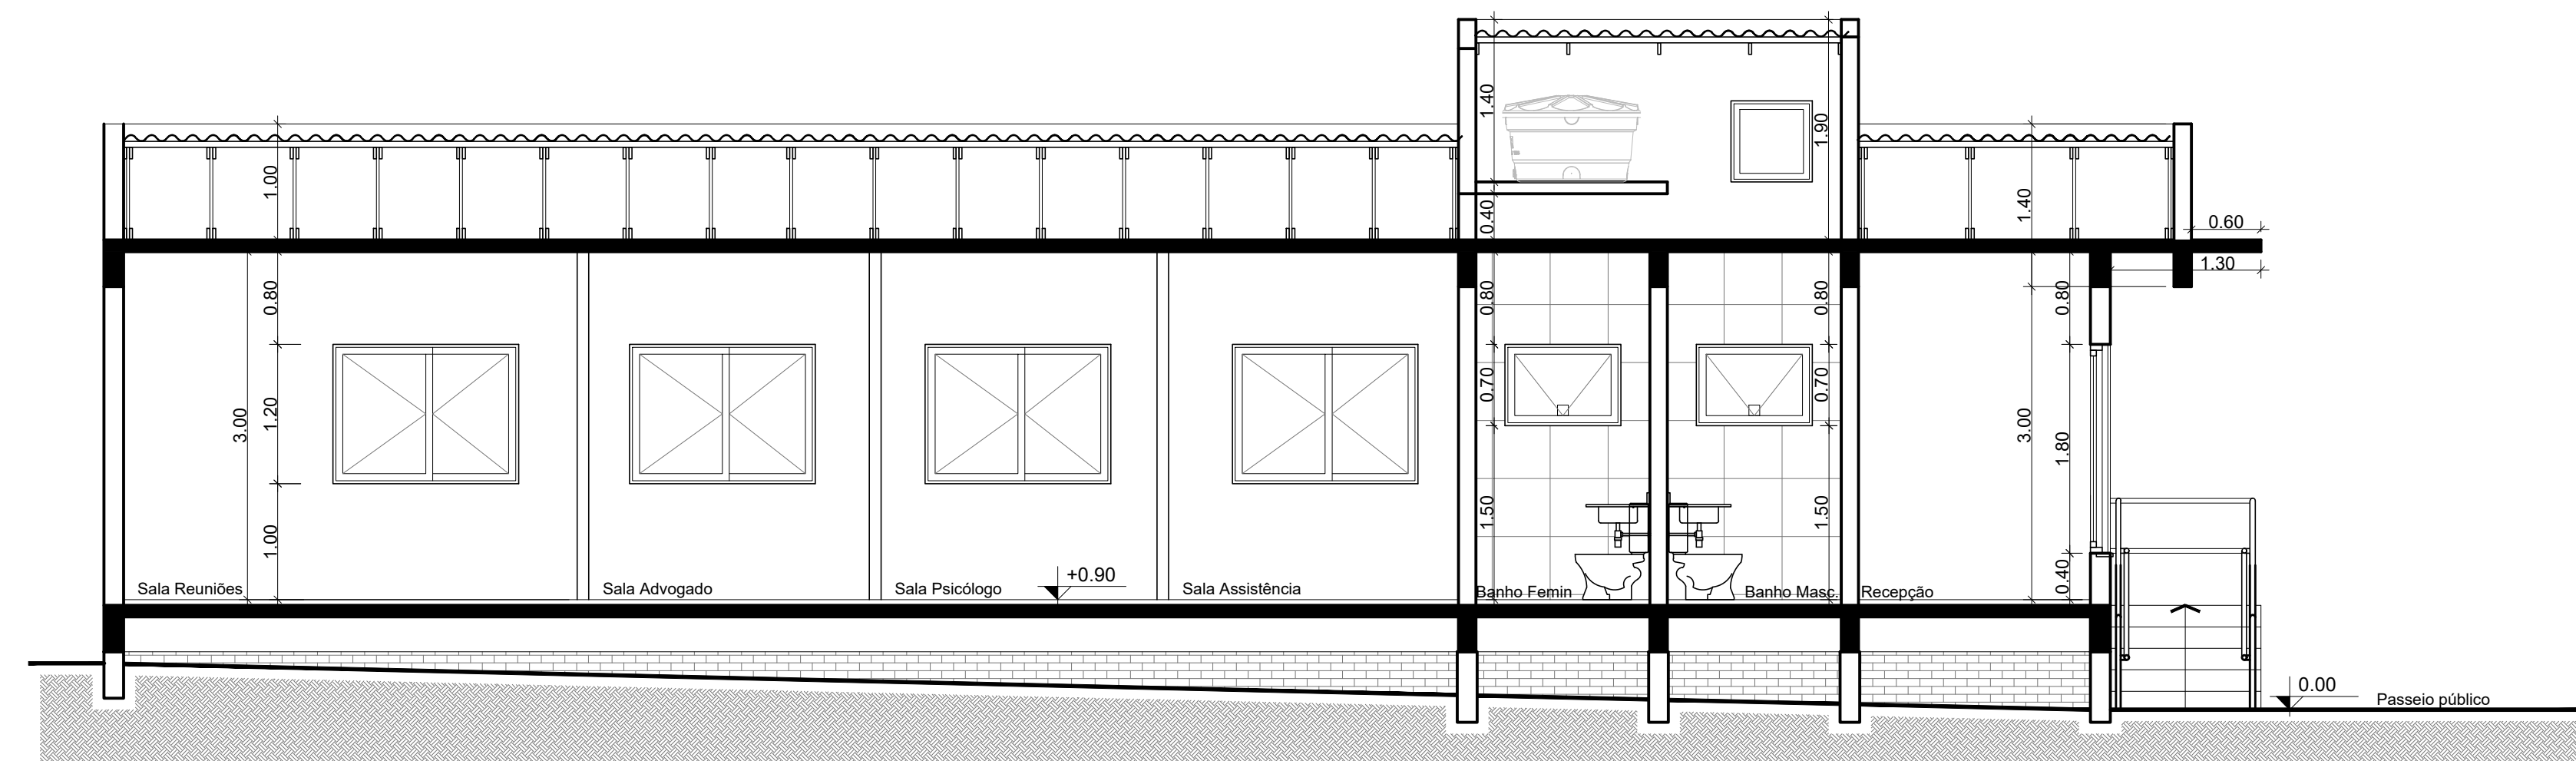


CORTE BB
Esc.: 1/50

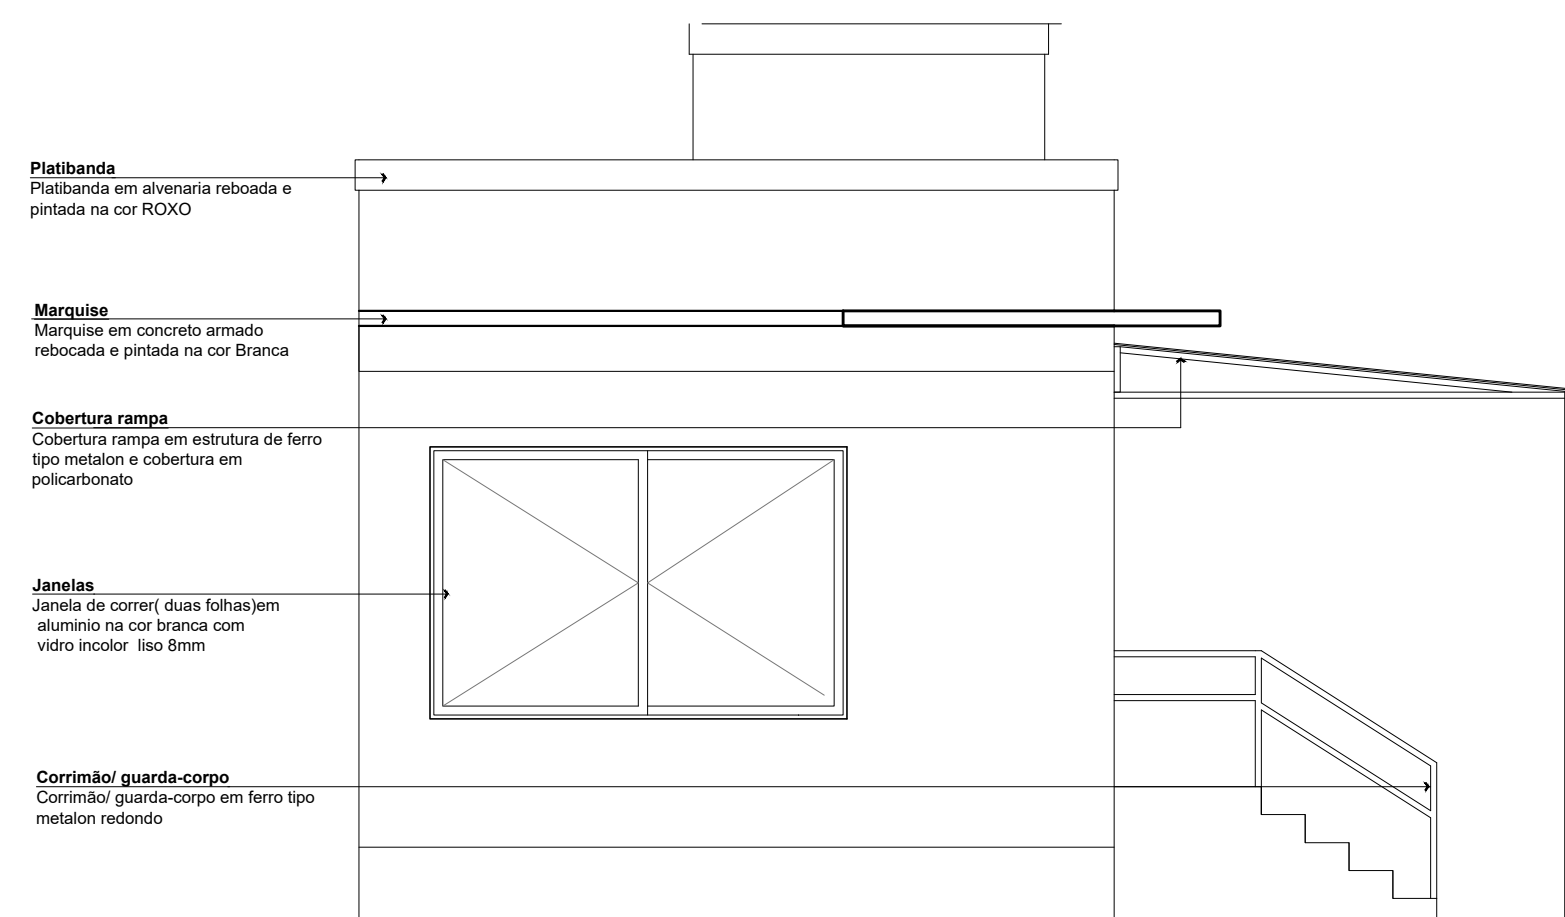


FACHADA LESTE
Esc.: 1/50

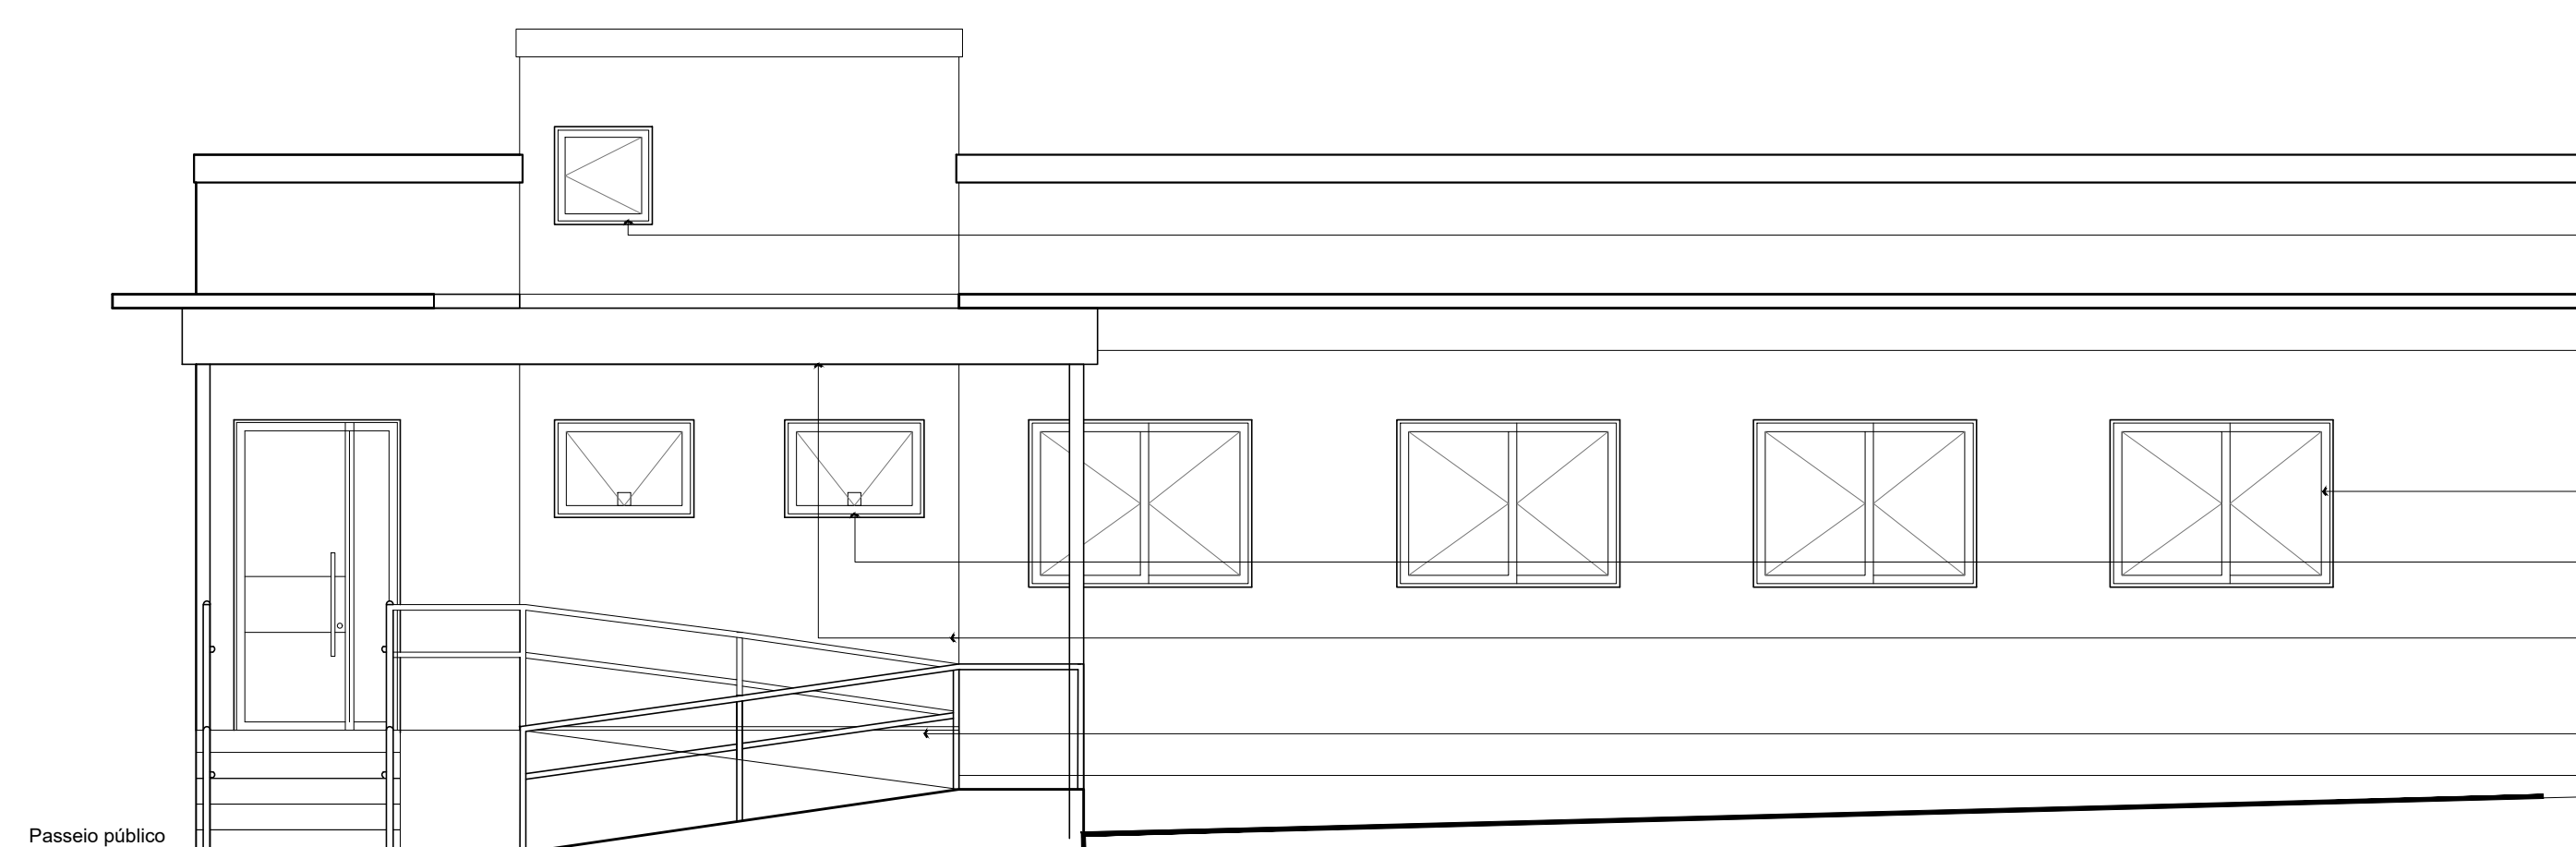

FACHADA NORTE
Esc.: 1/50

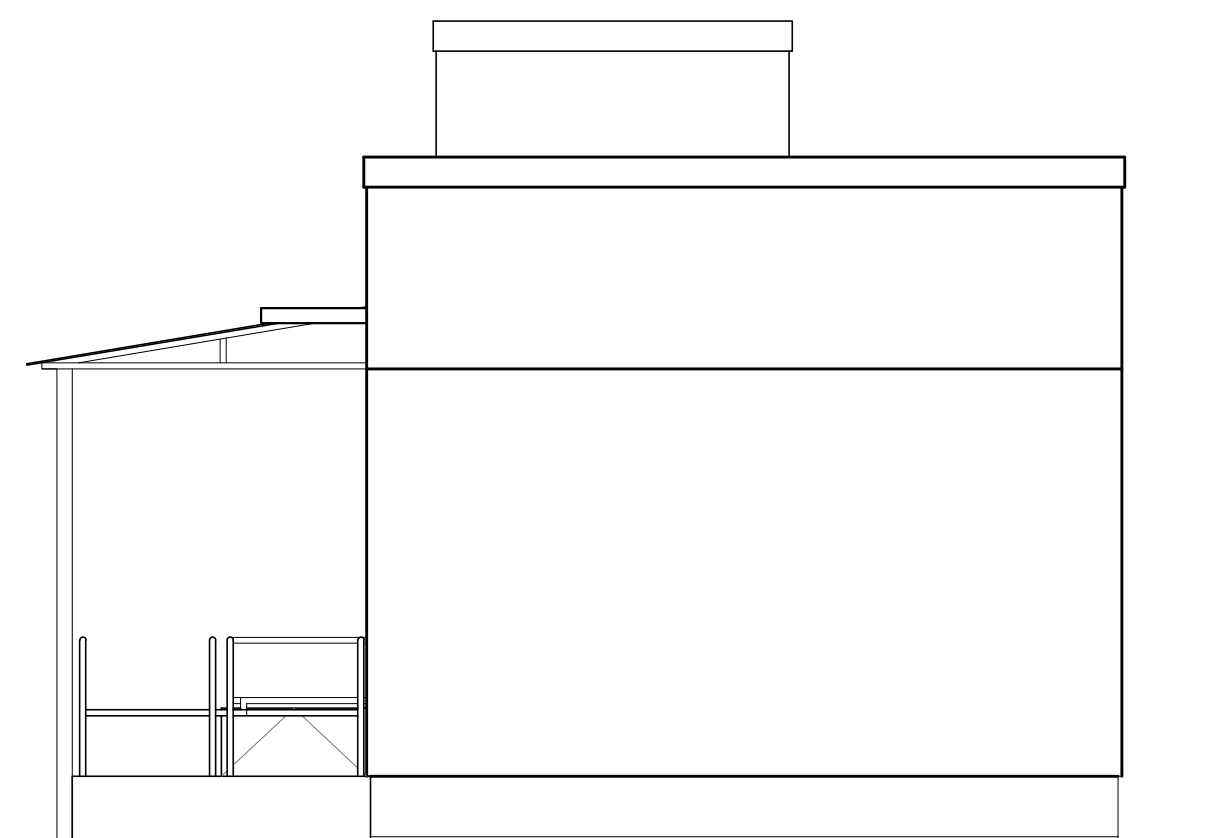

FACHADA OESTE
Esc.: 1/50

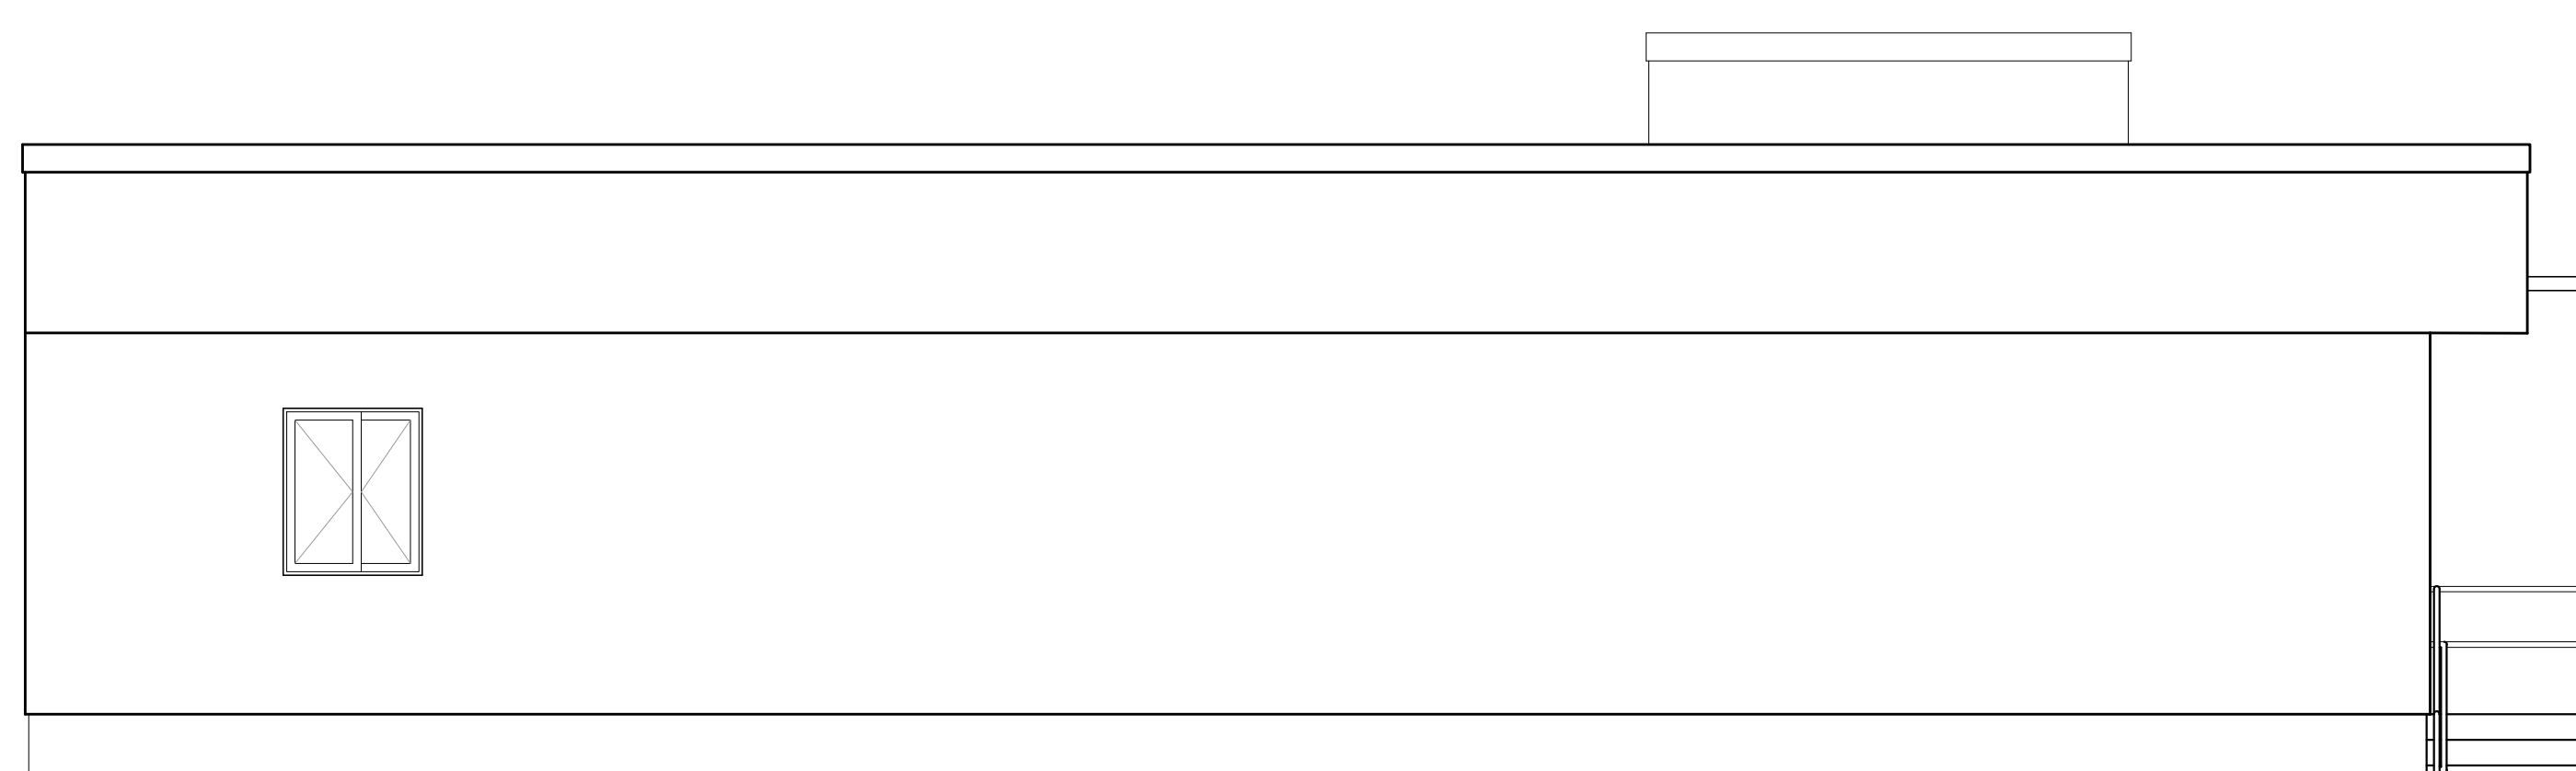

FACHADA SUL
Esc.: 1/50

- Platibanda**
Platibanda em alvenaria reboada e pintada na cor ROXO
- Portinhola**
Portinhola de acesso ao reservatório superior em alumínio, dimensão 70x70cm
- Marquise**
Marquise em concreto armado reboada e pintada na cor Branca
- Alvenaria**
Alvenaria em tijolos cerâmicos 6 furos reboada e pintada na cor Roxo Claro
- Janelas**
Janela de correr, duas folhas em alumínio na cor branca com vidro incolor, liso 4mm
- Janelas Banheiro**
Janela tipo maxilar em alumínio na cor branca com vidro mini boreal 4mm
- Cobertura rampa**
Cobertura rampa em estrutura de ferro tipo metalon e cobertura em policarbonato
- Corrimão/ guarda-corpo**
Corrimão/ guarda-corpo em ferro tipo metalon redondo

oficina 952
arquitetura & engenharia

Projeto:
Projeto Centro de Referência de Assistência Social- Agudo/RS

Discriminação:
PROJETO ARQUITETÔNICO - CORTES E FACHADAS

Prancha:
04

Cliente:
MUNICÍPIO DE AGUDO

Escala:
INDICADAS

Local:
Rua General Flores, nº 247 / AGUDO-RS

OUTUBRO/2023

Responsável:
JOSE RODRIGO ROSA
CANZIANZIO 6415922

Aprovação do Cliente:
LUIS HENRIQUE
KITTEL 80107982072

Assinado de forma digital por LUIS HENRIQUE KITTEL 80107982072
Data: 2023.10.26 16:06:04 -03'00'


Eng. Civil José Rodrigo Rosa Canzian - CREA RS220237

Município de Agudo

Arquiteto e Urbanista Arno Carlos Hörbe Brauning - CAU/RS A129470-9

Avenida Concórdia, 952 - Sala 02 - Agudo/RS - Fone (51) 9-9690-9205/ (51) 9-9153-4207

Peter Jesse Dalla Corte
Eng. Peter Jesse Dalla Corte
Engenheiro Civil
CREA RS 232141

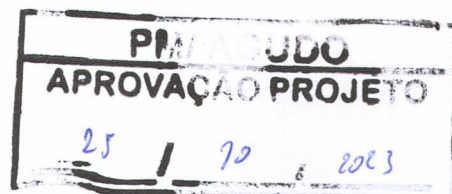

oficina 952

arquitetura & engenharia

Projeto:
Projeto Centro de Referência de Assistência Social- Agudo/RS

Discriminação:
PROJETO ARQUITETÔNICO - CORTES E FACHADAS

Prancha:
04

Cliente:
MUNICIPIO DE AGUDO

Escala:
INDICADAS

Local:
Rua General Flores, nº 247 / AGUDO-RS

OUTUBRO/2023

Responsável: JOSE RODRIGO ROSA
CANZIAN:03014415022




Assinado de forma digital por JOSE
RODRIGO ROSA CANZIAN:03014415022
Dados: 2023.11.06 16:50:12 -03'00'

Aprovação do Cliente:

Luís Henrique Kettel
Município de Agudo

Eng. Civil José Rodrigo Rosa Canzian - CREA RS220237

Arquiteto e Urbanista Arno Carlos Hörbe Bräunig - CAU/RS A129470-9

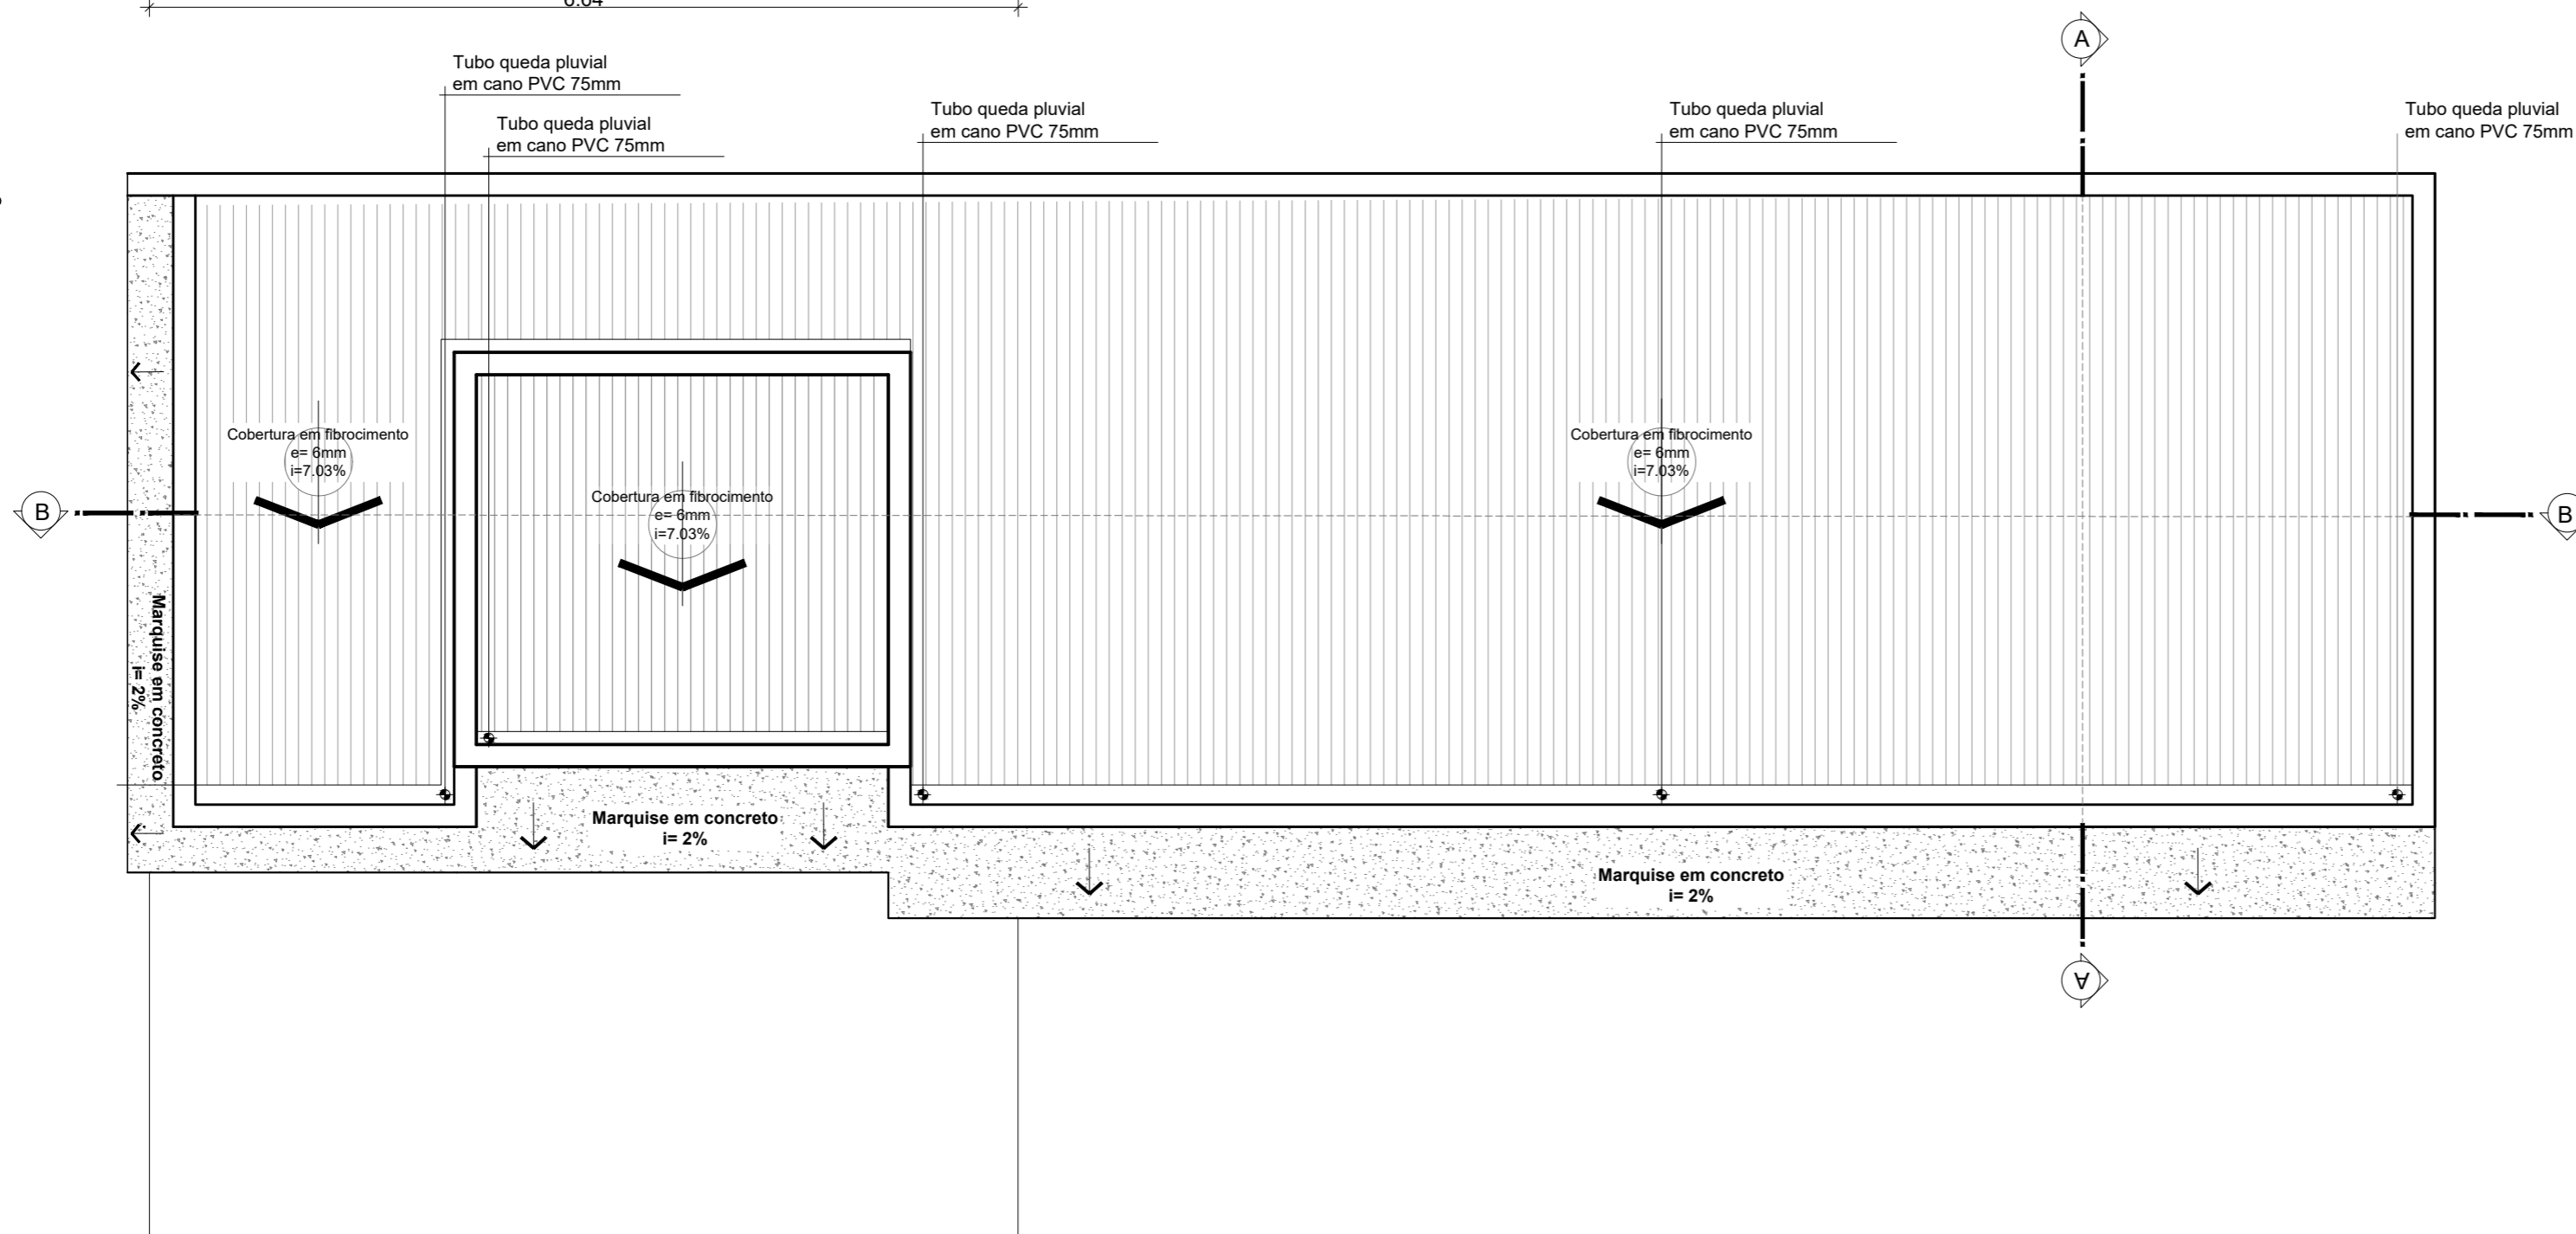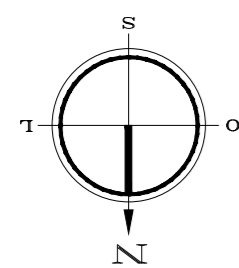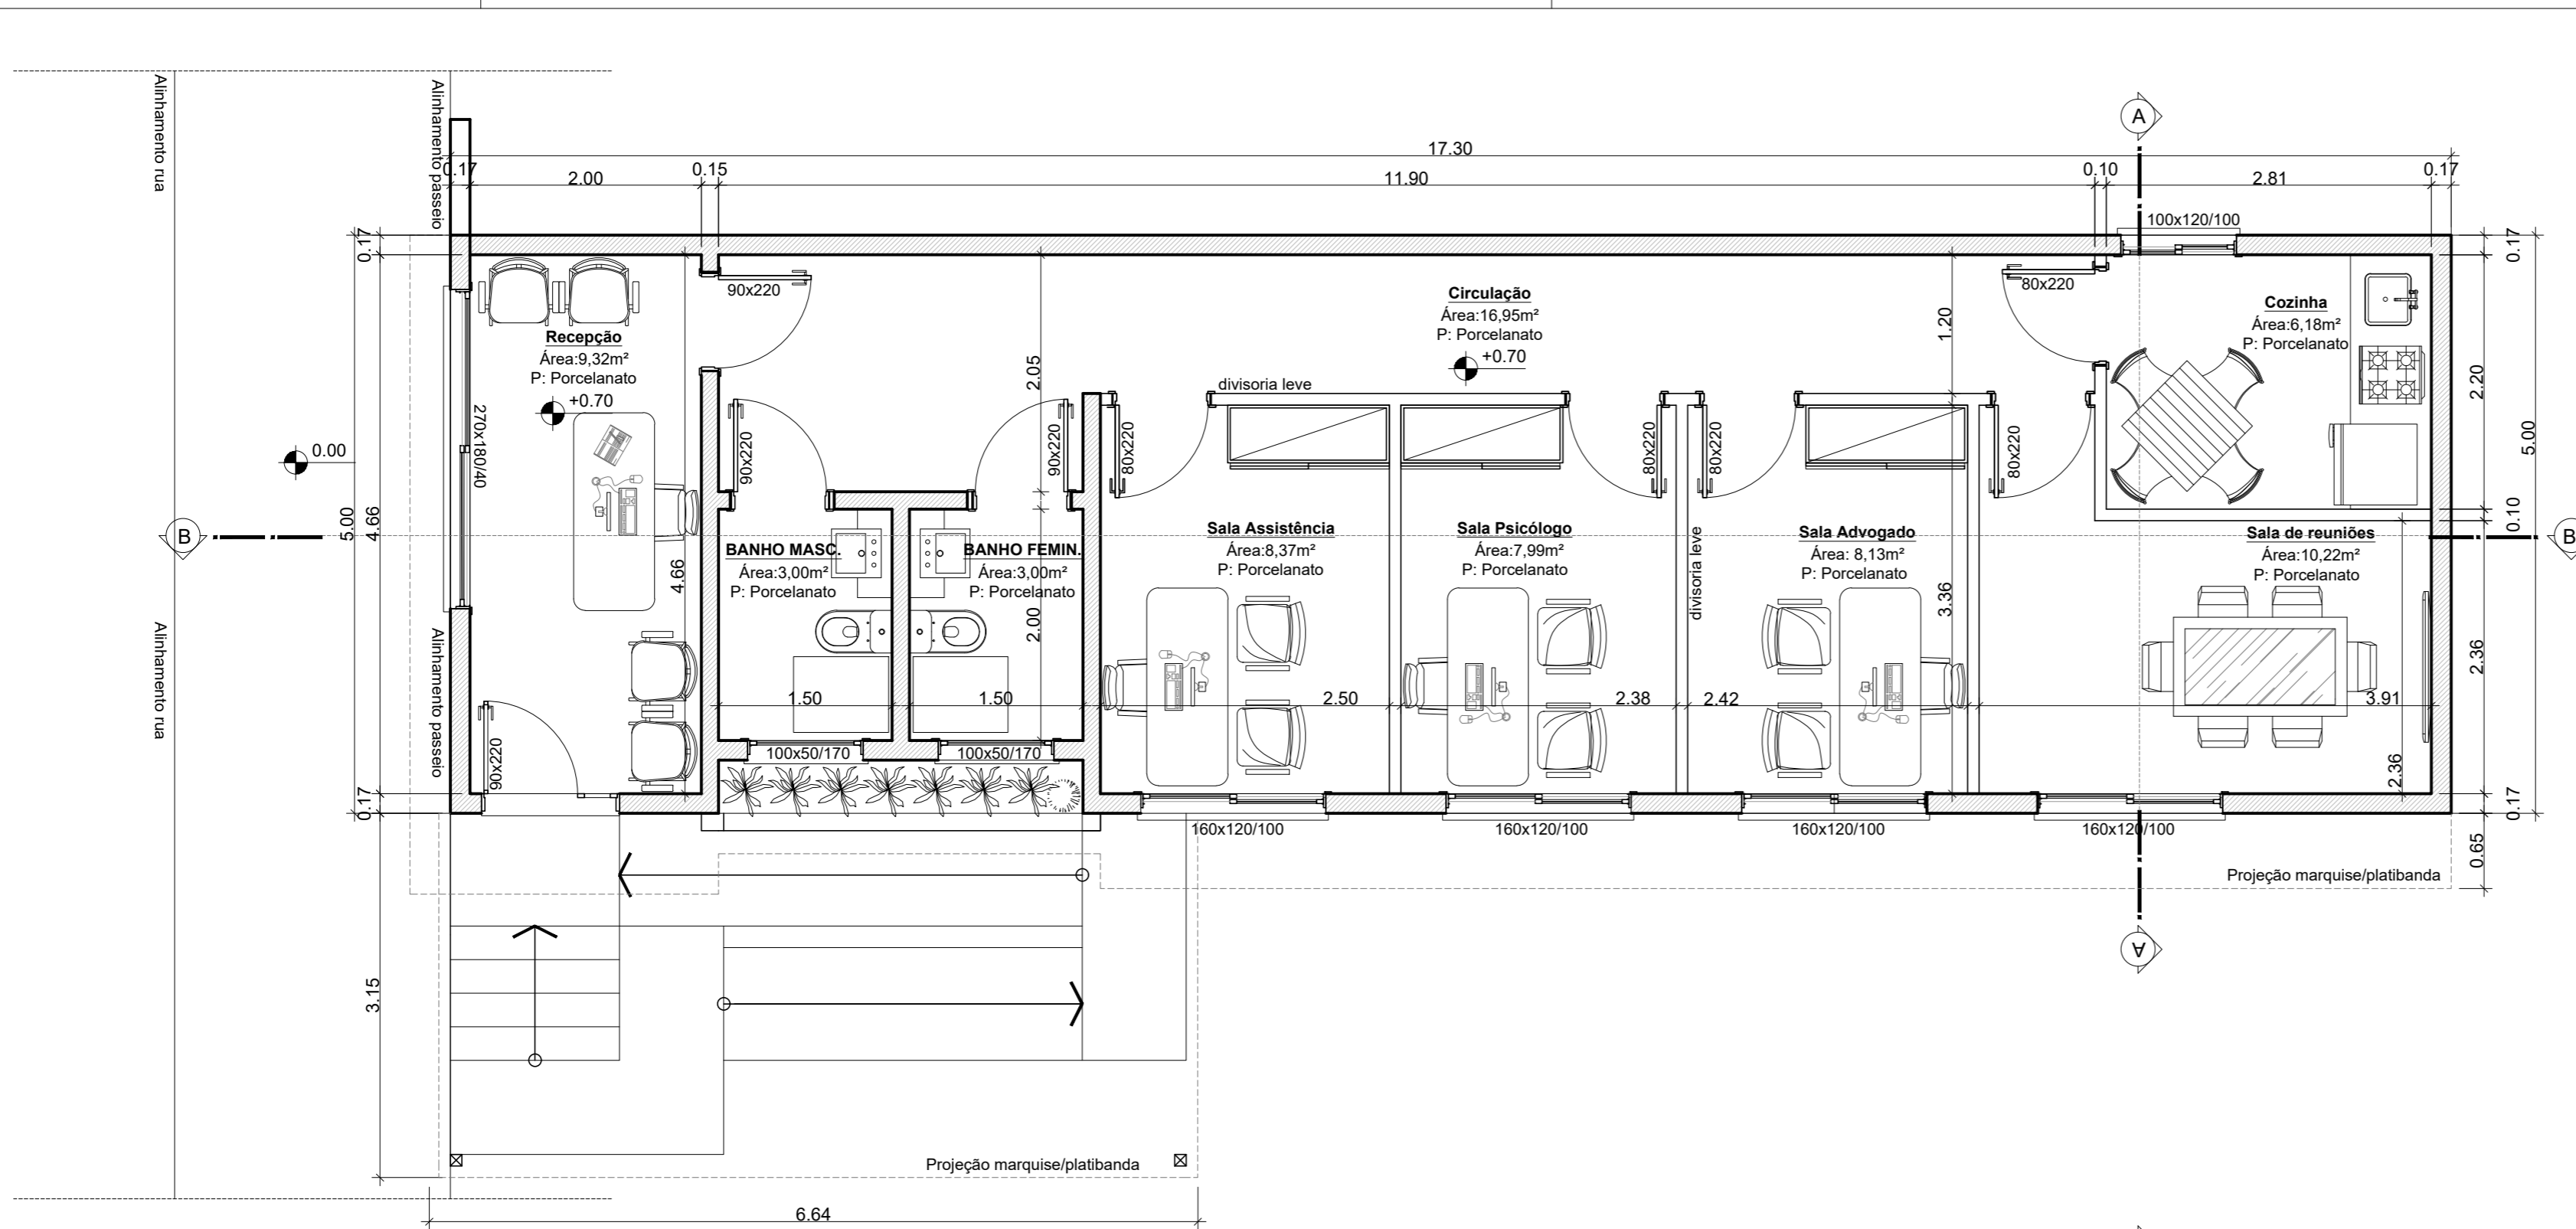

oficina 952
arquitetura & engenharia

Projeto: Projeto Centro de Referência de Assistência Social- Agudo/RS

Discriminação: PROJETO ARQUITETÔNICO - PLANTA BAIXA/ PLANTA COBERTURA

Cliente: MUNICÍPIO DE AGUDO

Local: Rua General Flores, nº 247 / AGUDO-RS

Responsável: JOSE RODRIGO ROSA
CANZIAN:03014415022

Assinado de forma digital por JOSE RODRIGO ROSA CANZIAN:03014415022
Data: 2023.10.26 16:55:53 -03'00'

Aprovação do Cliente:
LUIS HENRIQUE
KITTEL:80107982072

Assinado de forma digital por LUIS HENRIQUE KITTEL:80107982072
Data: 2023.10.26 16:55:53 -03'00'


Eng. Civil José Rodrigo Rosa Canzian - CREA RS220237

Município de Agudo

Arquiteto e Urbanista Arno Carlos Hörbe Bräunig - CAU/RS A129470-9

Avenida Concórdia, 952 - Sala 02 - Agudo/RS - Fone (51) 9-9690-9205/ (51) 9-9153-4207

Proj. e Ass. Lr
Eng. Peter Jesse Dalla Corte
Engenheiro Civil
CREA RS 232141

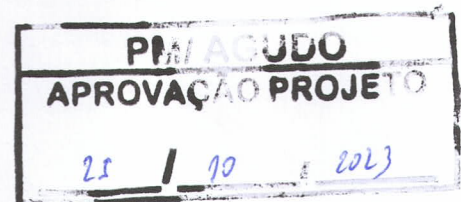

oficina 952

arquitetura & engenharia

Projeto: Projeto Centro de Referência de Assistência Social- Agudo/RS

Discriminação: PROJETO ARQUITETÔNICO - PLANTA BAIXA/ PLANTA COBERTURA

Prancha: 03

Cliente: MUNICIPIO DE AGUDO

Escala: INDICADAS

Local: Rua General Flores, nº 247 / AGUDO-RS

OUTUBRO/2023

Responsável: JOSE RODRIGO ROSA
CANZIAN:03014415022


Assinado de forma digital por JOSE RODRIGO
ROSA CANZIAN:03014415022
Dados: 2023.10.23 16:56:53 -03'00'

Aprovação do Cliente:

Luís Henrique Kittel
Município de Agudo

Eng. Civil José Rodrigo Rosa Canzian - CREA RS220237

Arquiteto e Urbanista Arno Carlos Hörbe Bräunig - CAU/RS A129470-9

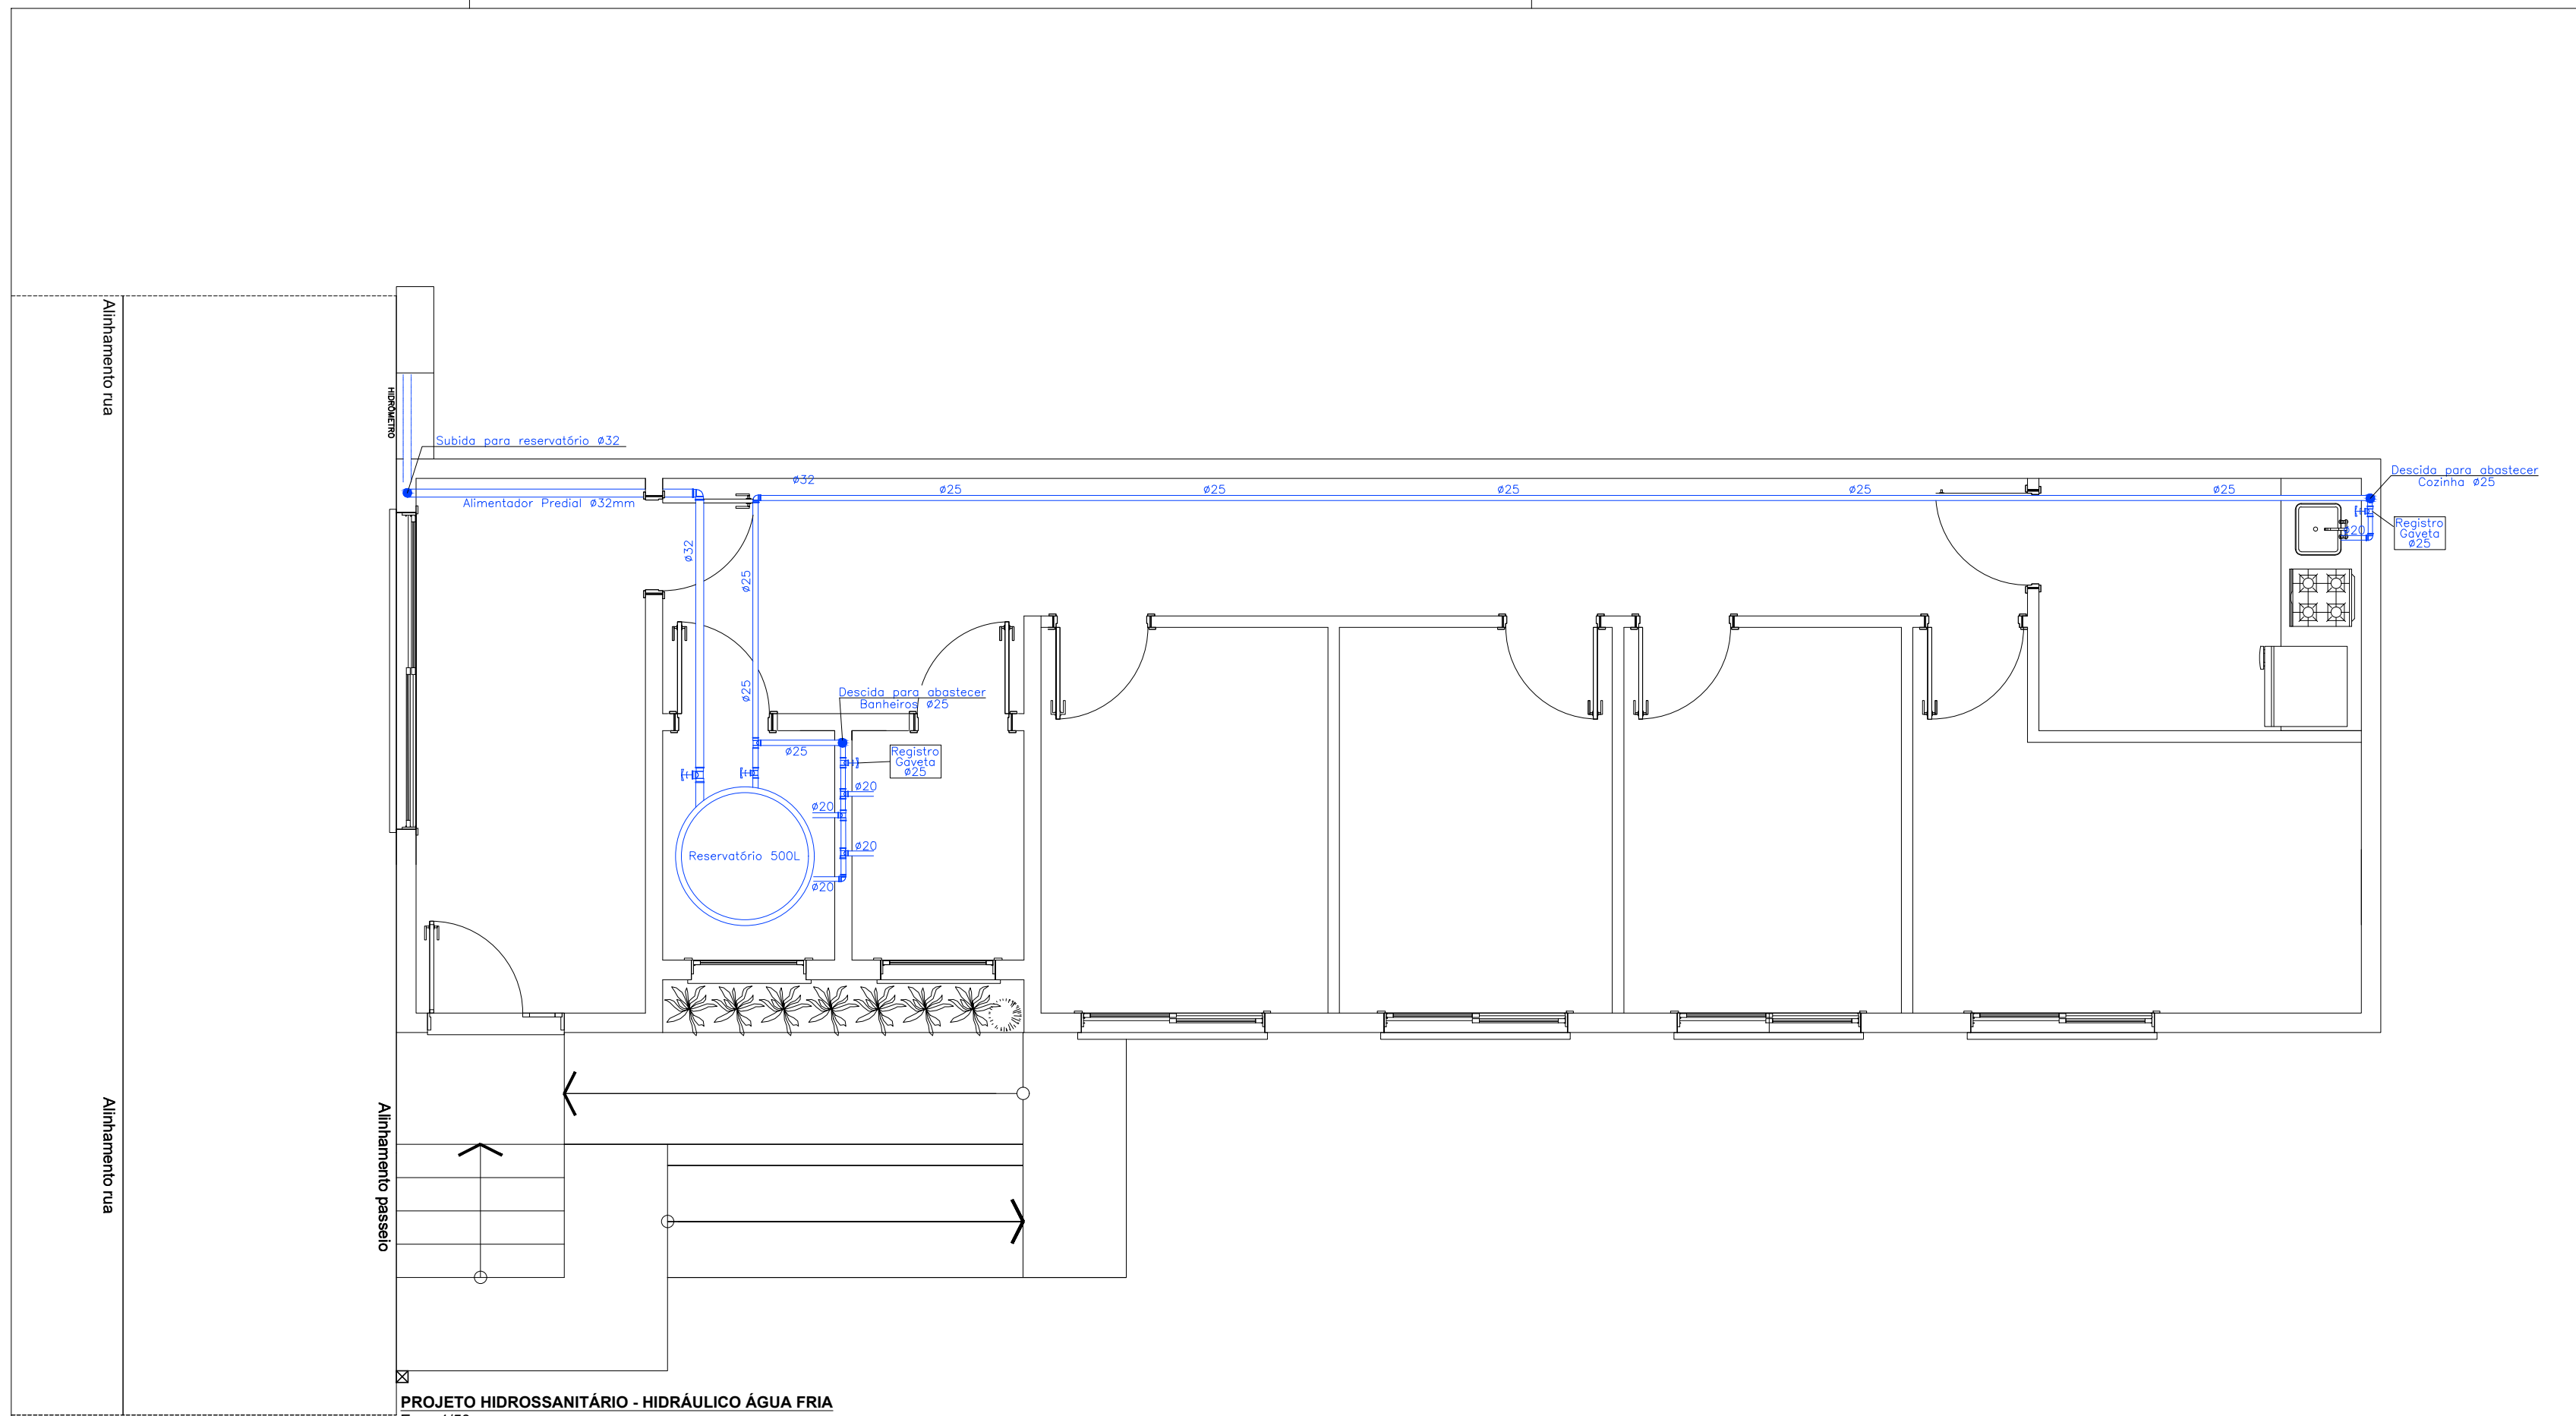


PROJETO HIDROSSANITÁRIO - HIDRÁULICO ÁGUA FRIA
Esc.: 1/50



Projeto: Projeto Centro de Referência de Assistência Social- Agudo/RS		Prancha: 06
Discriminação: PROJETO HIDROSSANITÁRIO - ÁGUA FRIA		Escala: INDICADAS
Cliente: MUNICÍPIO DE AGUDO		Local: Rua General Flores, nº 247 / AGUDO-RS
Responsável: JOSE RODRIGO ROSA CANZIAN:03014415022		Aprovação do Cliente: LUIS HENRIQUE KITTEL:80107982072
Eng. Civil José Rodrigo Rosa Canzian - CREA RS220237		Município de Agudo
Arquiteto e Urbanista Arno Carlos Hörbe Bräunig - CAU/RS A129470-9		

Peter Jesse Dalla Corte
Eng. Peter Jesse Dalla Corte
Engenheiro Civil
CREA RS 232141

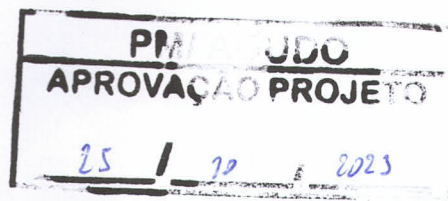

oficina 952

arquitetura & engenharia

Projeto:
Projeto Centro de Referência de Assistência Social- Agudo/RS

Discriminação:
PROJETO HIDROSSANITÁRIO - ÁGUA FRIA

Prancha:
06

Cliente:
MUNICÍPIO DE AGUDO

Escala:
INDICADAS

Local:
Rua General Flores, nº 247 / AGUDO-RS

OUTUBRO/2023

Responsável: JOSE RODRIGO ROSA
CANZIAN:03014415022


Assinado de forma digital por JOSE
RODRIGO ROSA CANZIAN:03014415022
Dados: 2023.10.23 17:08:28 -03'00'

Aprovação do Cliente:

Luís Henrique Kittel
Município de Agudo

Eng. Civil José Rodrigo Rosa Canzian - CREA RS220237

Arquiteto e Urbanista Arno Carlos Hörbe Bräunig - CAU/RS A129470-9

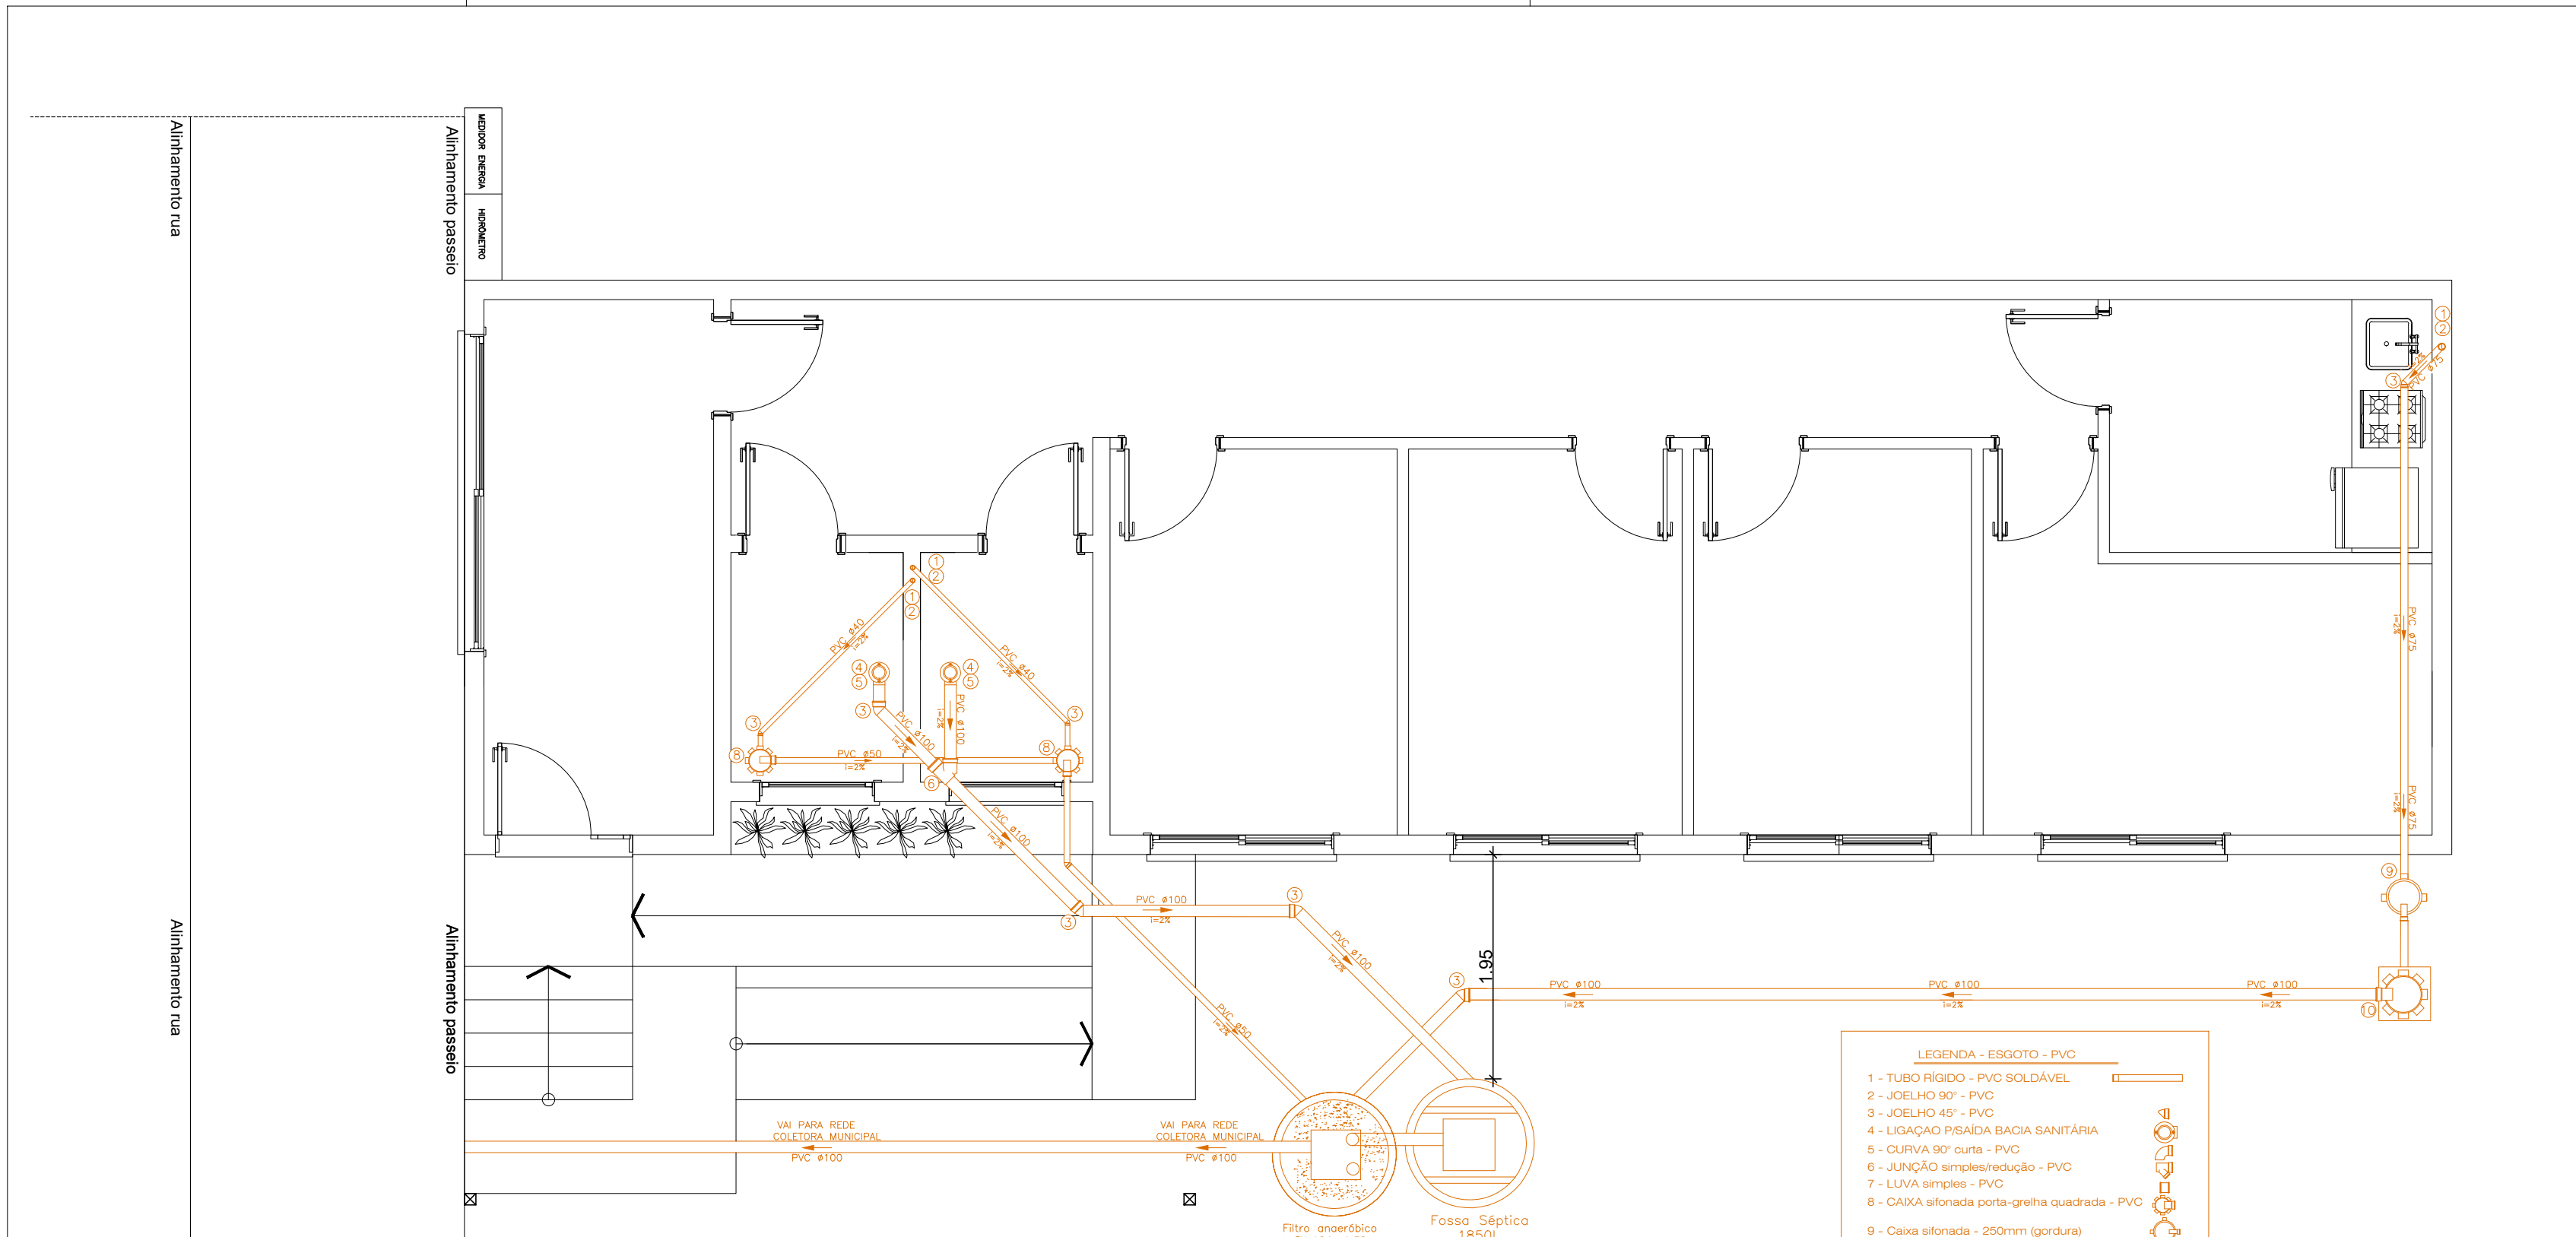


PROJETO HIDROSSANIT RIO - ESGOTO CLOACAL
Esc.: 1/50

- LEGENDA - ESGOTO - PVC**
- 1 - TUBO R GIDO - PVC SOLD VEL
 - 2 - JOELHO 90  - PVC
 - 3 - JOELHO 45  - PVC
 - 4 - LIGA O P/SAIDA BACIA SANIT RIA
 - 5 - CURVA 90  curta - PVC
 - 6 - JUN O simples/redu o - PVC
 - 7 - LUVA simples - PVC
 - 8 - CAIXA sifonada porta-greija quadrada - PVC
 - 9 - Caixa sifonada - 250mm (gordura)
 - 10 - Caixa TIGRE 350mm Sifonada
 - 11 - CURVA 90  longa - PVC
 - 12 - TE Sanit rio



Projeto: Projeto Centro de Refer�ncia de Assist�ncia Social- Agudo/RS	
Discrimina�o: PROJETO HIDROSSANIT�RIO - ESGOTO CLOACAL	Prancha: 05
Cliente: MUNIC�PIO DE AGUDO	Escala: INDICADAS
Local: Rua General Flores, n� 247 / AGUDO-RS	OUTUBRO/2023
Respons�vel: JOSE RODRIGO ROSA CANZIAN:03014415022	Aprova�o do Cliente: LUIS HENRIQUE KITTEL:80107982072
Eng. Civil Jos� Rodrigo Rosa Canzian - CREA RS220237	Munic�pio de Agudo
Arquiteto e Urbanista Arno Carlos H�rbe Br�unig - CAU/RS A129470-9	
Avenida Conc�rdia, 952 - Sala 02 - Agudo/RS - Fone (55) 9-9690-9205/ (55) 9-9153-4207	

Eng. Peter Jessé Dalla Corte
Eng. Peter Jessé Dalla Corte
Engenheiro Civil
CREA RS 232141

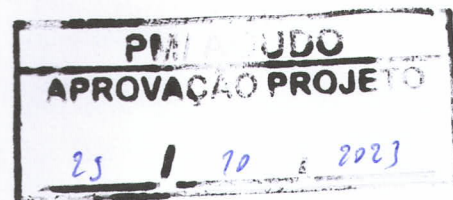

oficina 952

arquitetura & engenharia

Projeto:
Projeto Centro de Referência de Assistência Social- Agudo/RS

Discriminação:
PROJETO HIDROSSANITÁRIO - ESGOTO CLOACAL

Prancha:
05

Cliente:
MUNICÍPIO DE AGUDO

Escala:
INDICADAS

Local:
Rua General Flores, nº 247 / AGUDO-RS

OUTUBRO/2023

Responsável: JOSE RODRIGO ROSA
CANZIAN:03014415022

Assinado de forma digital por JOSE RODRIGO
ROSA CANZIAN:03014415022
Dados: 2023.10.23 17:07:13 -03'00'

Aprovação do Cliente:

Eng. Civil José Rodrigo Rosa Canzian - CREA RS220237

Luís Henrique Kittel
Município de Agudo

Arquiteto e Urbanista Arno Carlos Hörbe Bräunig - CAU/RS A129470-9