



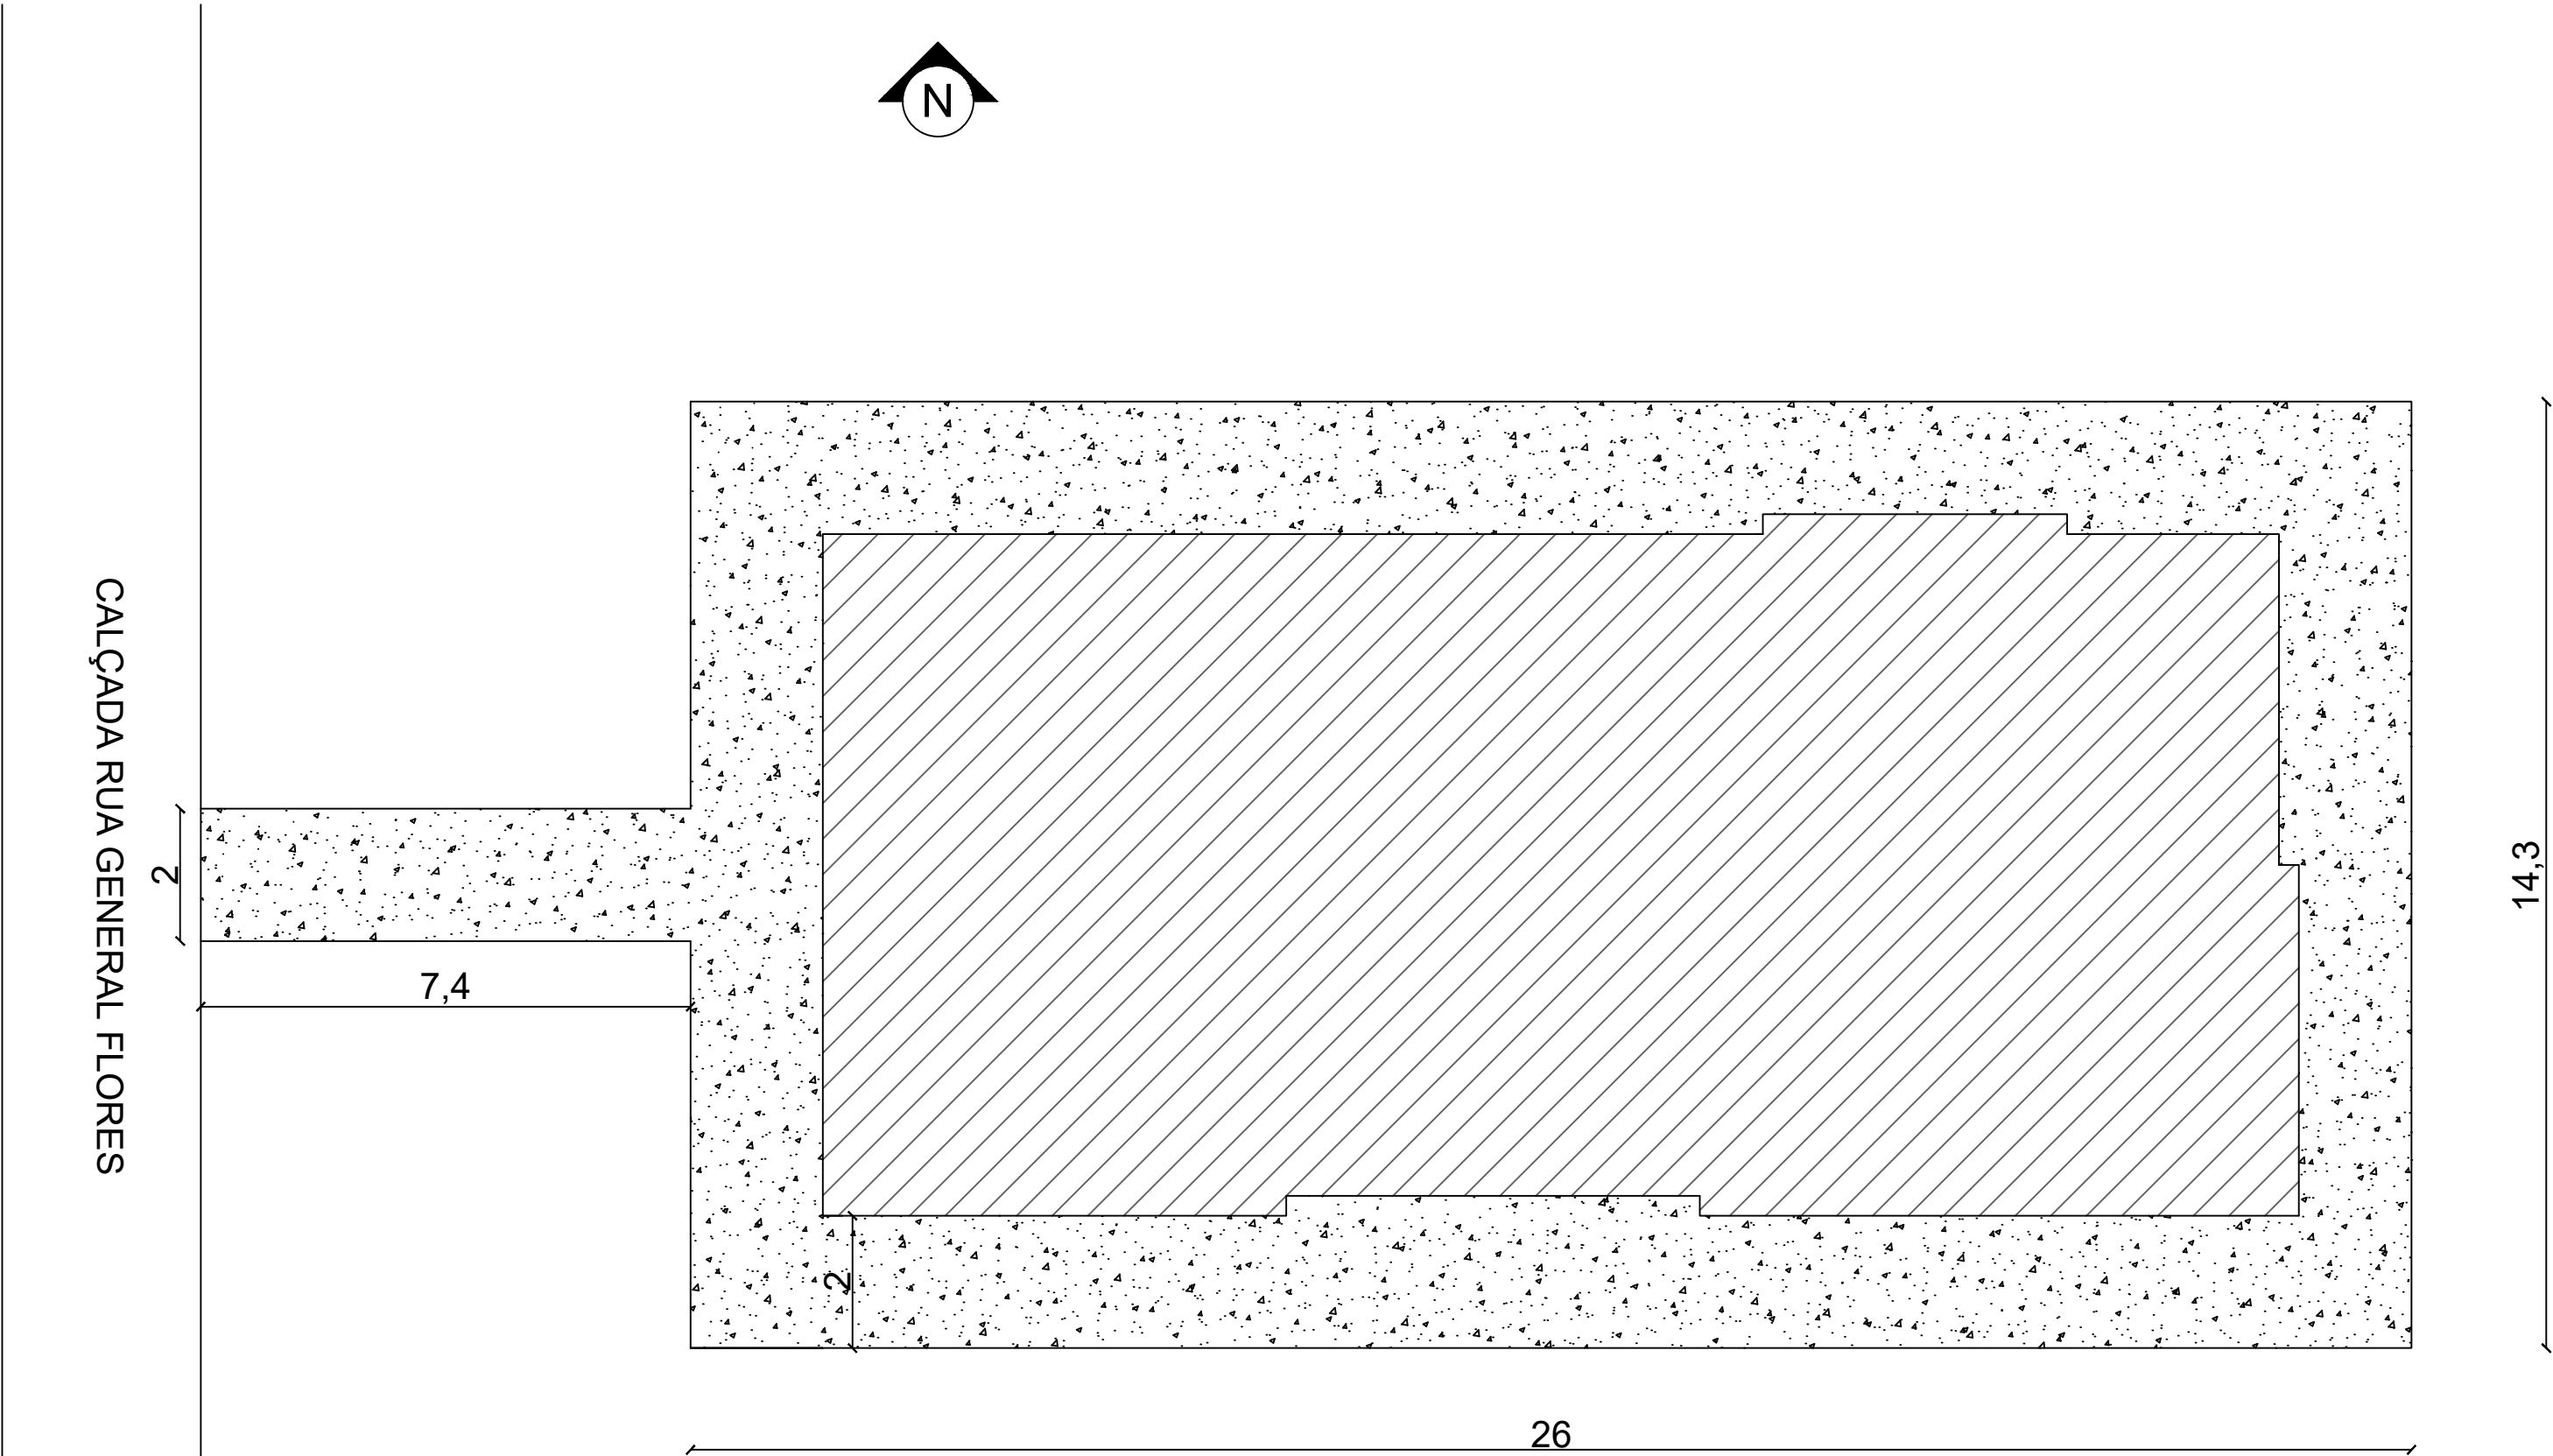

-  CONSTRUÇÃO EXISTENTE
-  ÁREA A SER CONCRETADA

PREFEITURA MUNICIPAL DE AGUDO -RS		DATA	07/2025
AVENIDA TIRADENTES, 1625			
PLANTA BAIXA			
	RESPONSÁVEL TÉCNICO	ESCALA	1/100
	PETER JESSÉ DALLA CORTE	ART	13916387
	ENGENHEIRO CIVIL - CREA-RS 232141	DESENHO	ARQUITETO
	PROPRIETÁRIO DA OBRA	LUIS HENRIQUE KITTEL - PREFEITO MUNICIPAL	PRANCHAS
ENDEREÇO DA OBRA	RUA GENERAL FLORES	ÁREA	158,90 m²
CALÇADA PISTA DE SKATE			

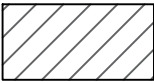

VERIFICAÇÃO DAS ASSINATURAS



Código para verificação: C7EA-435C-E8C1-8A7A

Este documento foi assinado digitalmente pelos seguintes signatários nas datas indicadas:



PETER JESSE DALLA CORTE (CPF 019.XXX.XXX-58) em 01/08/2025 15:30:03 GMT-03:00

Papel: Parte

Emitido por: Sub-Autoridade Certificadora 1Doc (Assinatura 1Doc)



LUÍS HENRIQUE KITTEL (CPF 801.XXX.XXX-72) em 01/08/2025 17:11:10 GMT-03:00

Papel: Parte

Emitido por: Sub-Autoridade Certificadora 1Doc (Assinatura 1Doc)

Para verificar a validade das assinaturas, acesse a Central de Verificação por meio do link:

<https://agudo.1doc.com.br/verificacao/C7EA-435C-E8C1-8A7A>