

**EDITAL DE PREGÃO PRESENCIAL Nº 019/2017 EXCLUSIVO ÀS
BENEFICIÁRIAS DA LEI COMPLEMENTAR 123/2006**

Município de Campestre da Serra
Secretaria Municipal de Obras, Viação e Serviços Públicos
Tipo de julgamento: menor preço por item
Processo nº 035/2017

*Edital de Pregão Presencial para
Registro de Preços para a
fornecimento de Paradas de Ônibus
em estrutura metálica.*

O PREFEITO MUNICIPAL DE CAMPESTRE DA SERRA/RS, no uso de suas atribuições, torna público, para conhecimento dos interessados, que às **9:00 horas, do dia 31 de Julho do ano de 2017**, na sala de reuniões da Prefeitura Municipal de Campestre da Serra, localizada na Rua Bardini nº 210 se reunirão o pregoeiro e a equipe de apoio, designados pela Portaria nº 2.851/2017, com a finalidade de receber propostas e documentos de habilitação, objetivando o registro de preços para o fornecimento dos bens descritos no Anexo I, processando-se essa licitação nos termos da Lei Federal n.º 10.520/2002, da Lei Complementar nº 123/2006, com as alterações da Lei Complementar nº147/2014 e dos Decretos Municipais nºs 1098/2013 e 1158/2013, com aplicação subsidiária da Lei Federal nº 8.666/1993.

A presente licitação será exclusiva às beneficiárias da Lei Complementar nº 123/2006, nos termos do seu art. 48, inciso I, alterado pela Lei Complementar nº 147/2014.

1. DO OBJETO:

1.1. Constitui objeto da presente licitação o registro de preços para fornecimento de Paradas de Ônibus em estrutura metálica, conforme especificações constantes no Anexo I.

2. DAS CONDIÇÕES DE PARTICIPAÇÃO:

2.1. Poderão participar da presente licitação pessoas legalmente autorizadas a atuarem no ramo pertinente ao objeto desta licitação e que apresentarem a documentação solicitada no local, dia e horário informados no preâmbulo deste Edital.

2.2. Como condição para a participação neste certame, a licitante deverá apresentar, fora dos envelopes de habilitação e propostas, no momento do credenciamento:

a) declaração firmada por seu representante, sob as penas da Lei, de que é beneficiária da Lei Complementar nº 123/2006; e

b) declaração de que cumpre plenamente os requisitos de habilitação.

2.3. Se a licitante não apresentar as declarações escritas, previstas no item 2.2, seu Representante poderá fazê-las, de próprio punho, no momento do credenciamento.

2.4. Se a licitante encaminhar sua proposta, e não se fizer representar no momento do credenciamento, deverá encaminhar as declarações exigidas no item 2.2 deste edital fora dos envelopes de habilitação e de propostas.

2.5. Não apresentadas as declarações, a licitante será impedida de participar da licitação.

2.6. Para participação no certame, a licitante, além de atender ao disposto nos itens 2.1 a 2.4 e no item 7 deste edital, deverá apresentar a sua proposta de preço e documentos de habilitação em envelopes distintos, lacrados, não transparentes, identificados, respectivamente, como de nº 1 e nº 2, para o que se sugere a seguinte inscrição:

**AO MUNICÍPIO DE CAMPESTRE DA SERRA-RS
EDITAL DE PREGÃO Nº 019/2017
ENVELOPE Nº1 – PROPOSTA
PROPONENTE (NOME COMPLETO)**

**AO MUNICÍPIO DE CAMPESTRE DA SERRA-RS
EDITAL DE PREGÃO Nº 019/2017
ENVELOPE Nº2 – DOCUMENTAÇÃO
PROPONENTE (NOME COMPLETO)**

3. DA REPRESENTAÇÃO E DO CREDENCIAMENTO:

3.1. A licitante deverá apresentar-se para credenciamento junto ao pregoeiro, diretamente, por meio de seu representante legal, ou através de procurador regularmente constituído, que devidamente identificado e credenciado, será o único admitido a intervir no procedimento licitatório, no interesse da representada.

3.1.1. A identificação será realizada, exclusivamente, através da apresentação de documento de identidade.

3.2. A documentação referente ao credenciamento de que trata o item 3.1 deverá ser apresentada fora dos envelopes.

3.3. O credenciamento será efetuado da seguinte forma:

a) se representada diretamente, por meio de dirigente, proprietário, sócio ou assemelhado, deverá apresentar:

a.1) cópia do respectivo Estatuto ou Contrato Social em vigor, devidamente registrado;

a.2) documento de eleição de seus administradores, em se tratando de sociedade comercial ou de sociedade por ações;

a.3) inscrição do ato constitutivo, acompanhado de prova de diretoria em exercício, no caso de sociedade civil;

a.4) decreto de autorização, no qual estejam expressos seus poderes para exercer direitos e assumir obrigações em decorrência de tal investidura e para prática de todos os demais atos inerentes ao certame, em se tratando de empresa ou sociedade estrangeira em funcionamento no País;

a.5) registro comercial, se empresa individual.

b) se representada por procurador, deverá apresentar:

b.1) instrumento público ou particular de procuração, este com a firma do outorgante reconhecida, em que conste os requisitos mínimos previstos no art. 654, § 1º, do Código Civil, em especial o nome da empresa outorgante e de todas as pessoas com poderes para a outorga de procuração, o nome do outorgado e a indicação de amplos poderes para dar lance(s) em licitação pública; ou

b.2) carta de credenciamento outorgado pelos representantes legais da licitante, comprovando a existência dos necessários poderes para formulação de propostas e para prática de todos os demais atos inerentes ao certame.

3.3.1. Em ambos os casos (b.1 e b.2), o instrumento de mandato deverá estar acompanhado do ato de investidura do outorgante como representante legal da empresa.

3.3.2. Caso o contrato social ou o estatuto determinem que mais de uma pessoa deva assinar a carta de credenciamento para o representante da empresa, a falta de qualquer uma invalida o documento para os fins deste procedimento licitatório.

3.4. O pregoeiro realizará o credenciamento das interessadas aptas a participar do certame, que comprovarem, por meio de instrumento próprio, poderes para

formulação de ofertas e lances verbais, bem como para a prática dos demais atos do certame;

3.5. Para exercer os direitos de ofertar lances e/ou manifestar intenção de recorrer, é obrigatória a licitante fazer-se representar em todas as sessões públicas referentes à licitação.

4. DO RECEBIMENTO E ABERTURA DOS ENVELOPES:

4.1. No dia, hora e local, mencionados no preâmbulo deste edital, na presença das licitantes e demais pessoas presentes à sessão pública do pregão, o pregoeiro, inicialmente, receberá os envelopes nº01 – PROPOSTA e nº 02 – DOCUMENTAÇÃO.

4.2. Uma vez encerrado o prazo para a entrega dos envelopes acima referidos, não será aceita a participação de nenhuma licitante retardatária.

5. PROPOSTA DE PREÇO:

5.1. A proposta, cujo prazo de validade é fixado pela Administração em 60 dias, deverá ser apresentada em folhas sequencialmente numeradas e rubricadas, sendo a última datada e assinada pelo representante legal da empresa, ser redigida em linguagem clara, sem rasuras, ressalvas ou entrelinhas, e deverá conter:

a) razão social da empresa;

b) preço unitário líquido, indicado em moeda nacional, onde deverão estar incluídas quaisquer vantagens, abatimentos, impostos, taxas e contribuições sociais, obrigações trabalhistas, previdenciárias, fiscais e comerciais, que eventualmente incidam sobre a operação ou, ainda, despesas com transporte ou terceiros, que correrão por conta da licitante vencedora.

5.2. Serão considerados, para fins de julgamento, os valores constantes no preço até, no máximo, duas casas decimais após a vírgula, sendo desprezadas as demais, se houver, também em eventual contratação.

6. DO JULGAMENTO DAS PROPOSTAS:

6.1. Verificada a conformidade com os requisitos estabelecidos neste edital, a autora da oferta de valor mais baixo e as das ofertas com preços até 10% (dez por cento) superiores àquela poderão fazer novos lances, verbais e sucessivos, na forma dos itens subsequentes, até a proclamação da vencedora.

6.2. Não havendo, pelo menos, 03 (três) ofertas nas condições definidas no subitem anterior, poderão as autoras das melhores propostas, até o máximo de 03 (três), oferecer novos lances, verbais e sucessivos, quaisquer que sejam os preços oferecidos em suas propostas escritas.

6.3. No curso da sessão, as autoras das propostas que atenderem aos requisitos dos itens anteriores serão convidadas, individualmente, a apresentarem novos lances, verbais e sucessivos, em valores distintos e

decrecentes, a partir da autora da proposta classificada em segundo lugar, até a proclamação da vencedora.

6.4. Caso duas ou mais propostas iniciais apresentem preços iguais, será realizado sorteio para determinação da ordem de oferta dos lances.

6.5. A oferta dos lances deverá ser efetuada no momento em que for conferida a palavra à licitante, obedecida a ordem prevista nos itens 6.3 e 6.4.

6.5.1. Dada a palavra a licitante, esta disporá de 05 (cinco segundos) para apresentar nova proposta.

6.6. É vedada a oferta de lance com vista ao empate.

6.7. Não poderá haver desistência dos lances já ofertados, sujeitando-se a proponente desistente às penalidades constantes no item 13 deste edital.

6.8. O desinteresse em apresentar lance verbal, quando convocada pelo pregoeiro, implicará na exclusão da licitante da etapa competitiva e, conseqüentemente, no impedimento de apresentar novos lances, sendo mantido o último preço apresentado pela mesma, que será considerado para efeito de ordenação das propostas.

6.9. Caso não seja ofertado nenhum lance verbal, será verificada a conformidade entre a proposta escrita de menor preço unitário e o valor estimado para a contratação, podendo o pregoeiro negociar diretamente com a proponente para que seja obtido preço melhor.

6.10. O encerramento da etapa competitiva dar-se-á quando, convocadas pelo pregoeiro, as licitantes manifestarem seu desinteresse em apresentar novos lances.

6.11. Encerrada a etapa competitiva e ordenadas as ofertas, de acordo com o menor preço apresentado, o pregoeiro verificará a aceitabilidade da proposta de valor mais baixo, comparando-a com os valores consignados em planilha de custos, decidindo motivadamente a respeito.

6.12. A classificação dar-se-á pela ordem crescente de preços propostos e aceitáveis. Será declarada vencedora a licitante que ofertar o menor preço unitário, desde que a proposta tenha sido apresentada de acordo com as especificações deste edital e seja compatível com o preço de mercado.

6.13. Serão desclassificadas as propostas que:

- a)** não atenderem às exigências contidas no objeto desta licitação;
- b)** forem omissas em pontos essenciais, de modo a ensejar dúvidas;
- c)** afrontem qualquer dispositivo legal vigente, bem como as que não atenderem aos requisitos do item 5;
- d)** contiverem opções de preços alternativos ou que apresentarem preços manifestamente inexequíveis.

6.13.1. Quaisquer inserções na proposta que visem modificar, extinguir ou criar direitos, sem previsão no edital, serão tidas como inexistentes, aproveitando-se a proposta no que não for conflitante com o instrumento convocatório.

6.14. Não serão consideradas, para julgamento das propostas, vantagens não previstas no edital.

6.15. Da sessão pública do pregão será lavrada ata circunstanciada, contendo, sem prejuízo de outros, o registro das licitantes credenciadas, as propostas escritas e verbais apresentadas, na ordem de classificação, a análise da documentação exigida para habilitação e os recursos interpostos.

6.16. A sessão pública não será suspensa, salvo motivo excepcional, devendo todas e quaisquer informações acerca do objeto serem esclarecidas previamente junto ao setor de licitações deste Município, conforme subitem 14.1 deste edital.

6.17. Caso haja necessidade de adiamento da sessão pública, será marcada nova data para continuação dos trabalhos, devendo ficar intimadas, no mesmo ato, as licitantes presentes.

7. DA HABILITAÇÃO:

7.1. Para fins de habilitação neste pregão, a licitante deverá apresentar, dentro do ENVELOPE Nº 02, os seguintes documentos:

7.1.1. Declaração que atende ao disposto no artigo 7.º, inciso XXXIII, da Constituição Federal, conforme o modelo do Decreto Federal n.º 4.358-02;

7.1.2. HABILITAÇÃO JURÍDICA:

a) registro comercial, no caso de empresa individual;

b) ato constitutivo, estatuto ou contrato social em vigor, devidamente registrado, em se tratando de sociedades comerciais, e, no caso de sociedade por ações, acompanhado de documentos de eleição de seus administradores;

c) prova de inscrição no Cadastro Nacional de Pessoa Jurídica (CNPJ/MF);

d) decreto de autorização, em se tratando de empresa ou sociedade estrangeira em funcionamento no País, e ato de registro ou autorização para funcionamento expedido pelo órgão competente, quando a atividade assim o exigir.

7.1.2.1. Será dispensada da apresentação, no envelope de habilitação, dos documentos referidos no item 7.1.2, a empresa que já os houver apresentado no momento do credenciamento, previsto item 3 deste edital.

7.1.3. REGULARIDADE FISCAL:

a) prova de inscrição no Cadastro de Contribuintes do Estado ou do Município, se houver relativo ao domicílio ou sede do licitante, pertinente ao seu ramo de atividades;

b) prova de regularidade quanto aos tributos e encargos sociais administrados pela Secretaria da Receita Federal do Brasil – RFB e quanto à Dívida Ativa da União administrada pela Procuradoria Geral da Fazenda Nacional – PGFN (Certidão Conjunta Negativa);

c) prova de regularidade com a Fazenda Estadual, relativa ao domicílio ou sede do licitante;

d) prova de regularidade com a Fazenda Municipal, relativa ao domicílio ou sede do licitante;

e) prova de regularidade (CRF) junto ao Fundo de Garantia por Tempo de Serviço (FGTS).

7.1.4 REGULARIDADE TRABALHISTA:

a) prova de inexistência de débitos inadimplidos perante a Justiça do Trabalho, mediante a apresentação de certidão negativa, nos termos do Título VII-A da Constituição das Leis do Trabalho, aprovada pelo Decreto-Lei nº5.452, de 1º de maio de 1943.

7.1.5 QUALIFICAÇÃO ECONÔMICO-FINANCEIRA:

a) certidão negativa de falência ou recuperação judicial expedida pelo distribuidor da sede da pessoa jurídica, em prazo não superior a 30 (trinta) dias da data designada para a apresentação do documento;

7.2. A licitante que possuir restrição em qualquer dos documentos de regularidade fiscal, previstos no item 7.1.3, deste edital, terá sua habilitação condicionada à apresentação de nova documentação, que comprove a sua regularidade em 5 (cinco) dias úteis, a da sessão em que foi declarada como vencedora do certame.

7.2.1. O prazo de que trata o item anterior poderá ser prorrogado uma única vez, por igual período, a critério da Administração, desde que seja requerido pelo interessado, de forma motivada e durante o transcurso do respectivo prazo.

7.2.2. Ocorrendo a situação prevista no item 7.2, a sessão do pregão será suspensa, podendo o pregoeiro fixar, desde logo, a data em que se dará continuidade ao certame, ficando os licitantes já intimados a comparecer ao ato público, a fim de acompanhar o julgamento da habilitação.

7.2.3. O benefício de que trata o item 7.2 não eximirá a licitante da apresentação de todos os documentos, ainda que apresentem alguma restrição.

7.2.4. A não regularização da documentação, no prazo fixado no item 7.2, implicará na inabilitação do licitante e a adoção do procedimento previsto no item 8.2, sem prejuízo das penalidades previstas no item 13.1, alínea a, deste edital.

7.3. O envelope de documentação que não for aberto ficará em poder do pregoeiro pelo prazo de 60(sessenta) dias, a contar da homologação da licitação, devendo a licitante retirá-lo, após aquele período, no prazo de 5 (cinco) dias, sob pena de inutilização do envelope.

8. DA ADJUDICAÇÃO:

8.1. Constatado o atendimento das exigências fixadas no edital, a licitante que ofertar o menor preço será declarada vencedora, sendo-lhe adjudicado o objeto do certame.

8.2. Em caso de desatendimento às exigências habilitatórias, o pregoeiro inabilitará a licitante e examinará as ofertas subsequentes e qualificação das licitantes, na ordem de classificação e, assim, sucessivamente, até a apuração de uma que atenda ao edital, sendo a respectiva licitante declarada vencedora, ocasião em que o pregoeiro poderá negociar diretamente com a proponente para que seja obtido preço melhor.

8.3. Encerrado o julgamento das propostas e da habilitação, o pregoeiro proclamará a vencedora e, a seguir, proporcionará às licitantes a oportunidade para manifestarem a intenção de interpor recurso, esclarecendo que a falta dessa manifestação expressa, imediata e motivada, importará na decadência do direito de recorrer por parte da licitante.

9. DOS RECURSOS ADMINISTRATIVOS

9.1. Tendo a licitante manifestado motivadamente, na sessão pública do pregão, a intenção de recorrer, esta terá o prazo de 03 (três) dias corridos para apresentação das razões de recurso.

9.2. Constará na ata da sessão a síntese das razões de recurso apresentadas, bem como o registro de que todas as demais licitantes ficaram intimadas para, querendo, manifestarem-se sobre as razões do recurso no prazo de 03 (três) dias corridos, após o término do prazo da recorrente, proporcionando-se, a todas, vista imediata do processo.

9.3. A manifestação expressa da intenção de interpor recurso e da motivação, na sessão pública do pregão, são pressupostos de admissibilidade dos recursos.

9.4. O recurso será dirigido à autoridade superior, por intermédio daquela que praticou o ato recorrido, a qual poderá, no prazo de 5 (cinco) dias úteis,

reconsiderar sua decisão ou fazê-lo subir, acompanhado de suas razões, devendo, neste caso, a decisão ser proferida dentro do prazo de 5 (cinco) dias úteis, contado da subida do recurso, sob pena de responsabilidade daquele que houver dado causa à demora.

10. DOS PRAZOS

10.1. Esgotados todos os prazos recursais, a Administração, no prazo de 05 (cinco) dias, convocará os participantes classificados para assinar o contrato, sob pena de decair do direito à contratação, sem prejuízo das sanções previstas neste edital.

10.2. O prazo de que trata o item anterior poderá ser prorrogado uma vez e pelo mesmo período, desde que seja requerido de forma motivada e durante o transcurso do respectivo prazo.

10.3. O prazo de entrega do material é de 15(quinze) dias, a contar da emissão da ordem de fornecimento.

11. DO RECEBIMENTO:

11.1. O material deverá ser entregue na Secretaria Municipal de Obras, nas dependências da Garagem Municipal, sito na BR116/KM78, no horário das 7:30 às 17:30hs .

11.2. Verificada a desconformidade de algum dos produtos, a licitante vencedora deverá promover as correções necessárias no prazo máximo de 05 (cinco) dias úteis, sujeitando-se às penalidades previstas neste edital.

11.3. O material a ser entregue deverá ser adequadamente acondicionado, de forma a permitir a completa preservação do mesmo e sua segurança durante o transporte.

11.4. A nota fiscal/fatura deverá, obrigatoriamente, ser entregue junto com o seu objeto.

12. DO PAGAMENTO:

12.1. O pagamento será efetuado contra empenho, por intermédio da tesouraria do Município e mediante apresentação da Nota Fiscal/Fatura, correndo a despesa na Secretaria Municipal de Obras, Viação e Serviços Públicos.

12.2. A nota fiscal/fatura emitida pelo fornecedor deverá conter, em local de fácil visualização, a indicação do número do processo, número do pregão e da ordem de fornecimento, a fim de acelerar o trâmite de recebimento do material e posterior liberação do documento fiscal para pagamento.

12.3. O pagamento será efetuado em até 15 (quinze) dias, após a entrega das paradas e apresentação da nota fiscal.

12.4. Ocorrendo atraso no pagamento, os valores serão corrigidos monetariamente pelo IGPM/FGV do período, ou outro índice que vier a substituí-lo, e a Administração compensará a contratada com juros de 0,5% ao mês, *pro rata*.

13. DAS PENALIDADES:

13.1. Pelo inadimplemento das obrigações, seja na condição de participante do pregão ou de contratante, as licitantes, conforme a infração, estarão sujeitas às seguintes penalidades:

a) deixar de apresentar a documentação exigida no certame: *desclassificação do certame;*

b) manter comportamento inadequado durante o pregão: *afastamento do certame e suspensão do direito de licitar e contratar com a Administração pelo prazo de 2 anos;*

c) deixar de manter a proposta (recusa injustificada para contratar): *suspensão do direito de licitar e contratar com a Administração pelo prazo de 5 anos e multa de 10% sobre o valor estimado da contratação;*

d) executar o contrato com irregularidades, passíveis de correção durante a execução e sem prejuízo ao resultado: *advertência;*

e) executar o contrato com atraso injustificado, até o limite de 05 (cinco) dias, após os quais será considerado como inexecução contratual: *multa diária de 0,5% sobre o valor atualizado do contrato;*

f) inexecução parcial do contrato: *suspensão do direito de licitar e contratar com a Administração pelo prazo de 3 anos e multa de 8% sobre o valor correspondente ao montante não adimplido do contrato;*

g) inexecução total do contrato: *suspensão do direito de licitar e contratar com a Administração pelo prazo de 5 anos e multa de 10% sobre o valor atualizado do contrato;*

h) causar prejuízo material resultante diretamente de execução contratual: *declaração de inidoneidade cumulada com a suspensão do direito*

de licitar e contratar com a Administração Pública pelo prazo de 5 anos e multa de 10 % sobre o valor atualizado do contrato.

13.2. Nenhum pagamento será efetuado pela Administração enquanto pendente de liquidação qualquer obrigação financeira que for imposta ao fornecedor em virtude de penalidade ou inadimplência contratual.

14. DAS DISPOSIÇÕES GERAIS

14.1. Quaisquer informações ou dúvidas de ordem técnica, bem como aquelas decorrentes de interpretação do edital, deverão ser solicitadas por escrito, ao Município de Campestre da Serra-RS, Setor de Licitações, sito Rua Bardini, nº 210, ou pelo telefone (54) 3235-1120 ou fax (54) 3235-1248, no horário compreendido entre as 8:00 e 17hs, preferencialmente, com antecedência mínima de 03 (três) dias da data marcada para recebimento dos envelopes.

14.2. Os questionamentos recebidos e as respectivas respostas com relação ao presente pregão encontrar-se-ão à disposição de todos os interessados no Município, Setor de Licitações.

14.3. Ocorrendo decretação de feriado ou qualquer fato superveniente que impeça a realização de ato do certame na data marcada, a data constante deste edital será transferida, automaticamente, para o primeiro dia útil ou de expediente normal subsequente ao ora fixado.

14.4. Para agilização dos trabalhos, solicita-se que as licitantes façam constar na documentação o seu endereço, *e-mail* e os números de fax e telefone.

14.5. Todos os documentos exigidos no presente instrumento convocatório poderão ser apresentados em original ou por qualquer processo de cópia autenticada por tabelião ou por servidor, ou, ainda, publicação em órgão da imprensa oficial.

14.6. As cópias extraídas da internet dos documentos referidos nos itens 7.1.3, alíneas “*b*”, “*c*” e “*d*”, serão tidas como originais após terem a autenticidade de seus dados e certificação digital conferidos pela Administração.

14.7. A proponente que vier a ser contratada ficará obrigada a aceitar, nas mesmas condições contratuais, os acréscimos ou supressões que se fizerem necessários, por conveniência da Administração, dentro do limite permitido pelo artigo 65, § 1º, da Lei nº 8.666-93, sobre o valor inicial contratado.

14.8. Após a apresentação da proposta, não caberá desistência, salvo por motivo justo decorrente de fato superveniente e aceito pelo pregoeiro.

14.9. A Administração poderá revogar a licitação por razões de interesse público, devendo anulá-la por ilegalidade, em despacho fundamentado, sem a obrigação de indenizar (art. 49 da Lei Federal nº 8.666-93).

14.10. Fica eleito o Foro da Comarca de Vacaria/RS para dirimir quaisquer litígios oriundos da licitação e do contrato dela decorrente, com expressa renúncia a outro qualquer, por mais privilegiado que seja.

Campestre da Serra, 17 de julho de 2017.

Moacir Zanotto
Prefeito Municipal

Este edital foi devidamente examinado e aprovado por esta Assessoria Jurídica.

Em ____-____-____.

Procurador(a) Jurídico(a)

ANEXO I - MEMORIAL DESCRITIVO

PREGÃO PRESENCIAL 019/2017

REGISTRO DE PREÇOS

MEMORIAL DESCRITIVO


O presente memorial visa descrever os materiais a serem utilizados para a fabricação e fornecimento de paradas de ônibus em estrutura metálica. A instalação será responsabilidade do Município de Campestre da Serra.


1. Pilares: serão utilizados pilares em tubos de aço T50X50X2,25 mm;
2. Terças e Longarinas: nas paradas de ônibus com 5,00 m de largura deverão ser utilizados tubo de aço T30x50x2,25 mm e nas paradas com largura de 1,10 e 2,00 m deverão ser utilizados tubo de aço T20X30X2,25 mm;
3. Cobertura e Fechamento Lateral: deverá ser utilizada telha de aluzinco, espessura 0,50 mm, trapezoidal, devidamente parafusada nas terças;
4. Banco: deverá ser fornecido, devidamente fixado à estrutura, em tábua de madeira de lei 1"x30 cm. A fixação deverá impedir deformações quando aplicadas cargas de até 200 kgf/m;
5. Pintura: a estrutura e as telhas de fechamento deverão receber fundo específico e pintura em tinta esmalte bege.

Campestre da Serra, 03 de julho de 2017.

MAURICIO COSTA BOENO

Eng. Civil – CREA/RS 183812 – Mat. 689

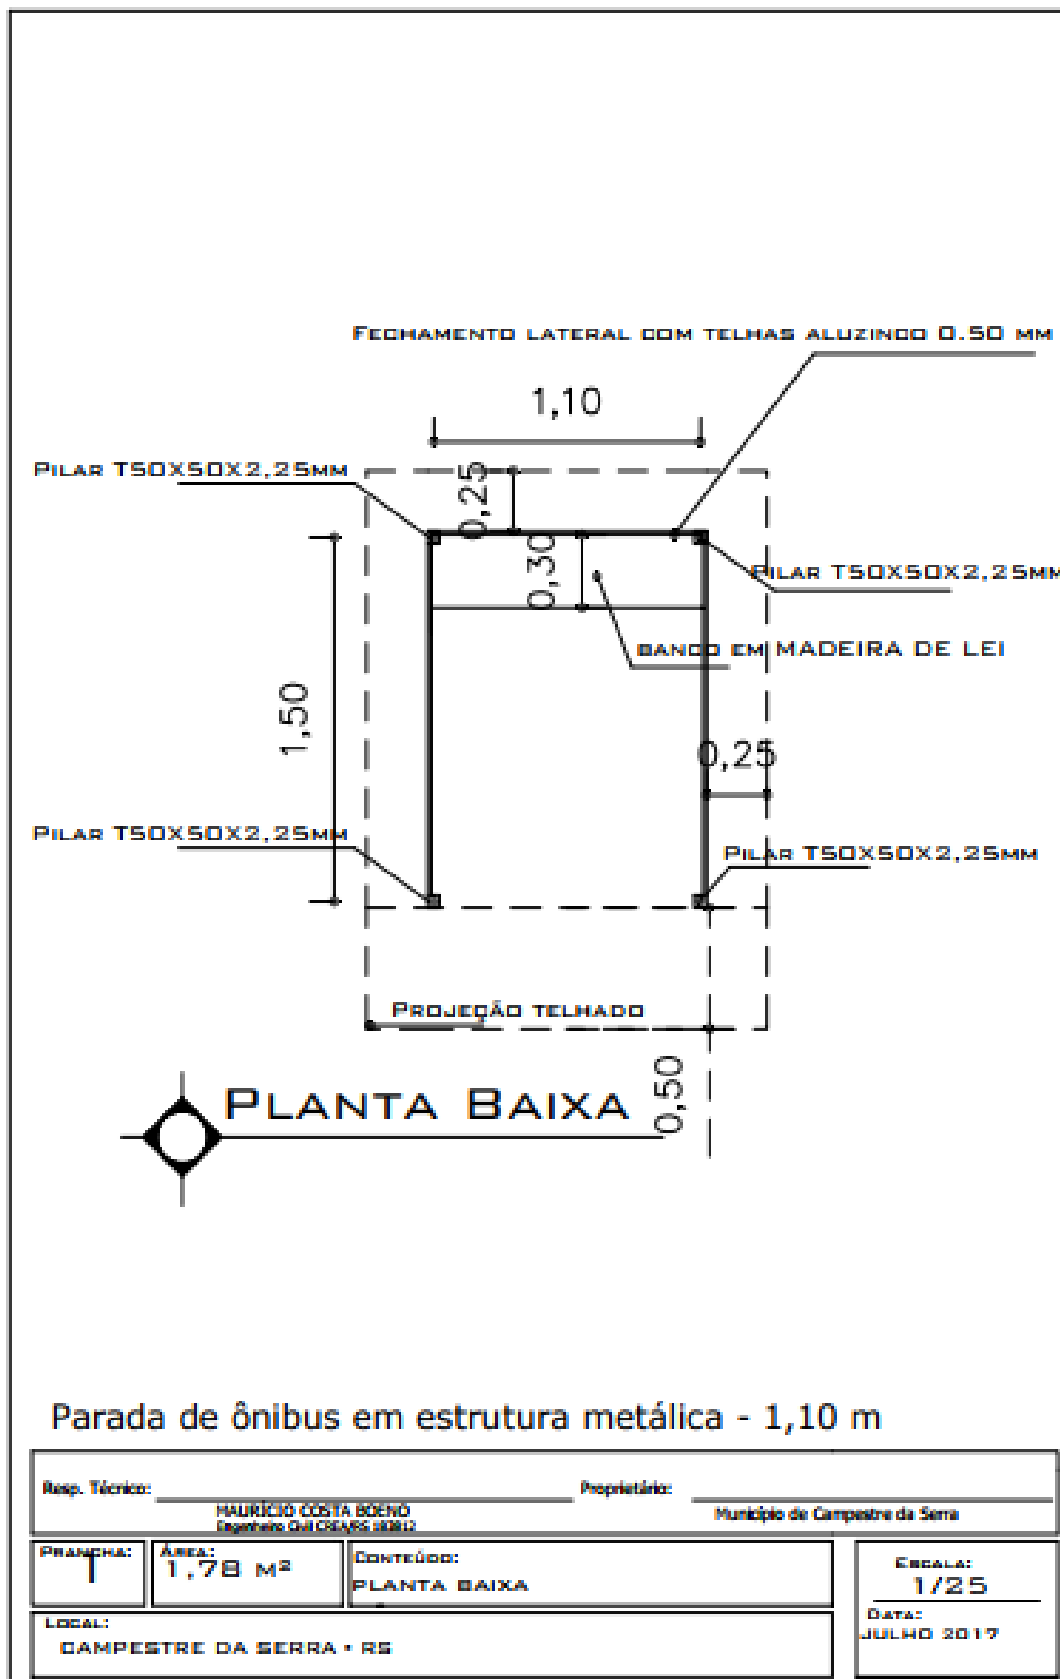


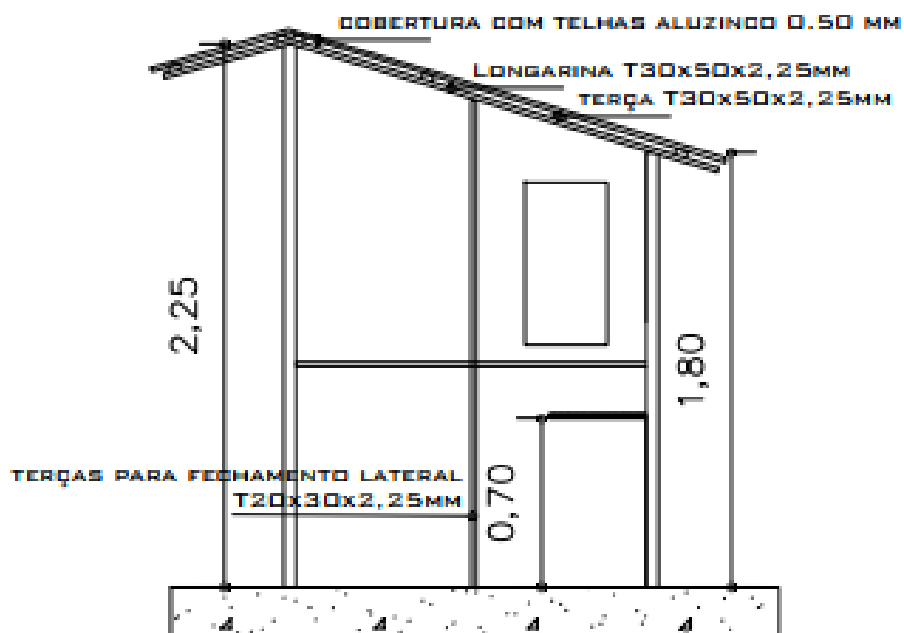

 **CORTE LATERAL**

Parada de ônibus em estrutura metálica - 1,10 m


Resp. Técnico: _____		Proprietário: _____	
HAURICIO COSTA BOENO Engenheiro CIVIL (CREA/RN 168812)		Município de Campestre da Serra	
PRANCHA: 1	ÁREA: 1,78 M ²	CONTEÚDO: CORTE	ESCALA: 1/25
LOCAL: CAMPESTRE DA SERRA - RS		DATA: JULHO 2017	

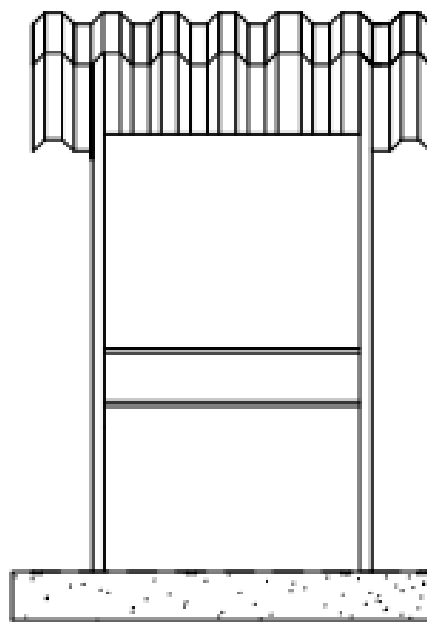


FACHADA

Parada de ônibus em estrutura metálica - 1,10 m

Resp. Técnico: <u>HAURICIO COSTA BOENO</u> <small>Engenheiro Civil CREA/RS 28812</small>		Proprietário: <u>Município de Campestre da Serra</u>	
PRANCHETA: <u>1</u>	ÁREA: <u>1,78 M²</u>	CONTEÚDO: <u>FACHADA</u>	
LOCAL: <u>CAMPESTRE DA SERRA - RS</u>		ESCALA: <u>1/25</u>	
		DATA: <u>JULHO 2017</u>	

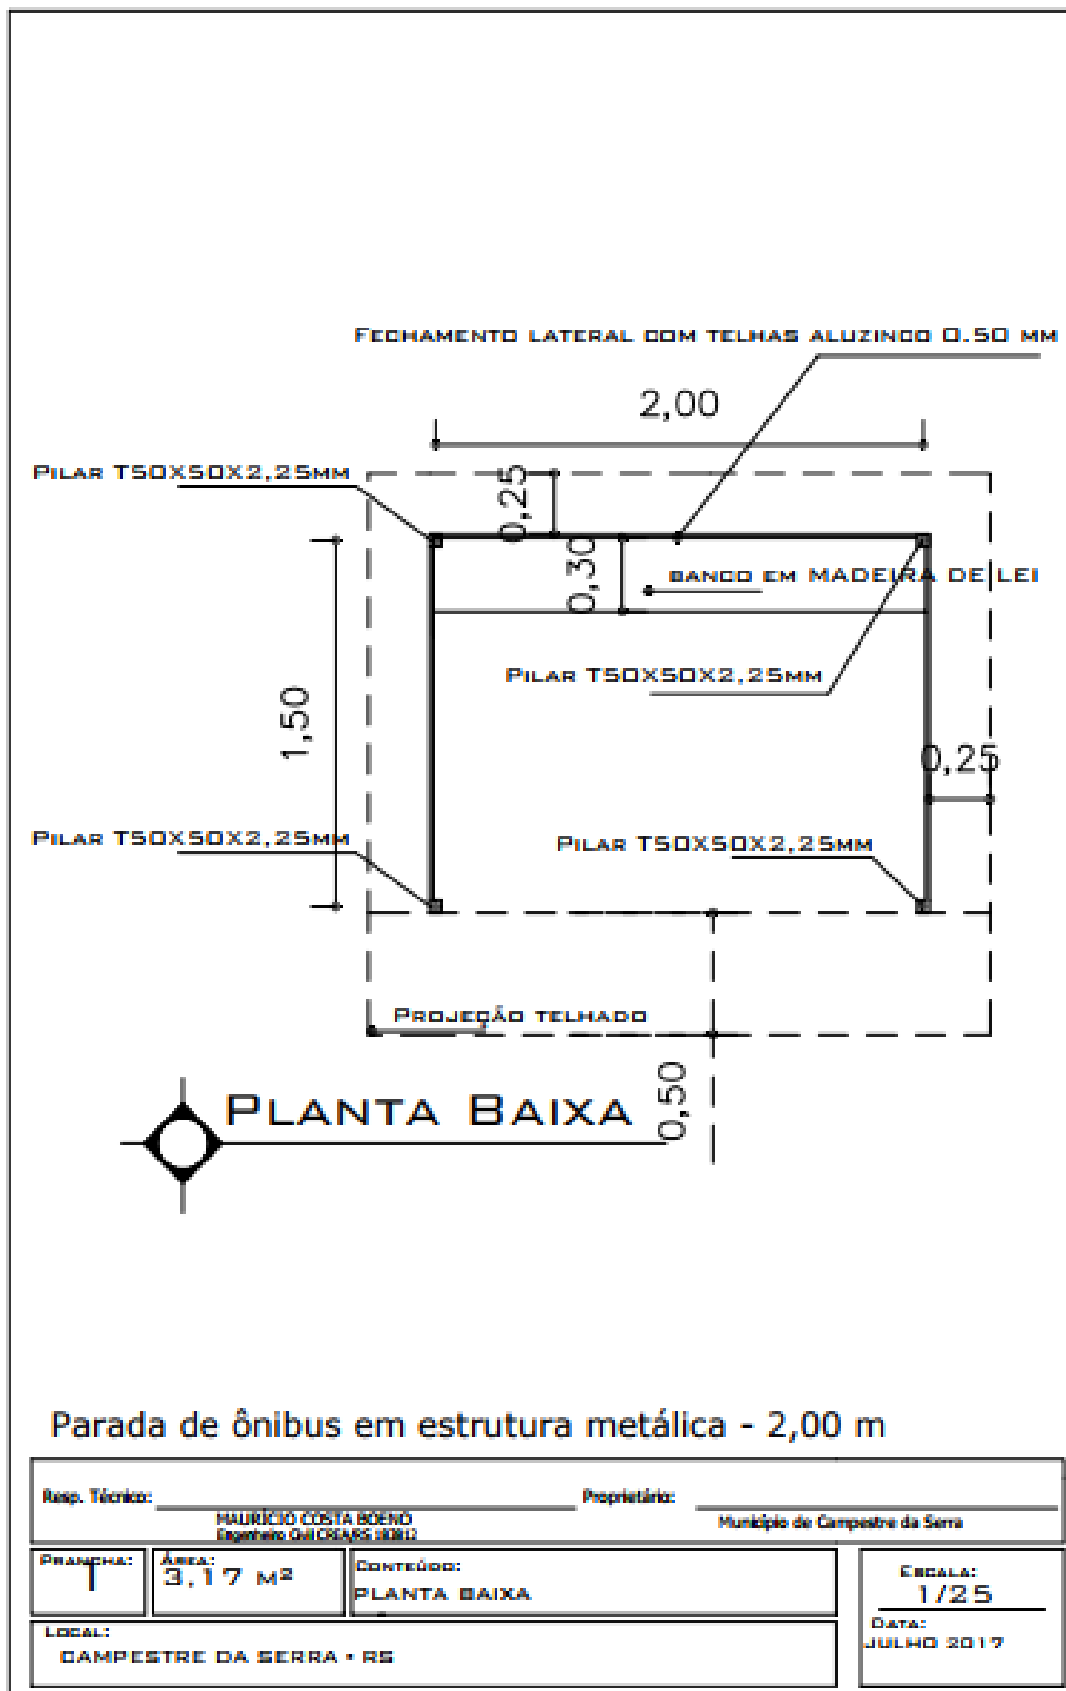


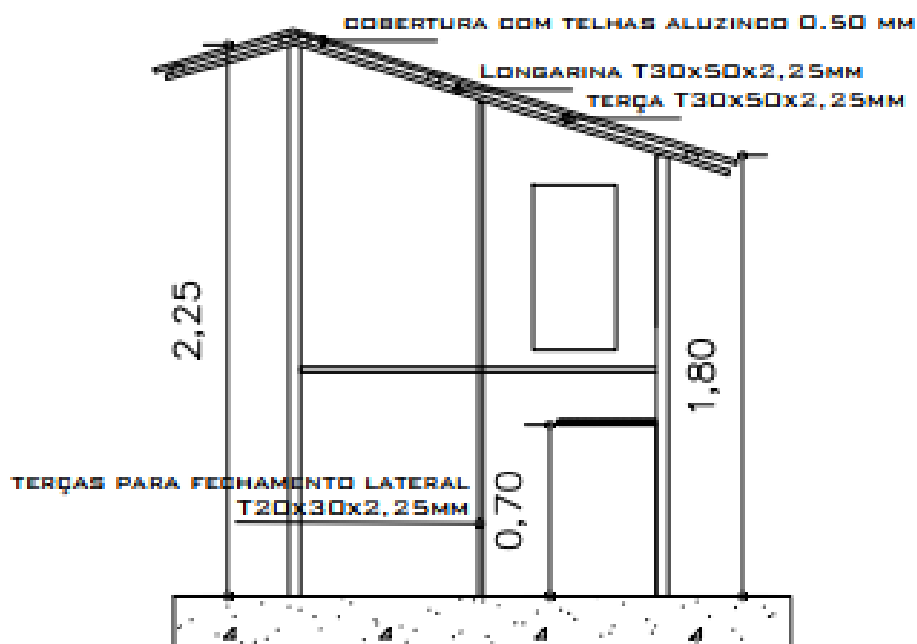

 **CORTE LATERAL**


Parada de ônibus em estrutura metálica - 2,00 m

Resp. Técnico: _____		Proprietário: _____	
HAURICIO COSTA BOENO Engenheiro Civil CRS/RG 38810		Município de Campestre da Serra	
PRANCHAS: 1	ÁREA: 3,17 M ²	CONTEÚDO: CORTE	ESCALA: 1/25
LOCAL: CAMPESTRE DA SERRA - RS		DATA: JULHO 2017	

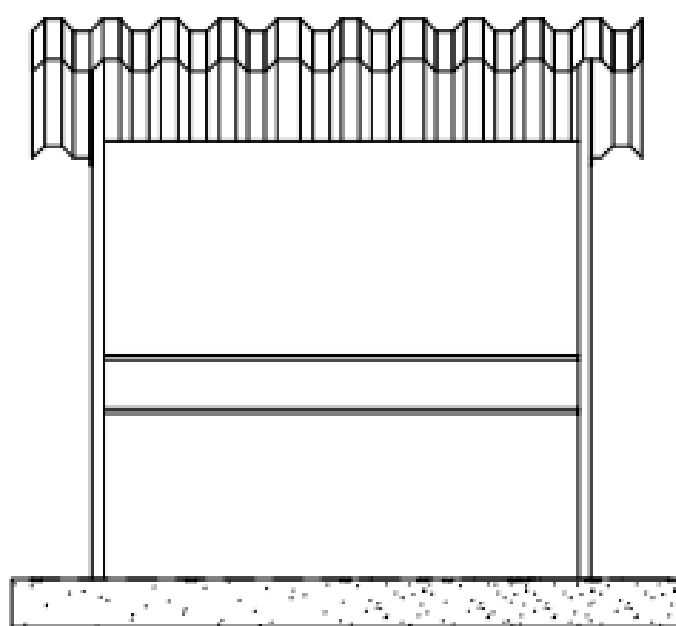

Parada de ônibus em estrutura metálica - 2,00 m


Resp. Técnico: _____		Proprietário: _____	
HAURICIO COSTA BOENO Engenheiro Civil CREMER 08012		Município de Campestre da Serra	
PRANCHAS: 1	ÁREA: 3,17 M ²	CONTÉUDO: FACHADA	ESCALA: 1/25
LOCAL: CAMPESTRE DA SERRA - RS			DATA: JULHO 2017

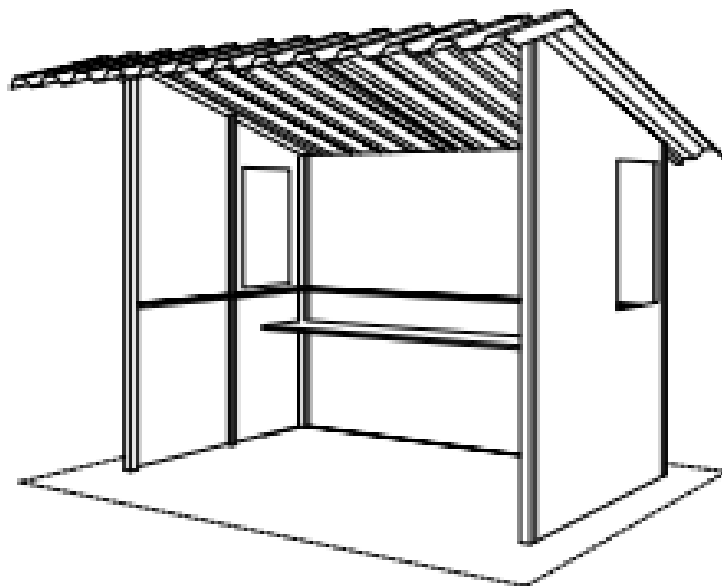



PERSPECTIVA

Parada de ônibus em estrutura metálica - 2,00 m

Resp. Técnico: _____		Proprietário: _____	
MAURÍCIO COSTA BOENO <small>(Inscrito no CREA/RG 10001)</small>		Município de Campestre da Serra	
PRANCHAS: 1	ÁREA: 3,17 M²	CONTEÚDO: PERSPECTIVA	ESCALA: 1/25
LOCAL: CAMPESTRE DA SERRA - RS			DATA: JULHO 2017

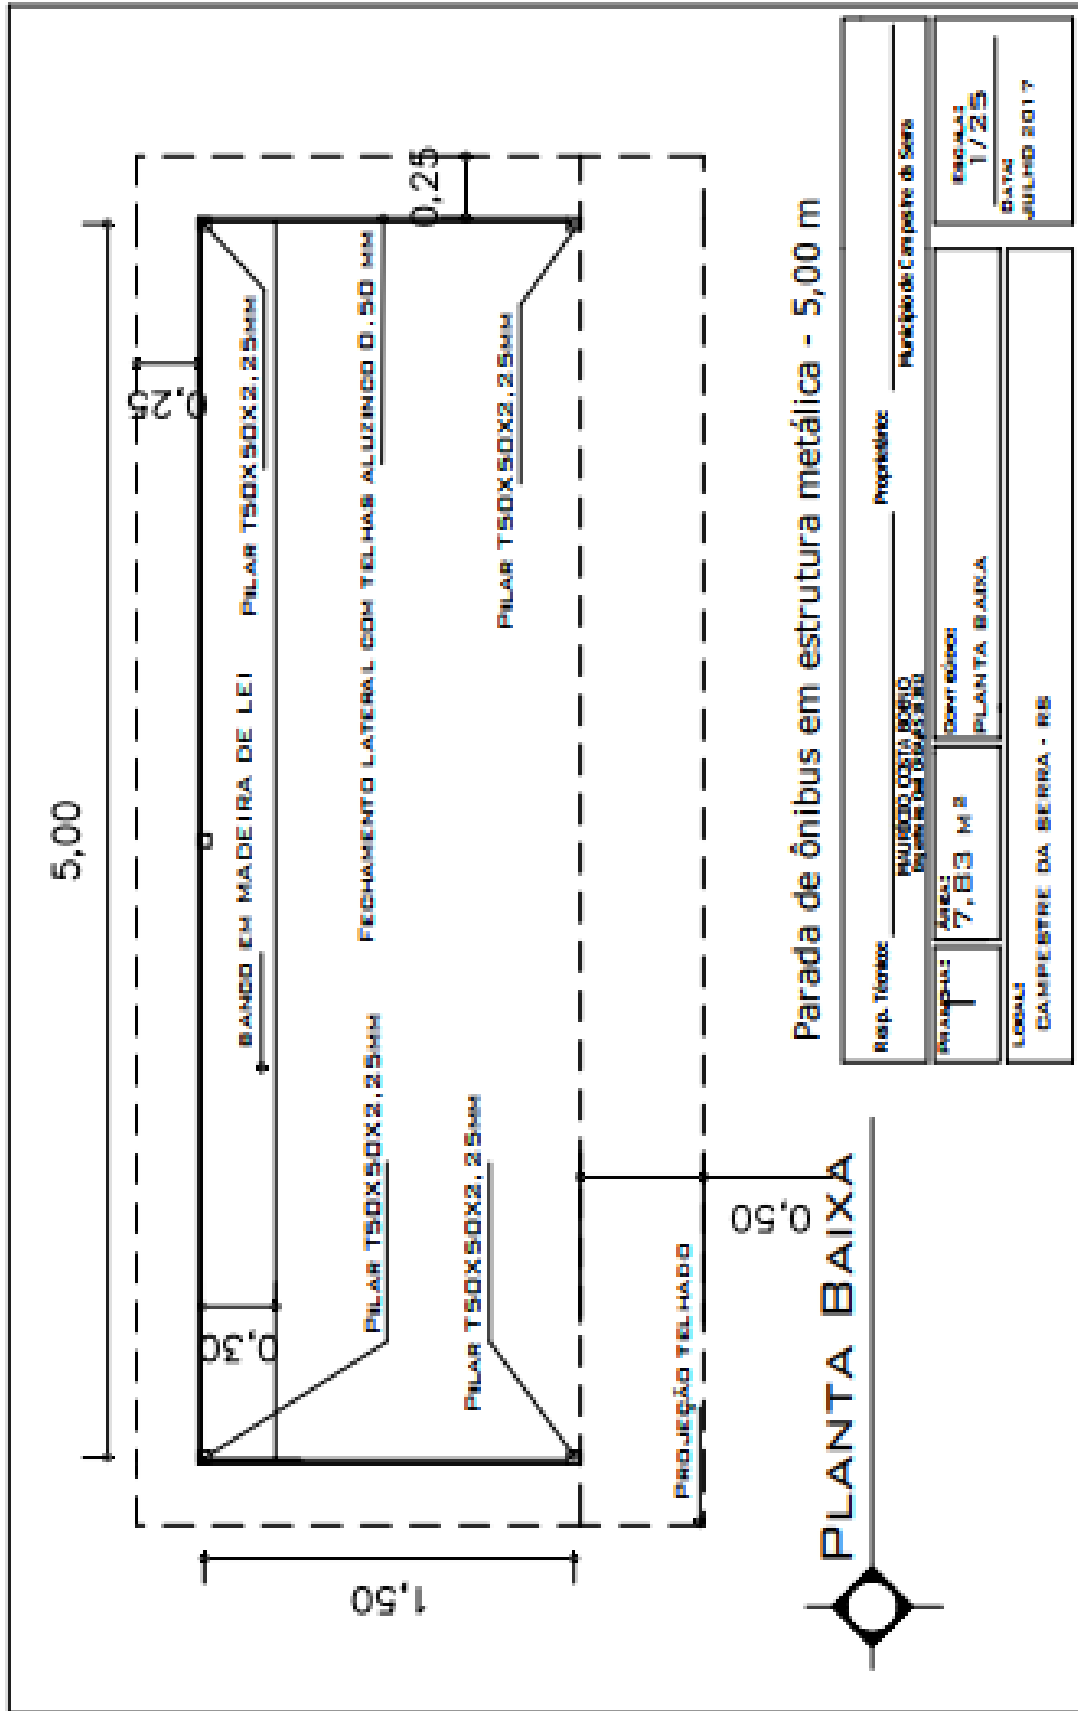


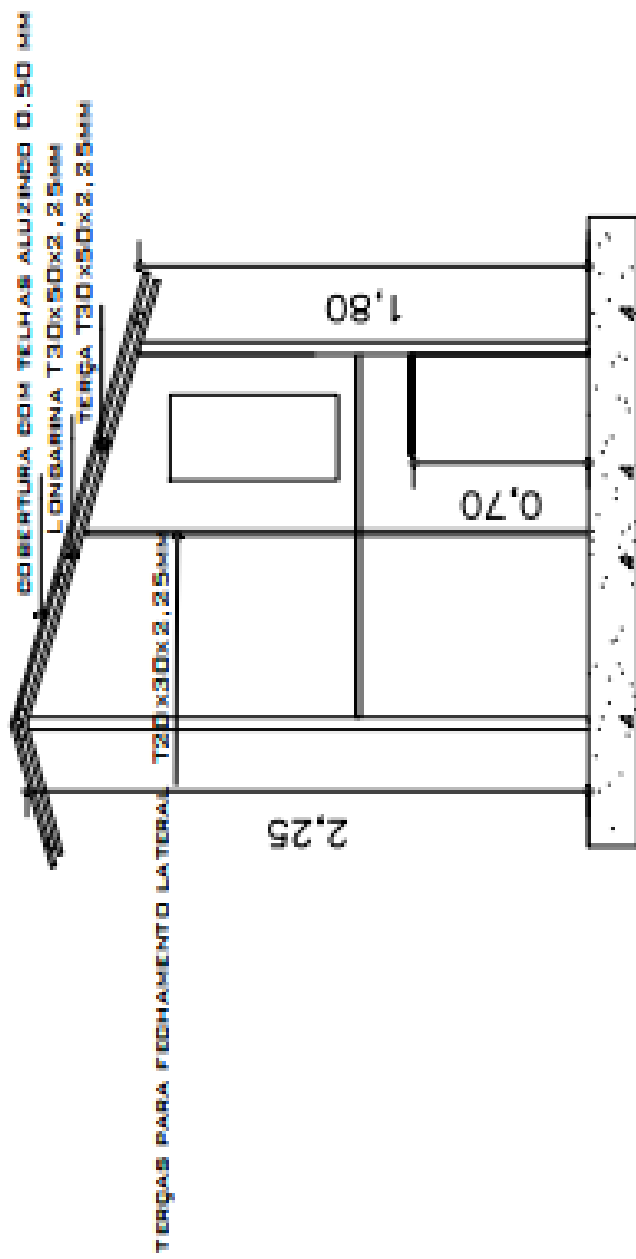

CORTE LATERAL

Parada de ônibus em estrutura metálica - 5,00 m


Resp. Técnico: <u>RAJIBOOL COSTA ROSARIO</u>		Proprietário: <u>Município de Campestre de Serra</u>	
Instituto: <u>Engenharia Civil</u>		Escala: <u>1/25</u>	
Área: <u>7,83 m²</u>		Data: <u>1/25</u>	
Local: <u>CAMPESTRE DA SERRA - RS</u>		Descrição: <u>CORTE</u>	

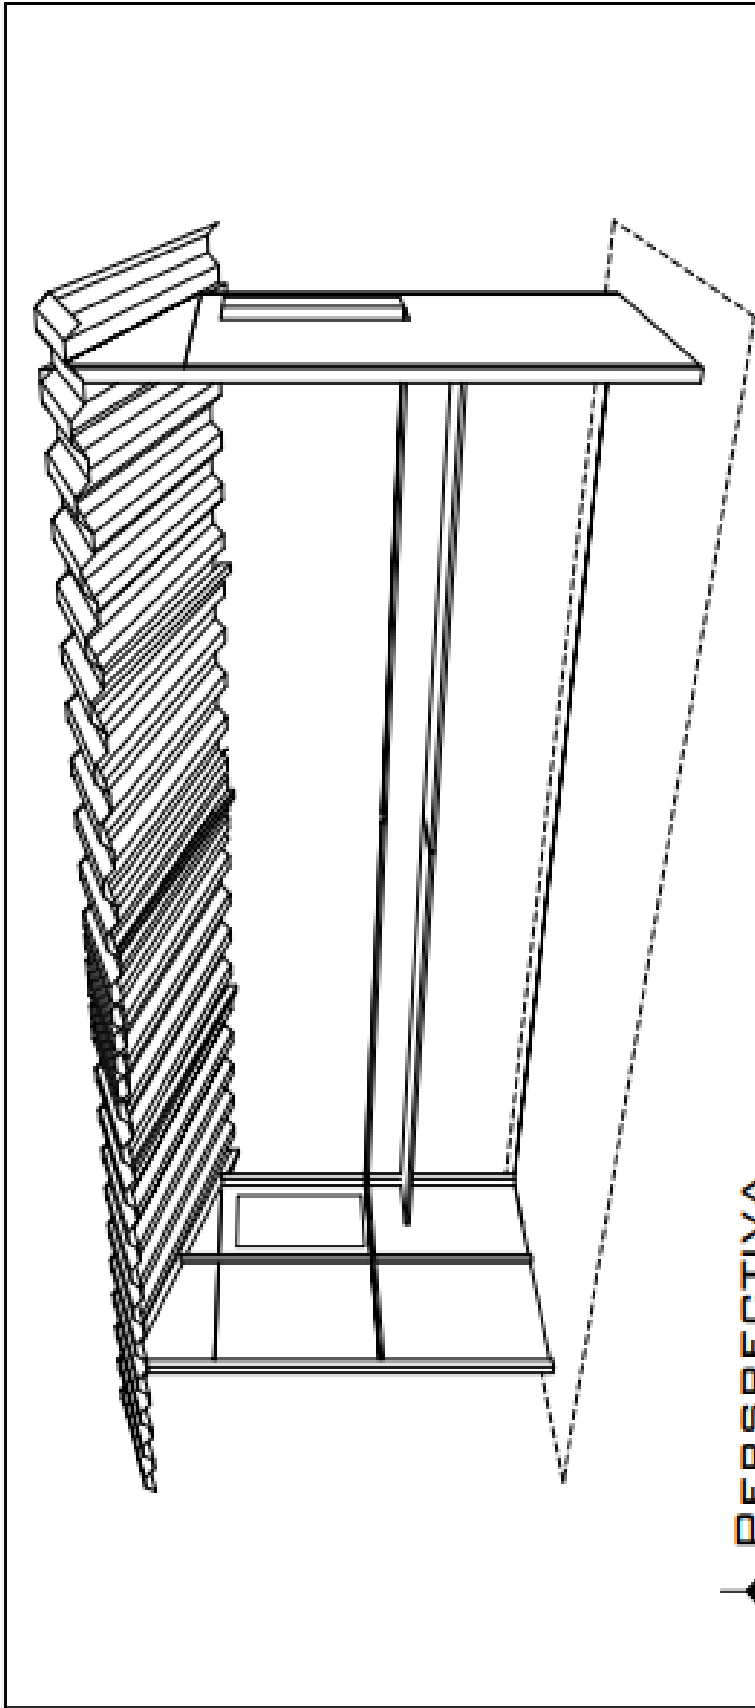

PERSPECTIVA

Parada de ônibus em estrutura metálica - 5,00 m

Resp. Técnico: <u>MILARENDO COSTA BORGES</u>		Proprietário: <u>Município de Campeste de Serra</u>	
Arquiteto: <u>Engenheiro CA (105405-3/0)</u>		Escala: <u>1/25</u>	
Projeto nº: <u>1</u>	Área: <u>7,83 m²</u>	Conteúdo do: <u>PERSPECTIVA</u>	
Local: <u>CAMPESTRE DA SERRA - RS</u>		Data: <u>JULHO 2017</u>	

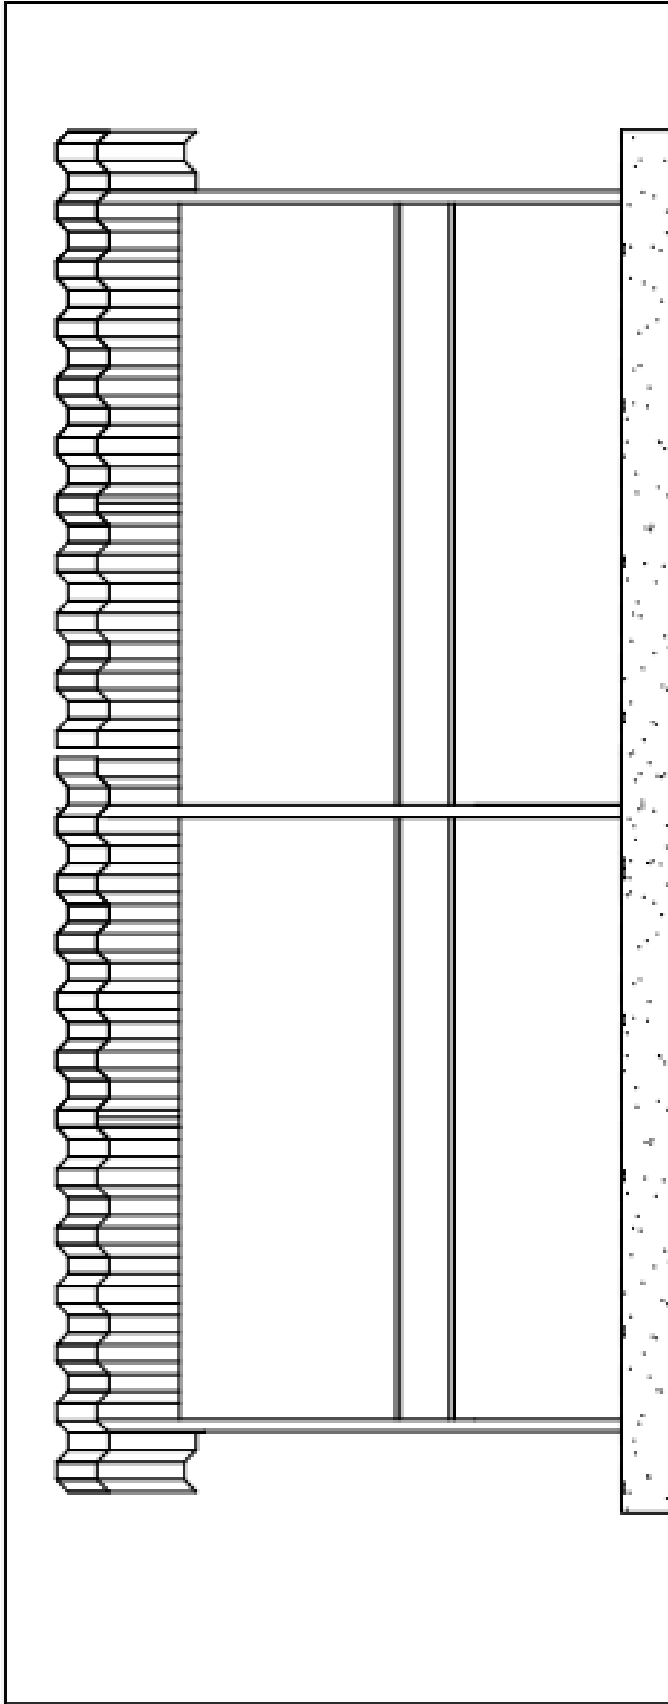

 FACHADA

Parada de ônibus em estrutura metálica - 5,00 m

Resp. Técnico: MAURICIO COSTA BORTO <small>Engenheiro Civil - CRERGS 1333</small>		Proprietário: Município de Campestre da Serra	
Perímetro: 1	Área: 7,83 M²	Conteúdo do: FACHADA	
LOCAL: CAMPESTRE DA SERRA - RS		Escala: 1/25	DATA: JULHO 2017

ANEXO II – ITENS DA LICITAÇÃO
PREGÃO PRESENCIAL 019/2017
REGISTRO DE PREÇOS

Item	Quant. mínima	Quant. máxima	Descrição	Valor Médio Unitário R\$
01	02 un	15 un	Paradas de ônibus em estrutura metálica – 1,10m	1.237,50
02	02 un	15 un	Paradas de ônibus em estrutura metálica – 2,00m	1.680,30
03	01 un	03 un	Paradas de ônibus em estrutura metálica – 5,00m	2.968,20

O material deverá ser entregue conforme solicitação na Secretaria Municipal de Obras, nas dependências da Garagem Municipal, sito na BR116/KM78, Campestre da Serra, no horário das 7:30 às 17:30 horas.

ANEXO III - PROPOSTA DE PREÇOS

PREGÃO PRESENCIAL Nº 019/2017

REGISTRO DE PREÇOS

Empresa:

Endereço:

CNPJ:

Declaramos que os preços apresentados compreendem todas as despesas incidentes sobre o objeto licitado, tais como impostos, taxas, encargos sociais e trabalhistas, fretes e seguros.

Item	Quant. mínima	Quant. máxima	Descrição	Valor Un. R\$	Valor Total R\$
01	02 un	15 un	Paradas de ônibus em estrutura metálica – 1,10m		
02	02 un	15 un	Paradas de ônibus em estrutura metálica – 2,00m		
03	01 un	03 un	Paradas de ônibus em estrutura metálica – 5,00m		

ANEXO IV - PROCURAÇÃO
PREGÃO PRESENCIAL N° 019/2017
REGISTRO DE PREÇOS

RAZAO SOCIAL, CNPJ, ENDEREÇO COMPLETO por meio de NOME COMPLETO DO REPRESENTANTE LEGAL, RG,CPF E QUALIFICAÇÃO NA EMPRESA, constitui como suficiente PROCURADOR o Sr. NOME COMPLETO, RG, CPF outorgando-lhe poderes gerais para representar a referida empresa na Licitação Pregão n° ____/____, Outorgando ainda poderes específicos para efetuar lances, interpor recursos, assinar contratos e praticar todos os demais atos necessários a este procedimento licitatório.

CIDADE/ESTADO,DATA

(nome completo do representante legal
E qualificação na empresa)

OBS.: Com assinatura do Outorgante

ANEXO V
PREGÃO PRESENCIAL N° 019/2017
REGISTRO DE PREÇOS

DECLARAÇÃO DE CUMPRIMENTO PLENO DOS REQUISITOS DE HABILITAÇÃO

RAZÃO SOCIAL DA EMPRESA, CNPJ, sediada em ENDEREÇO COMERCIAL, declara, sob as penas da Lei n° 10.520 de 17/07/2002, que cumpre plenamente os requisitos para sua habilitação no presente processo licitatório.

Campestre da Serra, _____ de _____ de 2017.

Assinatura do representante legal da empresa
Carimbo da Empresa

ANEXO VI
PREGÃO PRESENCIAL Nº 019/2017
REGISTRO DE PREÇOS

**DECLARAÇÃO DE MICROEMPRESA OU EMPRESA DE PEQUENO PORTE
PARA USUFRUIR DOS BENEFÍCIOS DA LEI COMPLEMENTAR Nº 123/2006**

A empresa..... estabelecida
..... inscrita no CNPJ nº.....,
através do seu Representante legal
Sr..... inscrito no CPF
nº.....

RG nº..... DECLARA, para os fins do disposto na Lei
Complementar nº. 123/2006, sob as sanções administrativas cabíveis e sob as
penas da lei, que esta Empresa, na presente data, enquadra-se como:

() - MICROEMPRESA, conforme inciso I do artigo 3º da Lei Complementar nº
123, de 14/12/2006;

() - EMPRESA DE PEQUENO PORTE, conforme inciso II do artigo 3º da Lei
Complementar nº 123, de 14/12/2006.

() – COOPERATIVA, conforme disposto nos art. 42 à 45 da Lei Complementar
123, de 14 de dezembro de 2006 e art. 34, da Lei 11.488, de 15 de junho de
2007.

Declara, ainda, que a empresa está excluída das vedações constantes do
parágrafo 4º do artigo 3º da Lei Complementar nº 123, de 14 de dezembro de
2006.

Assinatura do representante legal da empresa e/ou
Contador da Empresa

ANEXO VII
PREGÃO PRESENCIAL Nº 019/2017
REGISTRO DE PREÇOS

DECLARAÇÃO DE QUE NÃO EMPREGA MÃO-DE-OBRA INFANTIL

_____ (Nome da empresa), inscrita no CNPJ sob o nº _____, por intermédio de seu representante legal, o(a) sr(a) _____, portador(a) da Cédula de Identidade nº _____ e do CPF nº _____, DECLARA para fins do disposto no inciso V, do art. 27 da Lei Federal nº 8.666, de 21 de Junho de 1993, combinado com o art. 7º, inciso XXXIII da Constituição Federal, Emenda Constitucional nº 20 de 15.12.98, que não emprega menor de 18 (dezoito) anos em trabalho noturno, perigoso ou insalubre e não emprega menor de 16 (dezesesseis) anos.
Ressalva: Emprega menor, a partir de 14 (quatorze) anos, na condição de aprendiz.

(local e data)

(Nome da Empresa)

(Nome do Responsável Legal)

ANEXO VIII
PREGÃO PRESENCIAL N° 019/2017
MINUTA DA ATA DE REGISTRO DE PREÇOS

Aos ___ dias do mês de _____ de 20___, nas dependências da Administração Municipal de Campestre da Serra, sito à Rua Bardini, nº 210, centro, nesta cidade, nos termos do art. 15, da Lei nº 8.666, de 21 de junho de 1993, o órgão gerenciador (OG), devidamente designado pela autoridade competente, face a classificação das propostas apresentadas no Pregão Presencial 019/2017, para REGISTRO DE PREÇOS, homologada em ___/___/20___, e publicada no _____, em ___/___/20___, resolve REGISTRAR OS PREÇOS das empresas participantes da licitação, por item, observadas as cláusulas estabelecidas no edital que regeu o certame, conforme a seguir.

1. OBJETO

1.1. A presente Ata de Registro de Preços tem por finalidade registrar os preços dos produtos especificados no Anexo I do Edital de Pregão Presencial 019/2017, ofertados no certame licitatório, passando a fazer parte integrante dessa Ata.

2. VALIDADE

2.1. O prazo de validade da Ata de Registro de Preços será de 12 (doze) meses, a partir da data de sua assinatura.

2.2. Conforme art. 15, § 4º, da Lei nº 8.666/1993, e art. 6º do Decreto nº 1.158/2013, a Administração não está obrigada a realizar compras exclusivamente por intermédio dessa Ata, podendo adotar, para tanto, licitação específica, assegurando-se, todavia, a preferência de fornecimento aos registrados, no caso de igualdade de condições.

3. CONTRATO

3.1. Para o fornecimento dos produtos registrados nessa Ata poderão ser celebrados contratos específicos com as licitantes, com posteriores solicitações conforme disposto no item 6.

4. PREÇOS

4.1. Os preços ofertados pelas empresas na licitação serão devidamente registrados, conforme demonstrativo abaixo:

ITEM 1	LICITANTE	VALOR
1ª colocada	(nome da empresa)	R\$
2ª colocada	...	R\$
3ª colocada	...	R\$
4ª colocada	...	R\$

5. REEQUILÍBRIO

5.1. Considerando o prazo de validade estabelecido no item 2 da presente Ata, é vedado qualquer reajuste de preços, até que seja completado o período de 12 meses contados a partir data do recebimento das propostas indicadas no preâmbulo do Edital de Pregão Presencial 019/2017, o qual integra a presente Ata de Registro de Preços, observadas as disposições constantes no Decreto Municipal nº 1.158 de 29 de outubro de 2013.

6. CONDIÇÕES DE FORNECIMENTO

6.1. As solicitações de fornecimento à licitante 1ª colocada será feita por escrito, através da Autorização de Fornecimento, datada e assinada pela autoridade competente, com cópia obrigatória para o OG;

6.2. As autorizações de Fornecimento poderão ser entregues diretamente na sede da empresa ou encaminhadas por meio eletrônico, com antecedência mínima de dois dias úteis da data marcada para o fornecimento.

6.3. Os fornecimentos deverão ser realizados conforme solicitação;

6.4. A entrega do material deverá ser efetuada na Secretaria Municipal de Obras, nas dependências da Garagem Municipal, sito na BR 116 KM 78, Campestre da Serra, no horário das 7:30 às 17:30 horas;

6.5. Dentro do prazo de vigência contratual, a licitante 1ª colocada está obrigada ao fornecimento dos produtos, desde que obedecidas às condições da autorização de fornecimento, conforme previsão do edital de Pregão Presencial que precedeu a formalização dessa Ata;

6.6. Os produtos entregues em desacordo com as especificações do edital ou condições exigidas no contrato, deverão ser rejeitados pela Administração, em observância ao art. 76, da Lei nº 8.666/1993, e retirados nos seguintes prazos:

a) imediatamente, se a rejeição ocorrer no ato da entrega; e

b) em até dois dias após a contratada ter sido devidamente notificada, caso a constatação de irregularidade seja posterior à entrega.

6.7. A recusa da contratada em atender à substituição do item levará à aplicação das sanções previstas por inadimplemento.

7. EXCLUSÃO DE LICITANTE DA ATA DE REGISTRO DE PREÇOS

7.1. O licitante que teve seu preço registrado poderá ser excluído da presente Ata, com a consequente aplicação das penalidades previstas no edital e no contrato, assegurado o contraditório e ampla defesa, nas seguintes hipóteses:

- a)** quando o fornecedor não cumprir as obrigações constantes na presente Ata;
- b)** quando, convocado, o fornecedor não assinar o contrato, sem justificativa aceitável;
- c)** quando o fornecedor não realizar a entrega do item no prazo estabelecido, sem justificativa aceitável;
- d)** quando, solicitado o reequilíbrio econômico-financeiro pela Administração, o fornecedor não aceitar reduzir o seu preço registrado, e esse se tornar superior ao praticado no mercado;
- e)** quando o fornecedor solicitar o cancelamento por escrito, por estar impossibilitado de cumprir as exigências desta Ata de Registro de Preços por fato superveniente à licitação, alheio a sua vontade, decorrente de caso fortuito ou força maior, desde que o pedido de cancelamento esteja devidamente instruído com a documentação comprobatória da situação alegada;

7.2. As hipóteses elencadas no item anterior serão devidamente apuradas e formalizadas em processo administrativo próprio, e comunicadas por escrito, com protocolo de recebimento, assegurado o contraditório e a ampla defesa no prazo de cinco dias úteis.

7.3. No caso de se tornar desconhecido o endereço do fornecedor, as comunicações necessárias serão feita por publicação na imprensa oficial, considerando-se, assim, para todos os efeitos, excluído o licitante da ata de registro de preços.

8. PENALIDADES

8.1. Os bens cujos fornecimentos vierem a ser contratados deverão ser entregues em até 15(quinze) dias após a data de assinatura da autorização de fornecimento, sob pena de:

- a)** multa de 0,5 % (meio por cento) por dia de atraso, limitado este a 05 (cinco) dias, após o qual será considerado inexecução contratual;
- b)** multa de 8% (oito por cento) no caso de inexecução parcial do contrato, cumulada com a pena de suspensão do direito de licitar e o impedimento de contratar com a Administração pelo prazo de 03 (três) anos;

c) multa de 10 % (dez por cento) no caso de inexecução total do contrato, cumulada com a pena de suspensão do direito de licitar e o impedimento de contratar com a Administração pelo prazo de 05 (cinco) anos.

8.2. As multas serão calculadas sobre o montante não adimplido do contrato.

9. FISCALIZAÇÃO

9.1. Cabe aos Secretários Municipais de Obras e Agricultura Srs. Vilmar Possa portador do CPF nº 605.148.090-00 e Tairo Balardin portador do CPF nº 008.377.730-08, proceder à fiscalização rotineira dos produtos recebidos, quanto à quantidade e ao atendimento de todas as especificações;

9.2. Os fiscais das Secretarias estão investidos do direito de recusar, em parte ou totalmente, o material que não satisfaça as especificações estabelecidas;

9.3. As irregularidades constatadas pelas Secretarias deverão ser comunicadas ao OG, no prazo máximo de dois dias, para que sejam tomadas as providências necessárias para corrigi-las ou, quando for o caso, aplicadas as penalidades cabíveis;

9.4. Ao OG competirá a publicação trimestral, na imprensa oficial, dos preços registrados pela Administração, em observância ao previsto no art. 15, § 2º, da Lei nº 8.666/1993.

10. CASOS FORTUITOS OU DE FORÇA MAIOR

10.1. Serão considerados casos fortuitos ou de força maior, para efeito de cancelamento da Ata de Registro de Preços ou não aplicação de sanções, os inadimplementos decorrentes das situações a seguir, quando vierem a atrasar a entrega dos produtos no local onde estiver sendo executado o objeto do contrato:

a) greve geral;

b) calamidade pública;

c) interrupção dos meios de transporte;

d) condições meteorológicas excepcionalmente prejudiciais; e

e) outros casos que se enquadrem no parágrafo único do art. 393 do Código Civil Brasileiro (Lei nº 10.406/2002).

10.2. Os casos acima enumerados devem ser satisfatoriamente justificados pela contratada.

10.3. Sempre que ocorrerem situações que impliquem caso fortuito ou de força maior, o fato deverá ser comunicado as Secretarias, até 24 horas após a ocorrência. Caso não seja cumprido este prazo, o início da ocorrência será considerado como tendo sido 24 horas antes da data de solicitação de enquadramento da ocorrência como caso fortuito ou de força maior.

11. FORO

11.1. Para a resolução de possíveis divergências entre as partes, oriundas da presente Ata, fica eleito o Foro da Comarca de Vacaria/RS.

12. CÓPIAS

12.1. Da presente Ata são extraídas as seguintes cópias:

- a) uma para o OG;
- b) uma para a empresa registrada;
- c) uma, em extrato, para publicação na Imprensa Oficial; e
- d) uma para a Secretaria.

E, por assim haverem acordado, declaram as partes aceitarem todas as disposições estabelecidas na presente Ata que, lida e achada conforme, vai assinada pela Administração Municipal e/ou Servidor nomeado por Portaria _____, representando o OG e pelo(s) Sr.(s) _____, CPF nº _____, Carteira de Identidade _____, representando a(s) EMPRESA(S) REGISTRADA(S), tendo como testemunhas o _____ e o _____, a todo o ato presentes.

Campestre da Serra, em _____ de _____ de 2017.

Representante do OG

Representante da Empresa

Nome:

CPF.:

Nome:

CPF.:

Este edital foi devidamente examinado e aprovado por esta Assessoria Jurídica.

Em ____ - ____ - ____.

Assessor(a) Jurídico(a)

