


**CORTE AA**  
**ESCALA 1:60**

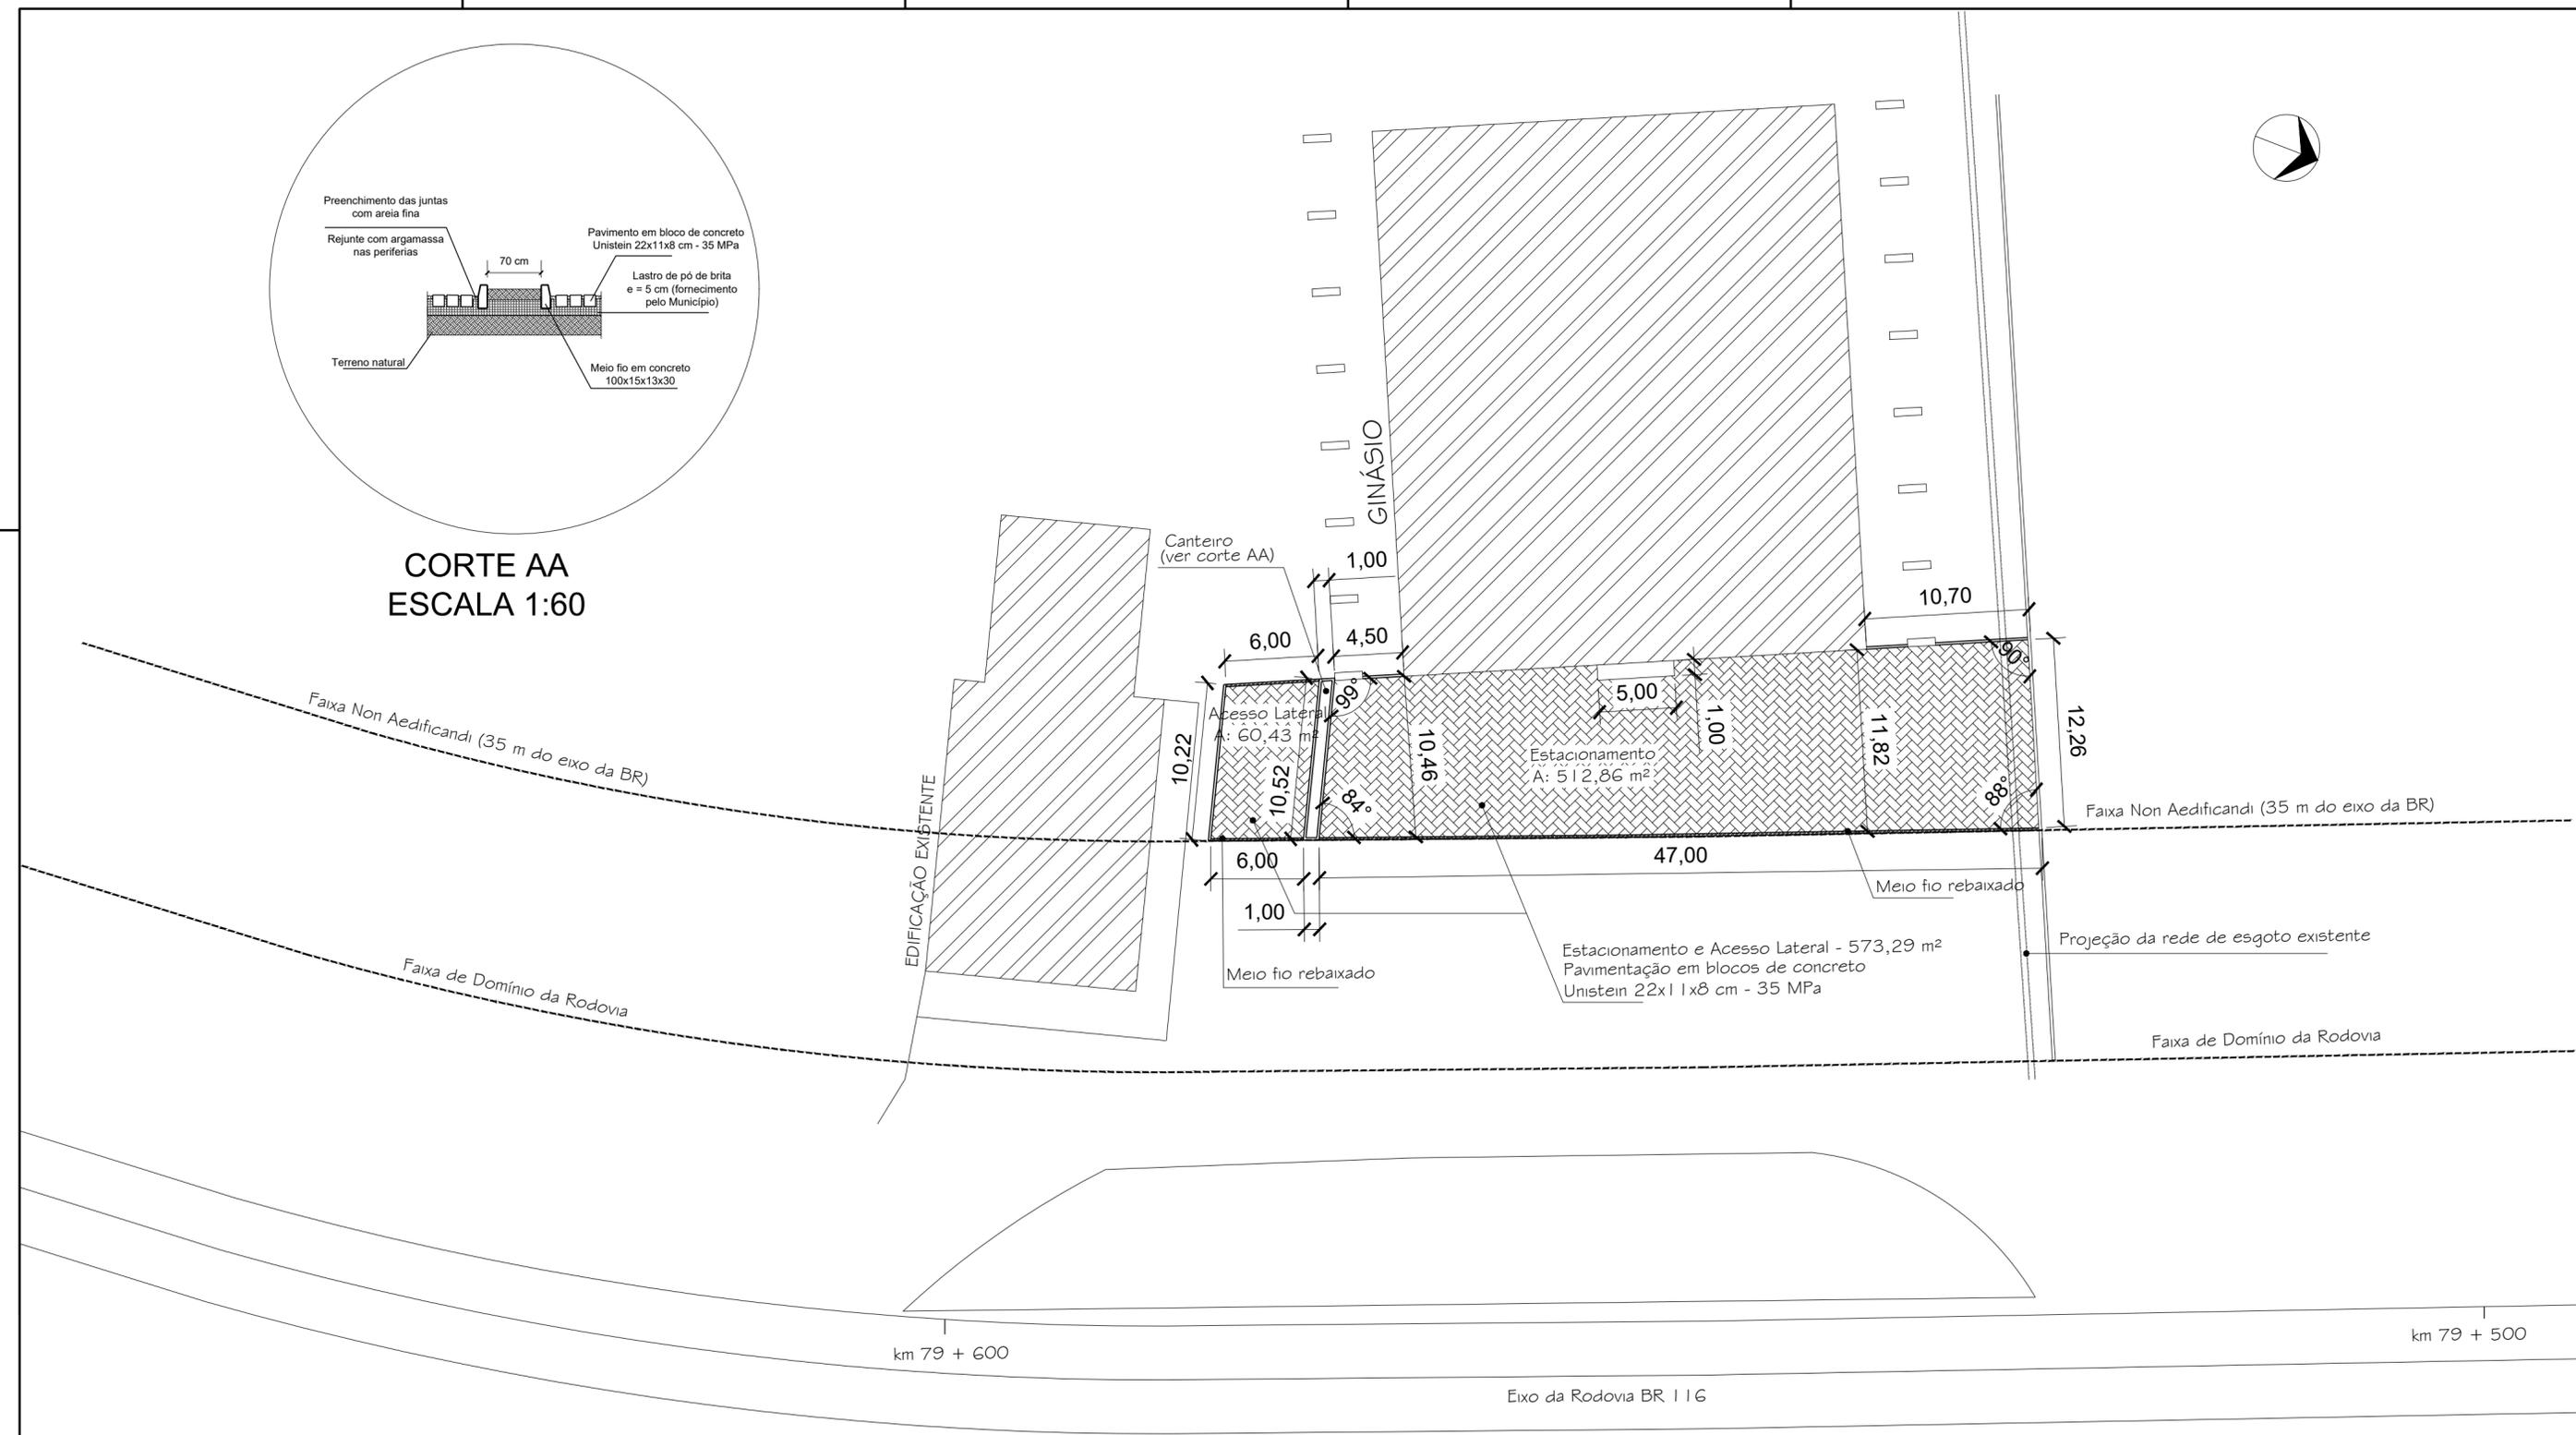

**PAVIMENTAÇÃO DO ACESSO AO**  
**GINÁSIO MAURÍLIO ZANOTTO**  
**ESCALA 1:300**

	Estado do Rio Grande do Sul Município de Campestre da Serra Secretaria Municipal de Administração, Planejamento e Desenvolvimento	
	(54) 3235.1120 - www.campestredaserra.rs.gov.br Rua Aldezir Bardini, 210 - Campestre da Serra/RS - CEP 95255-000	

ASSUNTO: Projeto Geométrico	OBRA: Pav. Acesso Ginásio e Rua Borges de Medeiros	PRANCHA: <b>02</b>
ÁREA: 6.029,70 m <sup>2</sup>	ESCALA: VAR	
RESPONSÁVEL TÉCNICO:  Eng. Civil Maurício Costa Boeno CREA/RS 183812 - Mat. 689		PROPRIETÁRIO:  Município de Campestre da Serra CNPJ 92.868.868/0001-26