



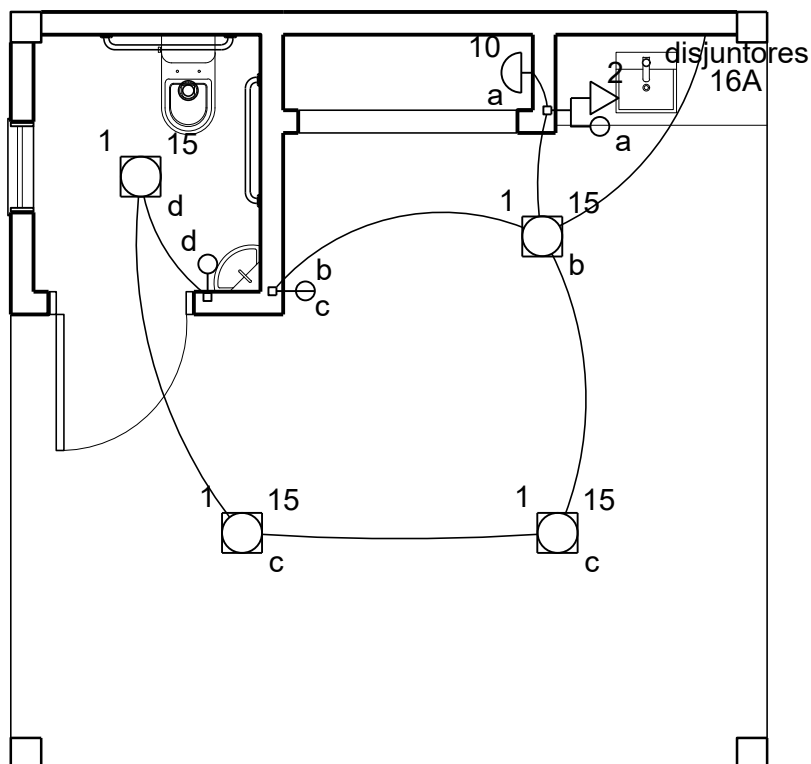

Elétrico
Escala 1:50

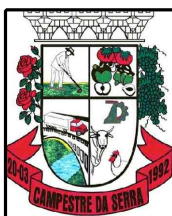

Estado do Rio Grande do Sul
Município de Campestre da Serra
Secretaria Municipal de Administração, Planejamento e Desenvolvimento

(54) 3235.1120 - www.campestredaserra.rs.gov.br
Rua Aldezir Bardini, 210 - Campestre da Serra/RS - CEP 95255-000

ASSUNTO: Elétrico	OBRA: Quiosque		PRANCHA: 1
ÁREA: 25,00 m²	ESCALA: 1:50	DATA: 03/2017	
RESPONSÁVEL TÉCNICO:		PROPRIETÁRIO:	
Eng. Civil Maurício Costa Boeno CREA/RS 183812 - Mat. 689		Município de Campestre da Serra CNPJ 92.868.868/0001-26	