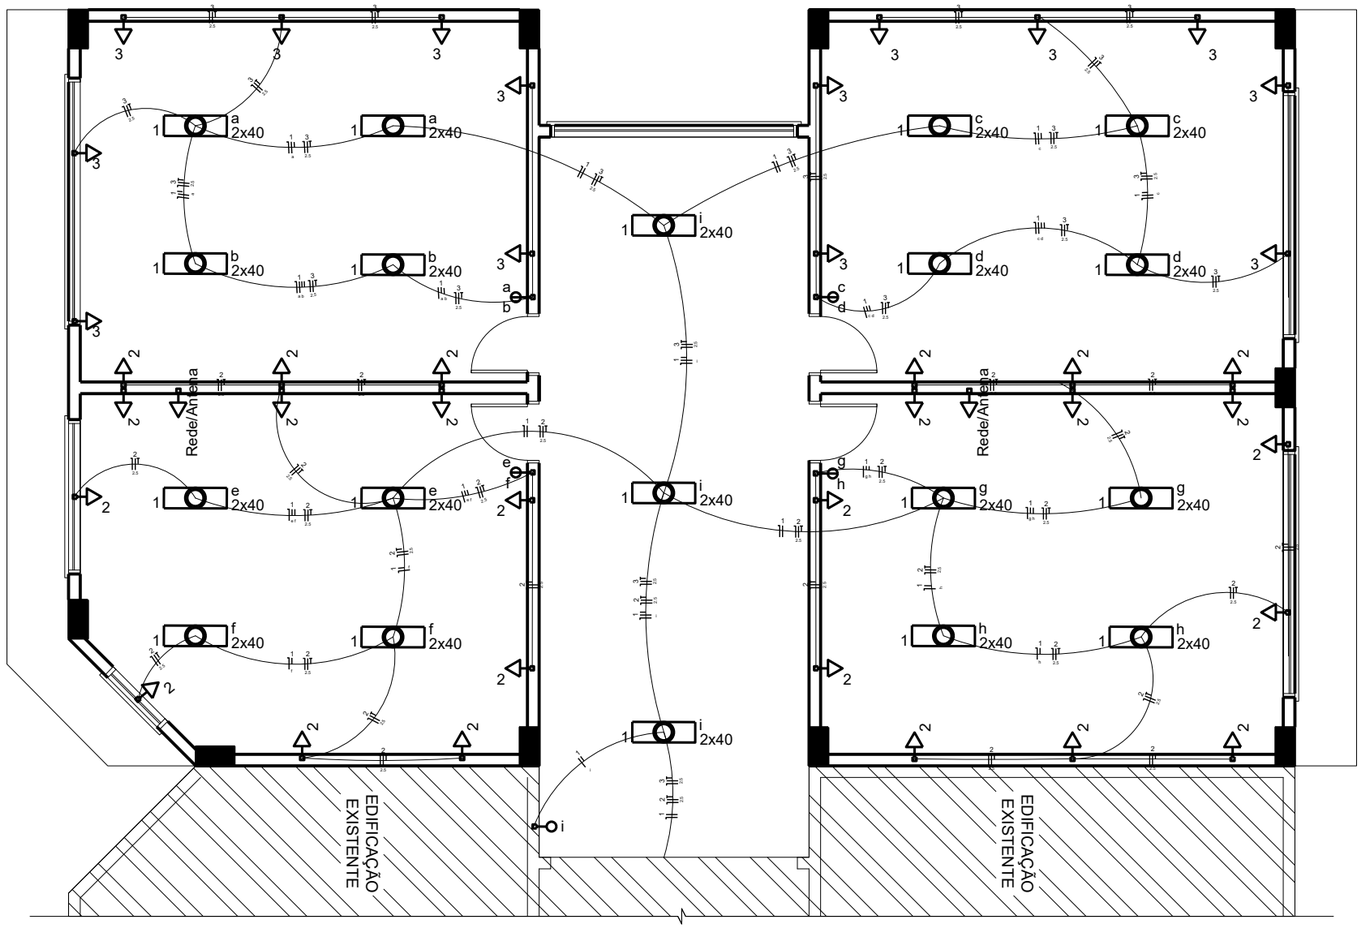

Projeto Elétrico

Área = 153,35 m²

Estado do Rio Grande do Sul
Município de Campestre da Serra
Secretaria Municipal de Administração, Planejamento e Desenvolvimento

(54) 3235.1120 - www.campestredaserra.rs.gov.br
Rua Aldezir Bardini, 210 - Campestre da Serra/RS - CEP 95255-000

ASSUNTO:	OBRA:		PRANCHA:
Projeto Elétrico	Ampliação E.M. Joanita Giacomeli Tavares		01
ÁREA: 306,70 m²	ESCALA: 1:75	DATA: 05/2019	

RESPONSÁVEL TÉCNICO:

Eng. Civil Maurício Costa Boeno
CREA/RS 183812 - Mat. 689

PROPRIETÁRIO:

Município de Campestre da Serra
CNPJ 92.868.868/0001-26