



V1

1:50

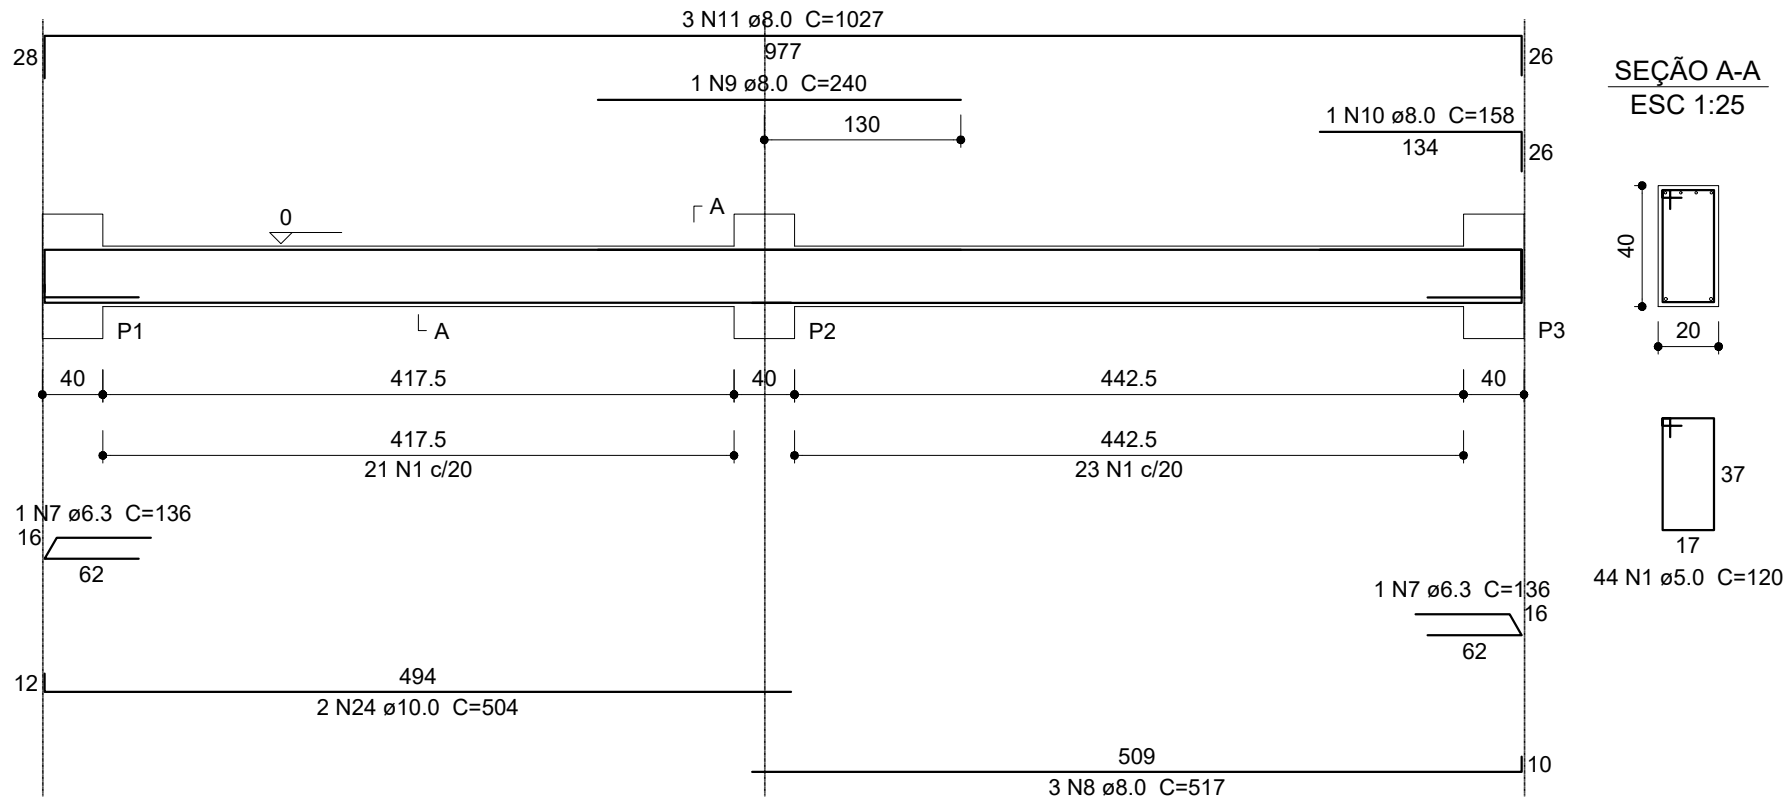


V2

1:50

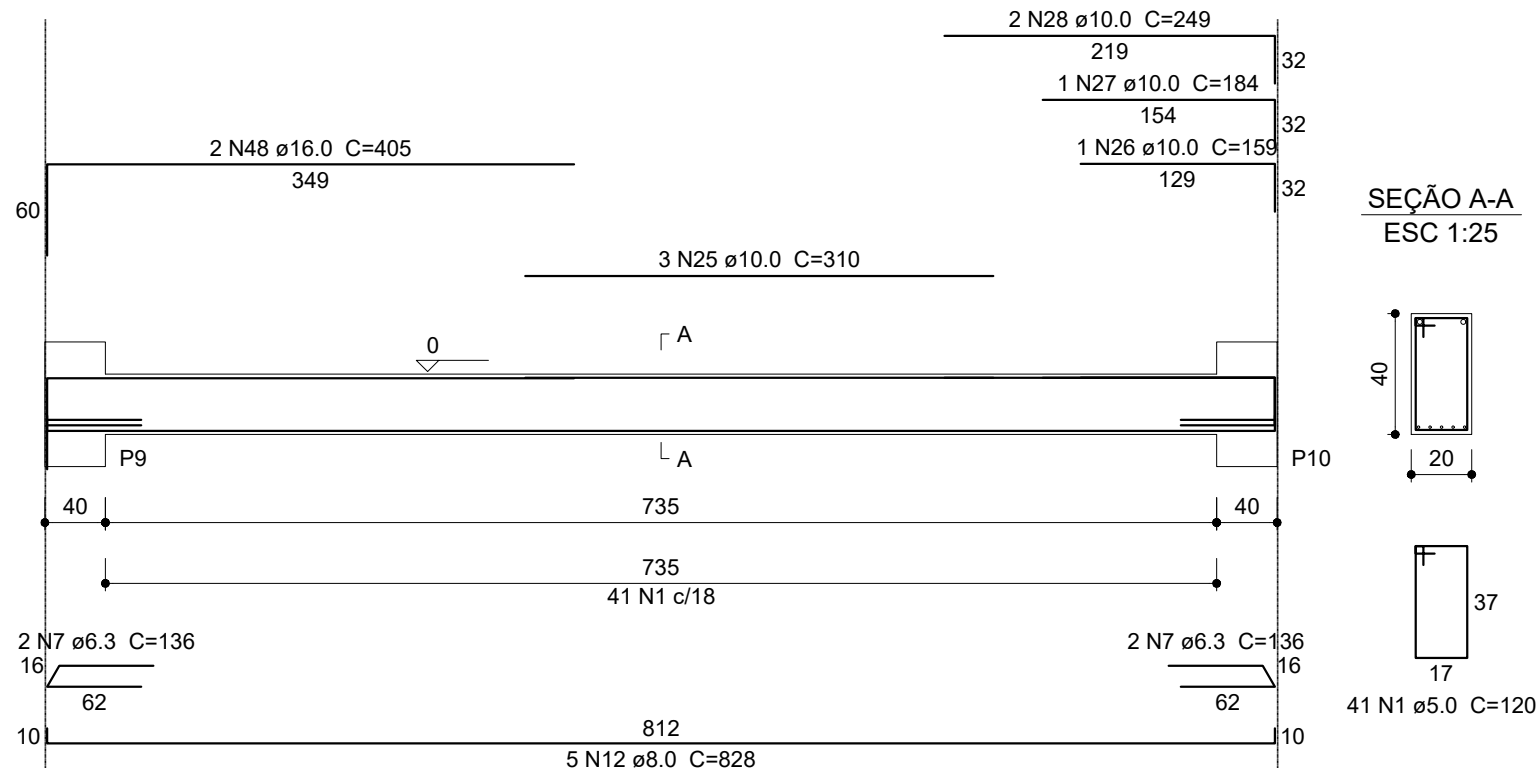


V3

1:50

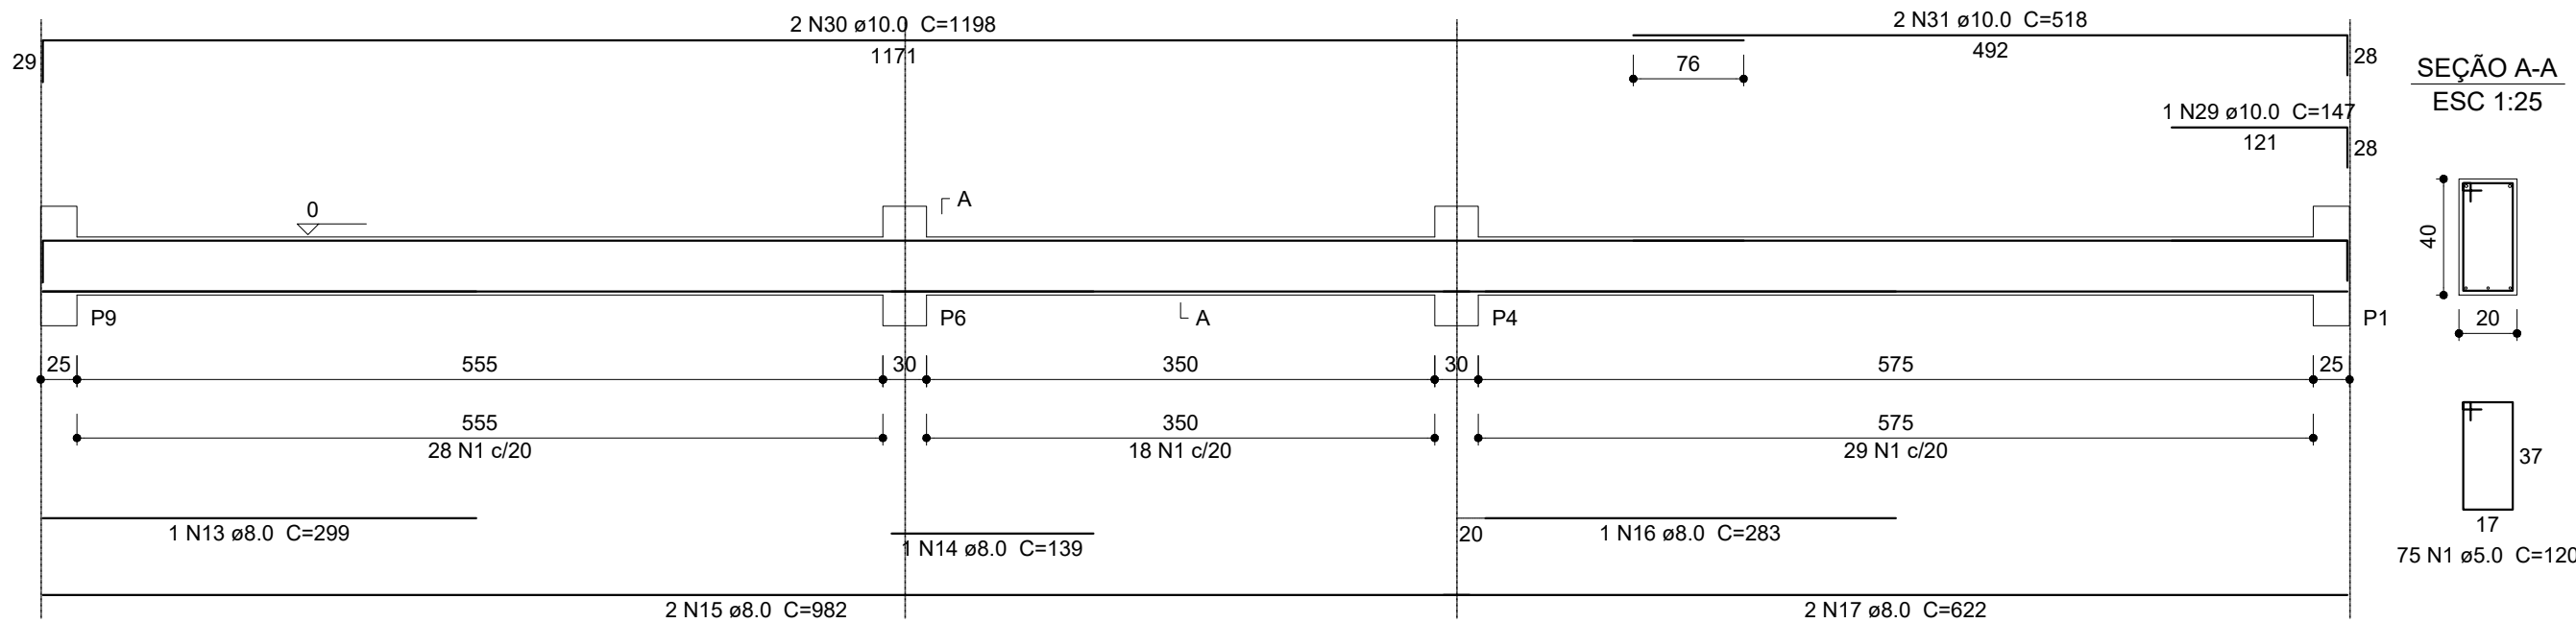


V5

1:50

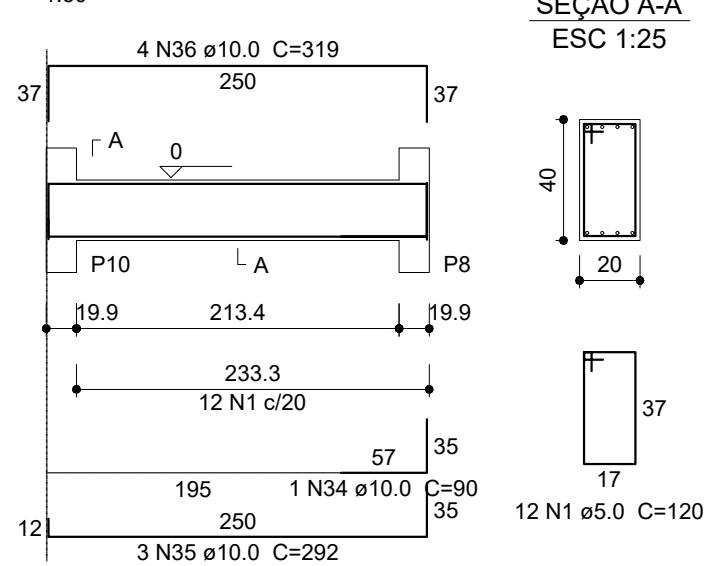

V4

1:50

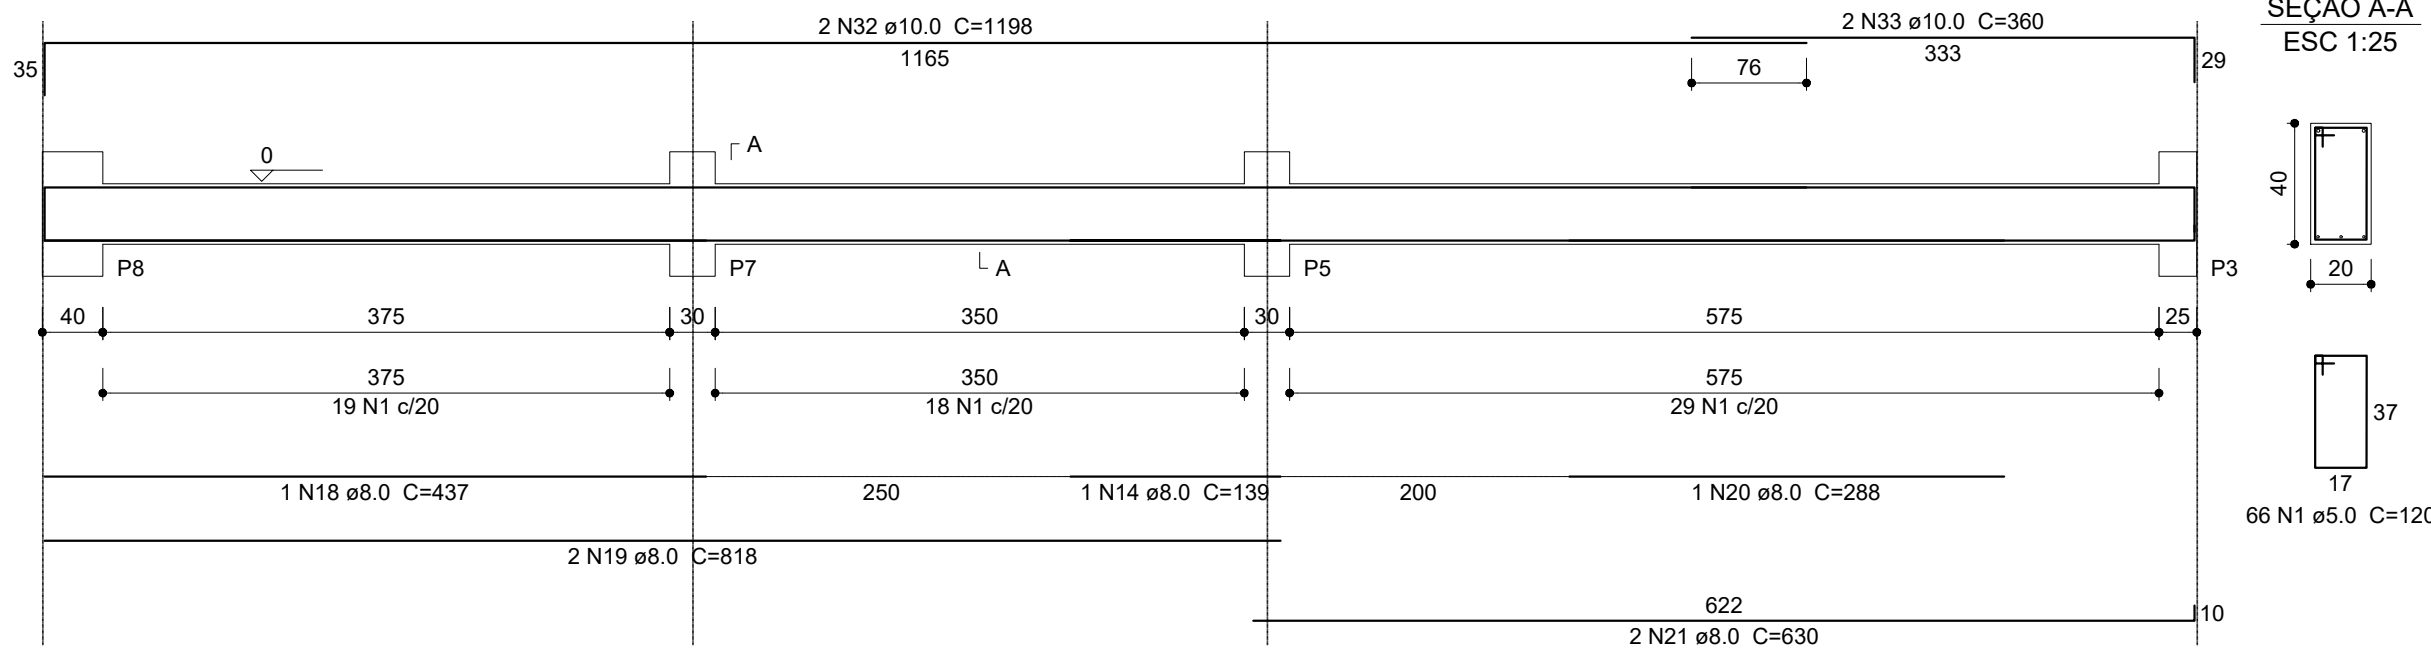

Estado do Rio Grande do Sul
Município de Campestre da Serra
Secretaria Municipal de Administração, Planejamento e Desenvolvimento

(54) 3235.1120 - www.campestredaserra.rs.gov.br
Rua Aldezir Bardini, 210 - Campestre da Serra/RS - CEP 95255-000

ASSUNTO: Projeto Estrutural	OBRA: Ampliação E.M. Joanita Giacomeli Tavares	PRANCHA: 03
ÁREA: 306,70 m²	ESCALA: 1:50	

DATA:
05/2019

RESPONSÁVEL TÉCNICO: PROPRIETÁRIO:

Eng. Civil Maurício Costa Boeno
CREA/RS 183812 - Mat. 689

Município de Campestre da Serra
CNPJ 92.868.868/0001-26