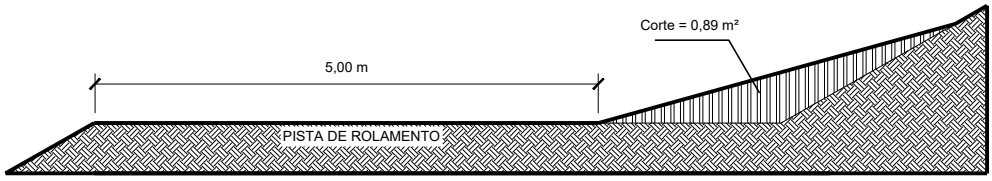

SEÇÃO TRANSVERSAL MÉDIA

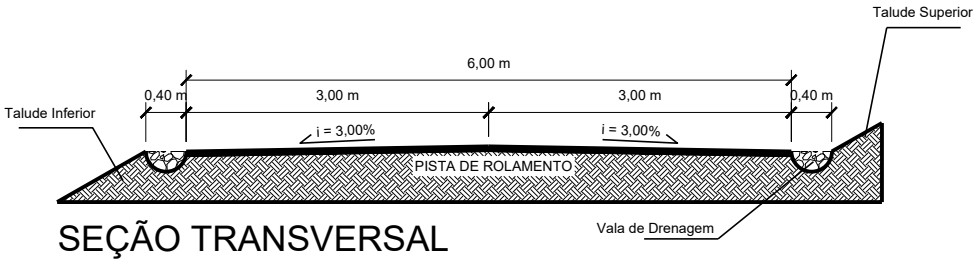

SEÇÃO TRANSVERSAL PROPOSTA

ASSUNTO: Seção Transversal	OBRA: Recuperação Estrada do Korff		PRANCHA: 01
EXTENSÃO: 7.300,00	ESCALA: 1:75	DATA: 08/2018	

RESPONSÁVEL TÉCNICO:

Eng. Civil Maurício Costa Boeno
CREA/RS 183812

PROPRIETÁRIO:

Município de Campestre da Serra
CNPJ 92.868.868/0001-26