



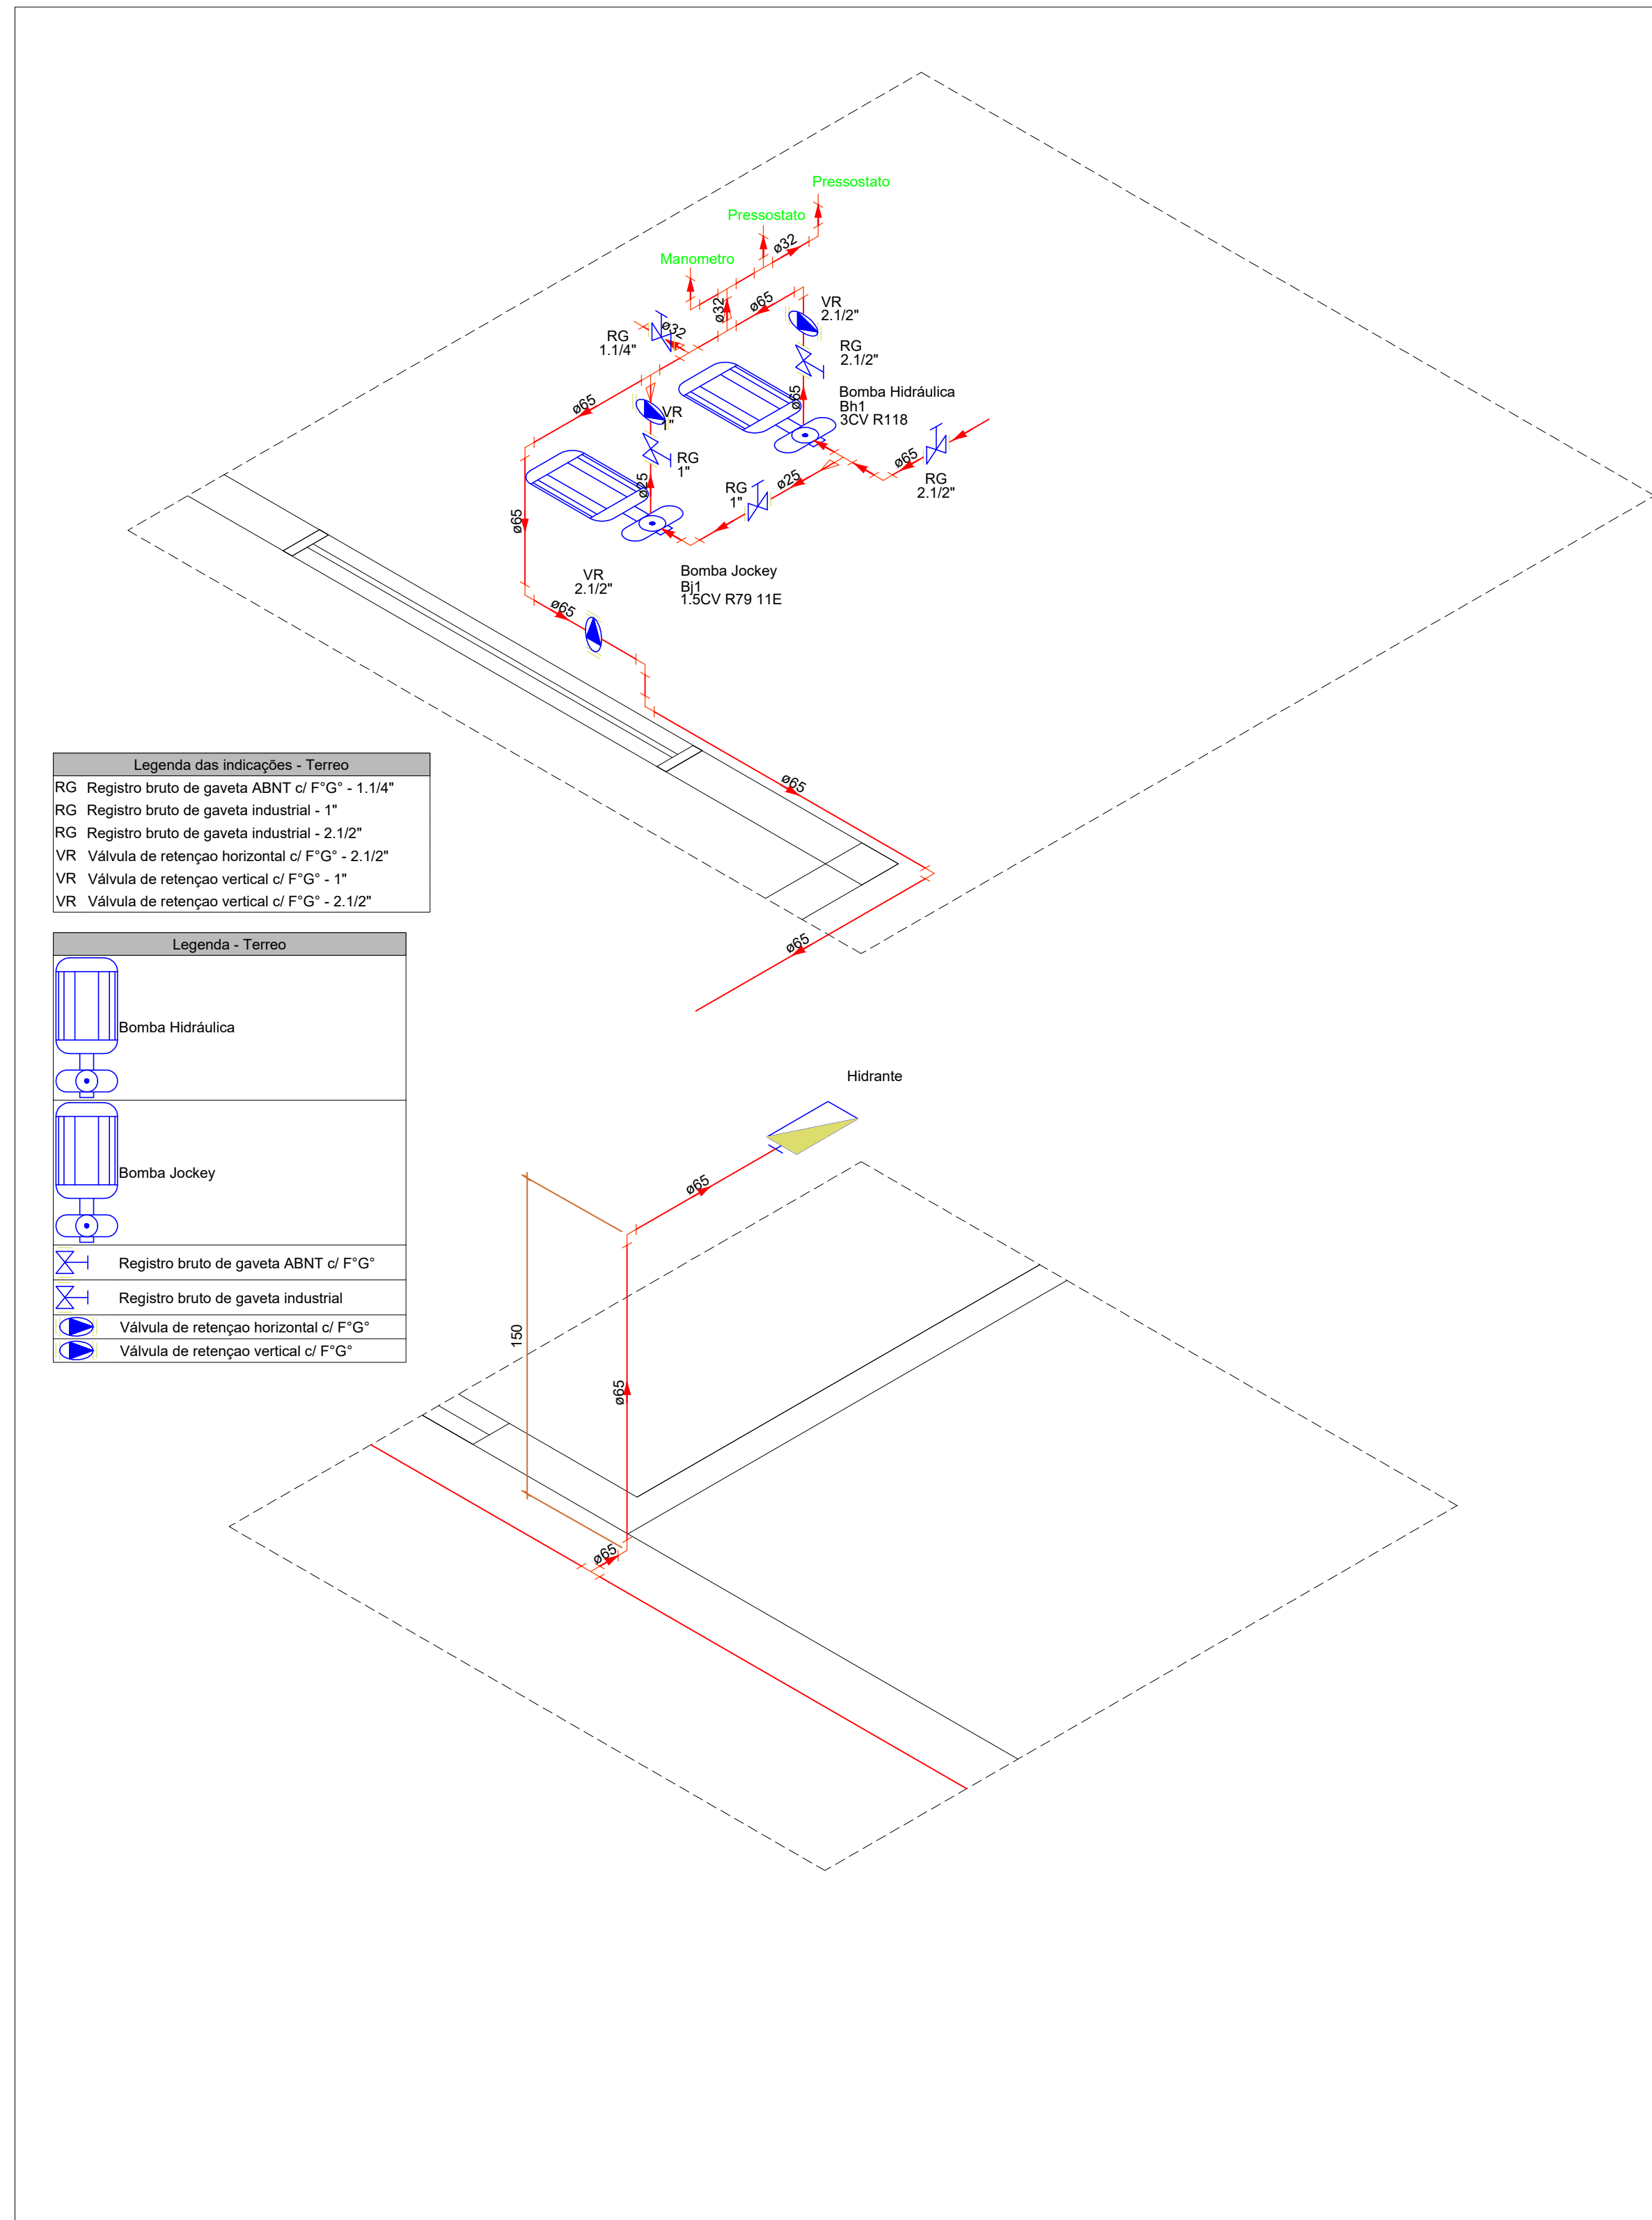

CONTROLE DE REVISÕES

1	21/09/2022	EMIÇÃO INICIAL	ALISSON
Nº	DATA	ALTERAÇÃO	AUTOR

PROJETO DE PPCI

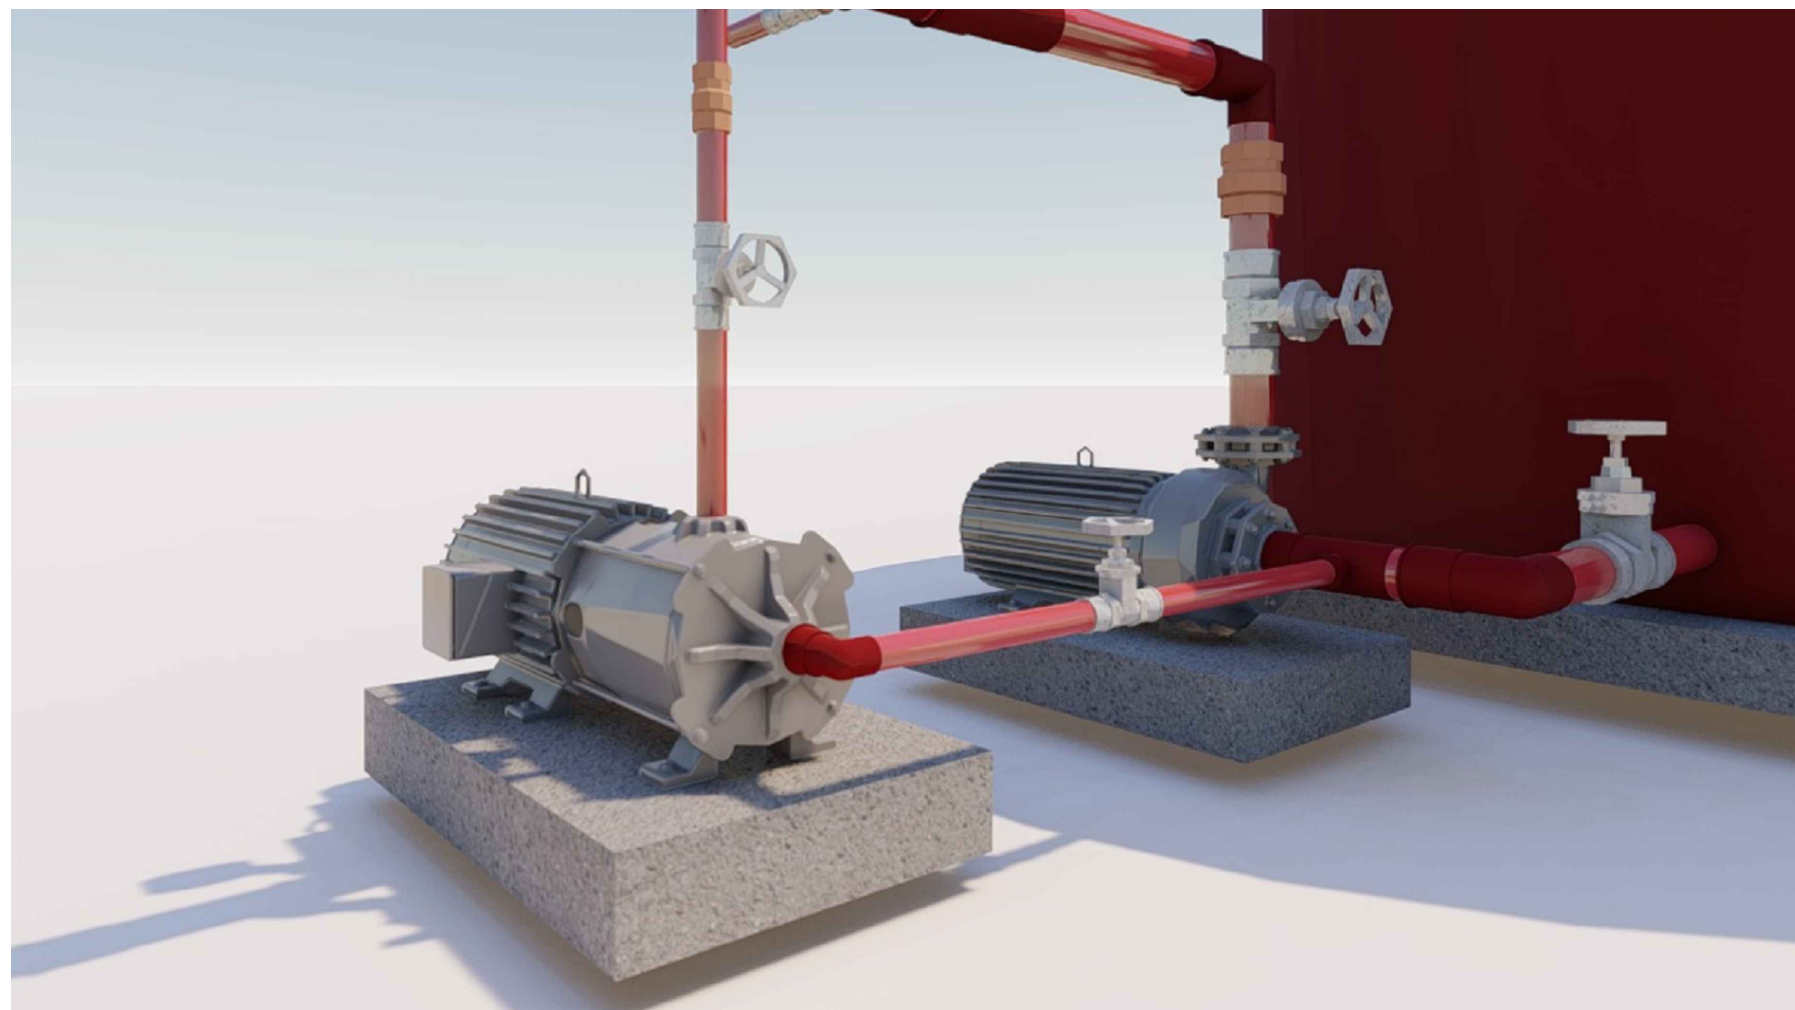

LOCALIZAÇÃO: Avenida Capivara, 1221, Bairro Centro - Lindolfo Collor - RS

PROPRIETÁRIO: Prefeitura Municipal de Lindolfo Collor - RS

Gaspar Behne
(Prefeito Municipal)

RESPOSÁVEL TÉCNICO:

Alisson Matheus Klauck - Engenheiro Civil
CREA/RS 240091

CONTEÚDO:

Detalhes da rede de hidrante

ESCALA: INDICADAS
DESENHO: ALISSON
REVISÃO: 1
DATA: 21/09/2022

02/02

PRANCHA