




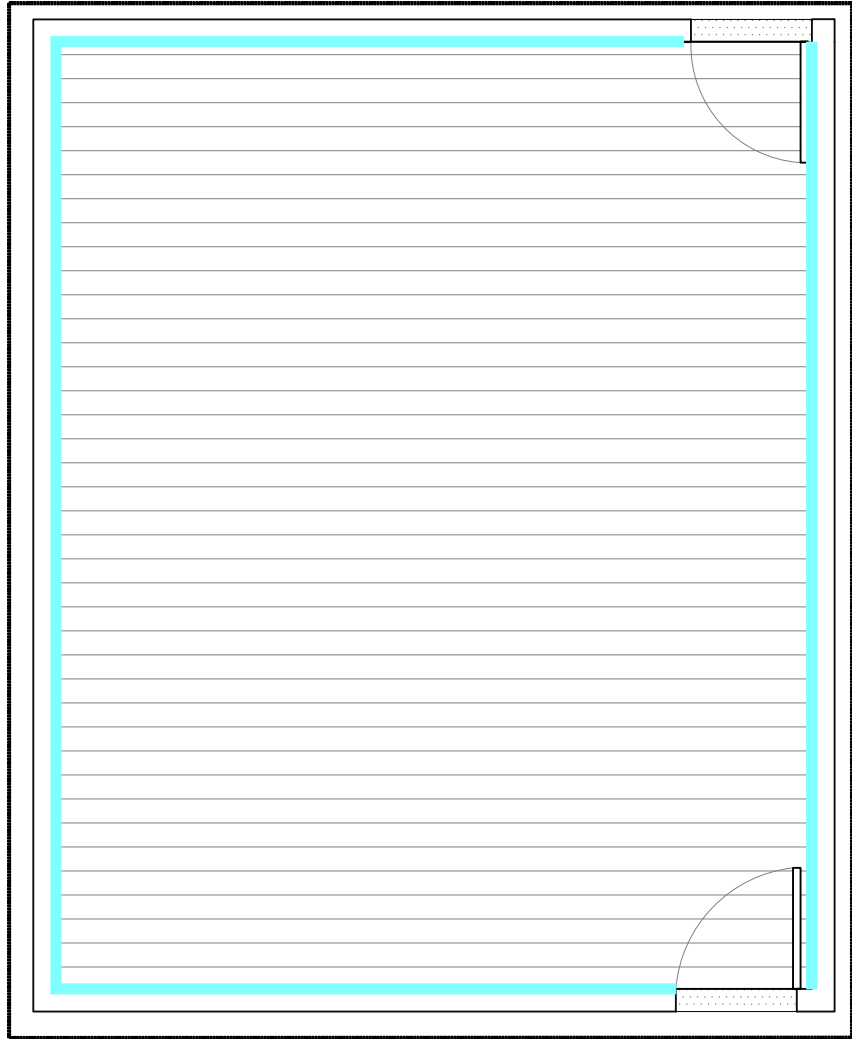


ESPAÇO 01
MATERNAL 2

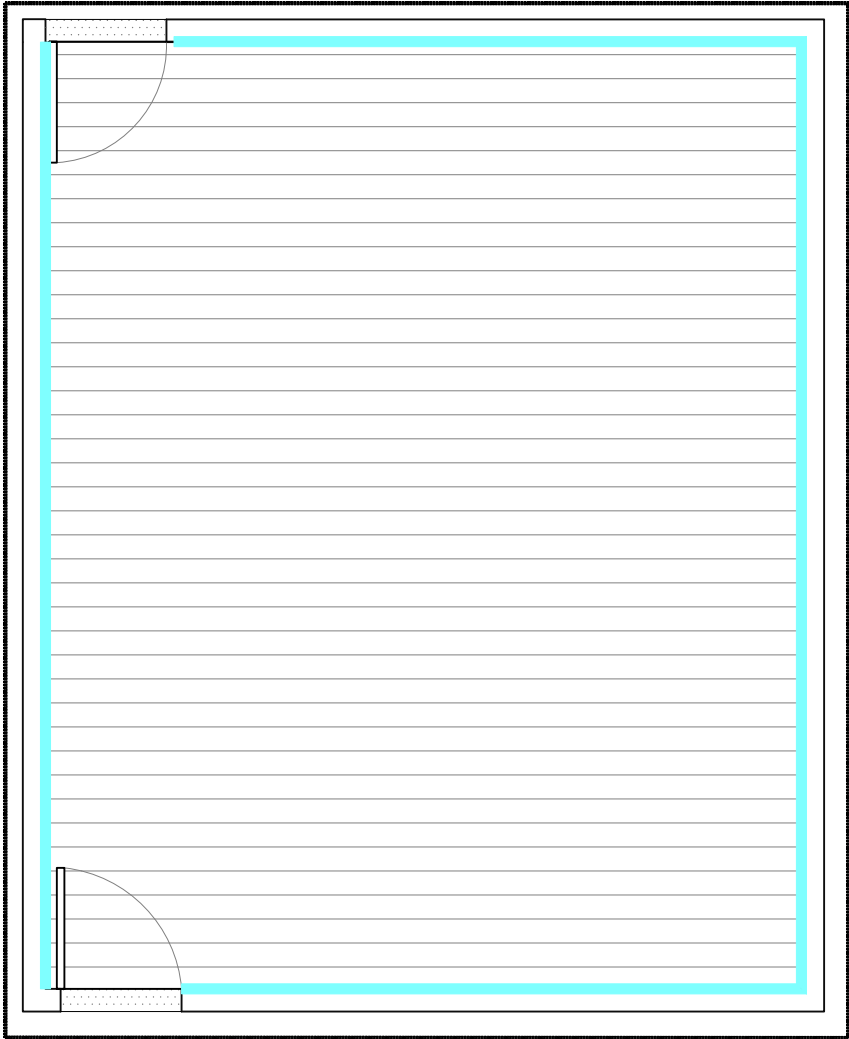

ESPAÇO 02
B 2

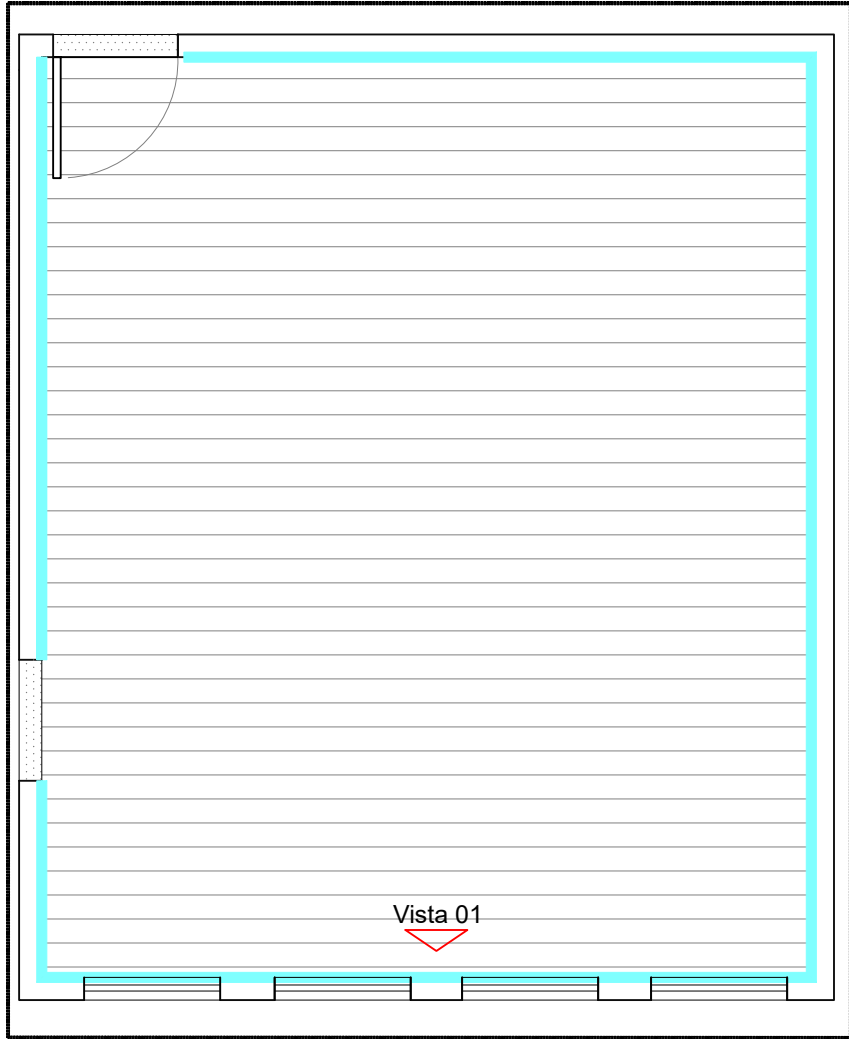

ESPAÇO 03
MATERNAL 3

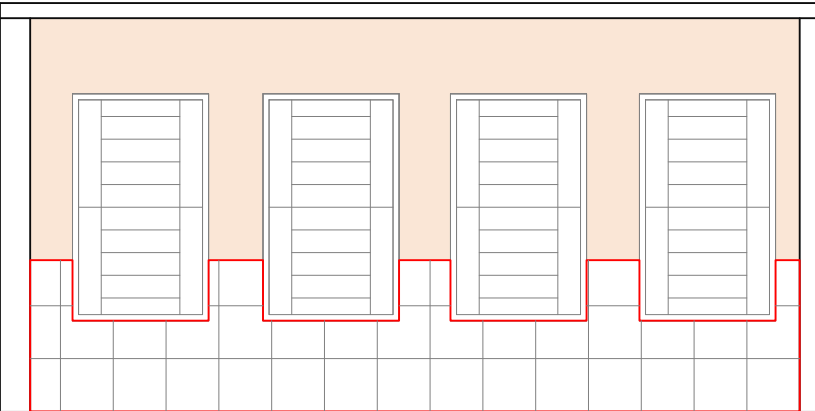

Vista 01
ESPAÇO 03
MATERNAL 3

LEGENDA

-  Piso cerâmico 60x60 cm
-  Piso laminado
-  Rodapé de poliestireno
-  Soleira e Granito
-  Reparos a ser feito + Selador e Pintura

REFORMA EMEI GENTE MIÚDA
NÚCLEO DE PLANEJAMENTO E PROJETO



PREFEITURA MUNICIPAL DE LINDOLFO COLLOR, RS
AVENIDA RUBY KNEY, Nº 350. BAIRRO: INDUSTRIAL

ETAPA DO PROJETO
PROJETO BÁSICO

PROPRIETÁRIO:
MUNICÍPIO DE LINDOLFO COLLOR

ÁREA:
-

DETALHAMENTO

ESCALA:
1/50

AUTOR:
ARQ. NATANIEL E. METZ
CAU RS A2235625

DATA
18/06/2025

REVISÃO
00

02/02