

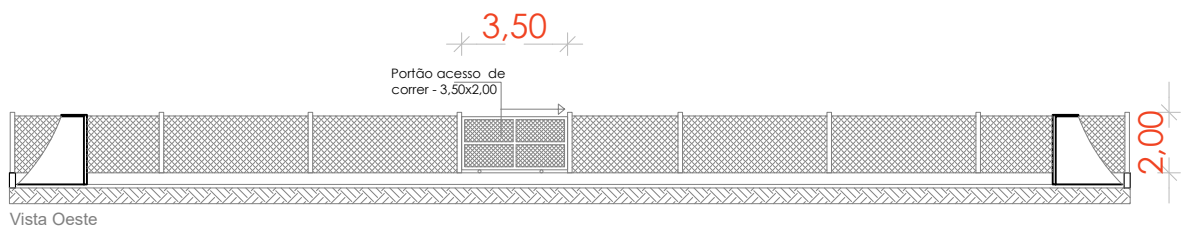
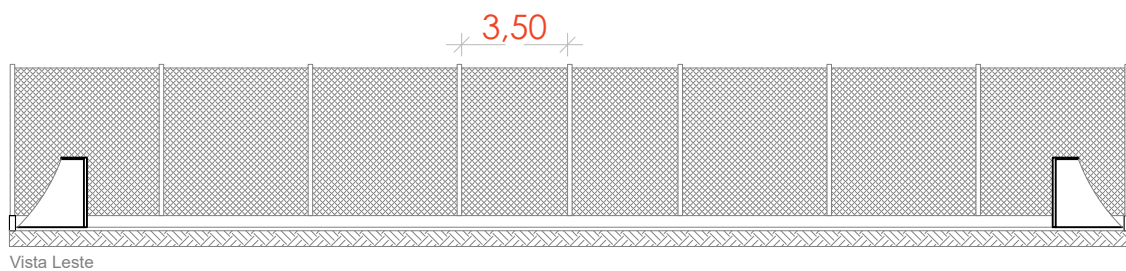


□

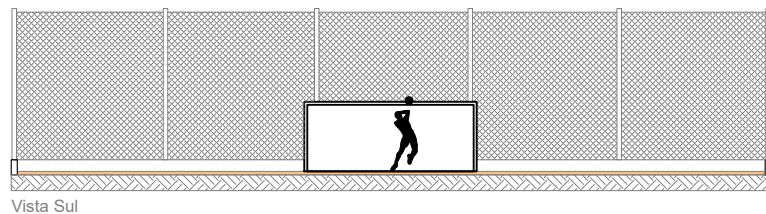

REVITALIZAÇÃO DA QUADRA DE AREIA - BAIRRO BOA VISTA

NÚCLEO DE PLANEJAMENTO E PROJETO

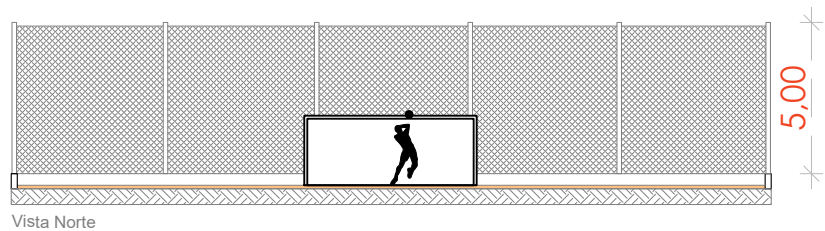

ETAPA DO PROJETO
PROJETO BÁSICO

PROPRIETÁRIO:
MUNICÍPIO DE LINDOLFO COLLOR

PREFEITURA MUNICIPAL DE LINDOLFO COLLOR, RS
AVENIDA RUBY KNEY, 350 INDUSTRIAL

VISTAS

ESCALA: 1/250

AUTOR: ARQ. NATANIEL E. METZ
CAU RS A2235625

DATA

10/07/2025

REVISÃO

00

03/03