


TABELAS (NBRs)
DE DIMENSIONAMENTO
E MEMORIAL DE CÁLCULO

LIVRE PARA
CARIMBOS

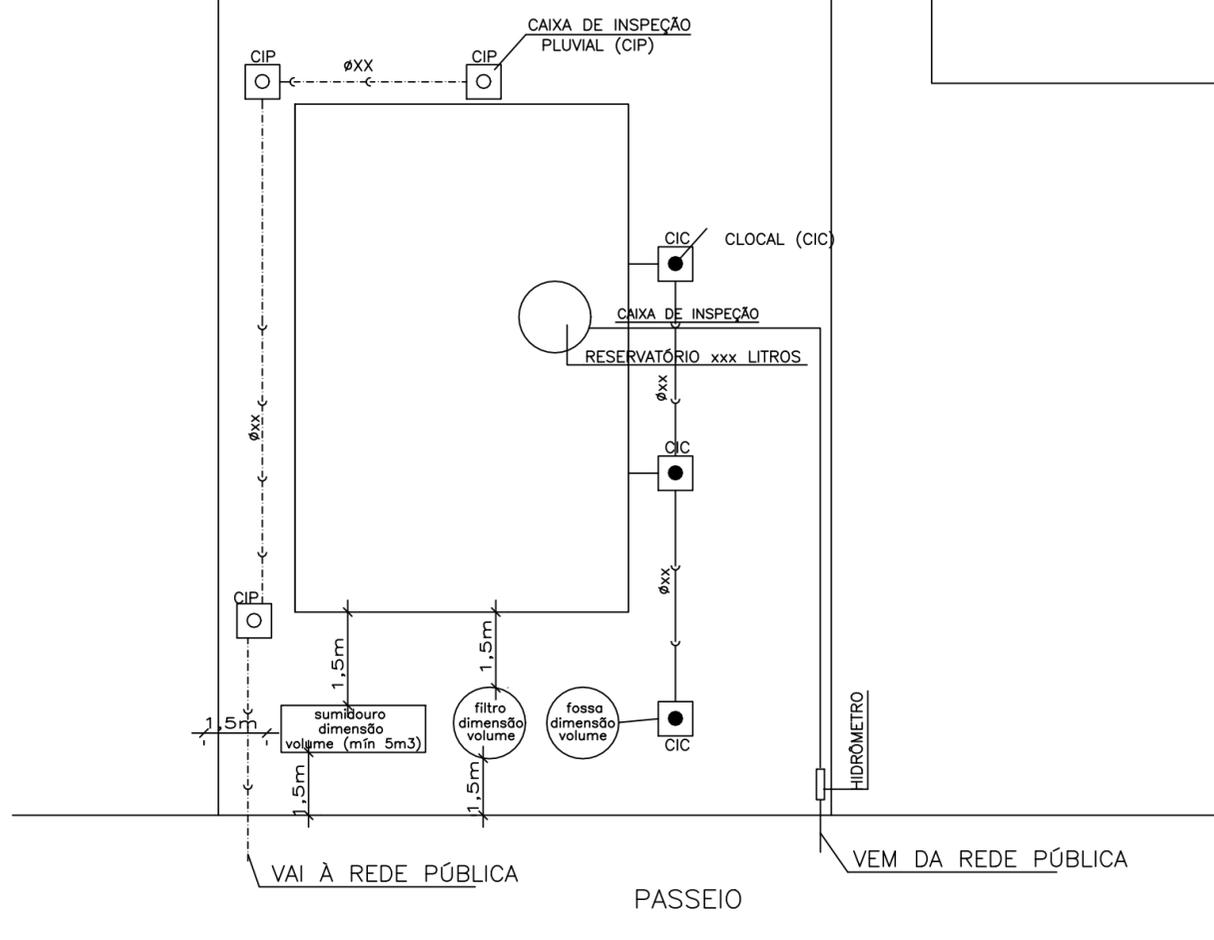

HIDROSSANITÁRIO
ESCALA 1/50

SELO

A diagramação do selo é livre, mas deve conter os seguintes itens:

- Tipo de projeto (ex. Edificação residencial unifamiliar em alvenaria)
- Conteúdo de cada prancha (ex. Plantas Baixas)
- Escala utilizada (ex. 1/50)
- Área do projeto (xxm²)
- Número de página (ex. 1/5)
- Nome do responsável técnico com n° do CAU/CREA, com a assinatura do mesmo;
- Nome do proprietário e seu CPF, com a assinatura do mesmo;
- Endereço da obra (Rua, n°, Bairro, Quadra, Lote).