
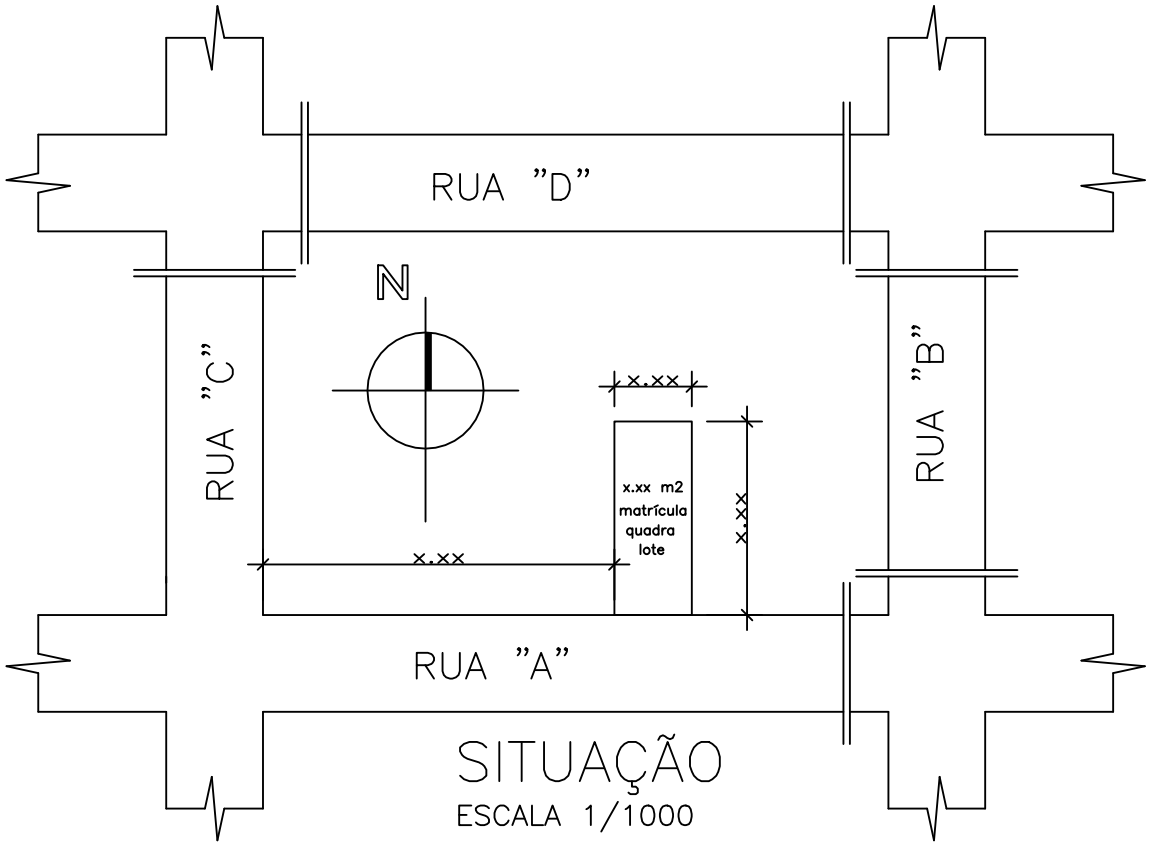


Obs.: A prancha apresentada constitui apenas um modelo ilustrativo da forma de disposição do selo. O fato de conter, a título de exemplo, apenas as peças de localização e situação não dispensa a obrigatoriedade de apresentação das demais peças gráficas exigidas, tais como plantas baixas, cortes, fachadas e projeto hidrossanitário.

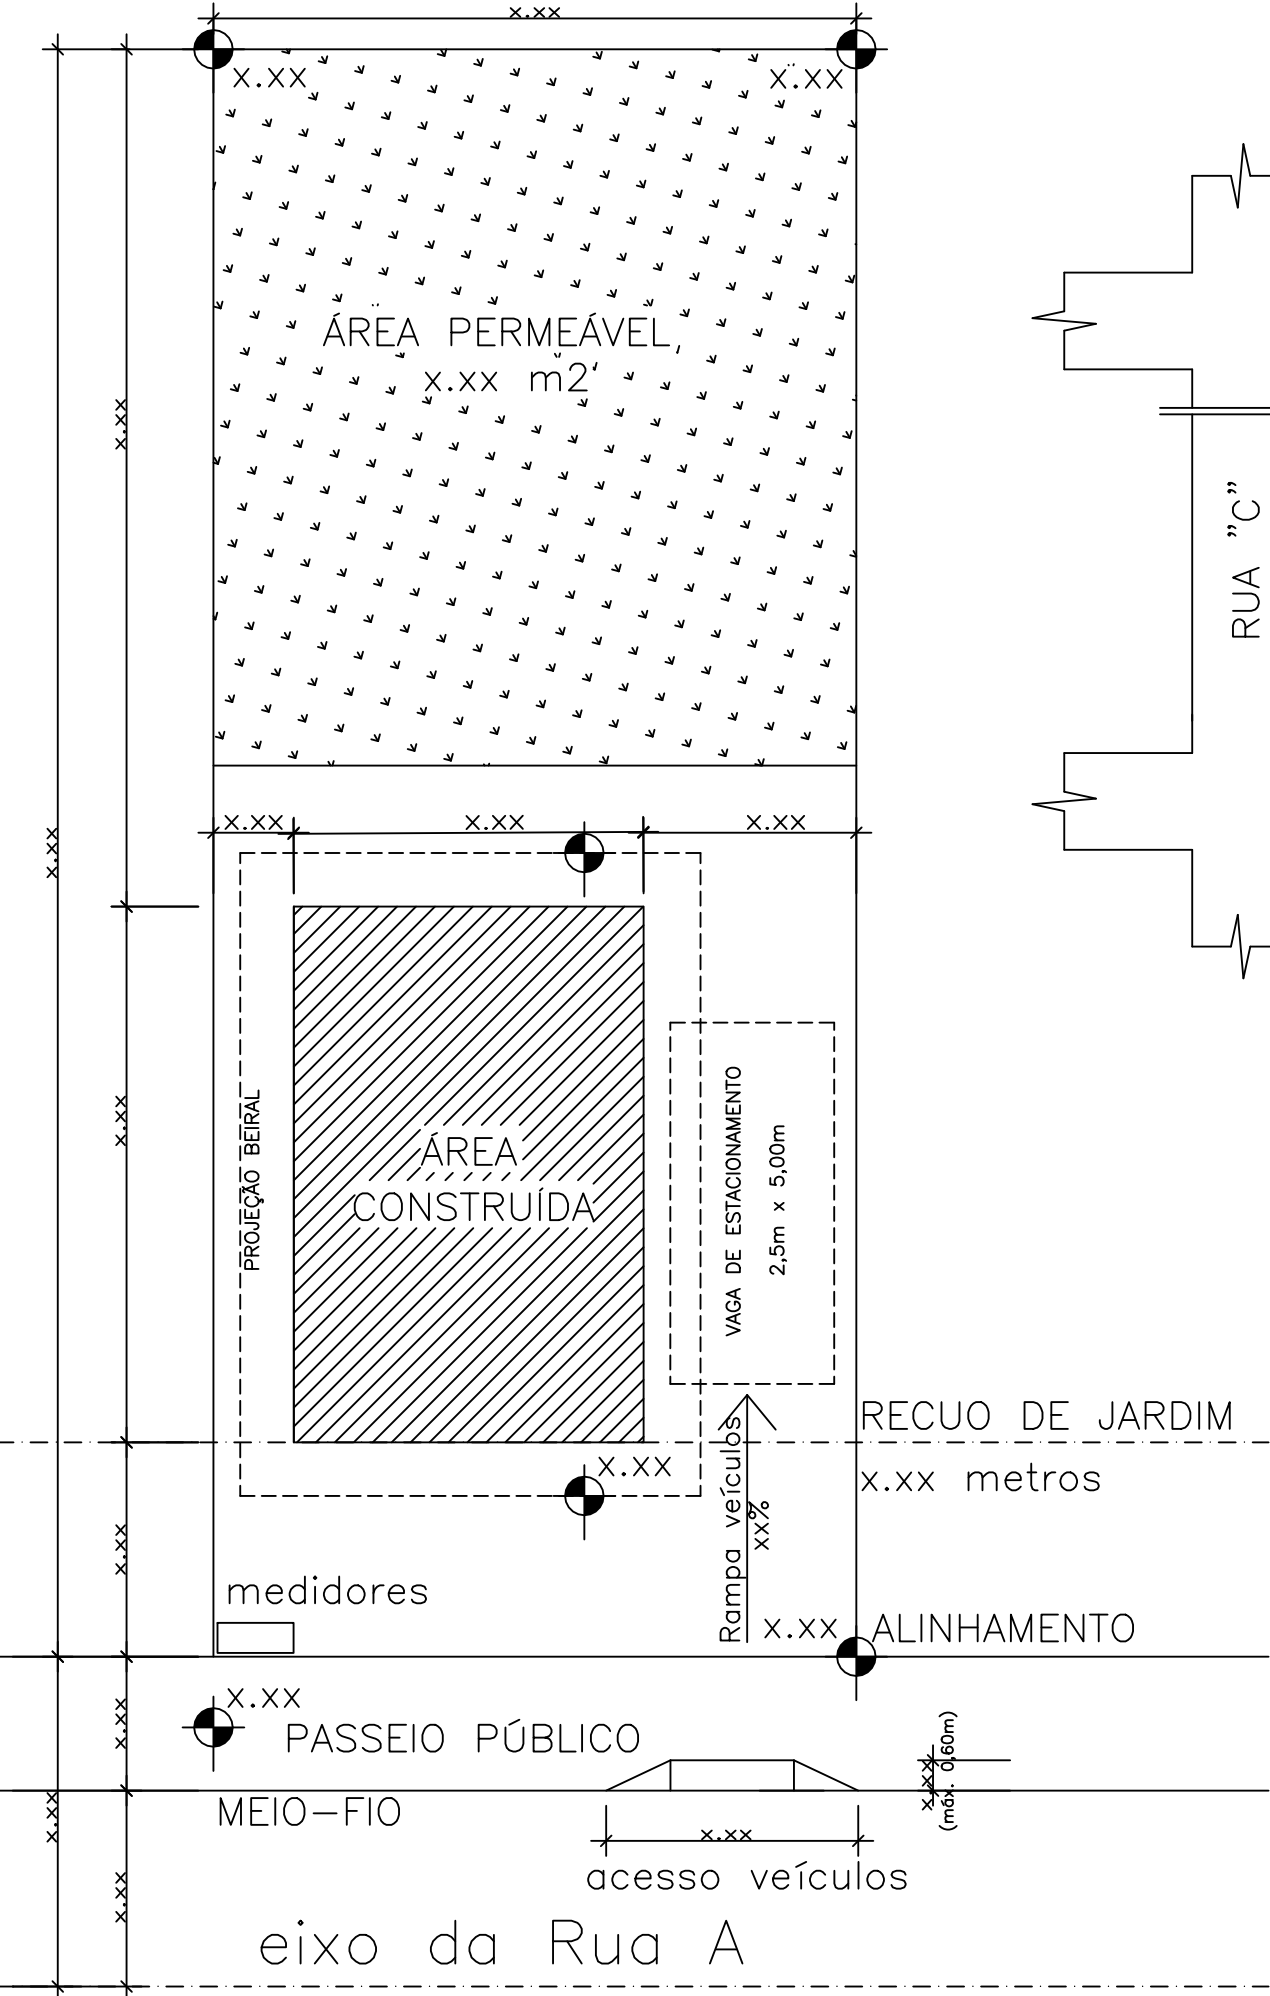

LIVRE PARA
CARIMBOS

SELO

A diagramação do selo é livre, mas deve conter os seguintes itens:

- Tipo de projeto (ex. Edificação residencial unifamiliar em alvenaria)
- Conteúdo de cada prancha (ex. Plantas Baixas)
- Escala utilizada (ex. 1/50)
- Área do projeto (xxm²)
- Número de página (ex. 1/5)
- Nome do responsável técnico com nº do CAU/CREA, com a assinatura do mesmo;
- Nome do proprietário e seu CPF, com a assinatura do mesmo;
- Endereço da obra (Rua, nº, Bairro, Quadra, Lote).