


PLANTA DE SITUAÇÃO
ESC.: 1/500

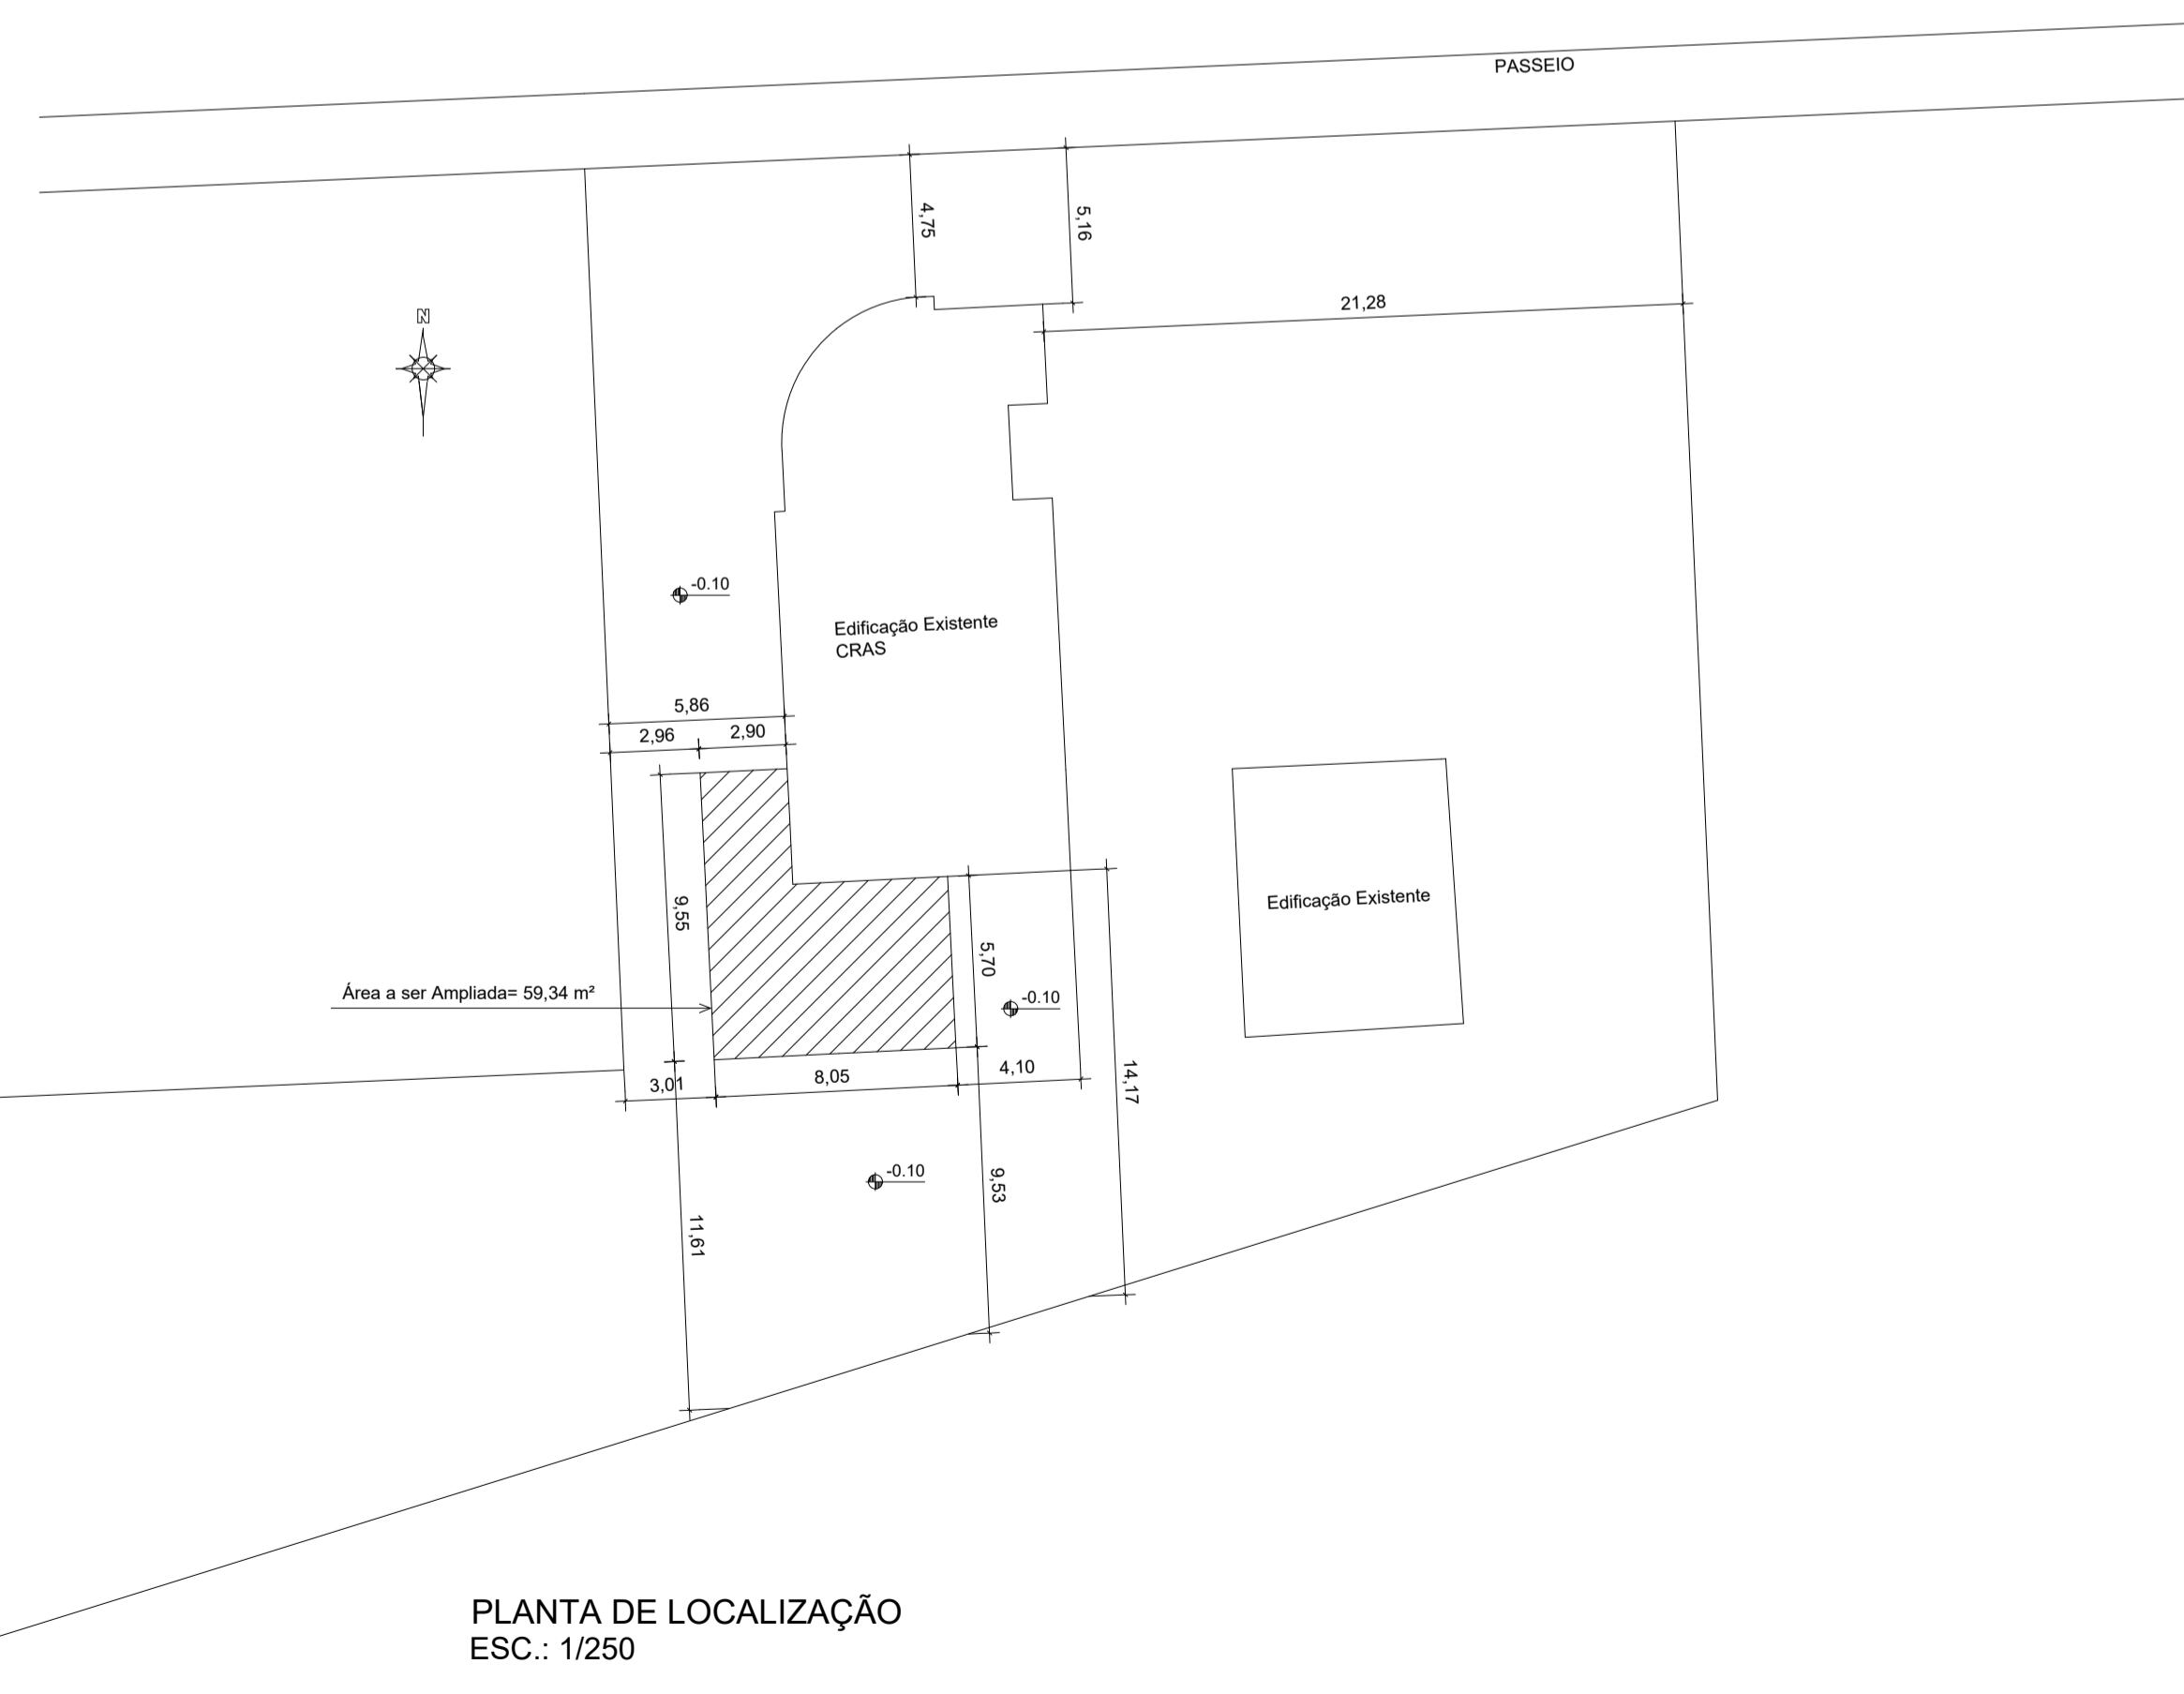

PLANTA DE LOCALIZAÇÃO
ESC.: 1/250

PREFEITURA MUNICIPAL DE VILA FLORES - RS
REFORMA, AMPLIAÇÃO E MANUTENÇÃO DO CRAS DE VILA FLORES

PROPRIETÁRIO:

MUNICÍPIO DE VILA FLORES - CNPJ: 91.566.869/0001-53
EVANDRO A. BRANDALISE - Prefeito Municipal

OBRA:


REFORMA, AMPLIAÇÃO E MANUTENÇÃO DO CRAS

ENDEREÇO DA OBRA:

Rua Máximo Detogni - Vila Flores/ RS

DESCRIÇÃO:

PLANTA DE SITUAÇÃO E LOCALIZAÇÃO

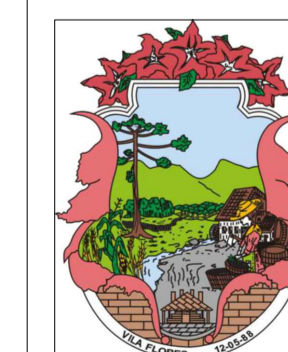

RESPONSÁVEL TÉCNICO:

ENG. CIVIL AUGUSTO BEN
CREA RS 236427

COLABORAÇÃO PROJETO:
ARQUITETA LUANA MARINELLO

ESCALA:

indicada

DATA:

out.2023

ÁREA:

222,32m²

FRANCHA:

01/05