


**PLANTA DE FÔRMAS TERREO (Nível 0)**  
escala 1:50

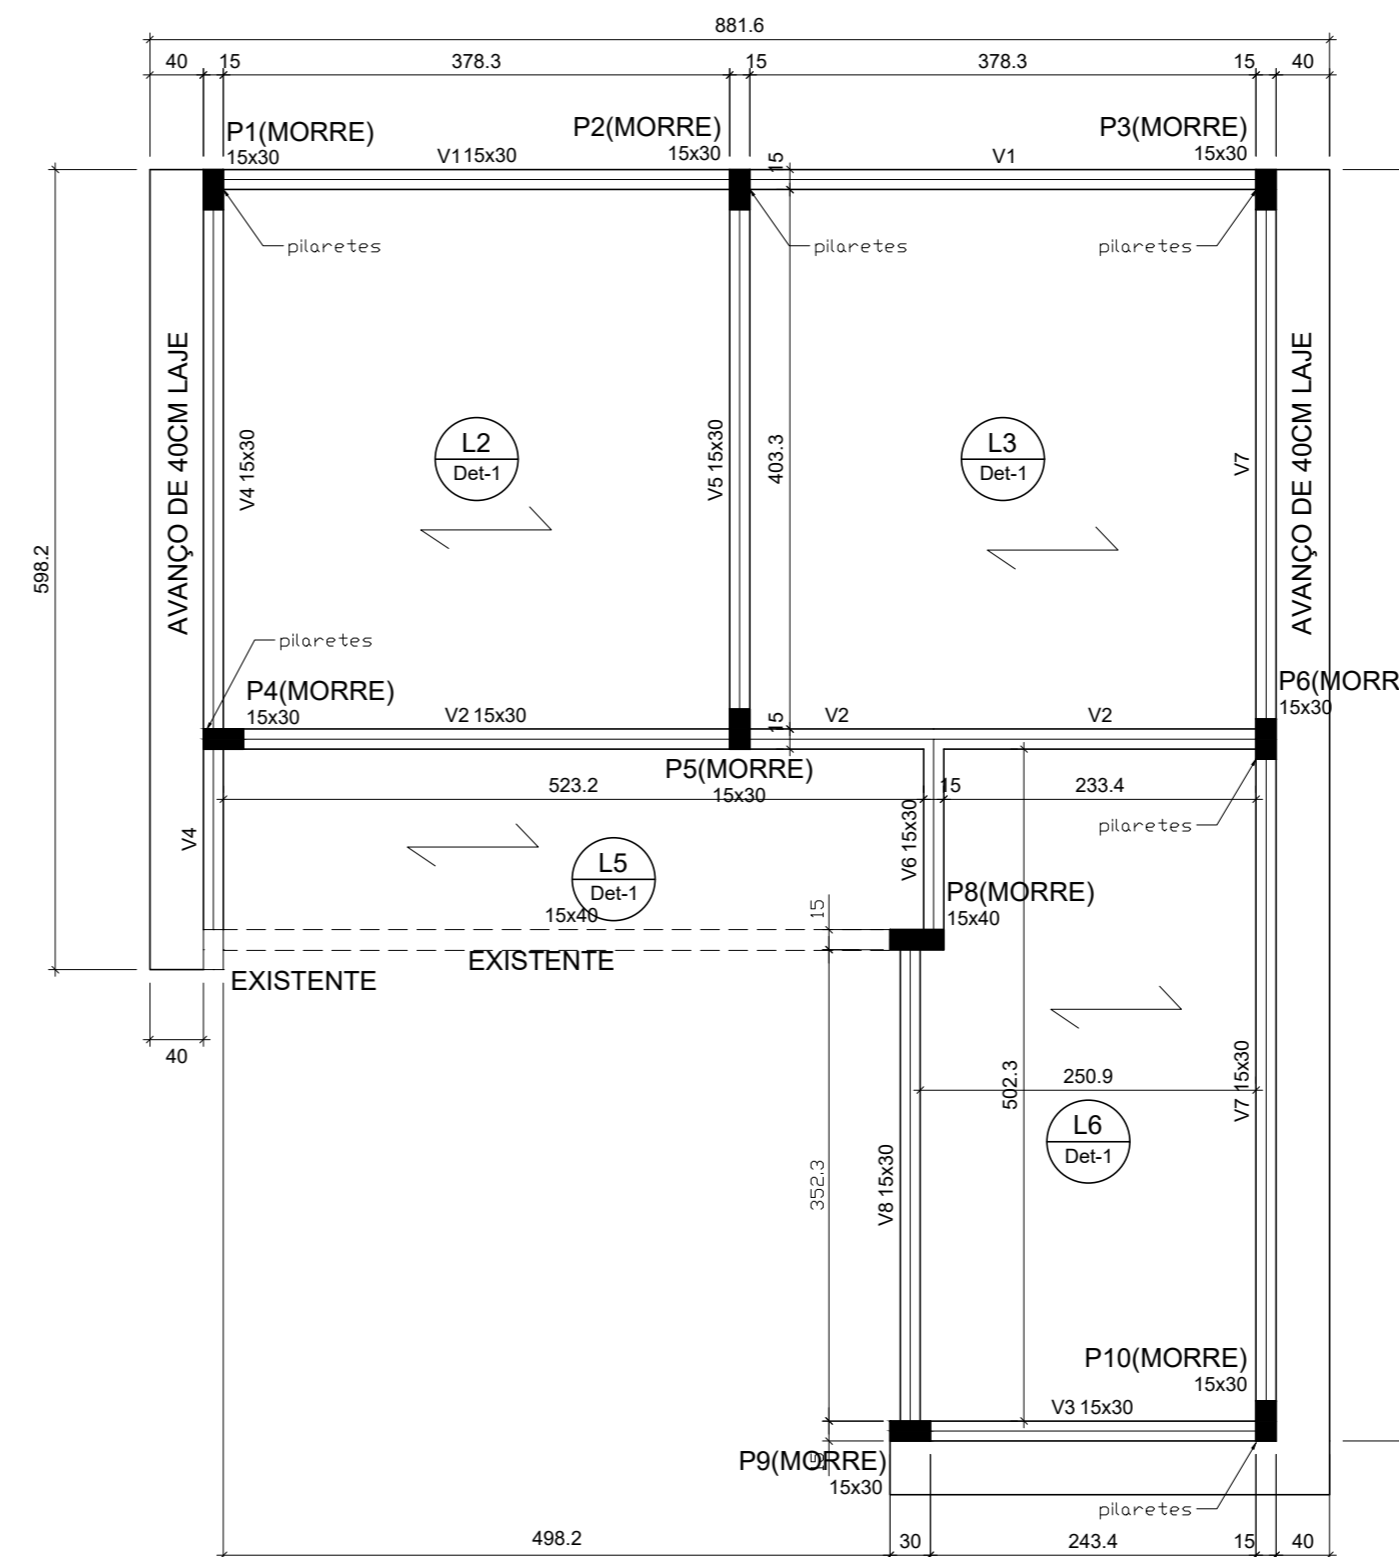

**PLANTA DE FÔRMAS COBERTURA**  
escala 1:50

**PREFEITURA MUNICIPAL DE VILA FLORES - RS**  
REFORMA, AMPLIAÇÃO E MANUTENÇÃO DO CRAS DE VILA FLORES

**PROPRIETÁRIO:**  
MUNICÍPIO DE VILA FLORES - CNPJ: 91.566.869/0001-53  
EVANDRO A. BRANDALISE - Prefeito Municipal

**OBRA:**  
REFORMA, AMPLIAÇÃO E MANUTENÇÃO DO CRAS

**ENDEREÇO DA OBRA:**  
Rua Máximo Detogni - Vila Flores/ RS

**RESPONSÁVEL TÉCNICO:**  
ENG. CIVIL AUGUSTO BEN  
CREA RS 236427  
**COLABORAÇÃO PROJETO:**  
ARQUITETA LUANA MARINELLO

**DESCRIÇÃO:**  
PROJETO ESTRUTURAL

<b>ESCALA:</b> indicada	<b>ÁREA:</b> 222,32m <sup>2</sup>	<b>PRANCHA:</b> 04/05
<b>DATA:</b> out.2023		