



Armário divisor em estilo casinha com nichos, portas, gavetas e caixotes com rodízios



PLANTA BAIXA - SALA PSICOPEDAGOGA

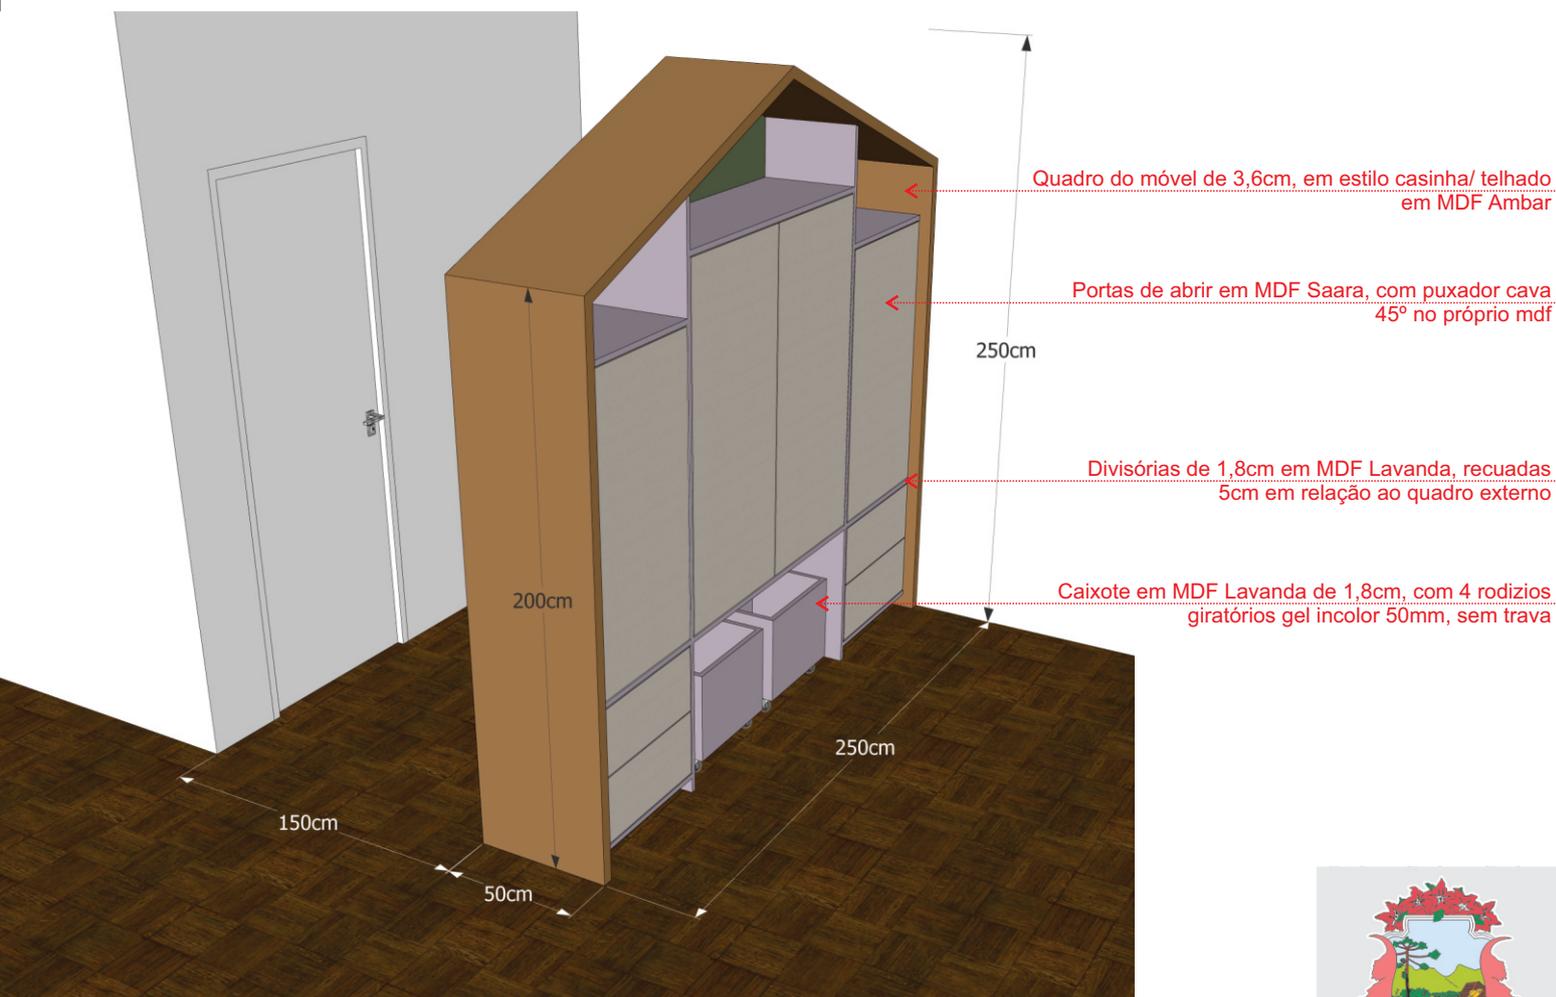

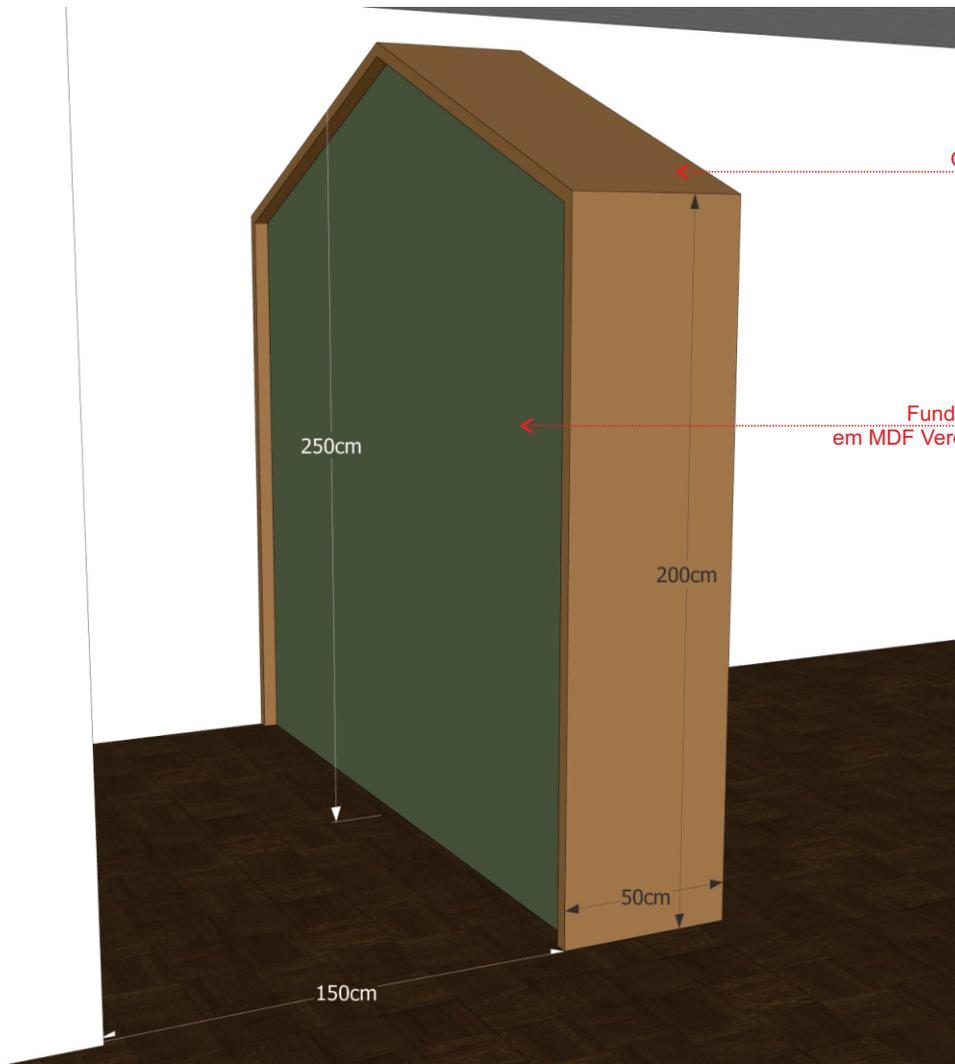

Quadro do móvel de 3,6cm, em estilo casinha/ telhado em MDF Ambar


Fundo do móvel (voltada para porta do sanitáriol) de 1,8cm em MDF Verde Sálvia, recuado 5cm em relação ao quadro externo



Divisórias de 1,8cm em MDF Lavanda, recuadas 5cm em relação ao quadro externo

Fechamento com 04 portas de abrir em MDF Saara e 04 gavetas, com puxador cava 45° no próprio mdf



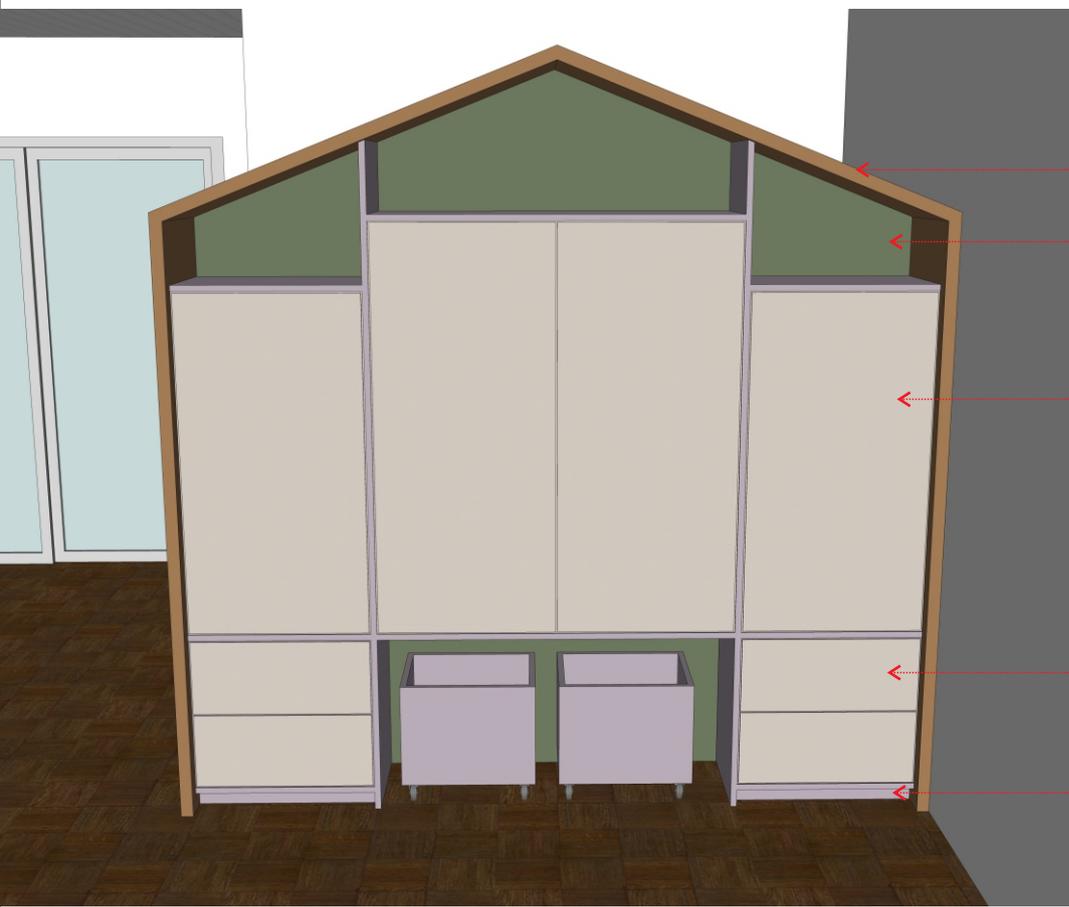

Quadro do móvel de 3,6cm, em estilo casinha/ telhado em MDF Ambar

Fundo do móvel de 1,8cm em MDF Verde Sálvia

04 portas de abrir em MDF Saara com puxador inferior cava 45° no próprio mdf

04 gavetas de abrir em MDF Saara com puxador superior cava 45° no próprio mdf

Rodapé de 6cm, recuado 5cm, em mdf Lavanda



Interno do móvel no branco TX 1,8cm com prateleiras e divisórias

Interno gavetas no branco TX 1,8cm

Caixote em MDF Lavanda de 1,8cm, com 4 rodízios giratórios gel incolor 50mm, sem trava


REFERÊNCIA PUXADOR
CAVA 45° NO MDF (inferior portas e superior gavetas)





Divisórias de 1,8cm em MDF Lavanda, recuadas 5cm em relação ao quadro externo

Rodapé de 6cm, recuado 5cm, em mdf Lavanda

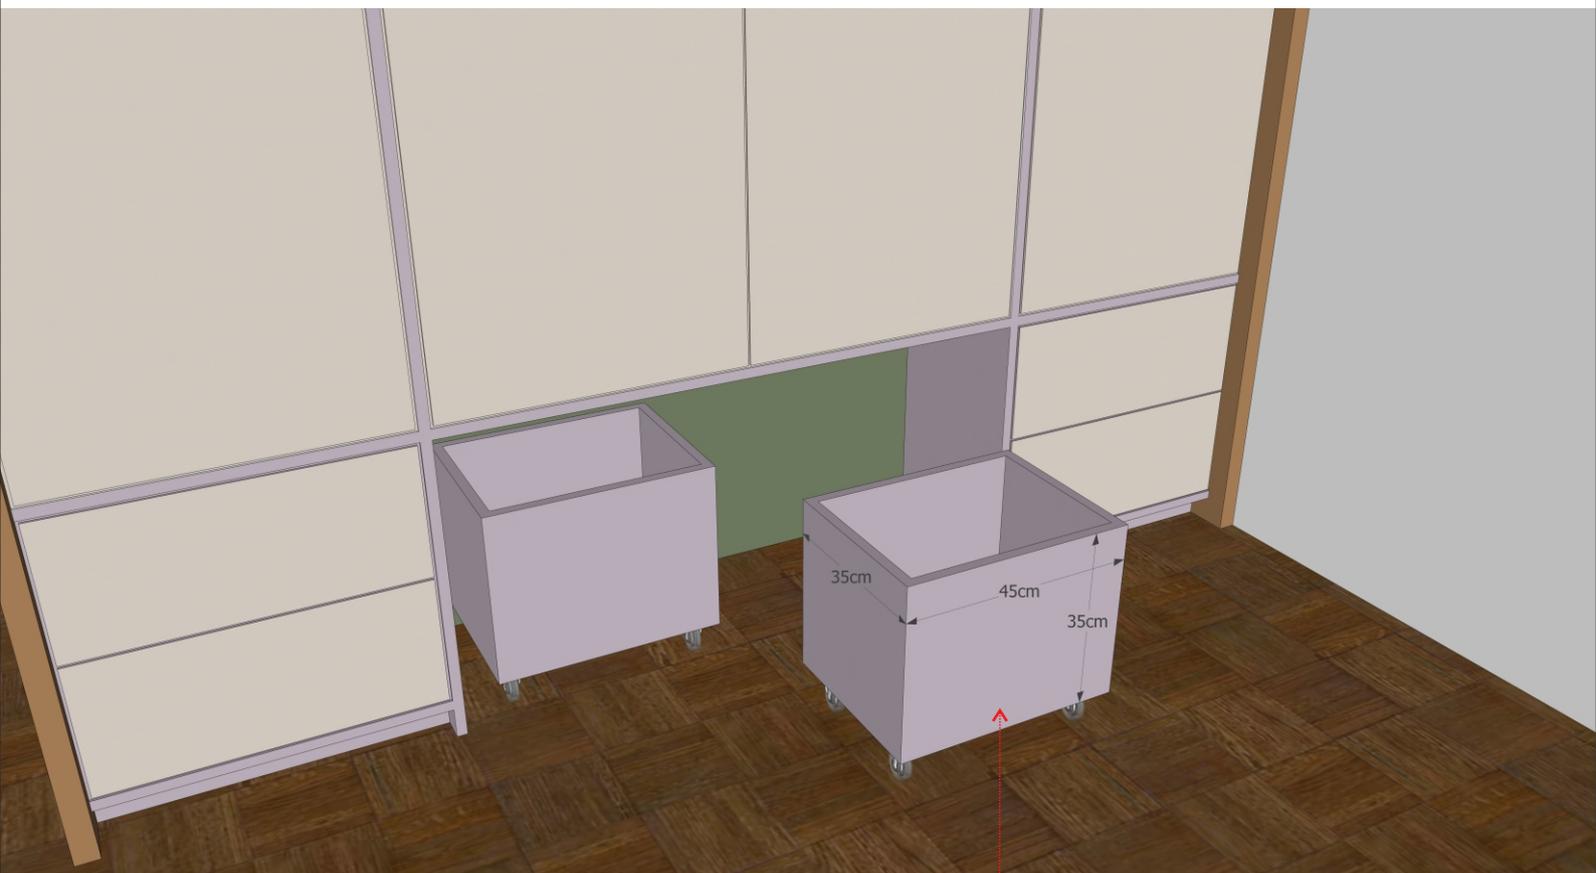

Caixote em MDF Lavanda de 1,8cm, com 4 rodízios giratórios gel incolor 50mm, sem trava - 02 caixotes



PREFEITURA MUNICIPAL
DE VILA FLORES