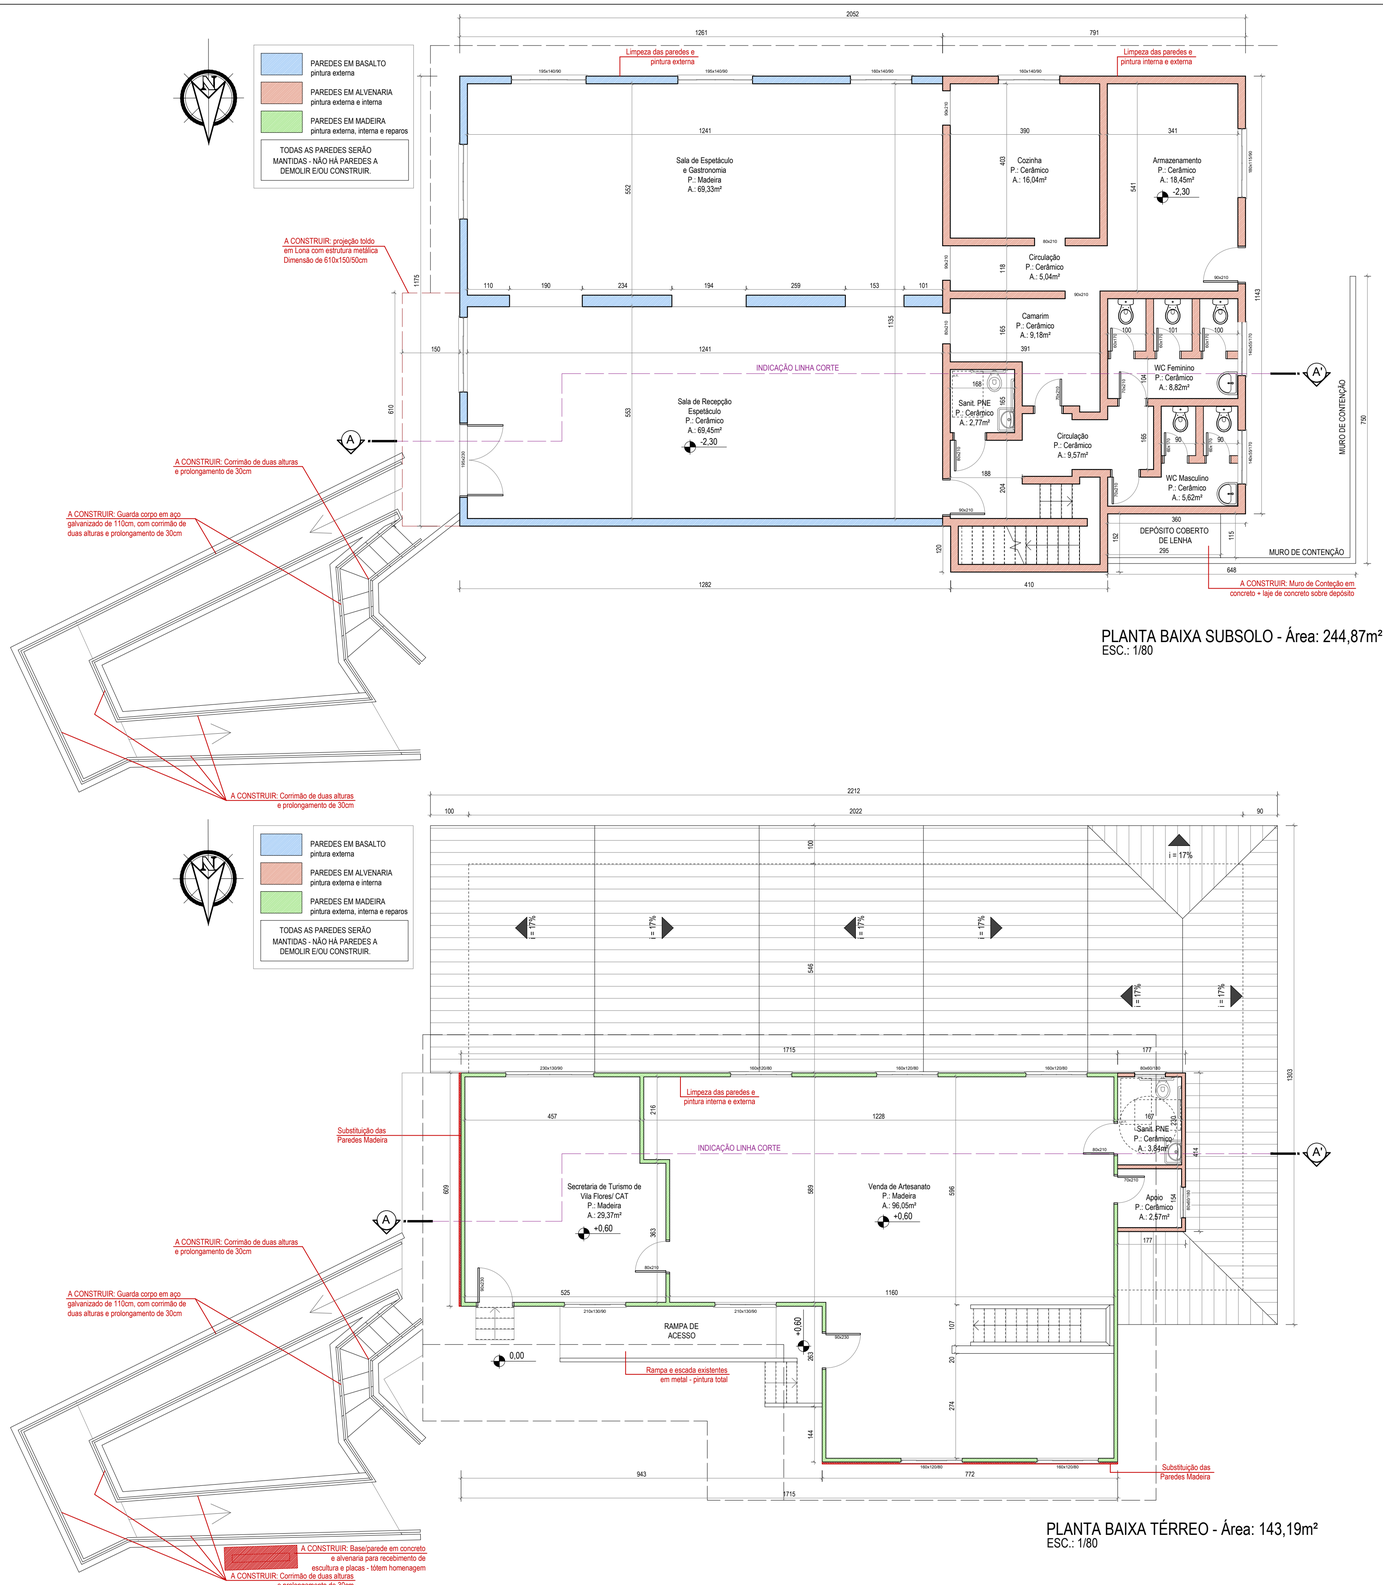

PLANTA BAIXA SUBSOLO - Área: 244,87m²
ESC.: 1/80

PLANTA BAIXA TÉRREO - Área: 143,19m²
ESC.: 1/80

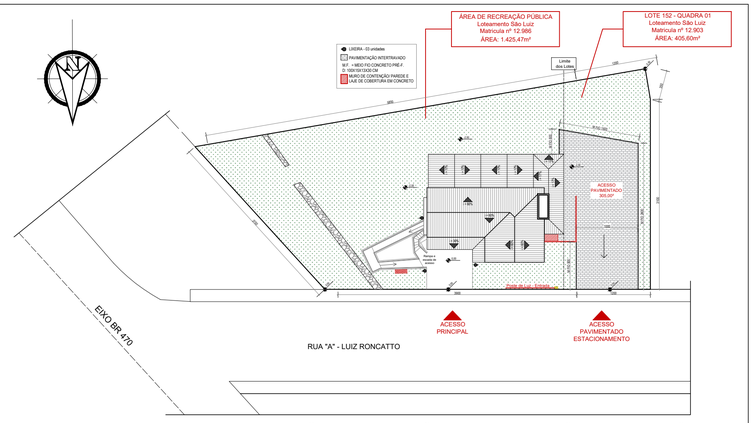

PLANTA DE SITUAÇÃO E LOCALIZAÇÃO COM IMPLANTAÇÃO DA EDIFICAÇÃO
ESC.: 1/500

PREFEITURA MUNICIPAL DE VILA FLORES - RS
ANEXO I - REFORMA E REVITALIZAÇÃO DA CASA DA CULTURA PIETRO CRISTIANETTI

PROPRIETÁRIO:
MUNICÍPIO DE VILA FLORES - CNPJ: 91.566.869/0001-53
EVANDRO A. BRANDALISE - Prefeito Municipal

OBRA:
Projeto de Reforma e Revitalização

ENDEREÇO:
Rua Luiz Roncatto, nº 31, Loteamento São Luiz - Vila Flores/ RS

RESPONSÁVEL TÉCNICA:
ARQUITETA VANESSA SCALCO
CAU/RS A122700-9

COLABORAÇÃO PROJETO:
ENG. CIVIL AUGUSTO BEN
CREA RS 236427

DESCRIÇÃO:
PLANTA DE SITUAÇÃO E LOCALIZAÇÃO
PLANTA BAIXA SUBSOLO E TÉRREO

ESCALA:	ÁREA:	PRANCHA:
indicada	985,25m²	01/02
DATA: agosto.2025		