



RUA CONDE DE PORTO ALEGRE

RUA TORQUATO SEVERO

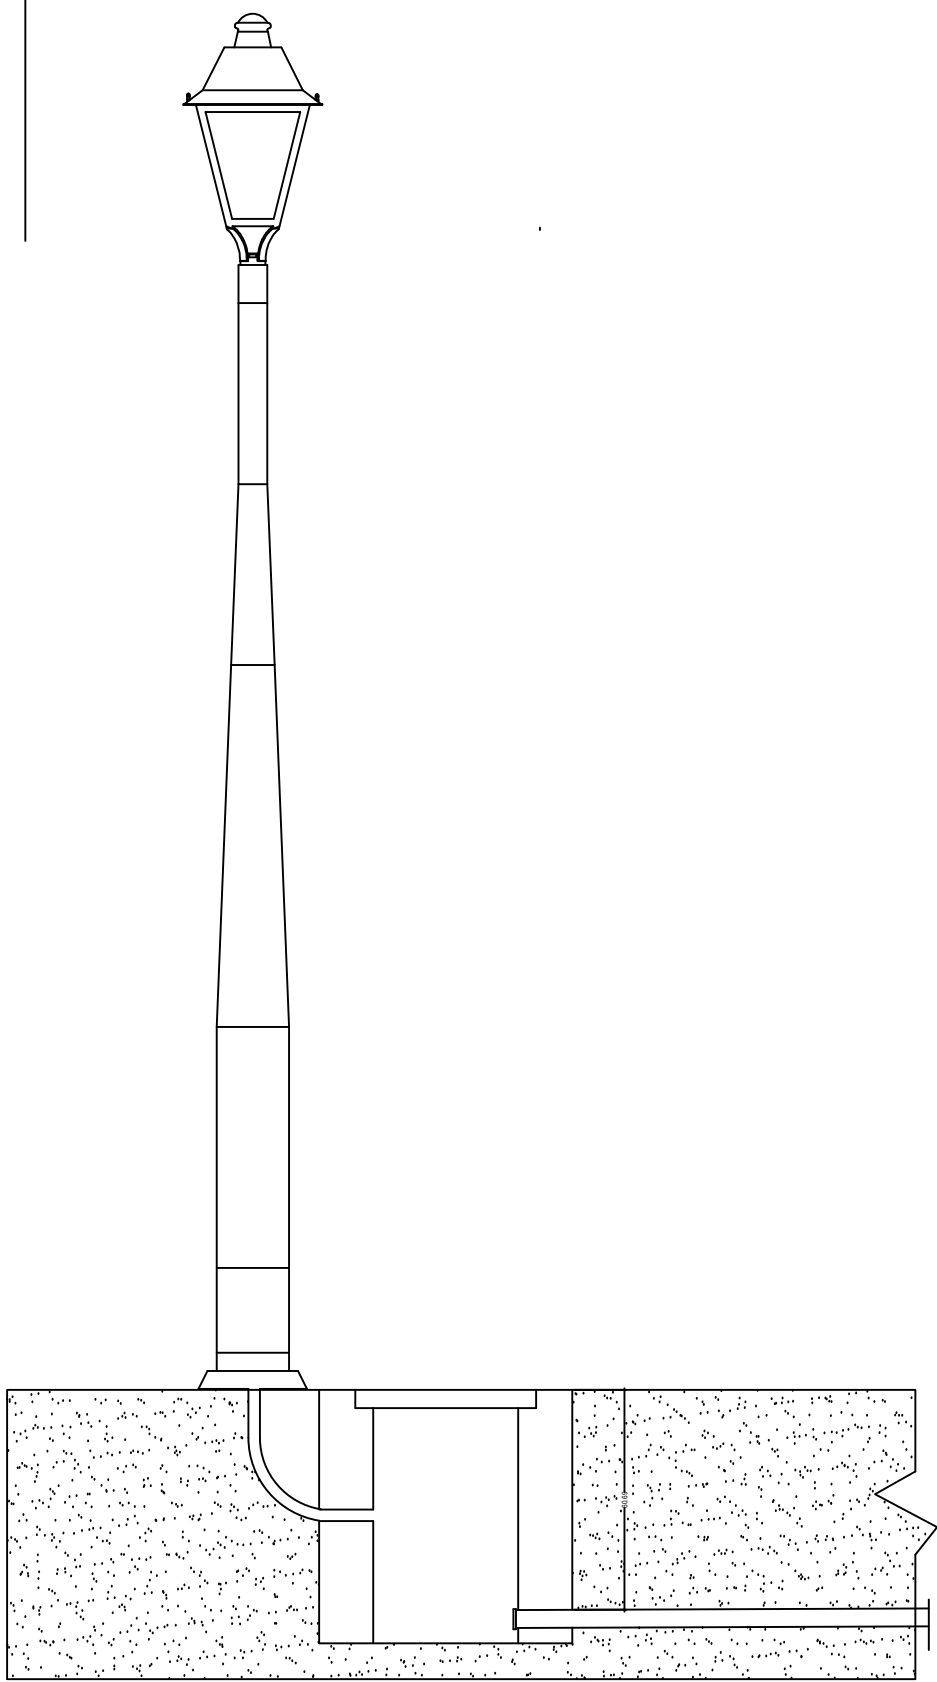

- LEGENDA
- ⊙ POSTE CONCESSIONÁRIA EXISTENTE
 - CAIXA DE PASSAGEM 40X40X40cm
 - ⊙ LUMINÁRIA LED 66W, >=7900 lumens, >=120 lm/W c/(DPS) Classe II-12kA/10kV
 - CAIXA DE COMANDO E PROTEÇÃO P/ ILUMINAÇÃO CONFORME PROJETO
 - ⚡ ATERRAMENTO COM HASTE COBREADA 19x2400mm ALTA CAMADA
 - DUTO PEAD CORRUGADO HELICOIDAL Ø 50m a 60cm abaixo do pavimento.
 - CD-12
C CENTRO DE DISJUNTORES LOCAL E FASE/NEUTRO/TERRA E RETORNO

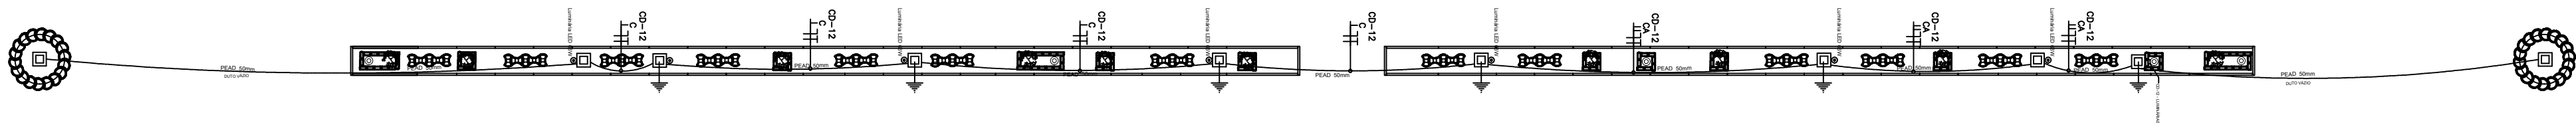

PROJETO REVITALIZAÇÃO BARÃO DO UPACARAI
LOCAL : MUNICÍPIO DE DOM PEDRITO, RIO GRANDE DO SUL
TRECHO RUA CONDE PORTO ALEGRE E RUI BARBOSA

CONTRATANTE : PREFEITURA MUNICIPAL DE DOM PEDRITO, RS		RESP. TÉCNICO : CLAUDIO DEIQUES SOARES ENG. ELETRICISTA 70965-D CREA 70965-D	
PRANCHA : PROJETO ELÉTRICO ILUMINAÇÃO BAIXA TENSÃO			
Nº. Prancha: 01	DATA : MAIO/ 2022	ESCALA : 1/250	EQ. TÉCNICA : MARTINA CLAUDIO