




QUADRA 01

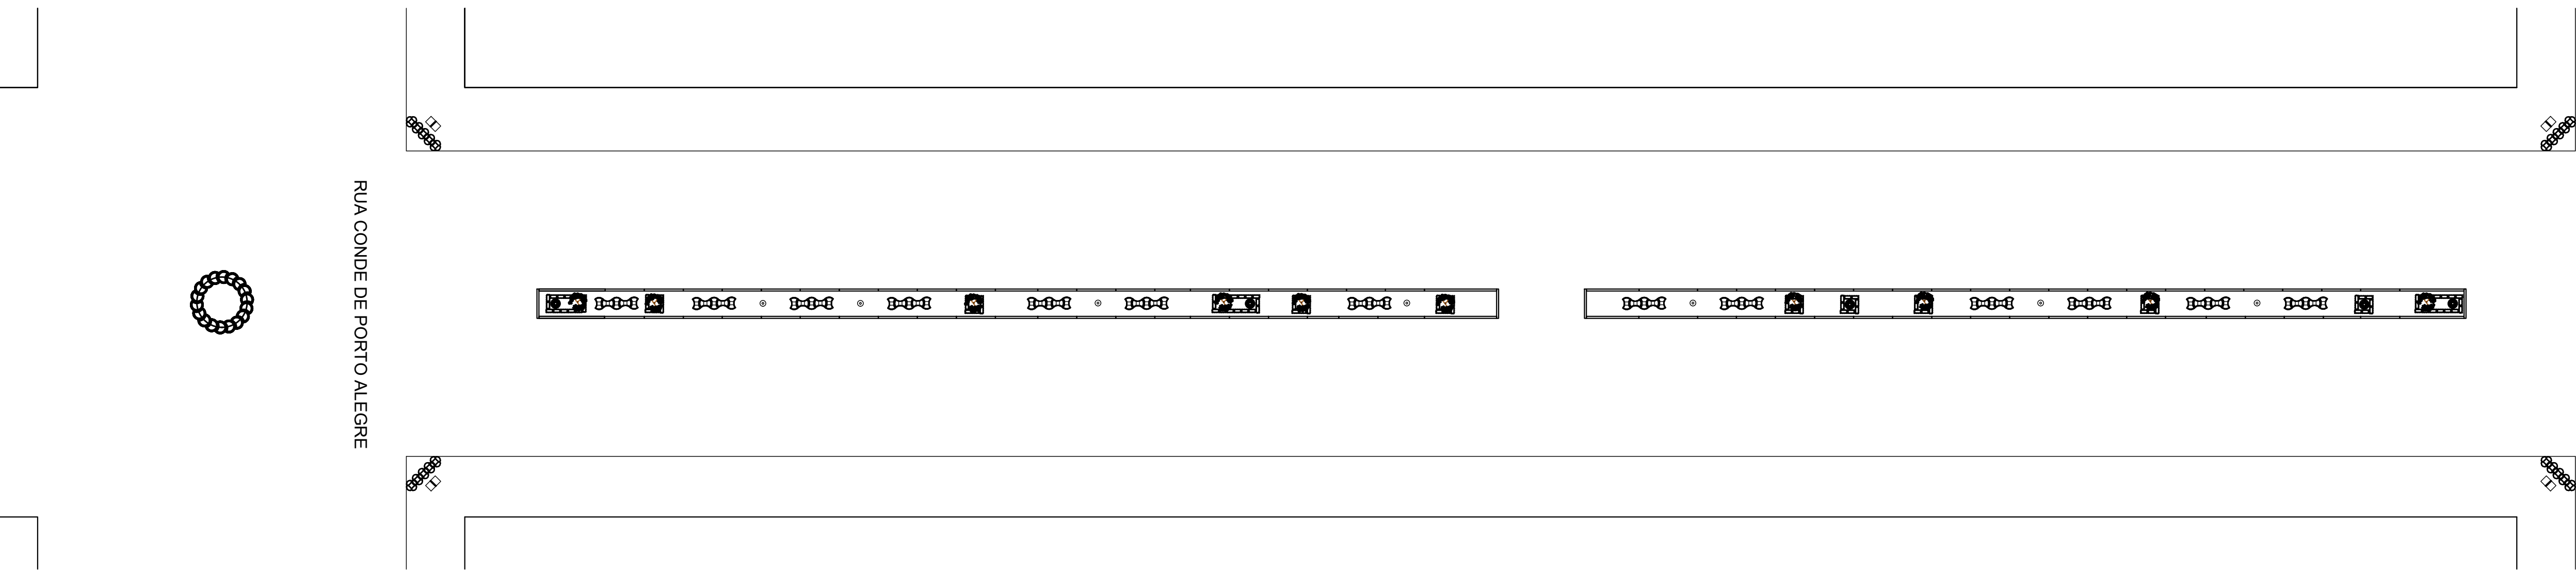


SEGMENTO A-B

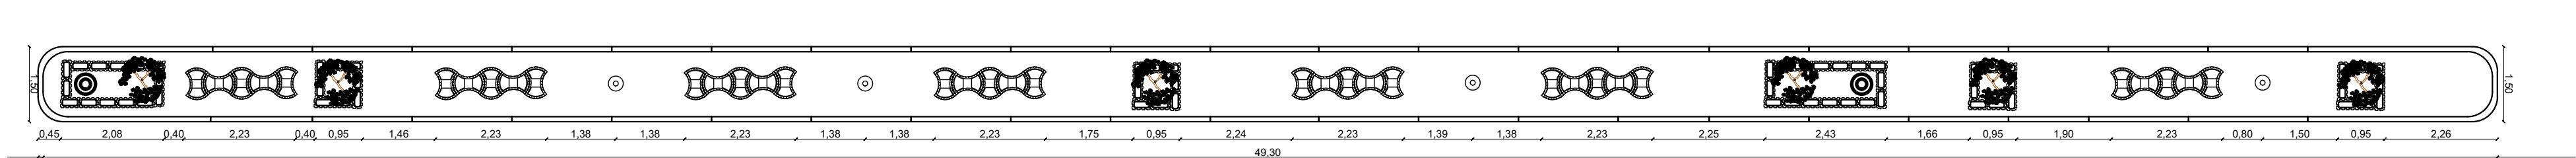


SEGMENTO B-C

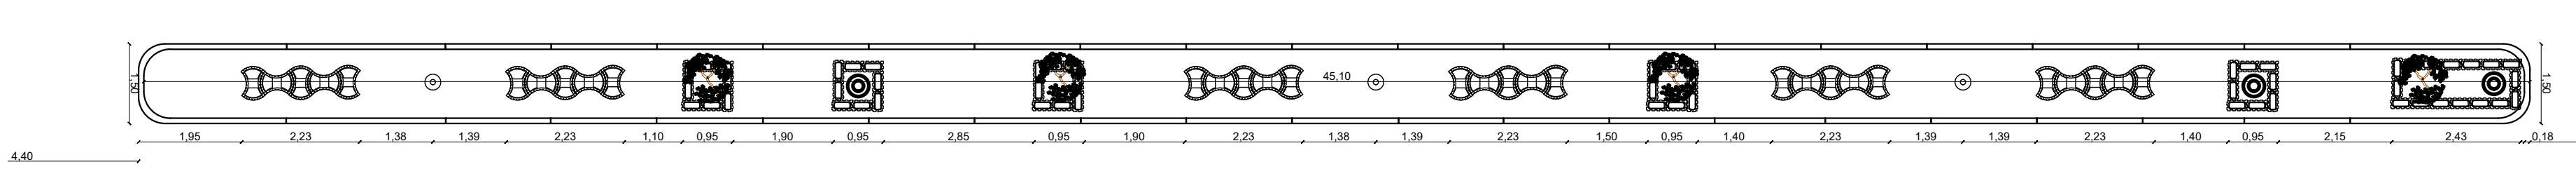


QUADRA 02

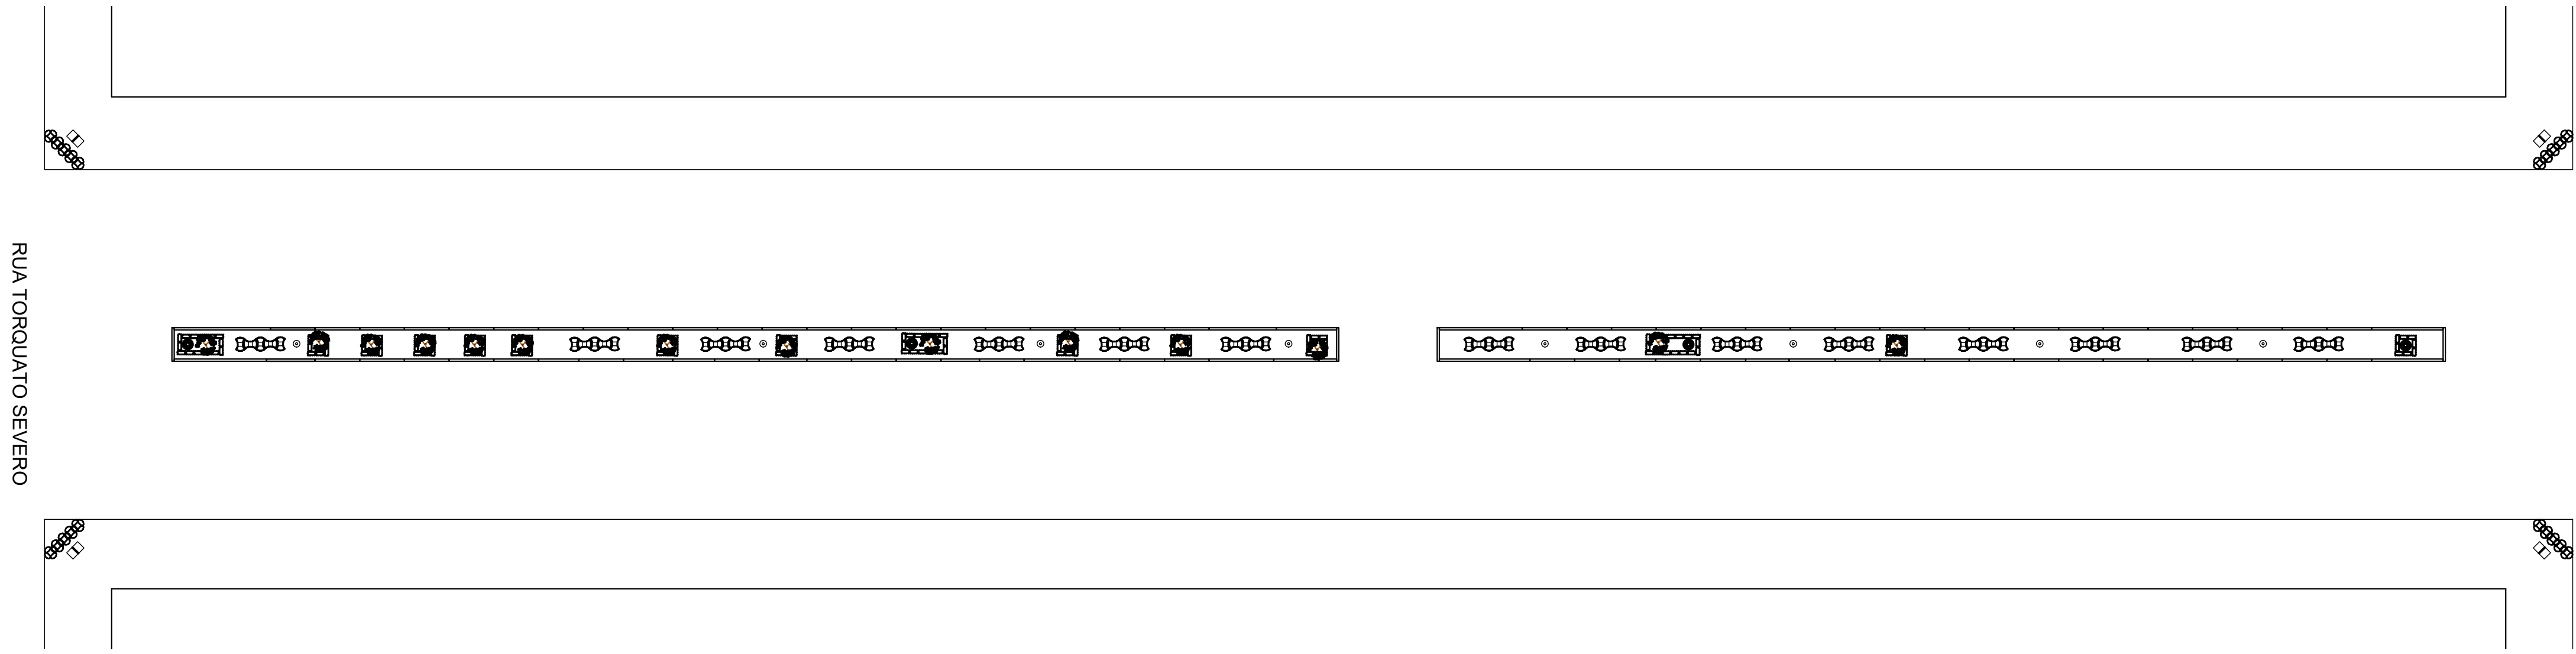

SEGMENTO A-B

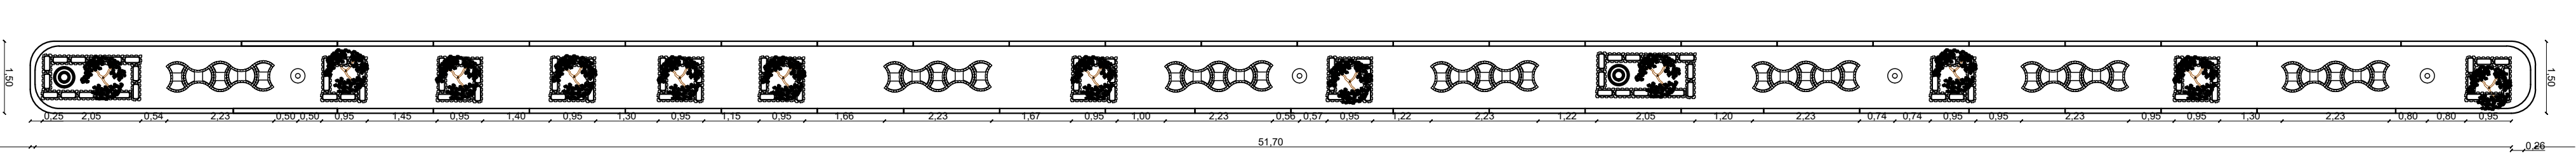

SEGMENTO B-C

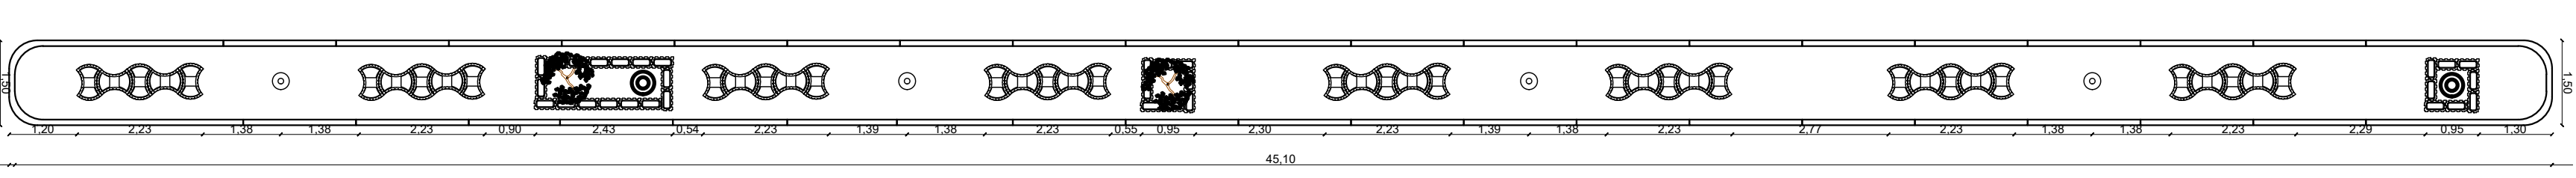

PROJETO REVITALIZAÇÃO BARÃO DO UPACARAI

LOCAL : MUNICÍPIO DE DOM PEDRITO, RIO GRANDE DO SUL

CONTRATANTE : _____ PREFEITURA MUNICIPAL DE DOM PEDRITO, RS		EQUIPE TÉCNICA : Claudio Delques Soares Joel Conde Mansur José Leonardo de Souza Castilho Louyze Machado Marilan Moreno Azambuja Martina Leite Corrêa	
RESP. TÉCNICO : _____ José Leonardo de Souza Castilho - Arq. e Urb. CAU A13792-8			
PRANCHA : Segmento entre as ruas Conde de Porto Alegre e Rui Barbosa			
Nº. Prancha: 01	DATA : JANEIRO/ 2023	ESCALA : 1/200 e 1/100	EQ. TÉCNICA : MARTINA