


QUADRA 03

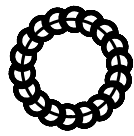


RUA RUI BARBOSA


AVENIDA RIO BRANCO



SEGMENTO A-B

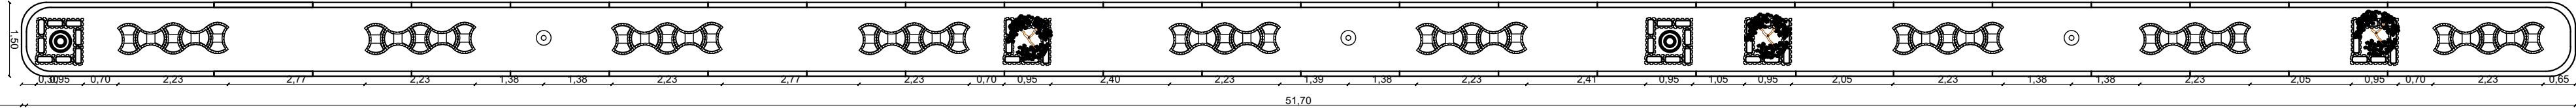


SEGMENTO B-C

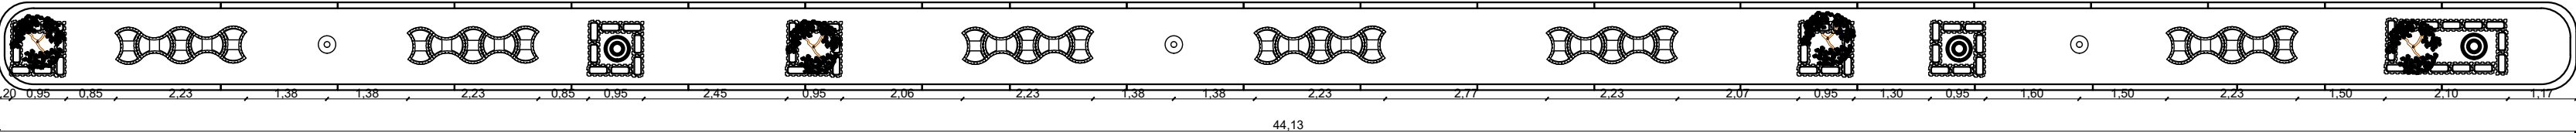


QUADRA 04

RUA BERNARDINO ANGELO

SEGMENTO A-B

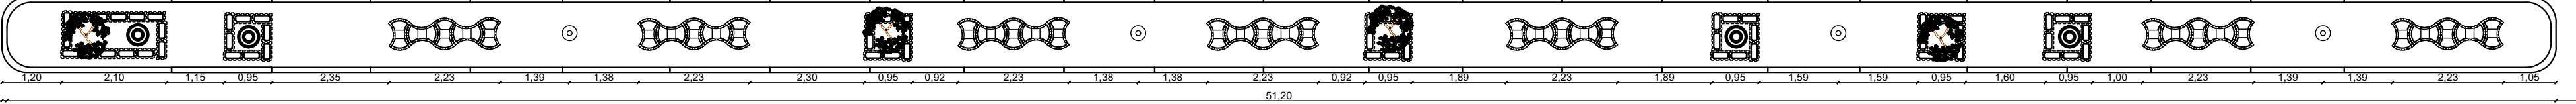

SEGMENTO B-C

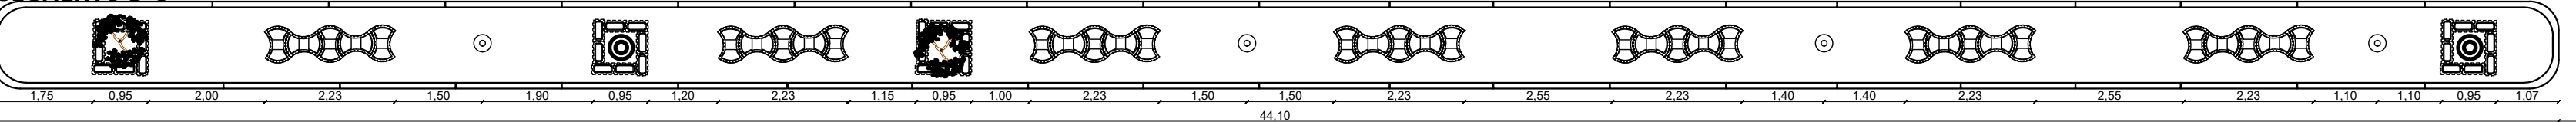

PROJETO REVITALIZAÇÃO BARÃO DO UPACARAI
LOCAL : MUNICÍPIO DE DOM PEDRITO, RIO GRANDE DO SUL

CONTRATANTE : PREFEITURA MUNICIPAL DE DOM PEDRITO, RS		EQUIPE TÉCNICA : Claudio Delques Soares Joel Conde Mansur José Leonardo de Souza Castilho Louyze Machado Márlan Moreno Azambuja Martina Leite Corrêa
RESP. TÉCNICO : José Leonardo de Souza Castilho - Arq. e Urb. CAU A13792-8		
PRANCHA : Segmento entre as ruas Rui Barbosa e José Bonifácio		
Nº. Prancha: 02	DATA : JANEIRO/ 2023	ESCALA : 1/200 e 1/100
		EQ. TÉCNICA : MARTINA