

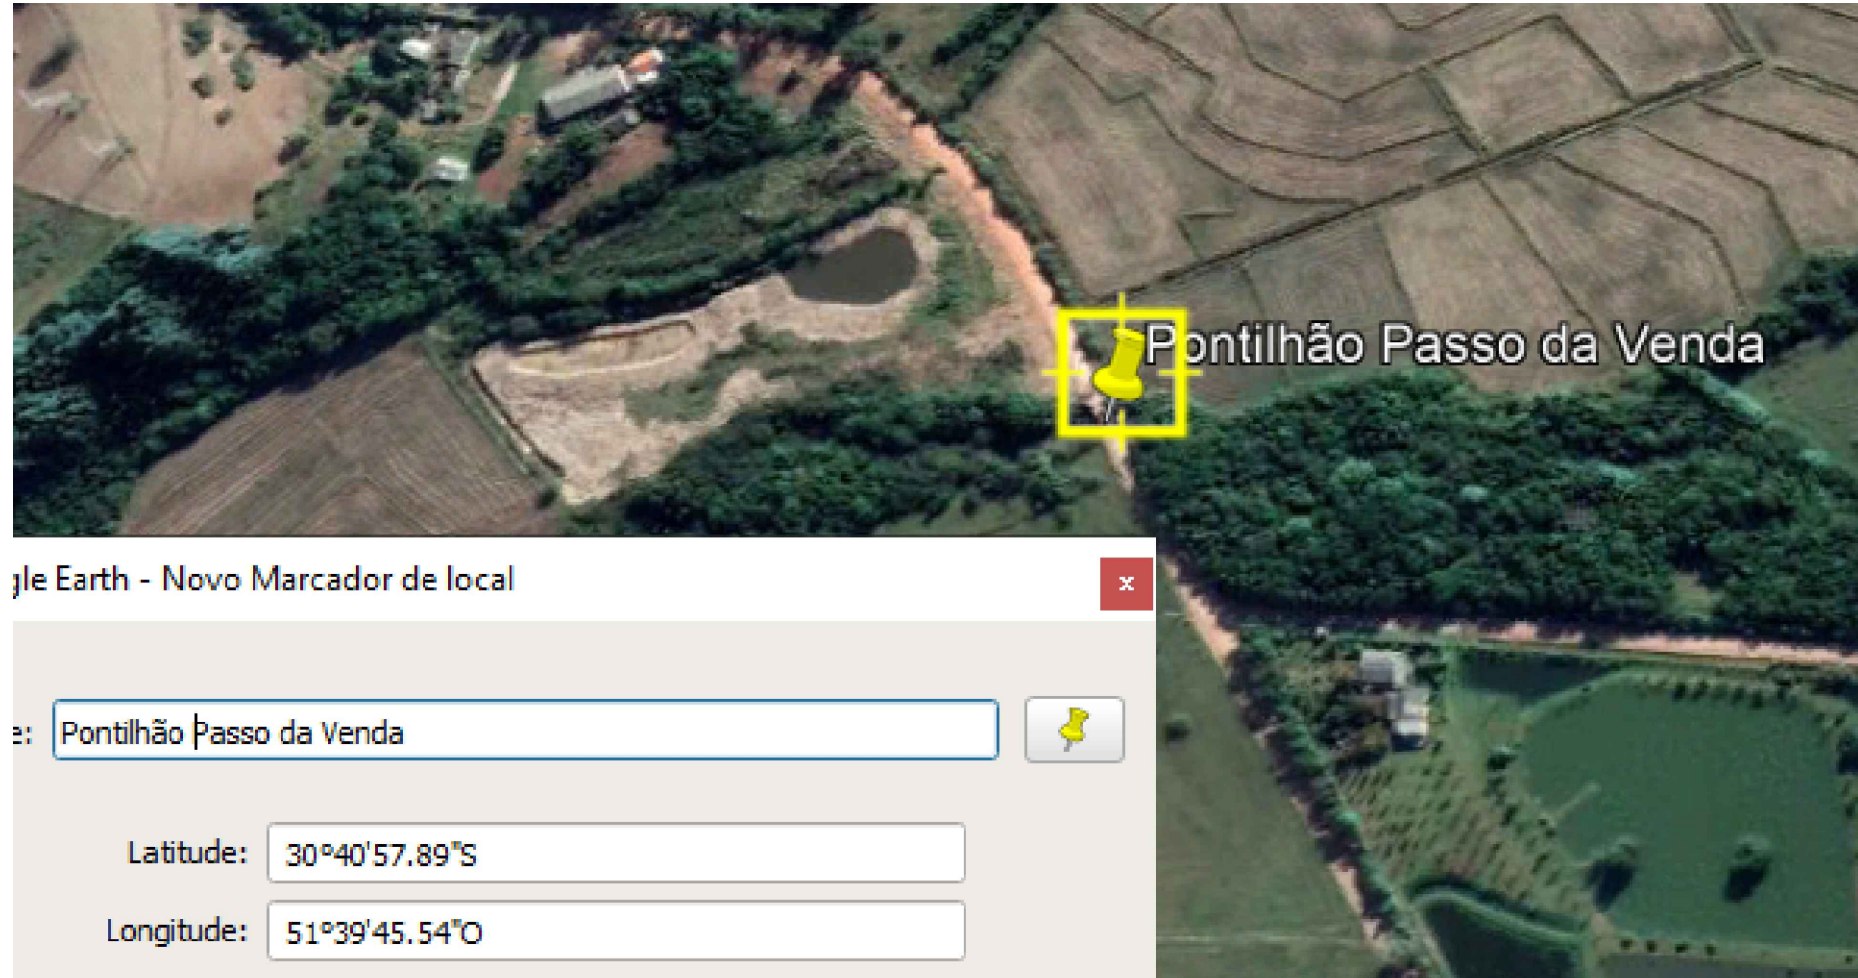
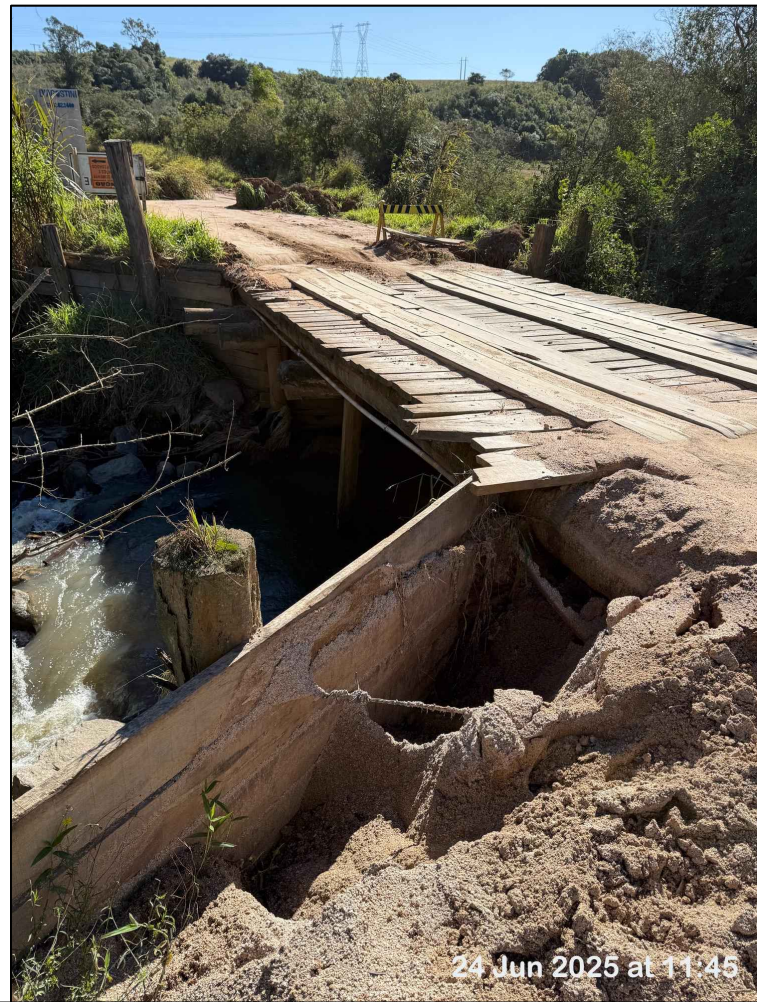


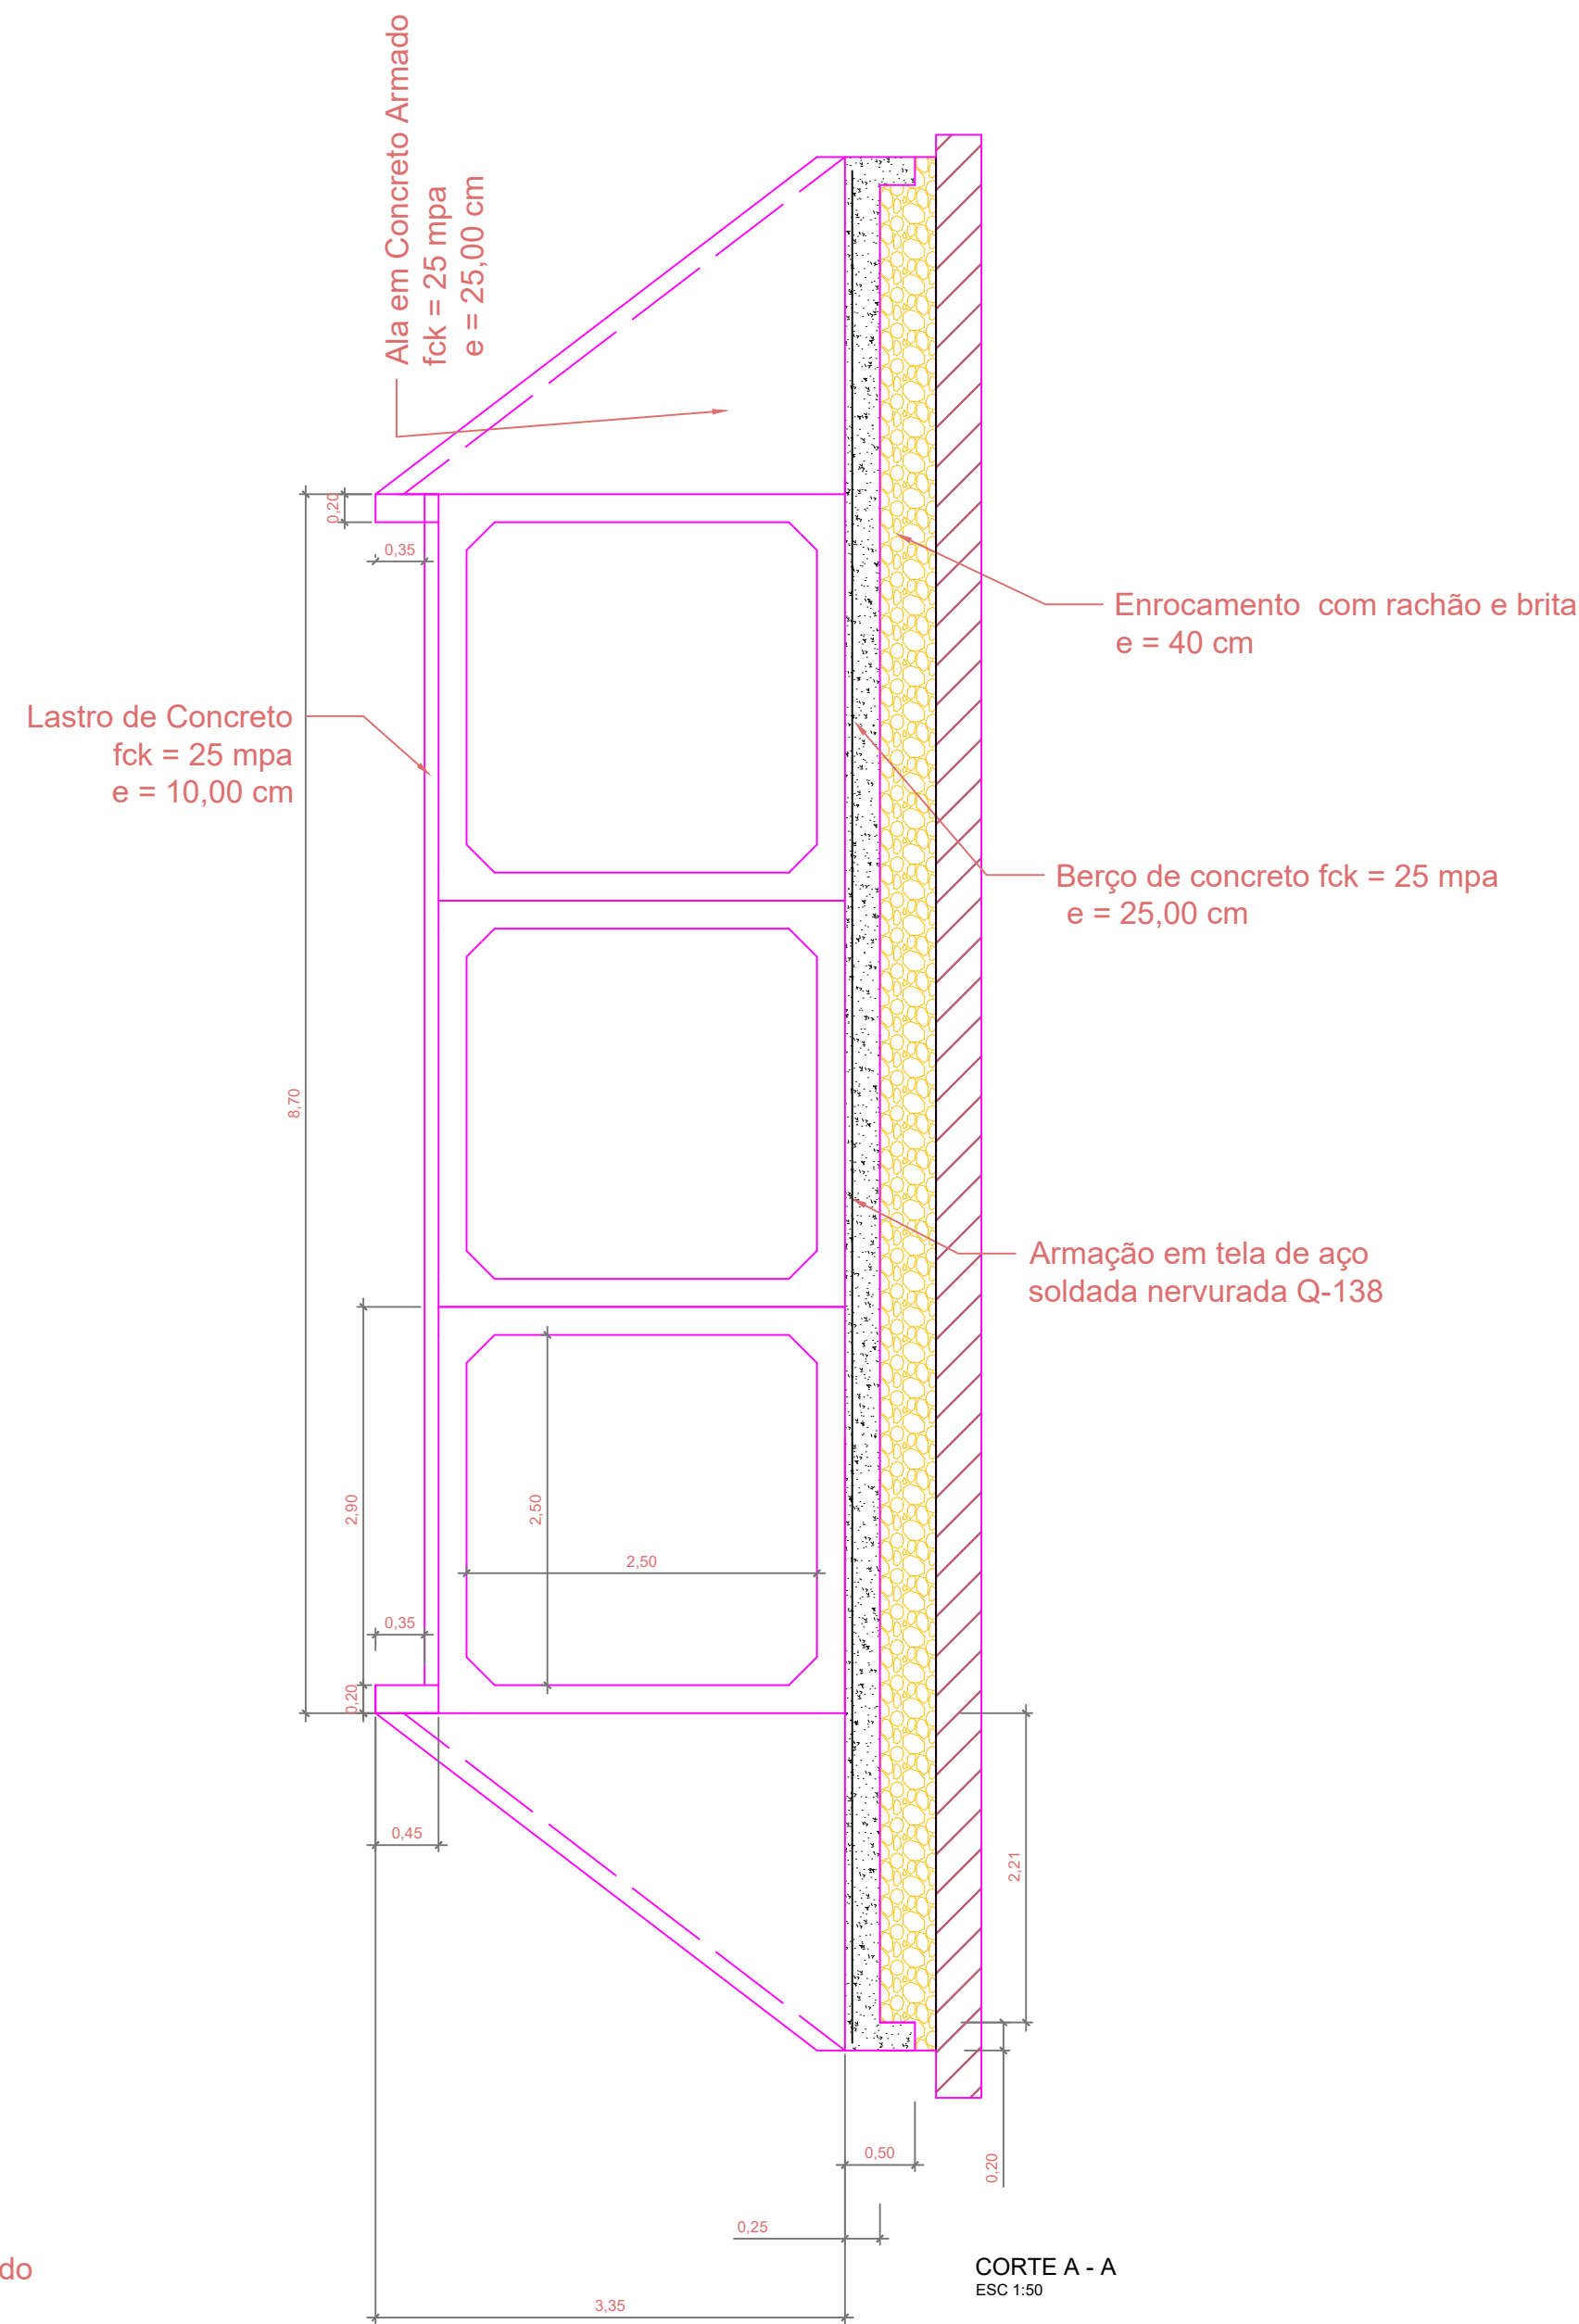

PREFEITURA MUNICIPAL DE SENTINELA DO SUL

Rua Augusta, 460 - Centro - Sentinela do Sul/RS - (51) 2349-0058
engenharia@sentineladosul.rs.gov.br

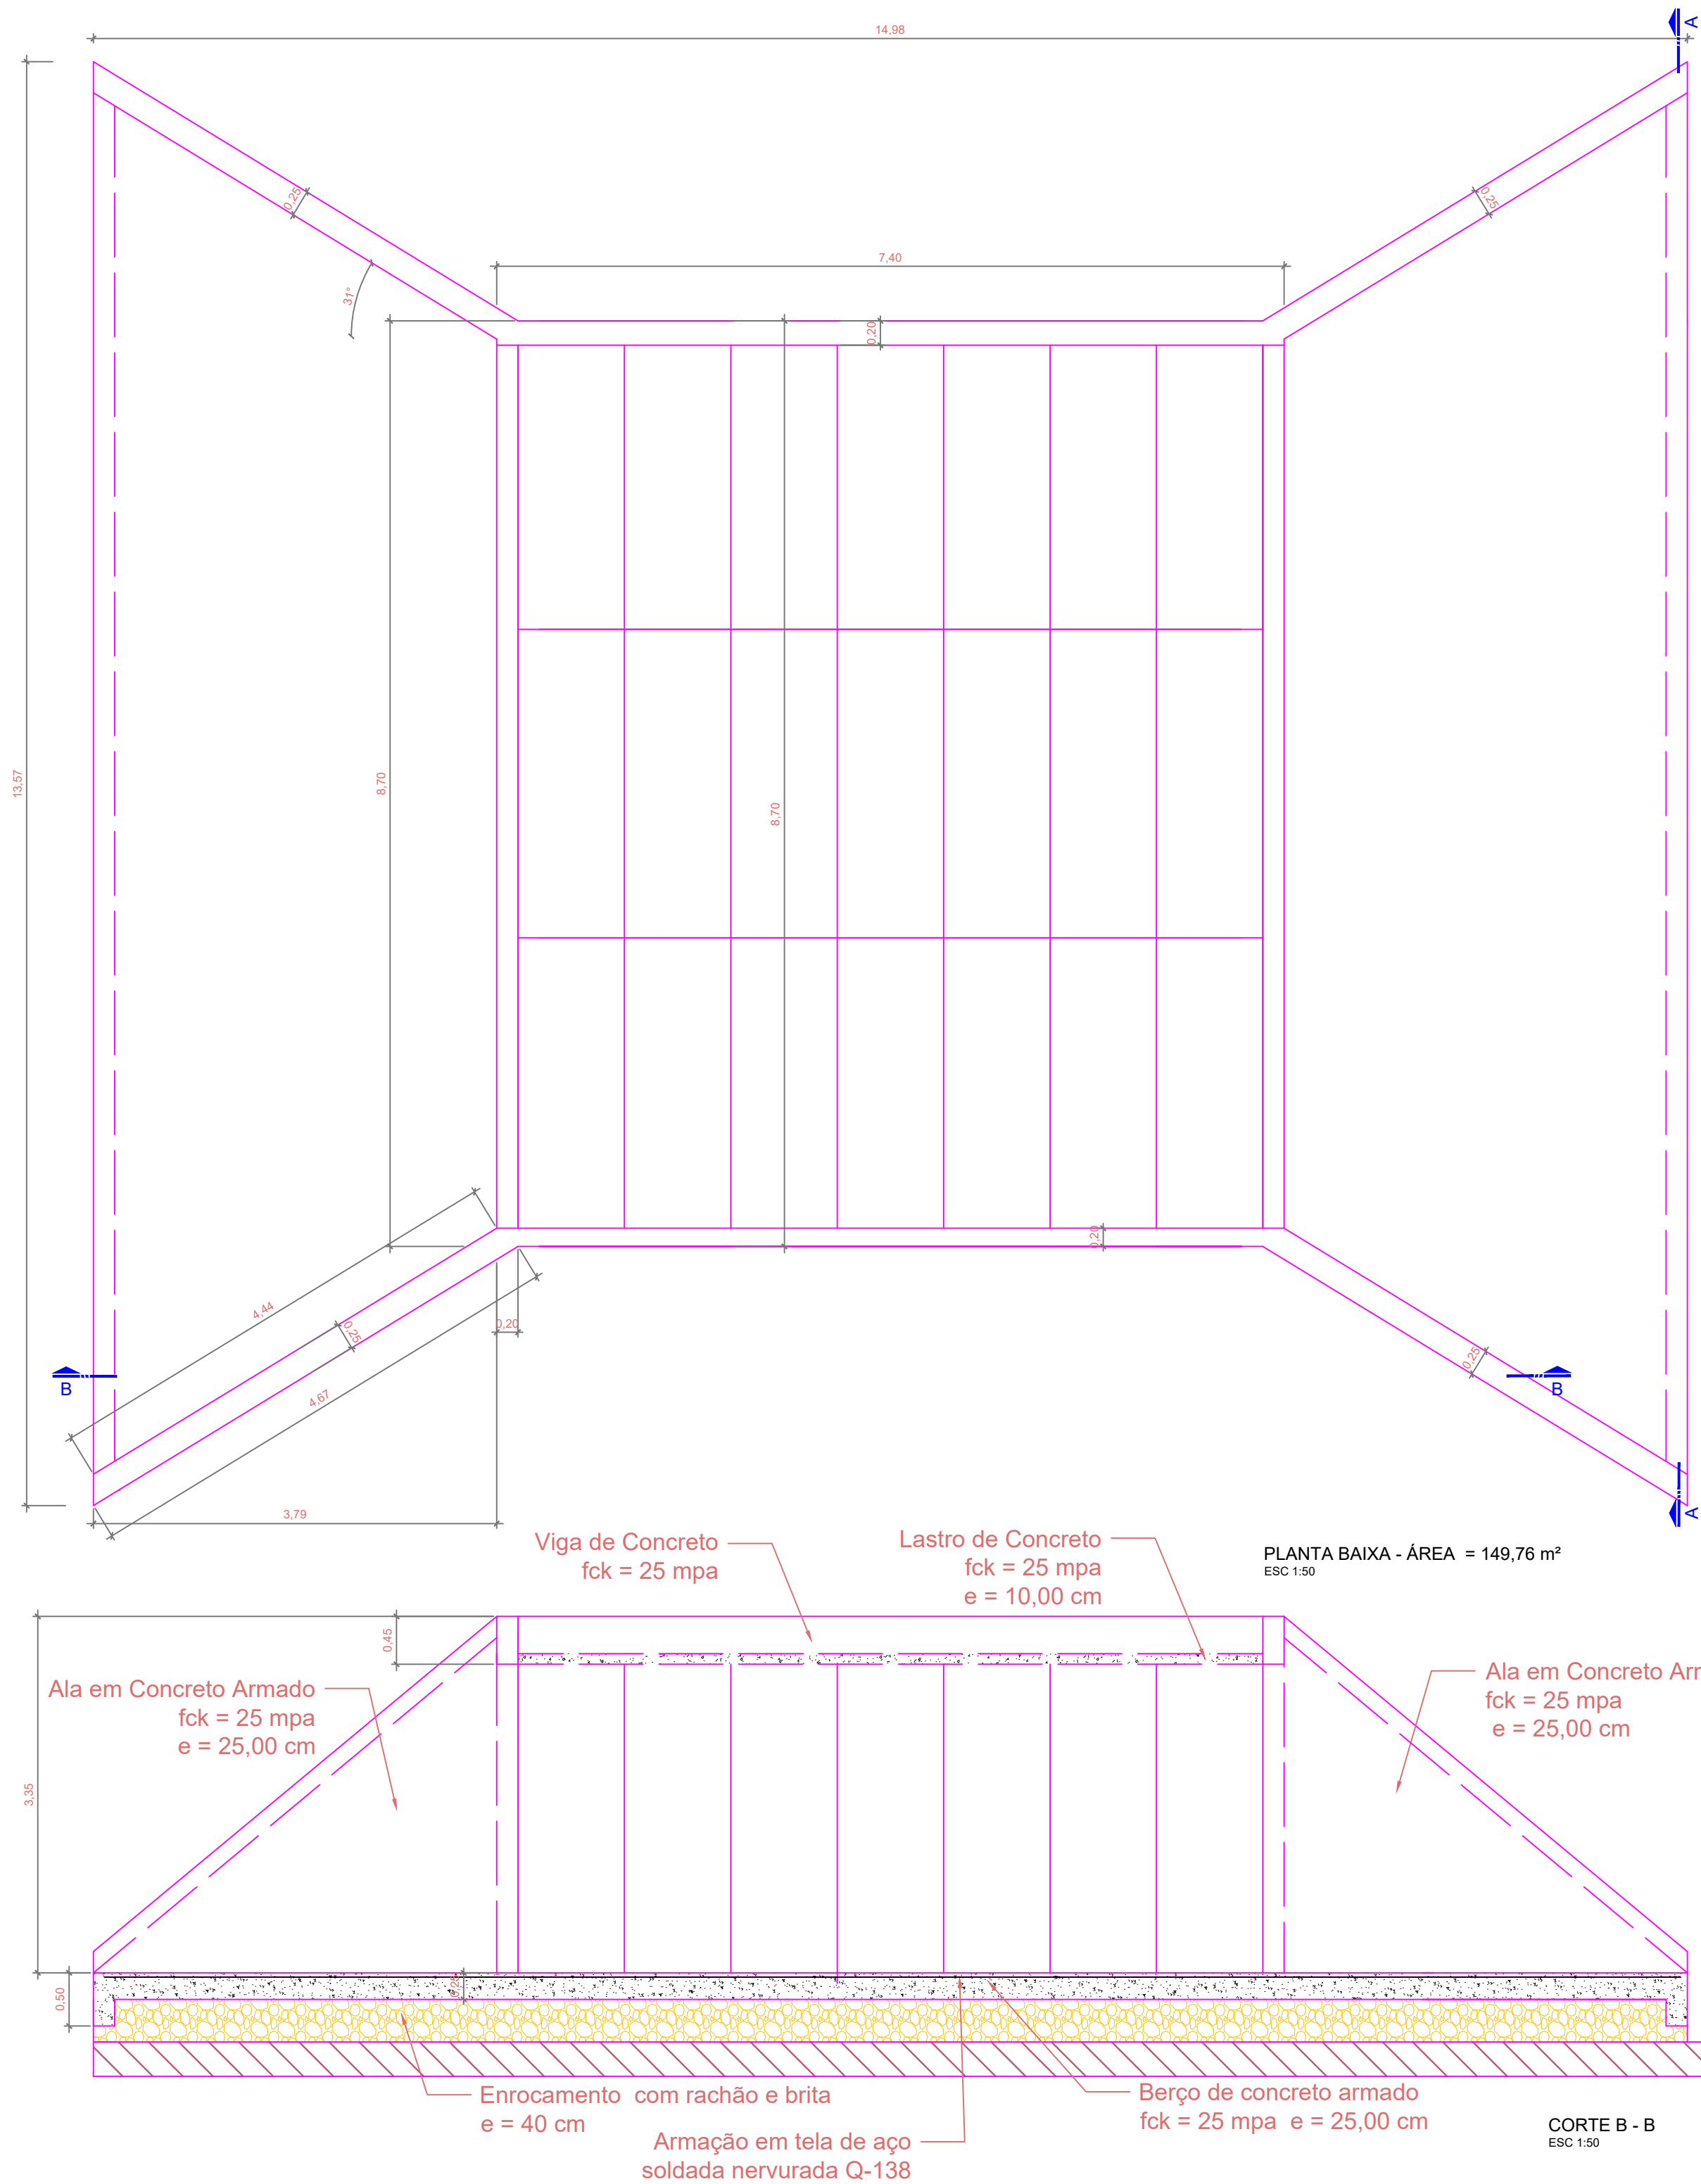

PROJETO:		PONTILHÃO EM GALERIAS DE CONCRETO PASSO DA VENDA		PRANCHA 01 / 02	
DISCRIMINAÇÃO: PROJETO ARQUITETÔNICO					
PROPRIETÁRIO: <					