

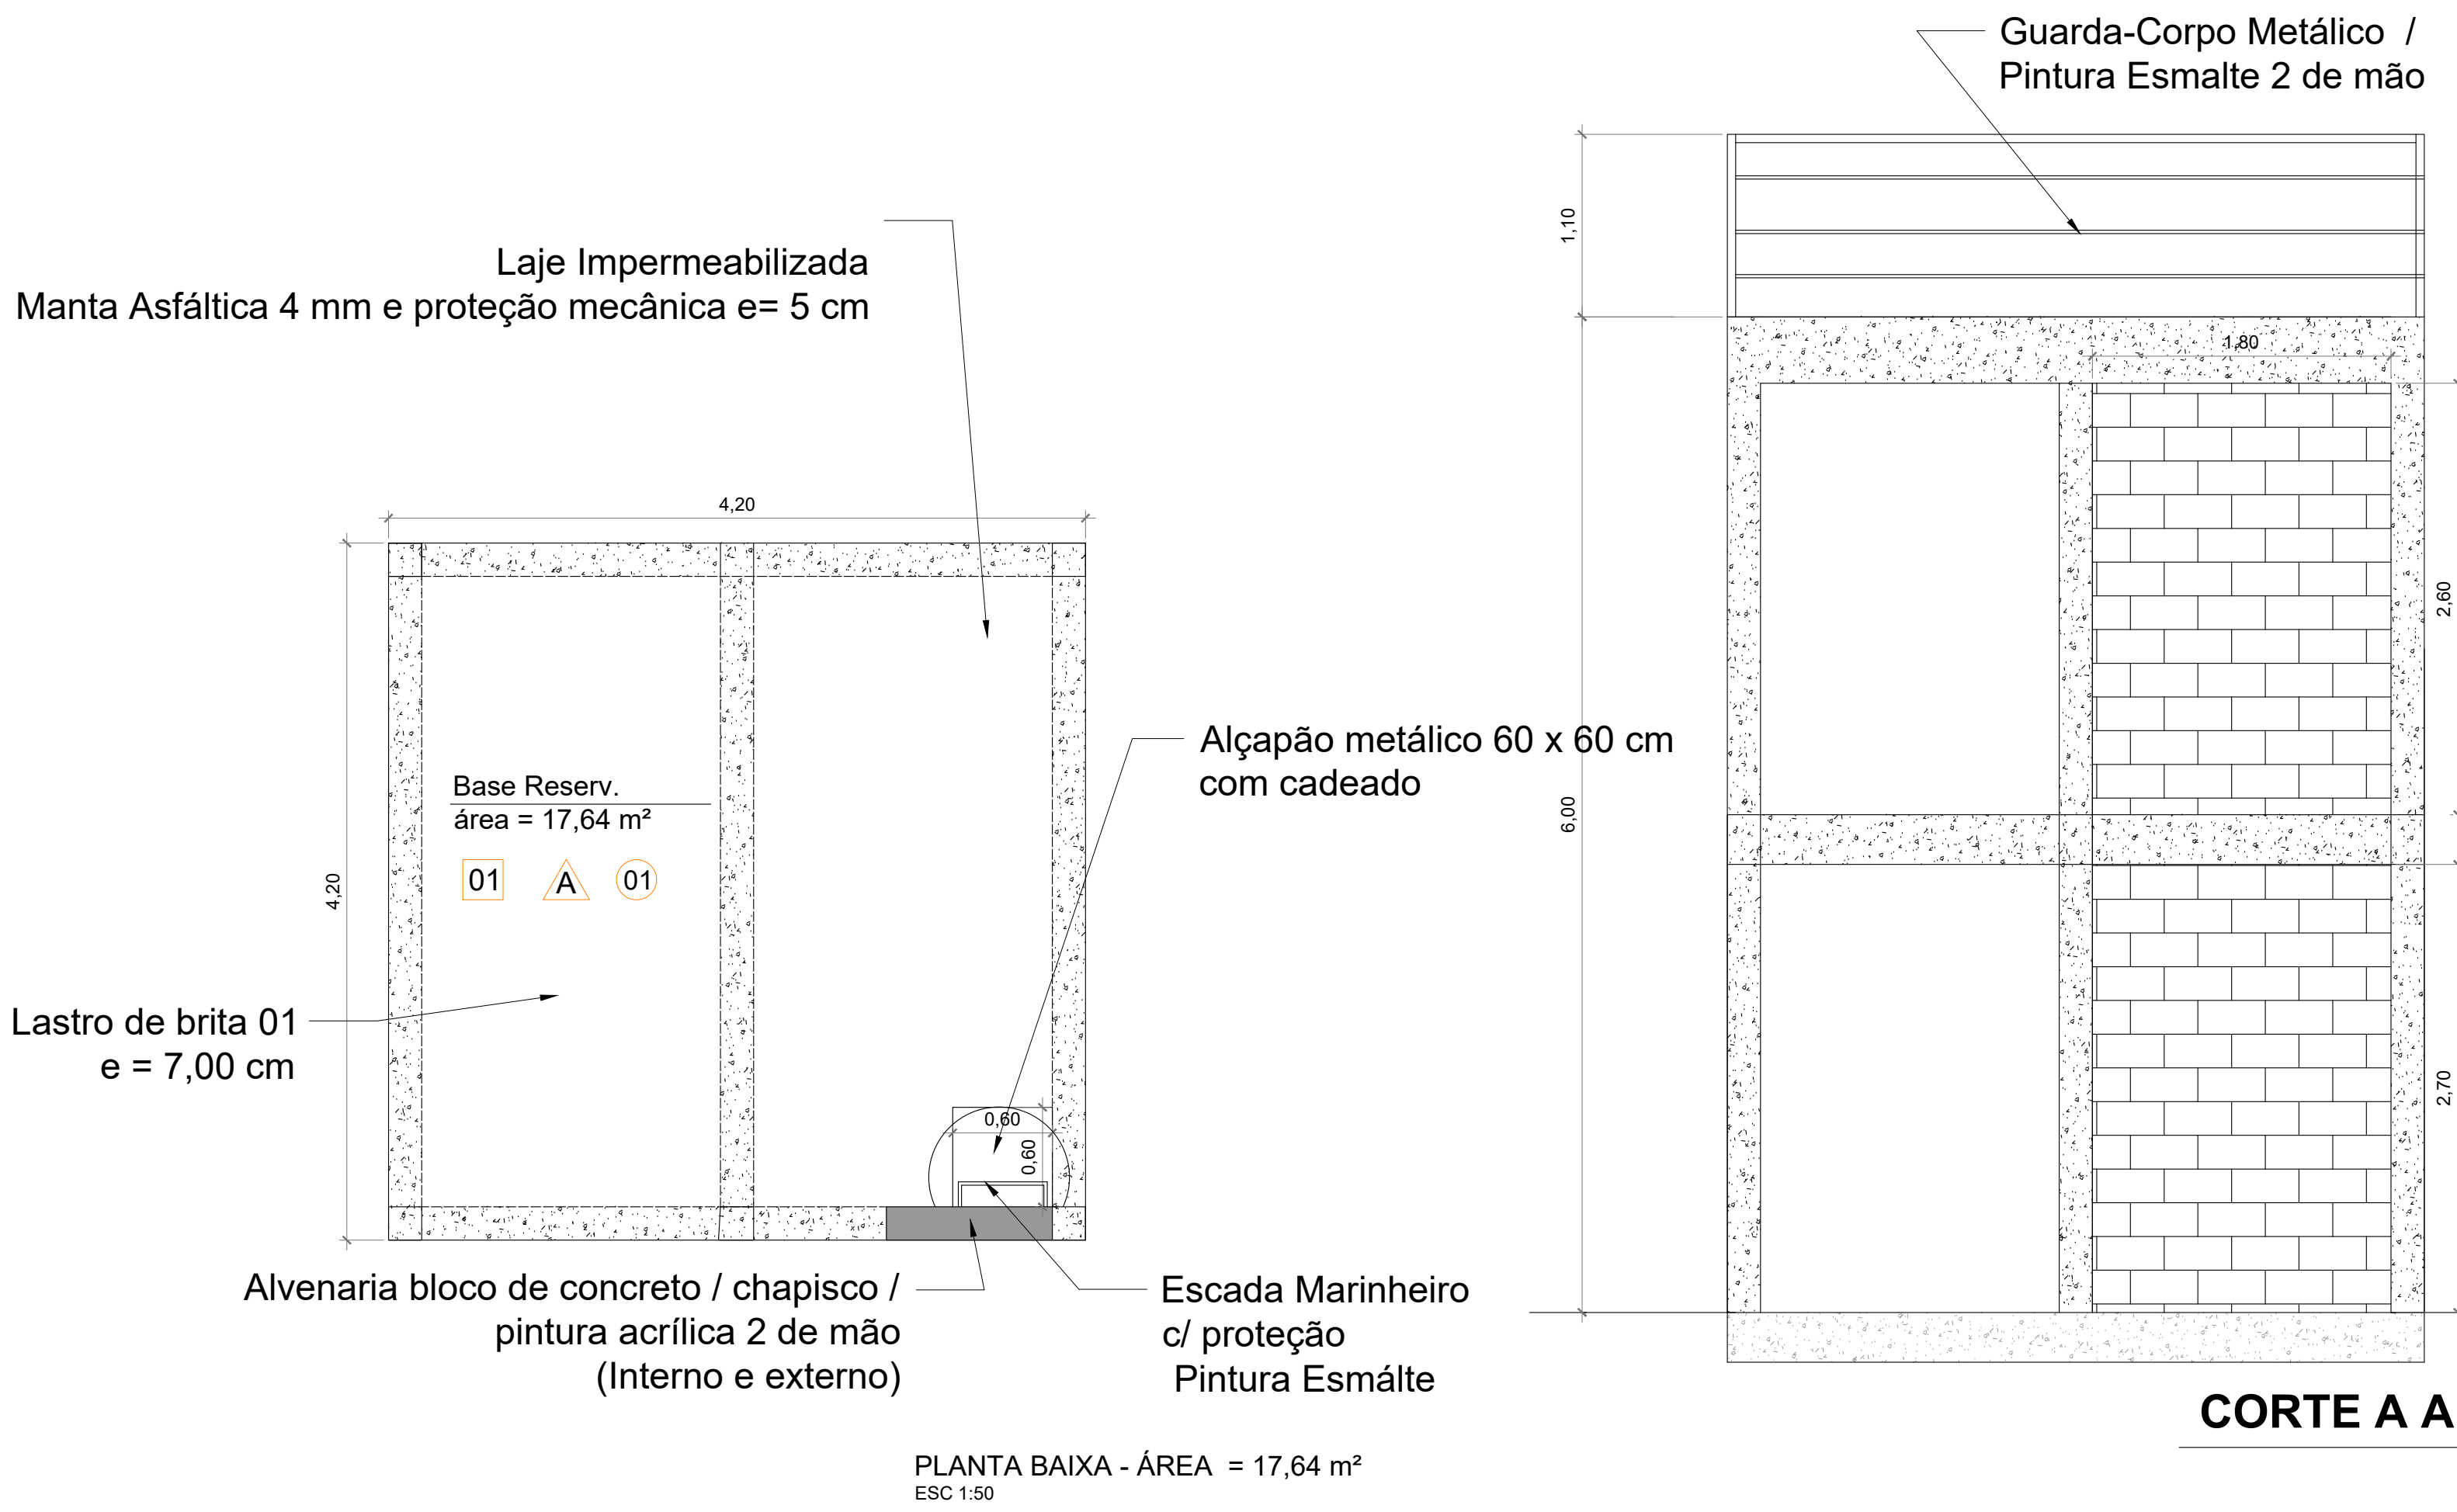
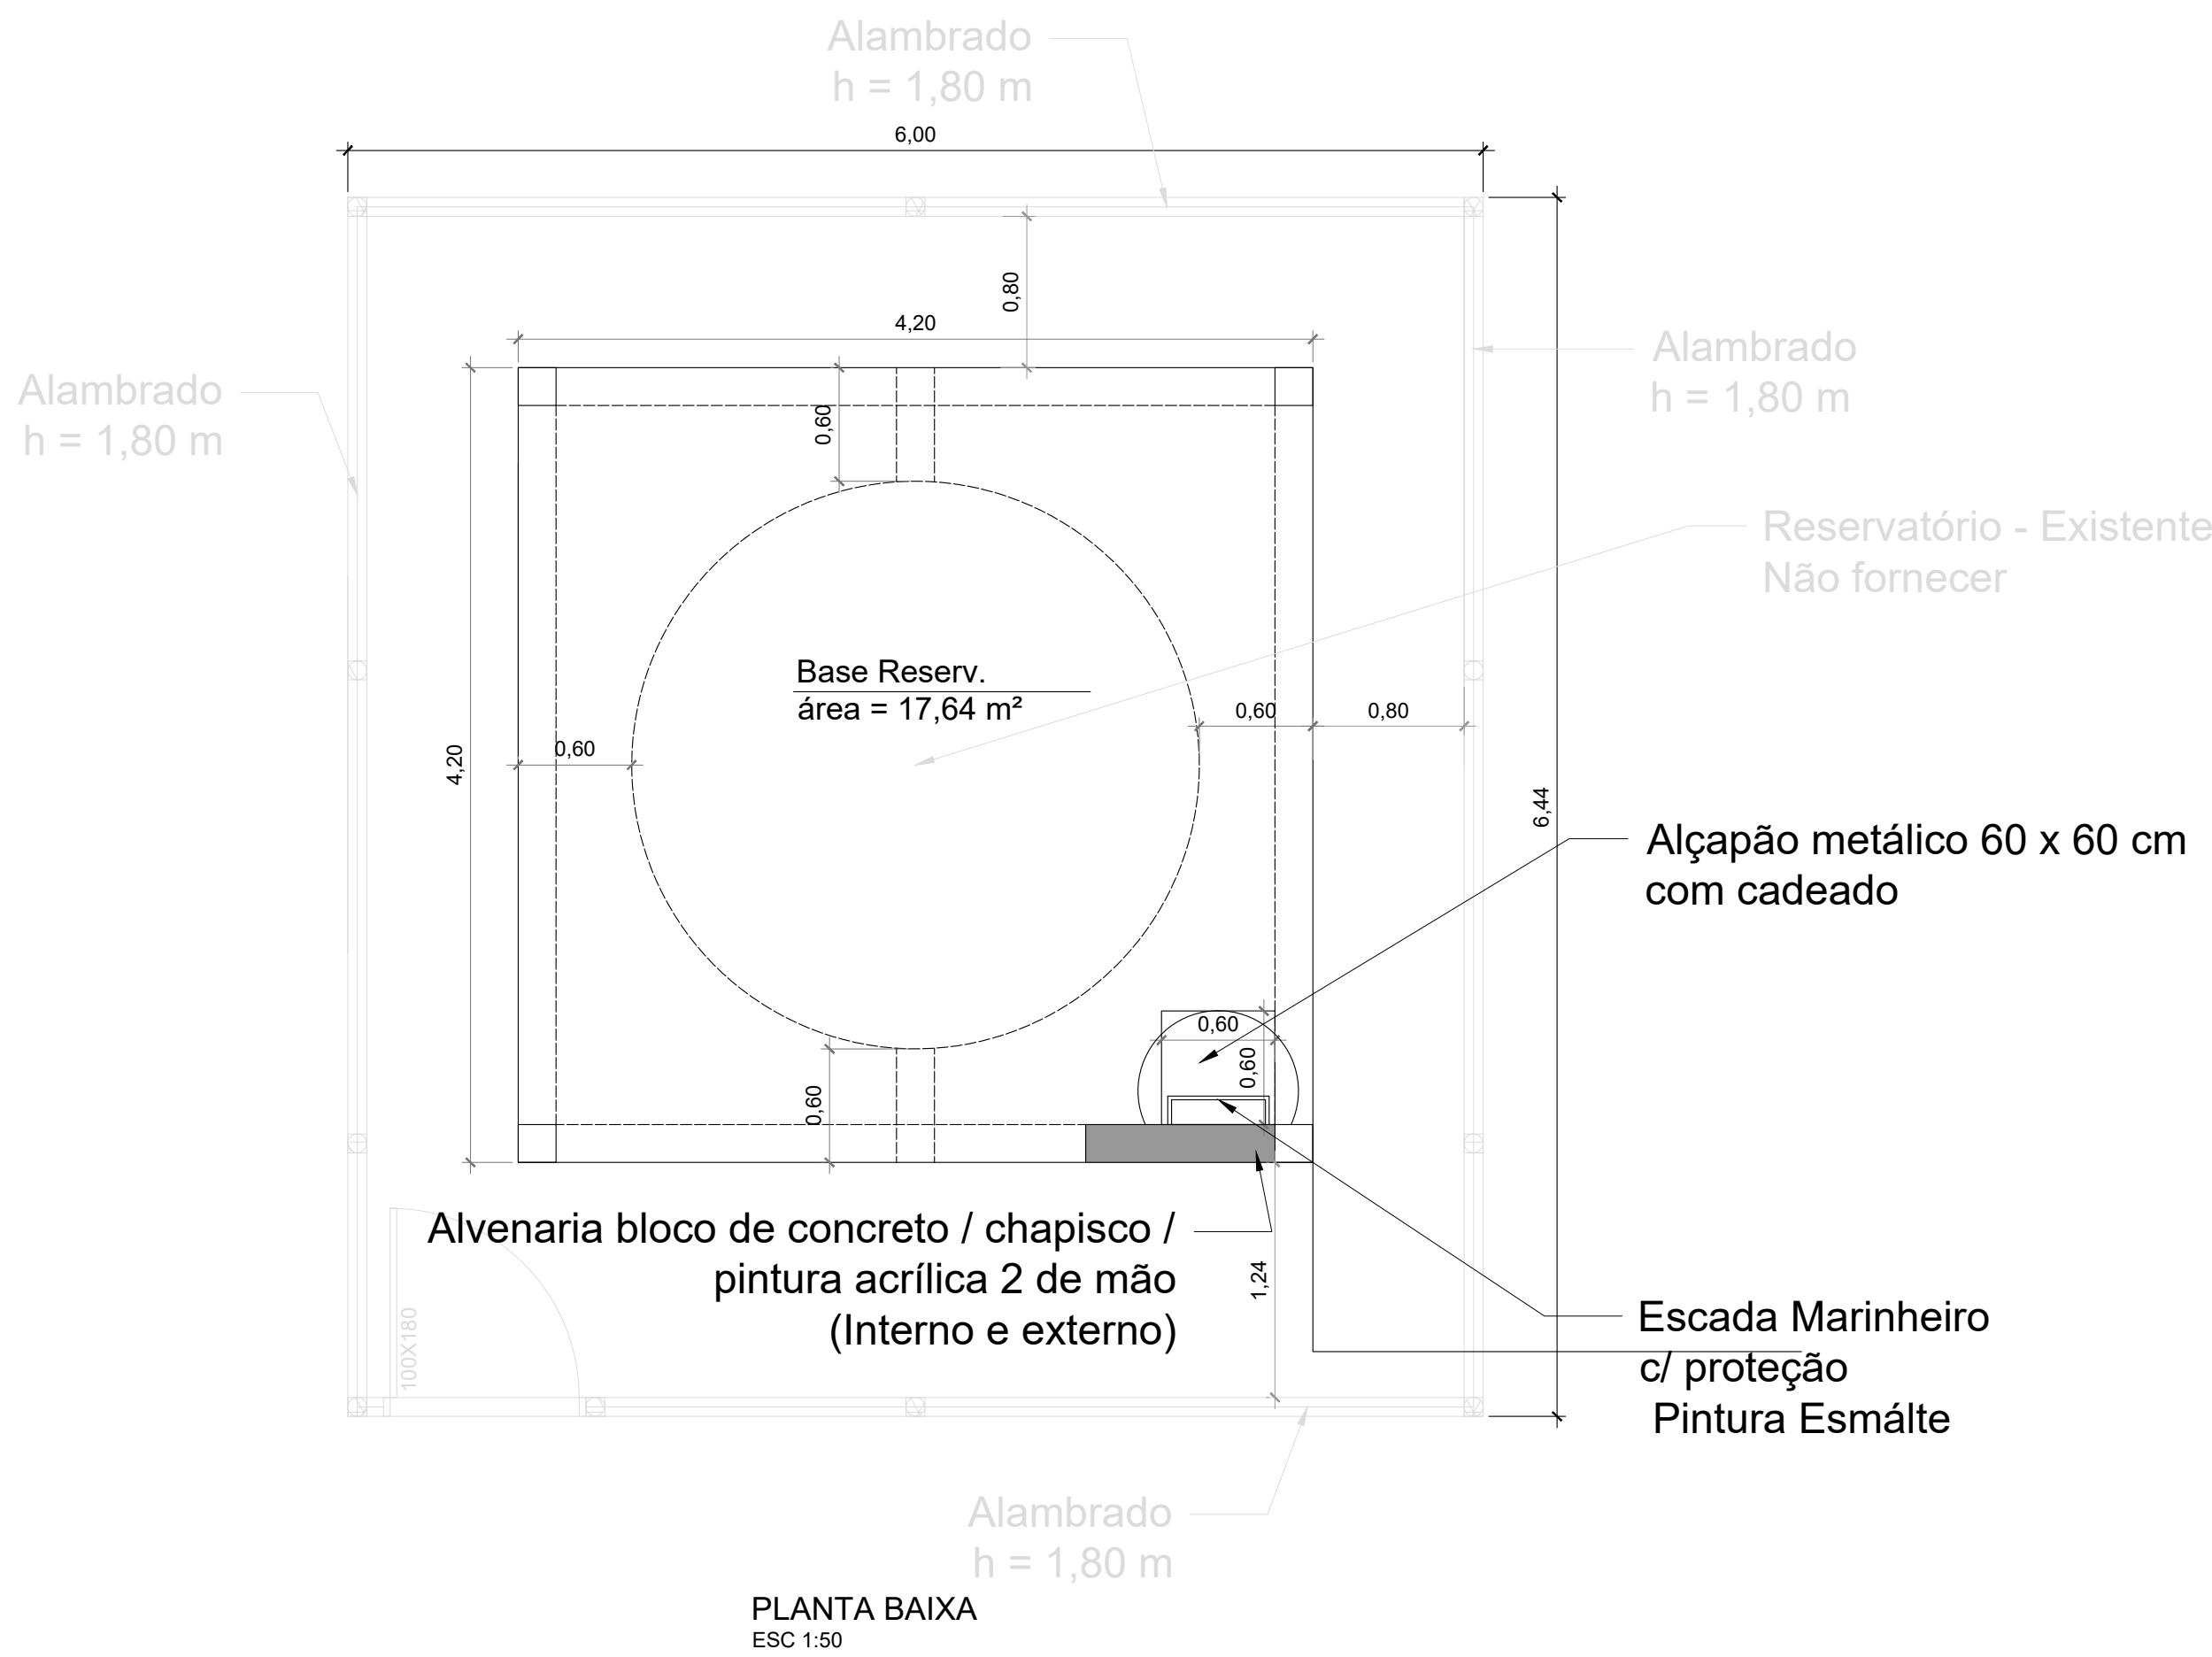
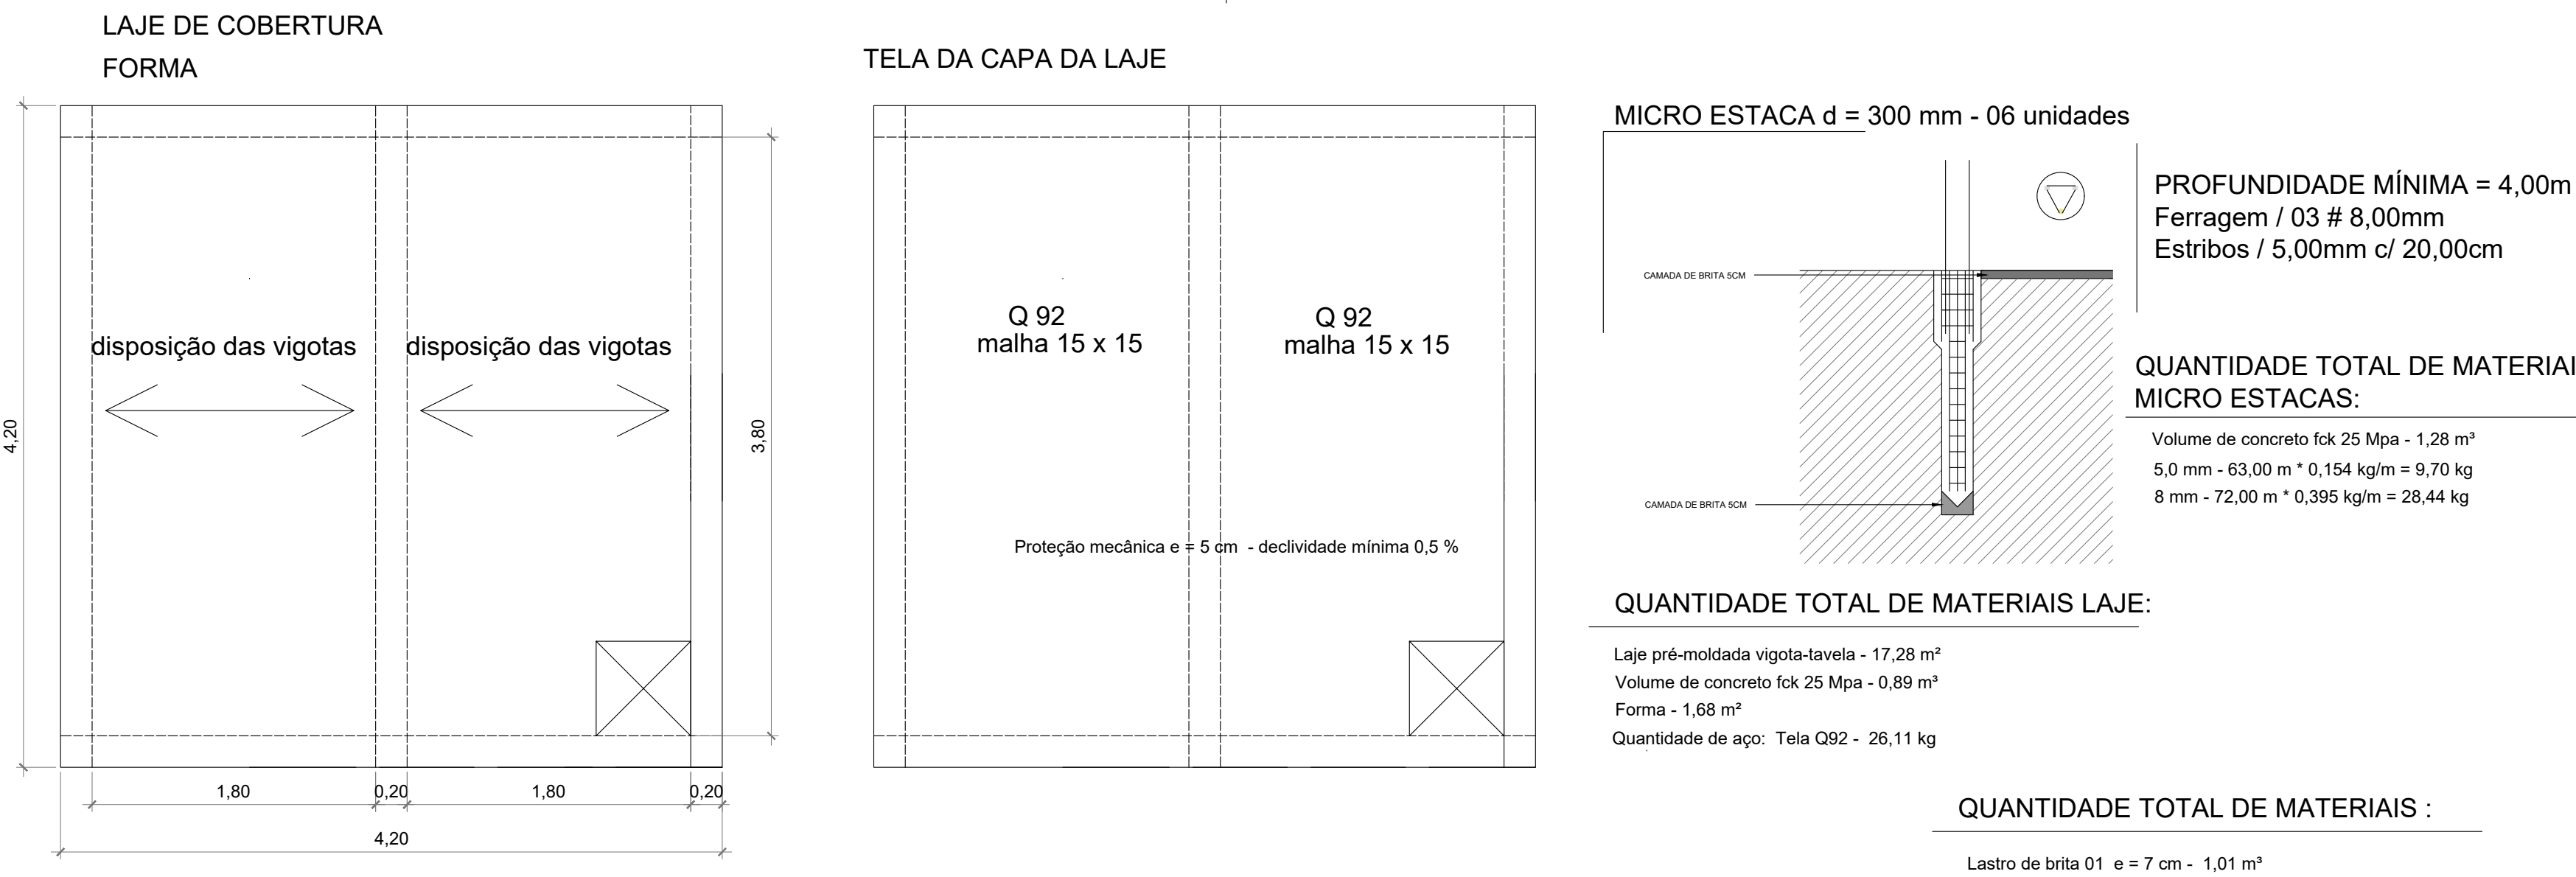


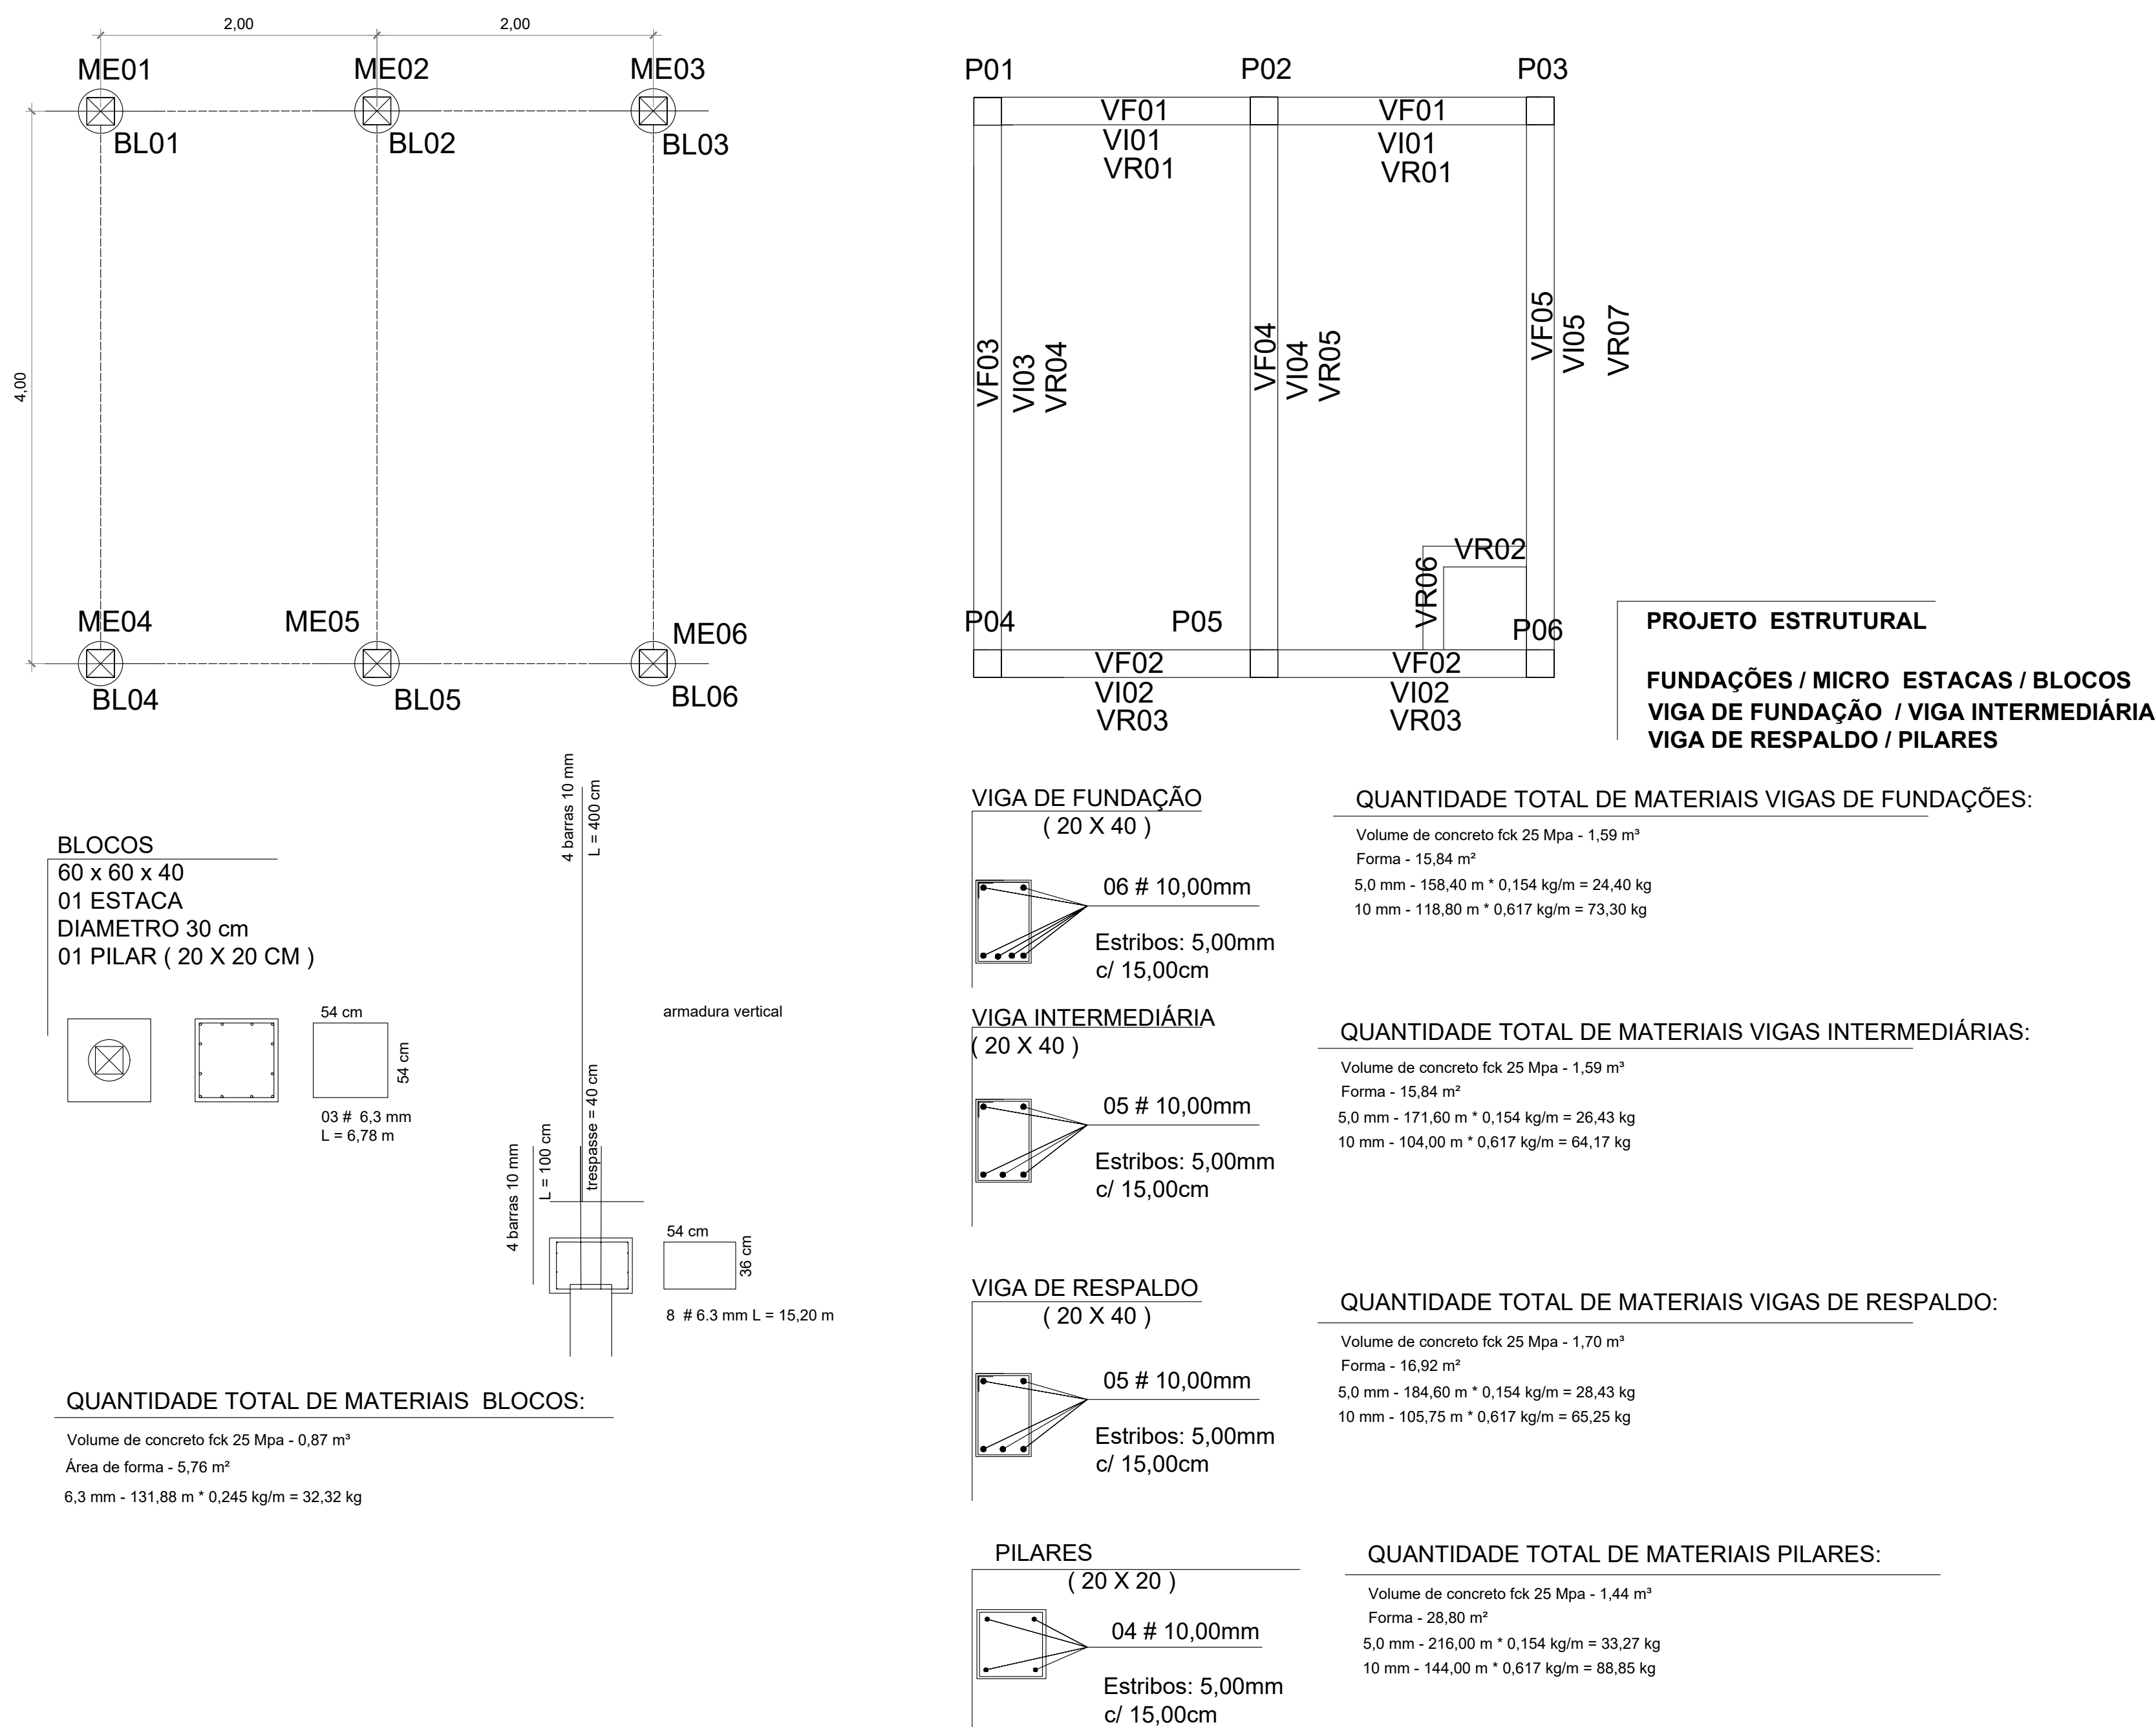

LEGENDA			
PISOS			
01	LASTRO DE BRITA 01 - e = 7,00 cm	02	
PAREDES			
A	ALVENARIA BLOCO DE CONCRETO	B	
FORROS			
01	LAJE PRÉ MOLDADA - VIGOTA E TAVELA APARENTE	02	

OBS:

- NÃO executar a instalação hidráulica do reservatório;
- NÃO é necessário fornecer o reservatório;
- NÃO executar o alambrado;

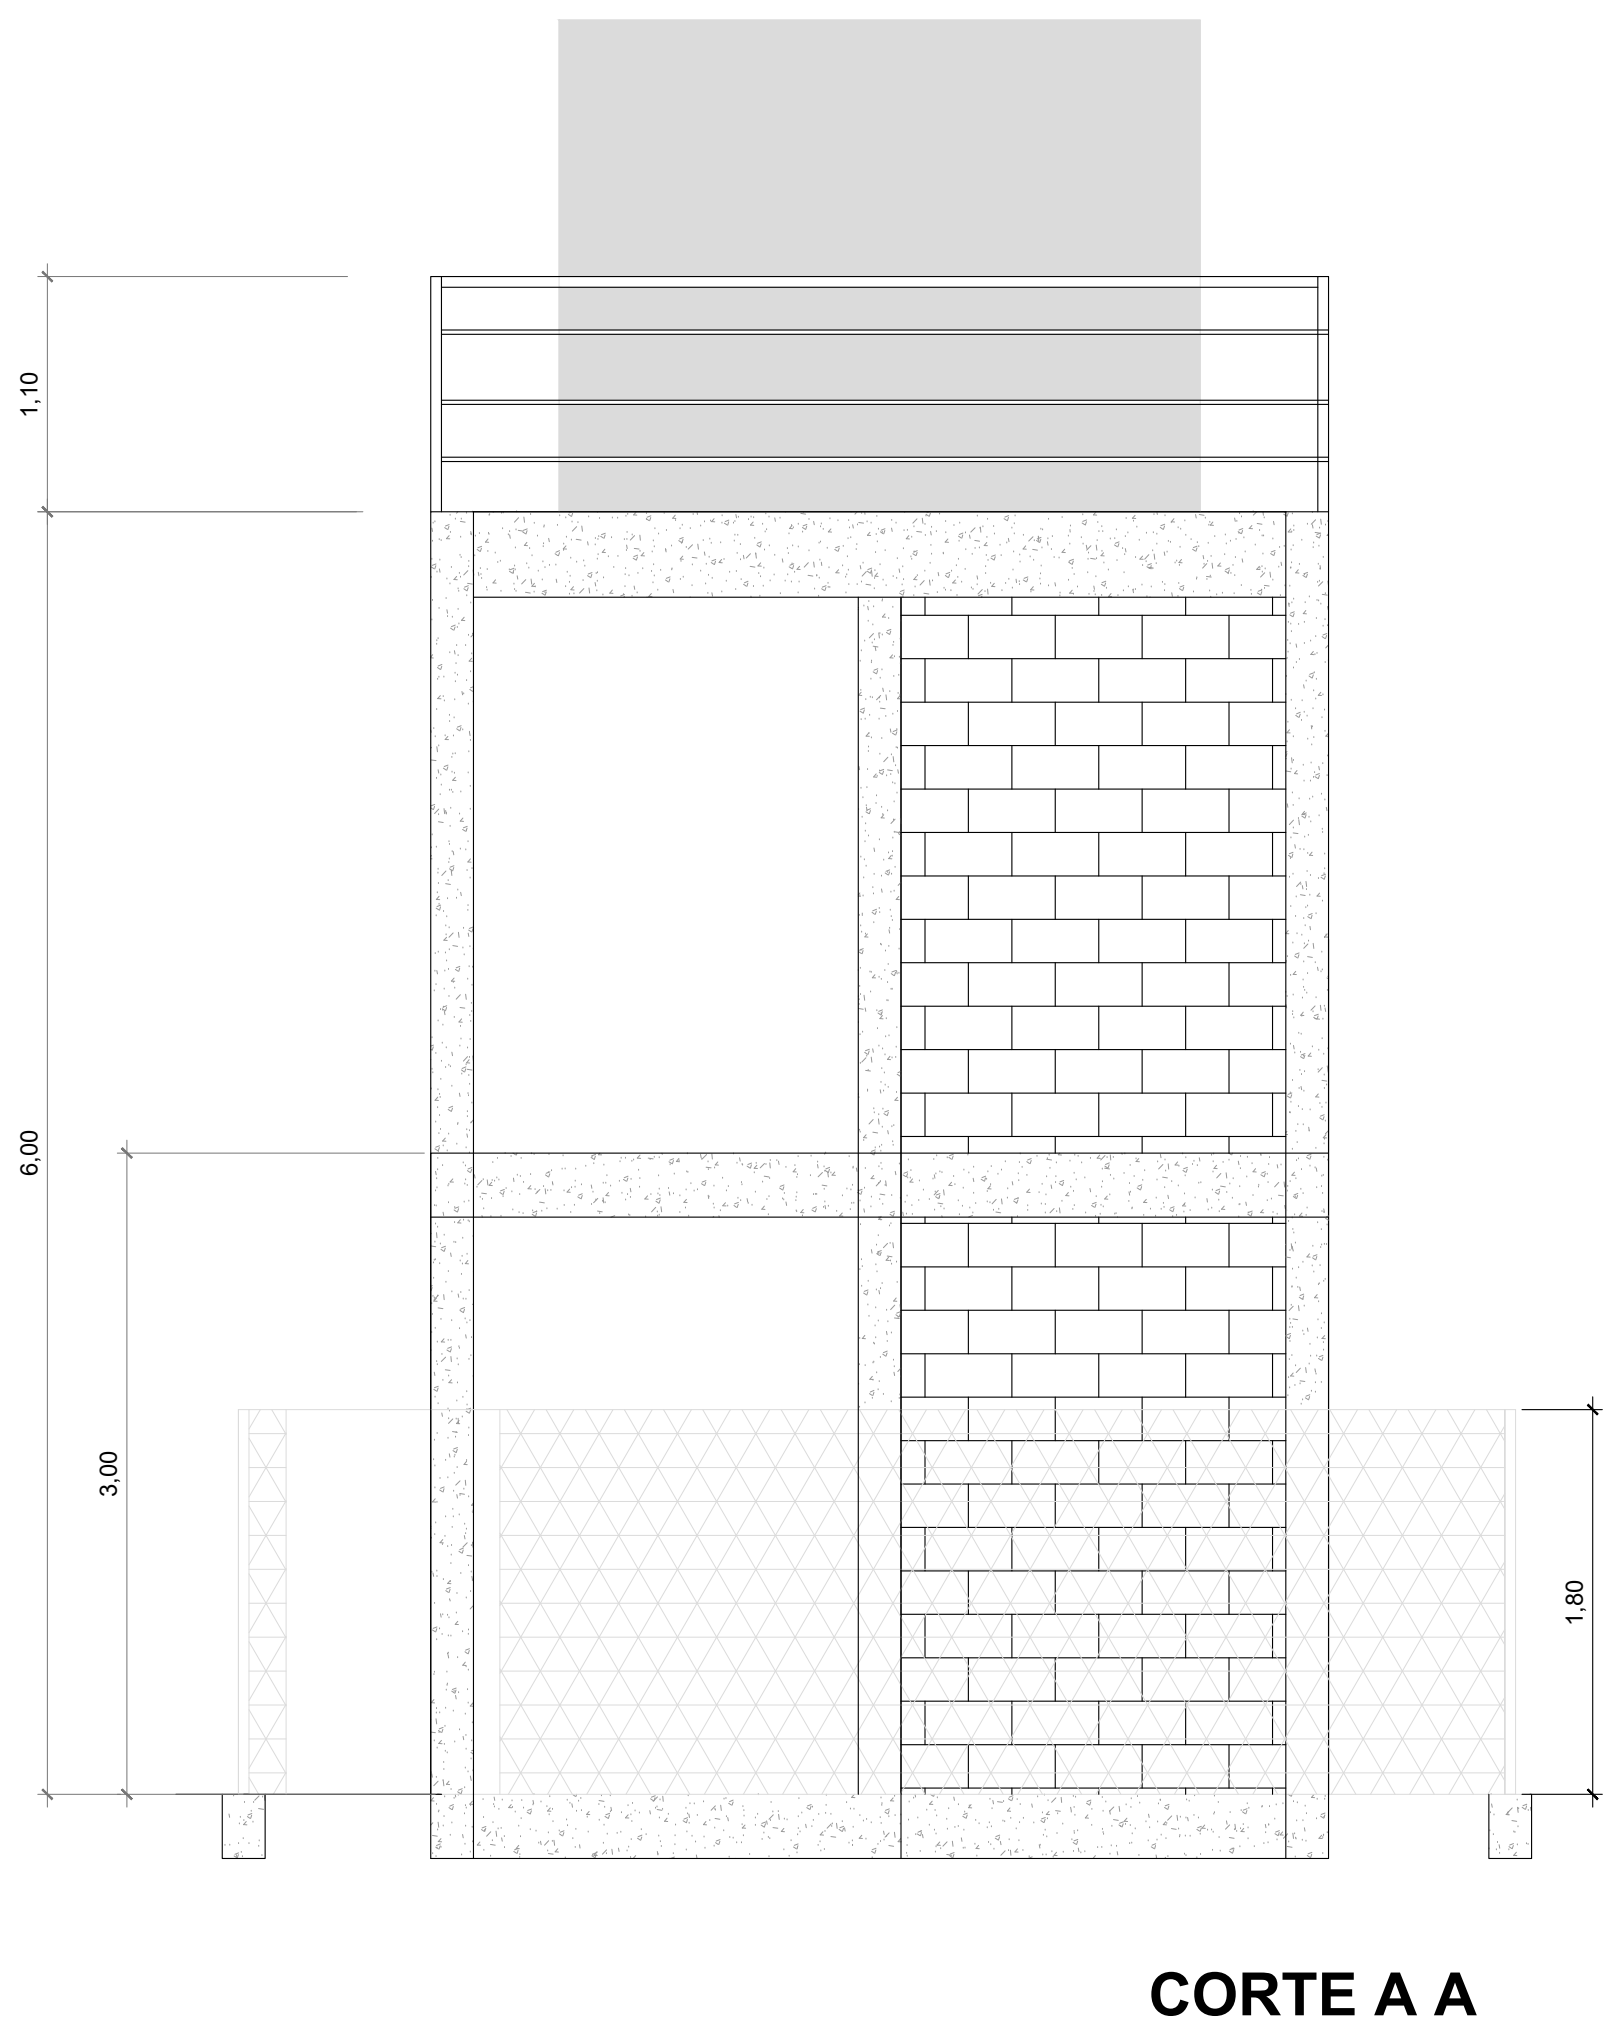

PREFEITURA MUNICIPAL DE SENTINELA DO SUL
Rua Augusta, 460 - Centro - Sentinela do Sul/RS - (51) 3679-1067
engenharia@sentineladosul.rs.gov.br

PRCHA 01 / 01	
PROJETO: BASE PARA RESERVATÓRIO - LOC DAS PITAS	
DISCRIMINAÇÃO: PROJETO ARQUITETÔNICO PROJETO ESTRUTURAL	
PROPRIETÁRIO:	
PREFEITURA MUNICIPAL DE SENTINELA DO SUL CNPJ: 94.068.277/0001-08	
RESP. TÉCNICO:	
Eng. Civil André Olea Benini CREA/RS 93.252	
LOCAL: Sentinela do Sul	Data: Maio / 2025
ESCALA: 1:50	ÁREA: 17,64 m²