



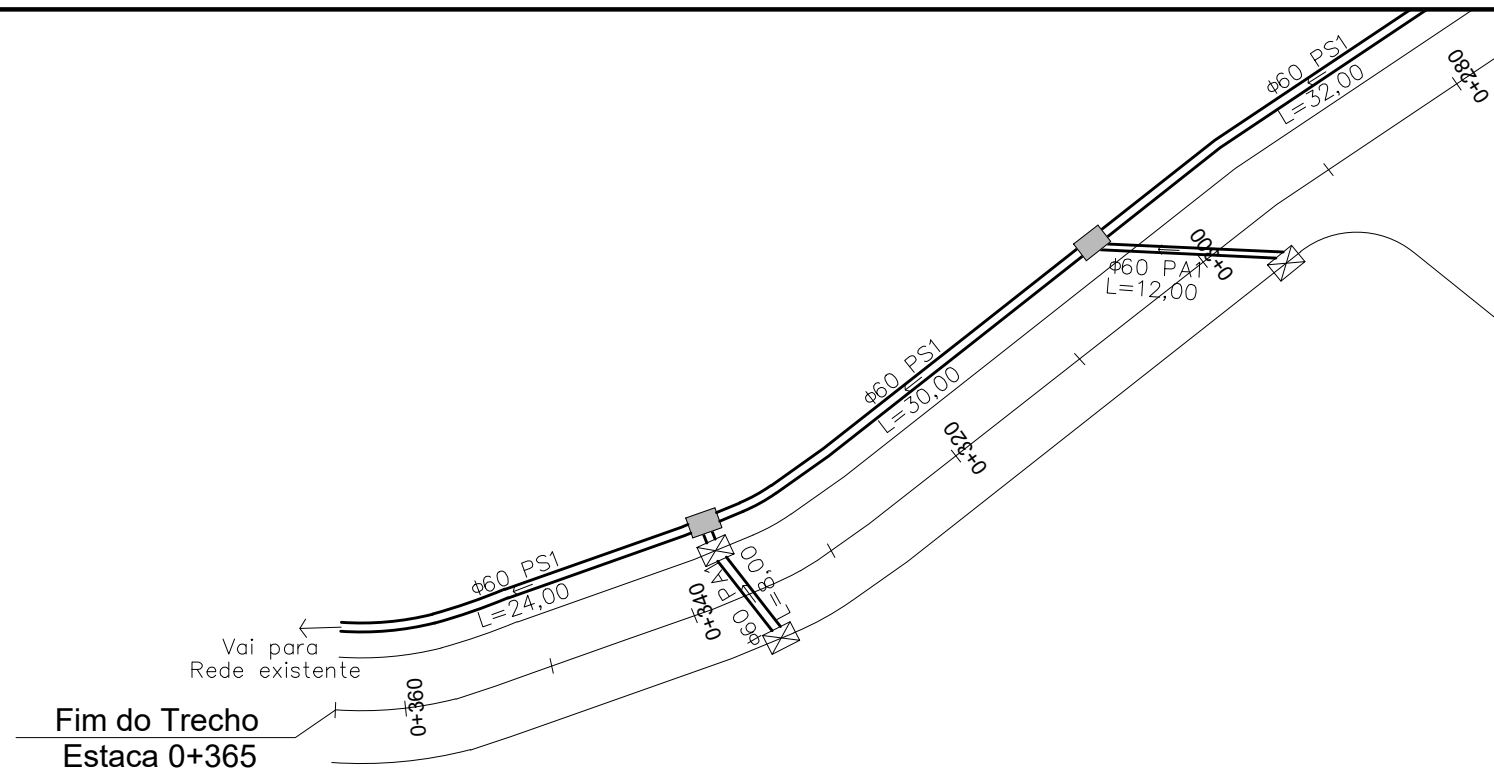

04 Drenagem

1/500

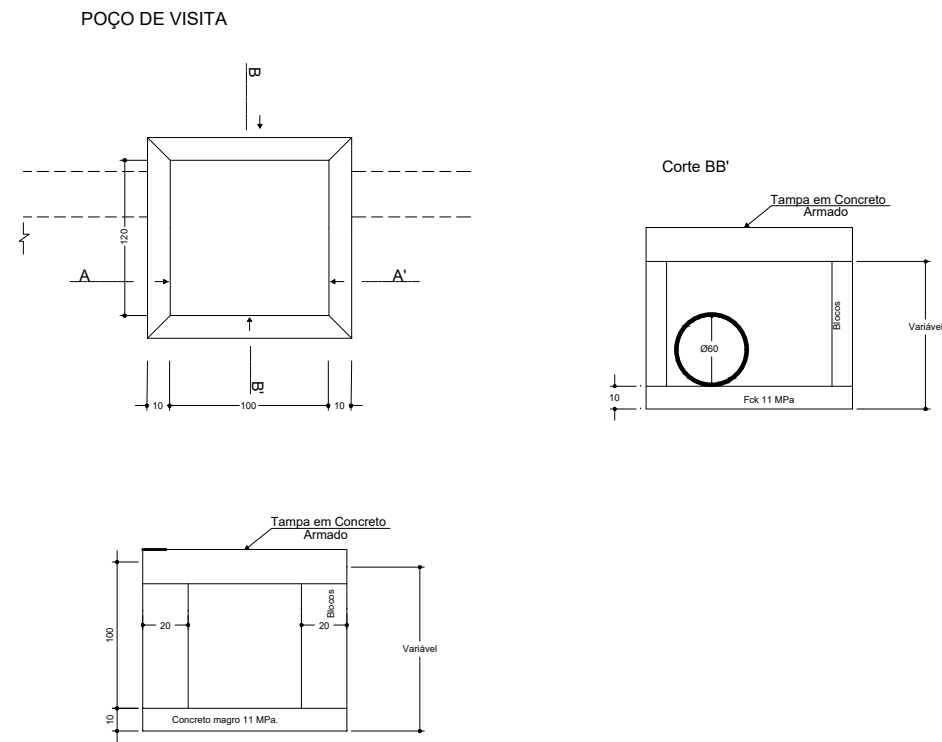


06 Detalhe Poço de Visita

Sem escala

LEGENDA

- Tubulação à Executar
- Poço de Visita
- Boca de Lobo

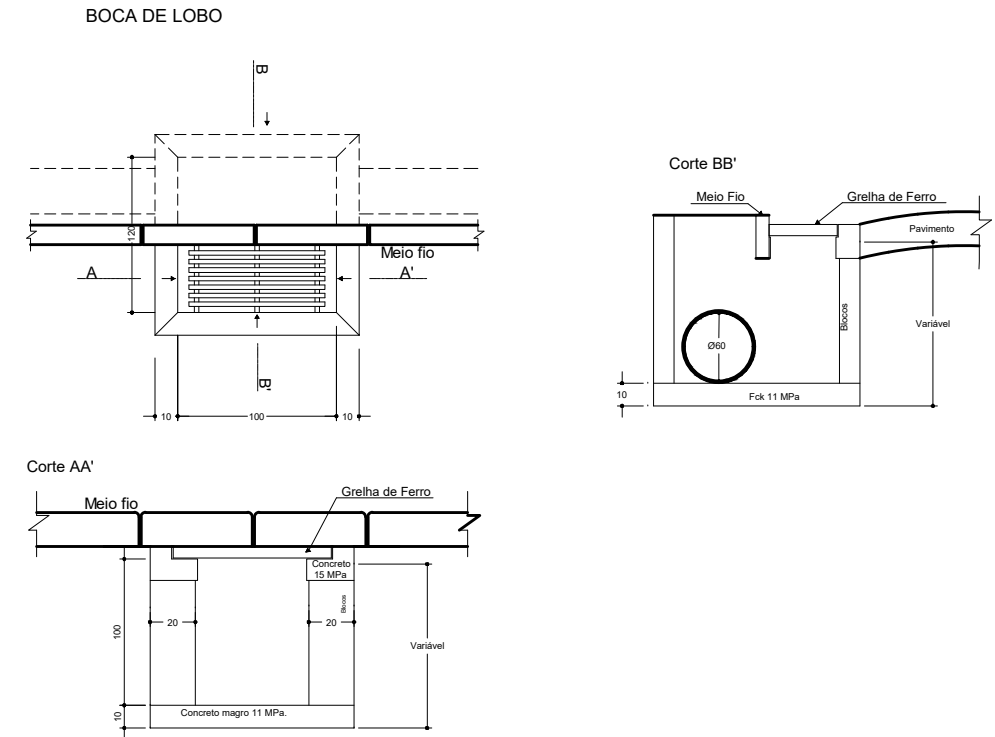

05 Detalhe Boca de Lobo

Sem escala

PREFEITURA MUNICIPAL DE SÃO VALENTIM DO SUL RUA JOÃO SCUSSEL, 66, CENTRO, SÃO VALENTIM DO SUL/RS FONE: (54) 3472-2000	PROJETO DE PAVIMENTAÇÃO		
	OBRA: PROJETO DE PAVIMENTAÇÃO RUA DOM JOÃO BECKER		
	ENDEREÇO: RUA DOM JOÃO BECKER, SÃO VALENTIM DO SUL/RS		
	RESPONSÁVEL TÉCNICO: ENG. LUIZ HENRIQUE DIAS CORRÊA CREA RS 076.991		
	PROPRIETÁRIO: PREFEITURA MUNICIPAL SÃO VALENTIM DO SUL		
ESCALA:	ÁREA DE INTERVENÇÃO:	PRANCHA:	
INDICADA	2.600,00 m²	05/05	